



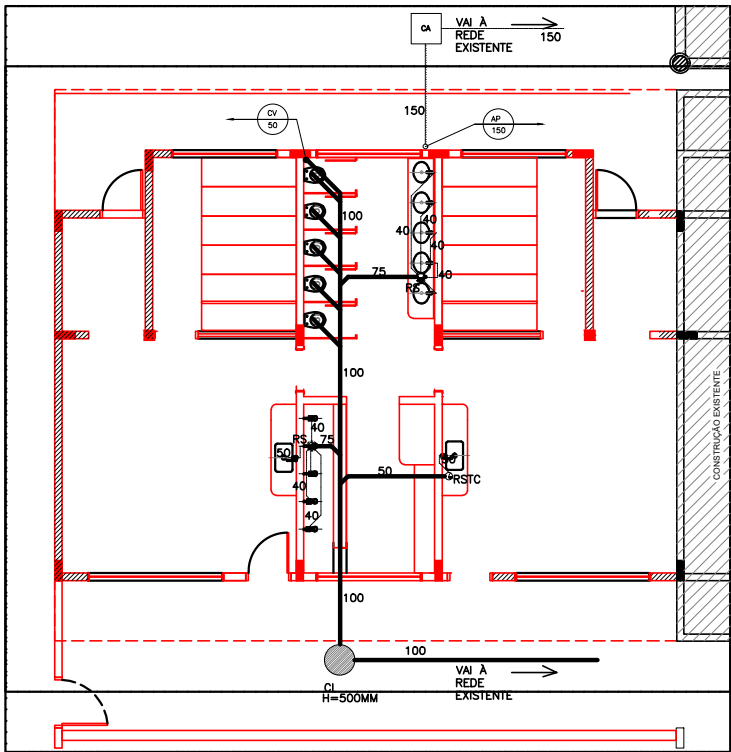

1 **TÉRREO- ESGOTO E ÁGUAS PLUVIAIS**
ESCALA 1:75

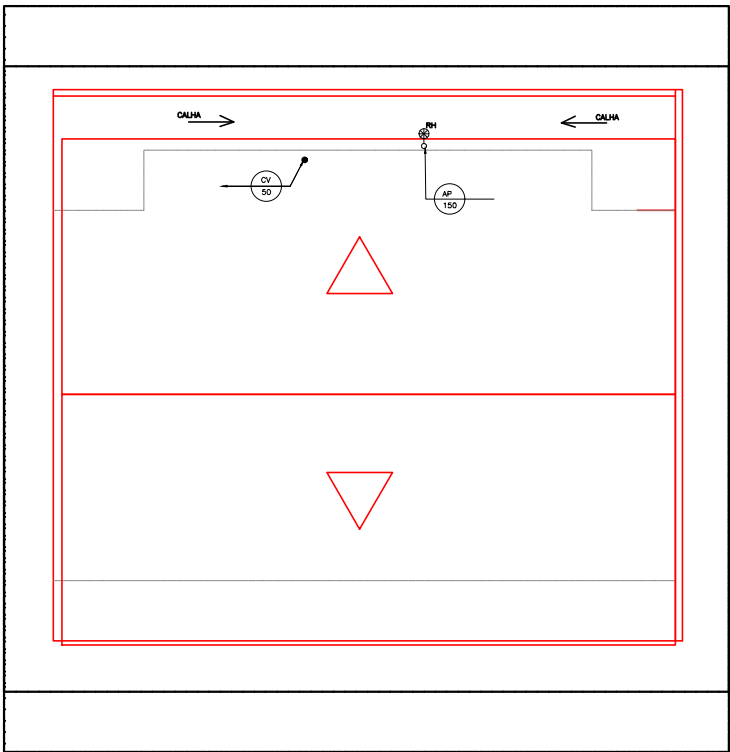

2 **COBERTURA- ESGOTO E ÁGUAS PLUVIAIS**
ESCALA 1:75

LEGENDA ESGOTO	
COLUNA DE ESGOTO SANITÁRIO DIÂMETRO INDICADO	TUBO QUE SOBEE TUBO QUE DESCE
COLUNA DE VENTILAÇÃO DIÂMETRO INDICADO	ESGOTO PRIMÁRIO
COLUNA DE ÁGUA PLUVIAL DIÂMETRO INDICADO	ESGOTO SECUNDÁRIO
RALO SECO QUADRADO - R	VENTILAÇÃO
RALO SIFONADO - RS	ÁGUA PLUVIAL
VÁLVULA DE RETENÇÃO - VR	CAIXA DE INSPEÇÃO - CI
FOSSE - F	CAIXA SIFONADA - CS
CAIXA DE PASSAGEM - CP	CAIXA RETENTORA DE GORDURA (dupla) - CGS
POÇO DE VISITA - PV	CAIXA RETENTORA DE GORDURA (dupla) - CGD
	RALO COM TAMPA CEGA - RSTG

0	DESCRIÇÃO	100102019	BSL	AM	DGVV
REV.	DESCRIÇÃO	DATA	EXEC.	VERIF.	APROV.
 PREFEITURA SAQUAREMA TRABALHO E RESPEITO		APROVADO			
SECRETARIA DE OBRAS E INFRAESTRUTURA		SECRETÁRIO DE OBRAS E URBANISMO			
TÍTULO		CRECHE MUNICIPAL MARIA CATHARINO GONZAGA INSTALAÇÃO ESGOTO			
LOCAL	ENDEREÇO LINHA_1 RJ-108, SAMPAIO CORRÊA - SAQUAREMA - RJ	ARQ. ELETRÔNICO		DE-001.20-ESG-001=0.DWG	
PROJETO	RESPONSÁVEL - CAU/CREA	Nº	DE-001.20-ESG-001	ESCALA	PRANCHA
		INDICADA	JAN/2019		001
841 x 420 mm					