



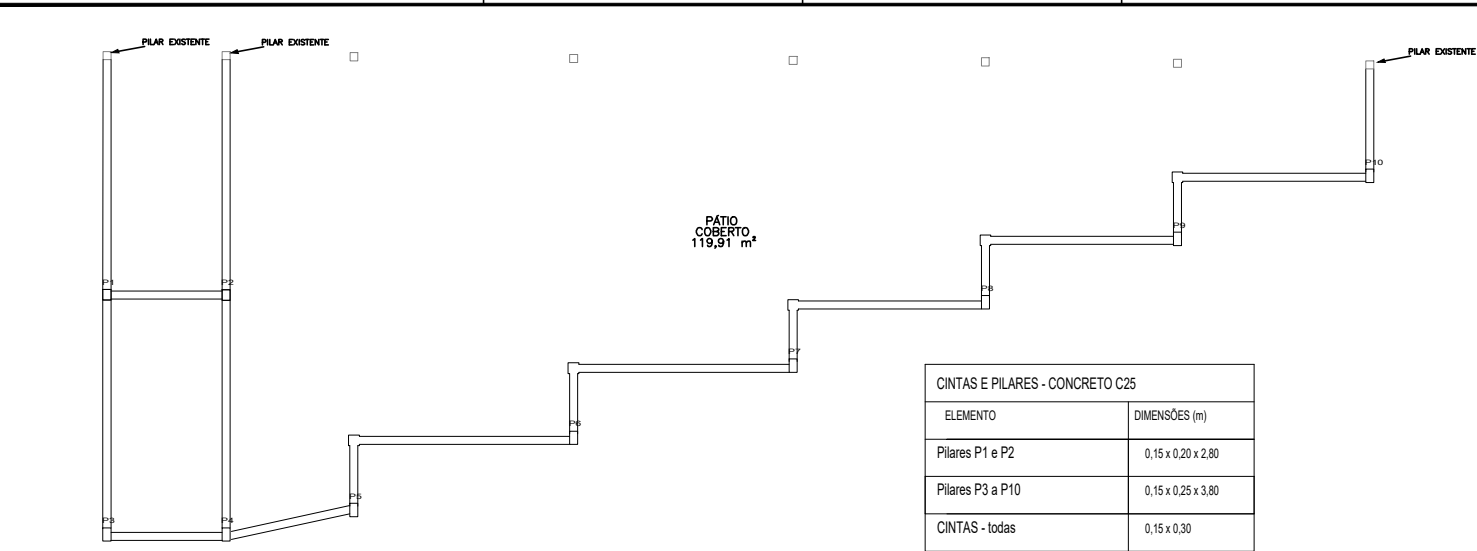


1 CINTAS E PILARES
ESCALA 1:50

CINTAS E PILARES - CONCRETO C25	
ELEMENTO	DIMENSÕES (m)
Pilares P1 e P2	0,15 x 0,20 x 2,80
Pilares P3 a P10	0,15 x 0,25 x 3,80
CINTAS - todas	0,15 x 0,30

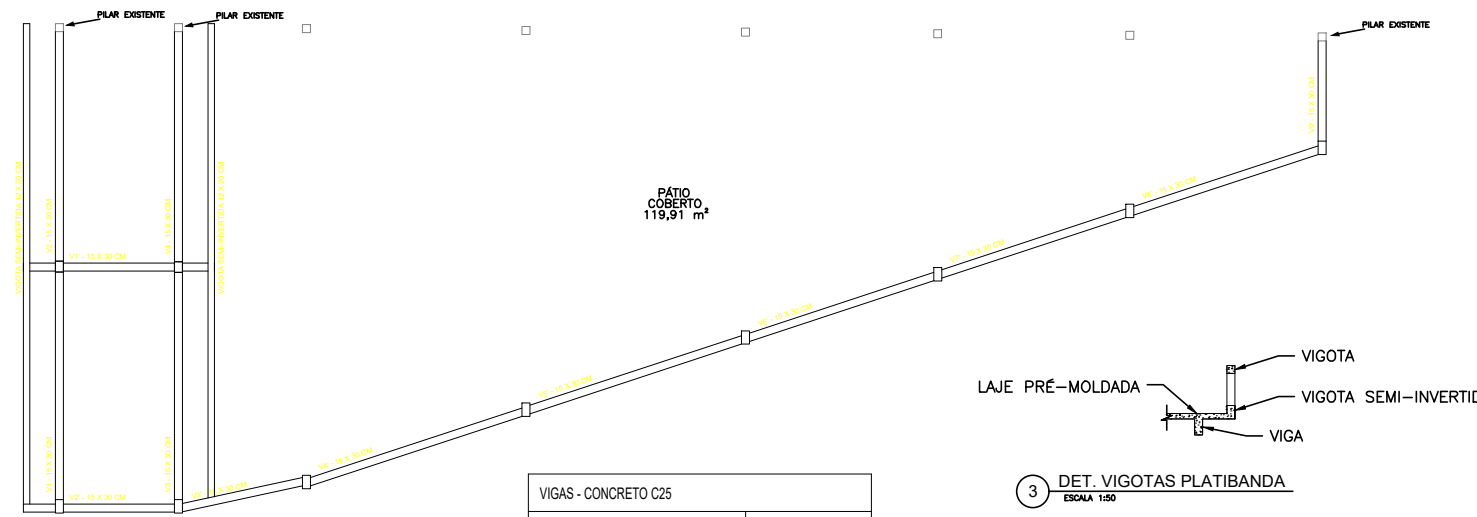


2 VIGAS - NÍVEL + 3,00
ESCALA 1:50

VIGAS - CONCRETO C25	
ELEMENTO	DIMENSÕES (m)
V1 a V4 e V1' a V9'	0,15 x 0,30

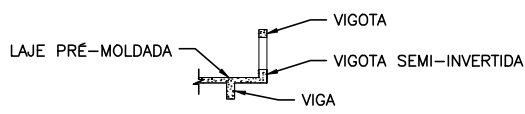


3 DET. VIGOTAS PLATIBANDA
ESCALA 1:50

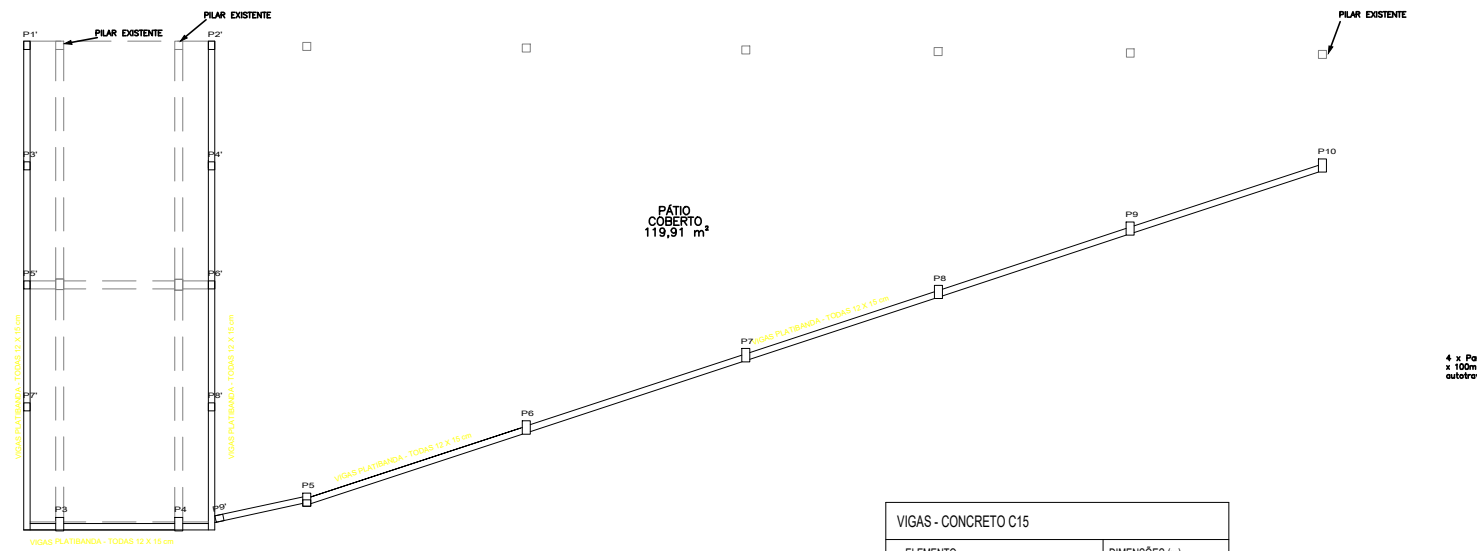


4 VIGAS E PILARES PLATIBANDA - NÍVEL + 3,90
TELHADO PÁTIO - ESCALA 1:50

VIGAS - CONCRETO C15	
ELEMENTO	DIMENSÕES (m)
Vigas - todas	0,12 x 0,15
Pilares - P1' a P9'	0,12 x 0,15

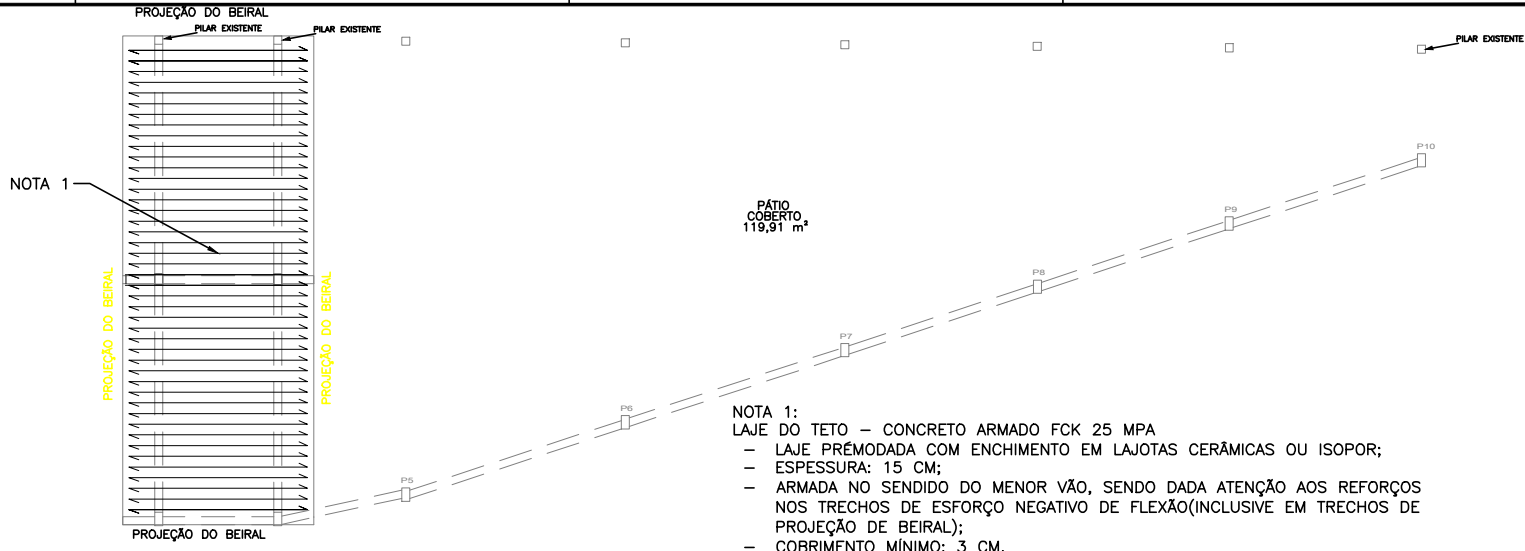


5 LAJES
ESCALA 1:50

NOTA 1:
LAJE DO TETO - CONCRETO ARMADO FCK 25 MPA
- LAJE PRÉMODADA COM ENCHIMENTO EM LAJOTAS CERÂMICAS OU ISOPOR;
- ESPESSURA: 15 CM;
- ARMADA NO SENDIDO DO MENOR VÃO, SENDO DADA ATENÇÃO AOS REFORÇOS NOS TRECHOS DE ESFORÇO NEGATIVO DE FLEXÃO(INCLUSIVE EM TRECHOS DE PROJEÇÃO DE BEIRAL);
- COBRIMENTO MÍNIMO: 3 CM.

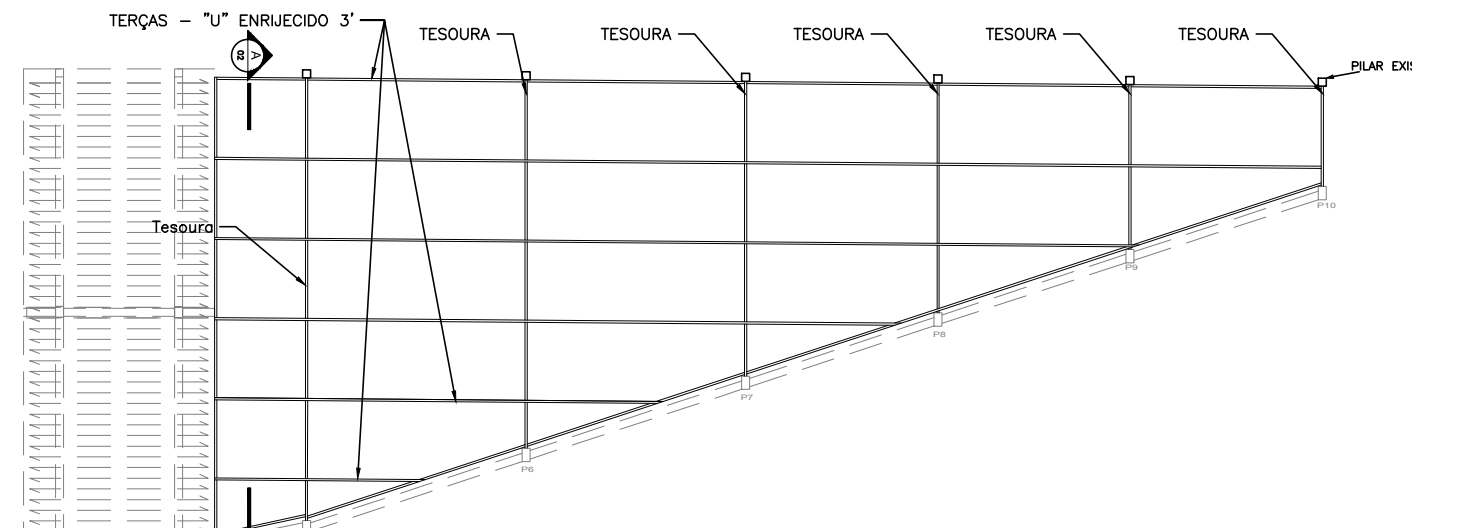


6 LAJES
ESCALA 1:50

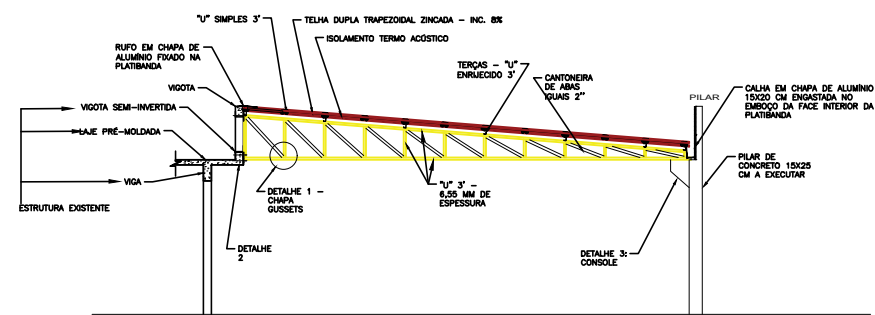


7 TRELIÇA - CORTE A-A
ESCALA 1:50

Perfis - aço ASTM A36	Dimensões (mm)		Peso específico
	Espessura	Altura	Kg/m
Perfil			
"U" simples 3"	6,55	76,2	6,10
"U" enrijecido 3"	6,55	76,2	0,12 x 0,15
Cantoneira de abas iguais 2"	6,35	50	7,44

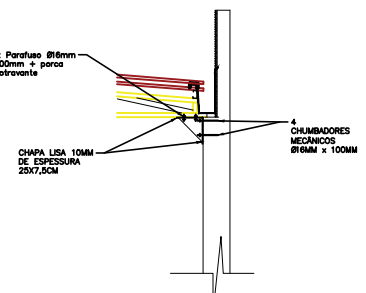

8 DET. 3 - CONSOLA DO PILAR
ESCALA 1:25

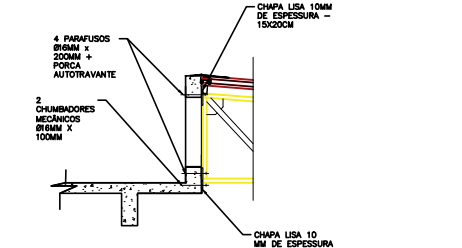

9 DET. 2 - LIG. TRELIÇA C/ ESTRUTURA EXISTENTE
ESCALA 1:25



10 DET. 1 - NÓS (CHAPA GUSSETS)
ESCALA 1:25

NOTA 1:
CONSIDERAR SOLDA DE FILETE EM TODO O PERÍMETRO DE CONTATO DOS PERFIS COM A CHAPA.

SECRETARIA DE OBRAS E INFRAESTRUTURA	SECRETARIO DE OBRAS E URBANISMO
TÍTULO: PROJETO DE ESTRUTURA DA COBERTURA NO PÁTIO	PROJETO DE ESTRUTURA DA COBERTURA NO PÁTIO
LOCAL: RUA ADILSON DE OLIVEIRA, S/Nº, SÃO GERALDO, SAQUAREMA-RJ	ARQ. ELETRÔNICO DE-001.20-EST-001=0
PROJETO: DE-001.20-EST-001=0	DE-001.20-EST-001=0
RESPONSÁVEL - CALÍGRAFIA	DATA 03/09/19
INDICADA	PRONCHIA 002