



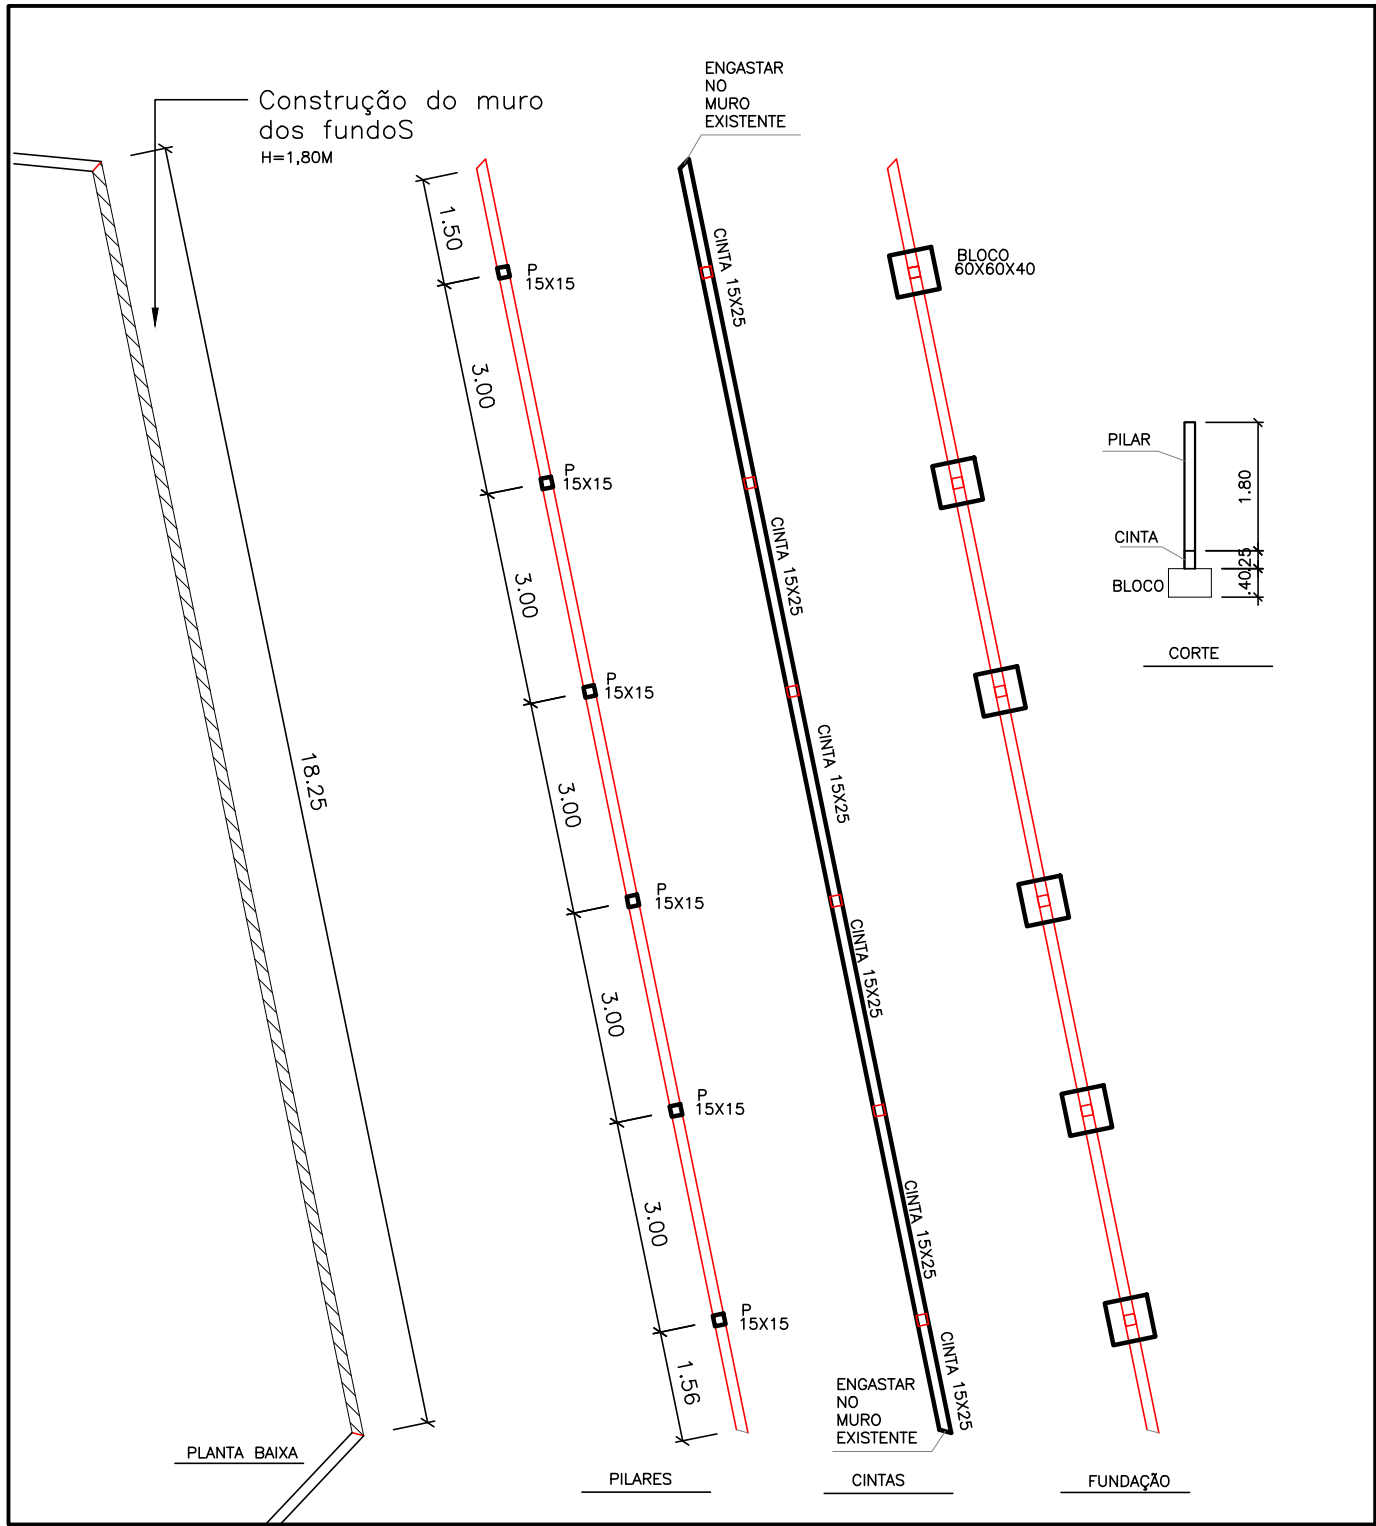

2 MURO DOS FUNDOS
ESCALA 1:75

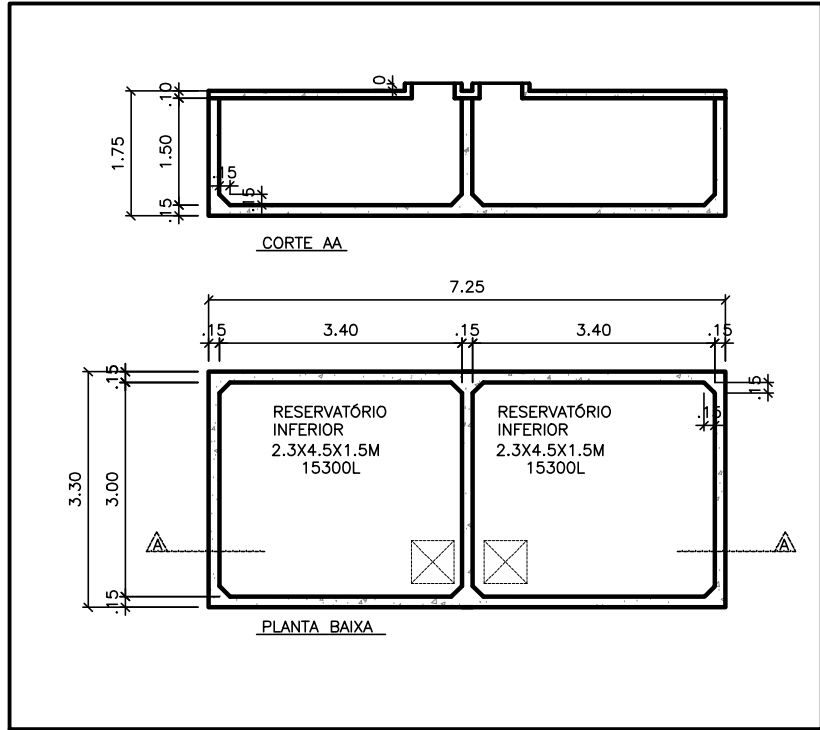

1 CISTERNA
ESCALA 1:75

NOTAS:
1) CONCRETO C25 E COBRIMENTO NOMINAL 30MM.
2) PROJETO BÁSICO REALIZADO PARA AUXÍLIO NA ELABORAÇÃO DO ORÇAMENTO. TODAS AS SEÇÕES DE CONCRETO E BITOLAS DE AÇO DEVEM SER VERIFICADAS POR MEIO DE PROJETO EXECUTIVO.

0	EMIÇÃO INICIAL		05/07/2019		AJA	AJA	DGVV
REV.	DESCRIÇÃO		DATA		EXEC.	VERIF.	APROV.
<div><div><div>PREFEITURA SAQUAREMA</div><div>TRABALHO E RESPEITO</div></div></div>			APROVADO <div>SECRETÁRIO DE OBRAS E URBANISMO</div>				
SECRETARIA DE OBRAS E INFRAESTRUTURA							
TÍTULO REFORMA DA E.M. VALTE MIR PROJETO BÁSICO DE ESTRUTURAS							
LOCAL ESTRADA DE BICÚIBA SAQUAREMA - RJ					ARQ. ELETRÔNICO DE-001.20-EST-001=0.DWG		
PROJETO RESPONSÁVEL - CAU/CREA			Nº DE-001.20-EST-001				
			ESCALA 1:100		DATA 04/2019		PRANCHA 001