


COLOR	WIDTH	PEN	No.
1	0.600		
2	0.200		
3	0.400		
4	0.200		
5	0.200		
6	0.200		
7	0.200		
8	0.200		
9	0.200		
10	0.200	1	
11	0.100		
12	0.200		
13	0.300		
14	0.100		
15	0.200		
17	0.300		
23	0.250		
50	0.200	2	
52	0.050		
62	0.100		
70	0.400		
75	0.075		
77	0.700		
92	0.400		
95	0.300		
121	0.400		
150	0.150		
172	0.200		
190	0.100		
203	0.100		
214	0.100		
224	0.100		
241	0.100		
243	0.150		
250	0.500	251	
251	0.200	252	
252	0.200	253	
253	0.200	254	
254	0.200	255	
255	0.500		

TODAS AS DEMAIS 0,200

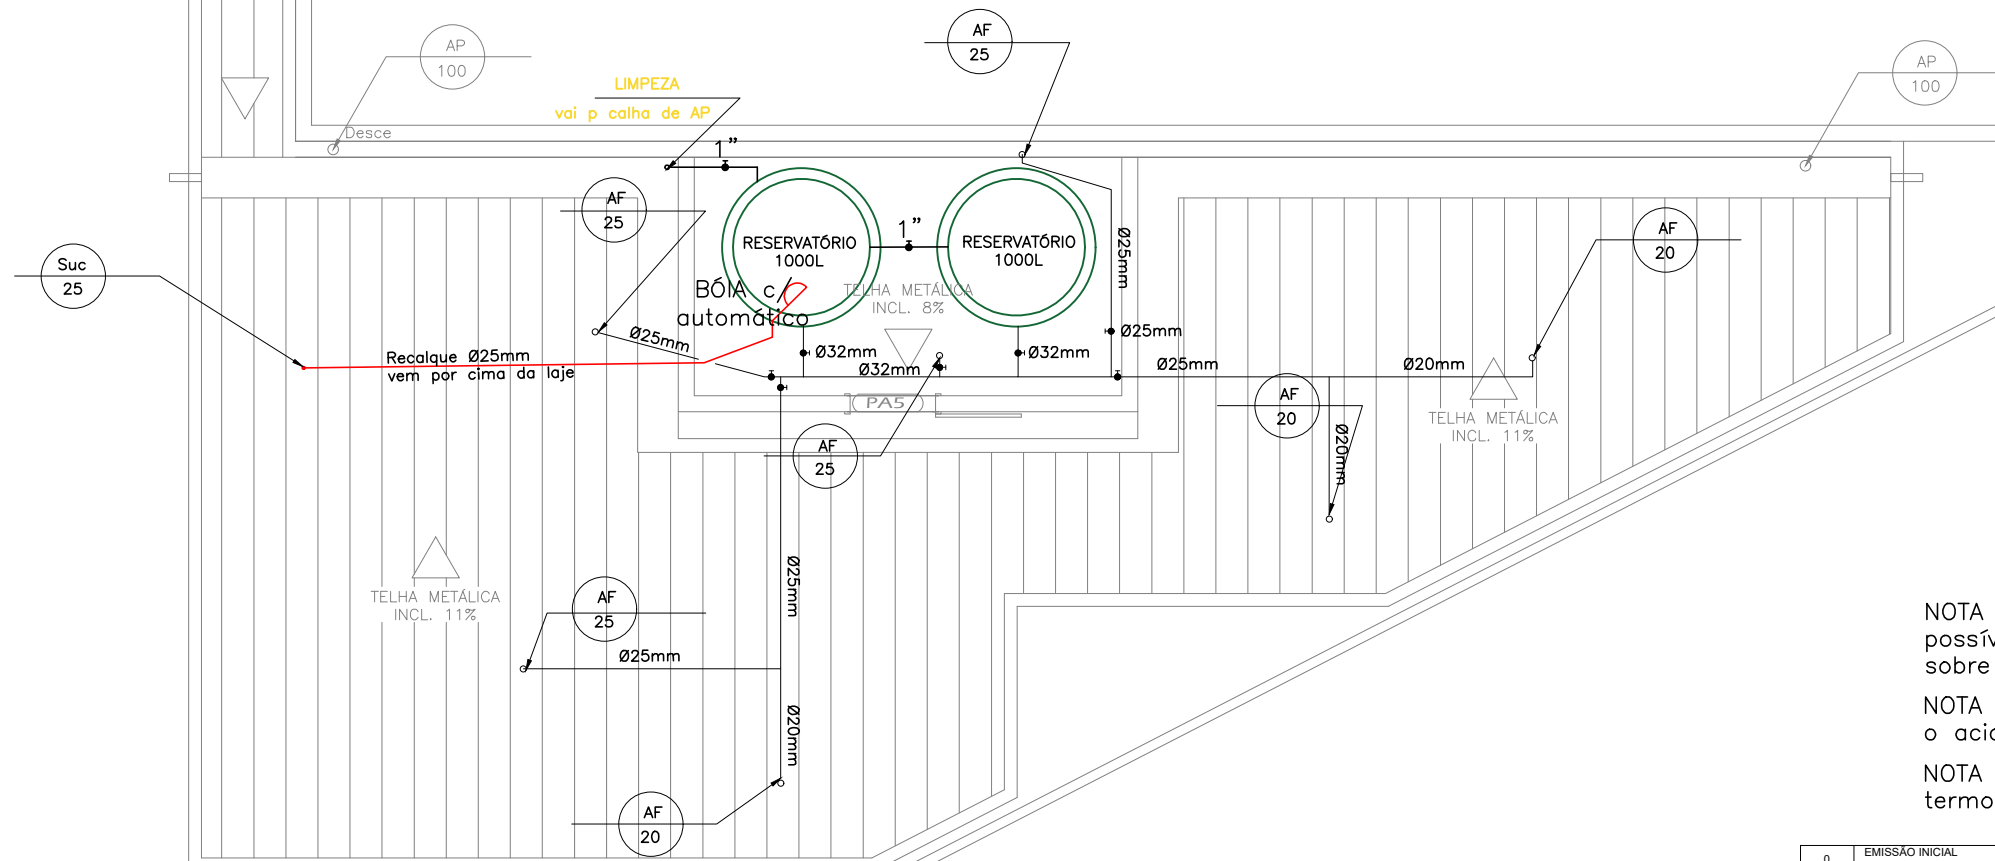

2 **ÁGUA FRIA - COBERTURA**
VESTIÁRIO – ESCALA 1:50

NOTA 1: as tubulações deverão vir, sempre que possível, entre o telhado e a laje. Quando passar sobre a calha não deverá obstruir sua vazão.

NOTA 2: consider sistema de bôia automatizado com o acionamento da bomba de recalque.

NOTA 3: Prever impermeabilização positiva de resina termoplástica contra as águas de lençol freático.

0	EMISSÃO INICIAL	MAR/2019		AM	DGVV
REV.	DESCRIÇÃO	DATA	EXEC.	VERIF.	APROV.
 PREFEITURA SAQUAREMA TRABALHO E RESPEITO		APROVADO _____ SECRETÁRIO DE OBRAS E URBANISMO			
SECRETARIA DE OBRAS E INFRAESTRUTURA					
TÍTULO PROJETO DE IMPLANTAÇÃO DE VESTIÁRIO E. M. LÚCIO NUNES					
LOCAL RUA ADILSON DE OLIVEIRA, S/Nº, SÃO GERALDO, SAQUAREMA-RJ				ARQ. ELETRÔNICO DE-001.20-HID-001=0.DWG	
PROJETO		Nº DE-001.20-HID-001			
RESPONSÁVEL - CAU/CREA		ESCALA INDICADA	DATA 03/2019	PRANCHA 002	