



RUA SEM NOME 1 - RAMO 200

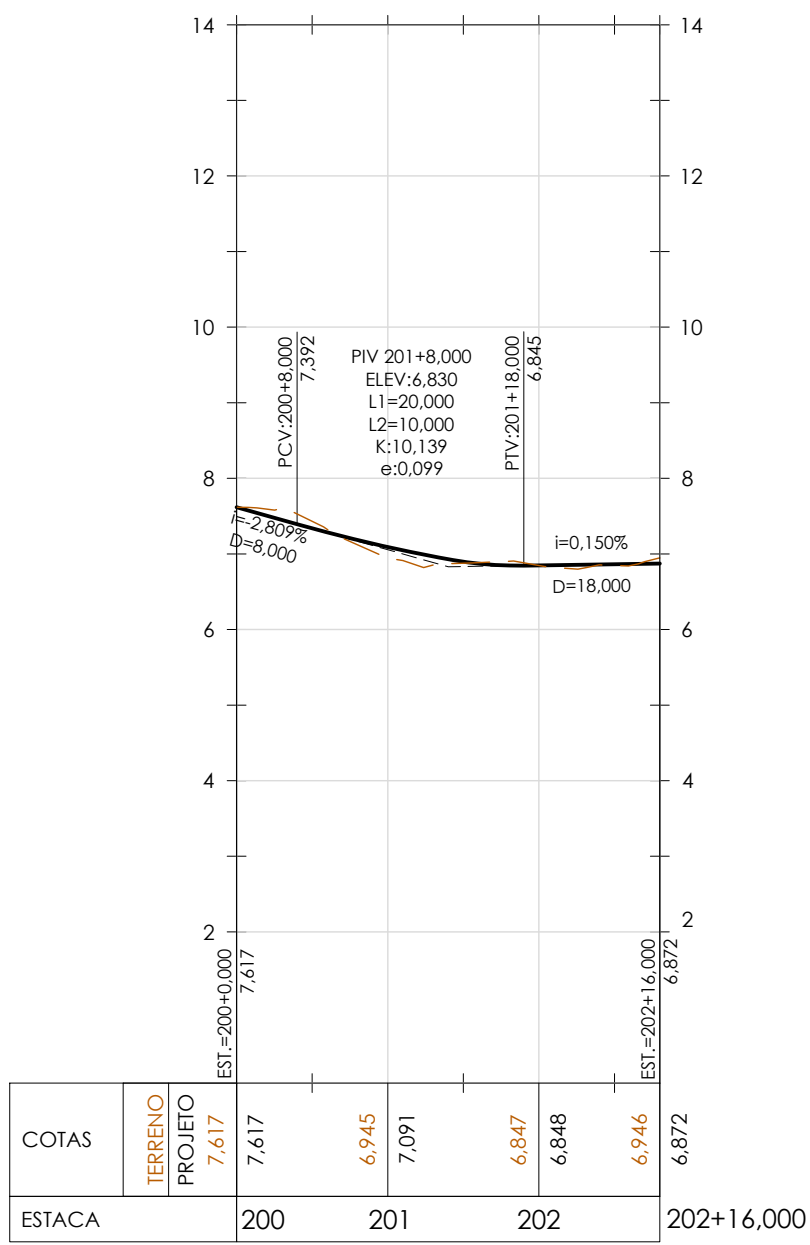


COTAS	TERRENO PROJETO	7.617	7.617	6.945	7.091	6.847	6.848	6.946	6.872
ESTACA		200	201	202	202+16,000				

RUA SEM NOME 2 - RAMO 250

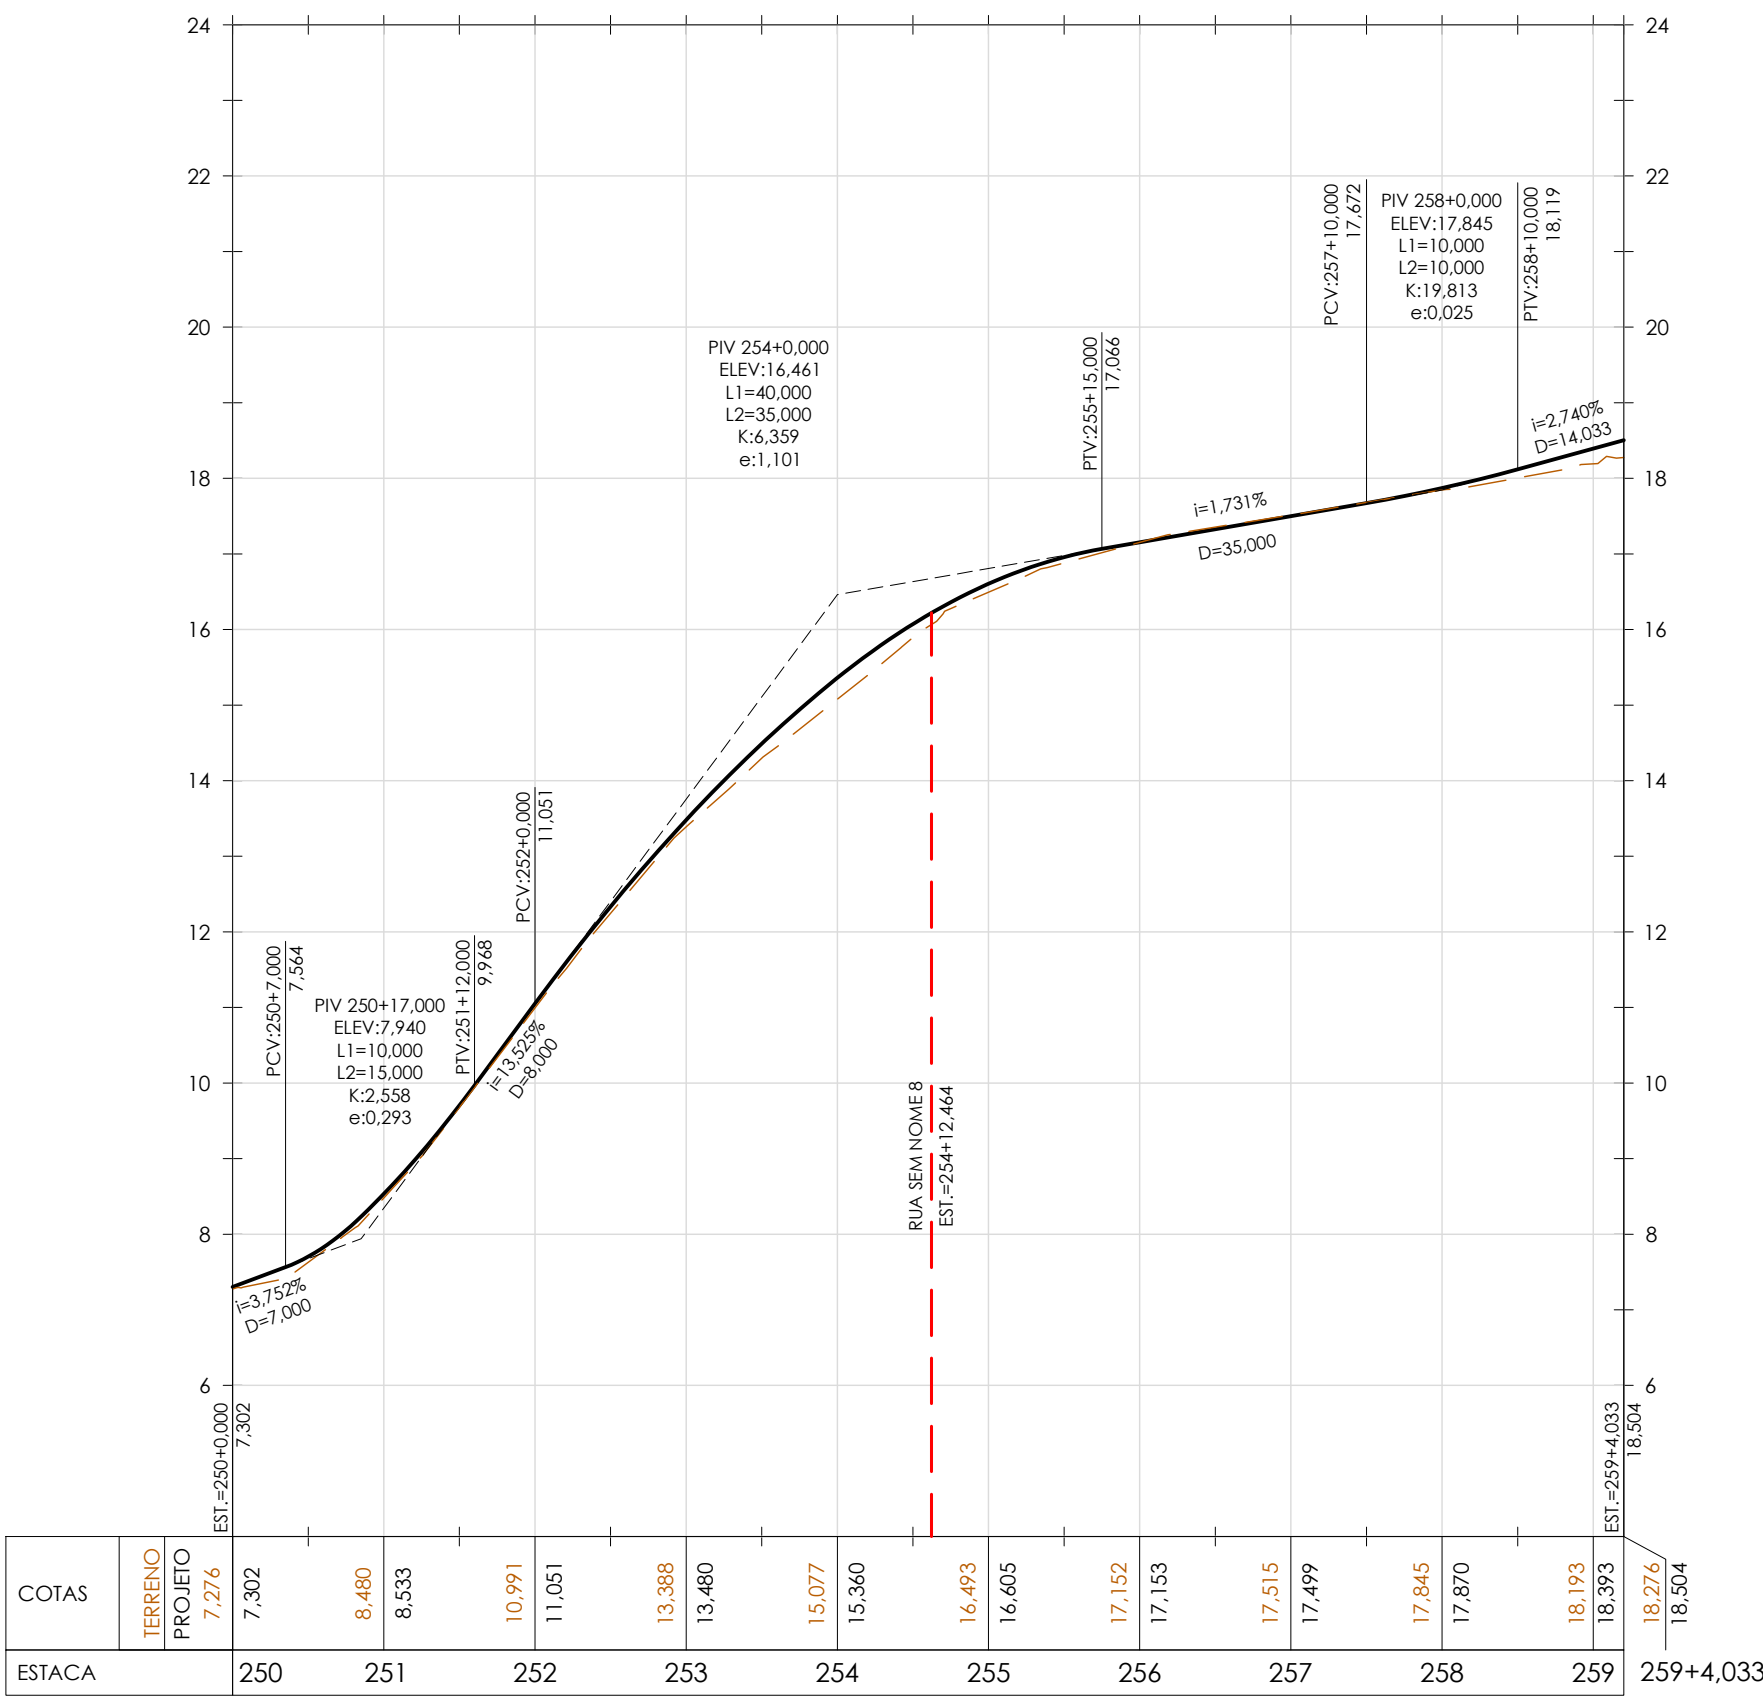


COTAS		TERRENO PROJETO 7,276	7,302	8,480	8,533	10,991	11,051	13,388	13,480	15,077	15,340	16,493	16,605	17,152	17,153	17,515	17,499	17,845	17,870	18,193	18,276	18,304
ESTACA		250	251	252	253	254	255	256	257	258	259	259+4,033										

RUA MANOEL RIBEIRO GONÇALVES - RAMO 300

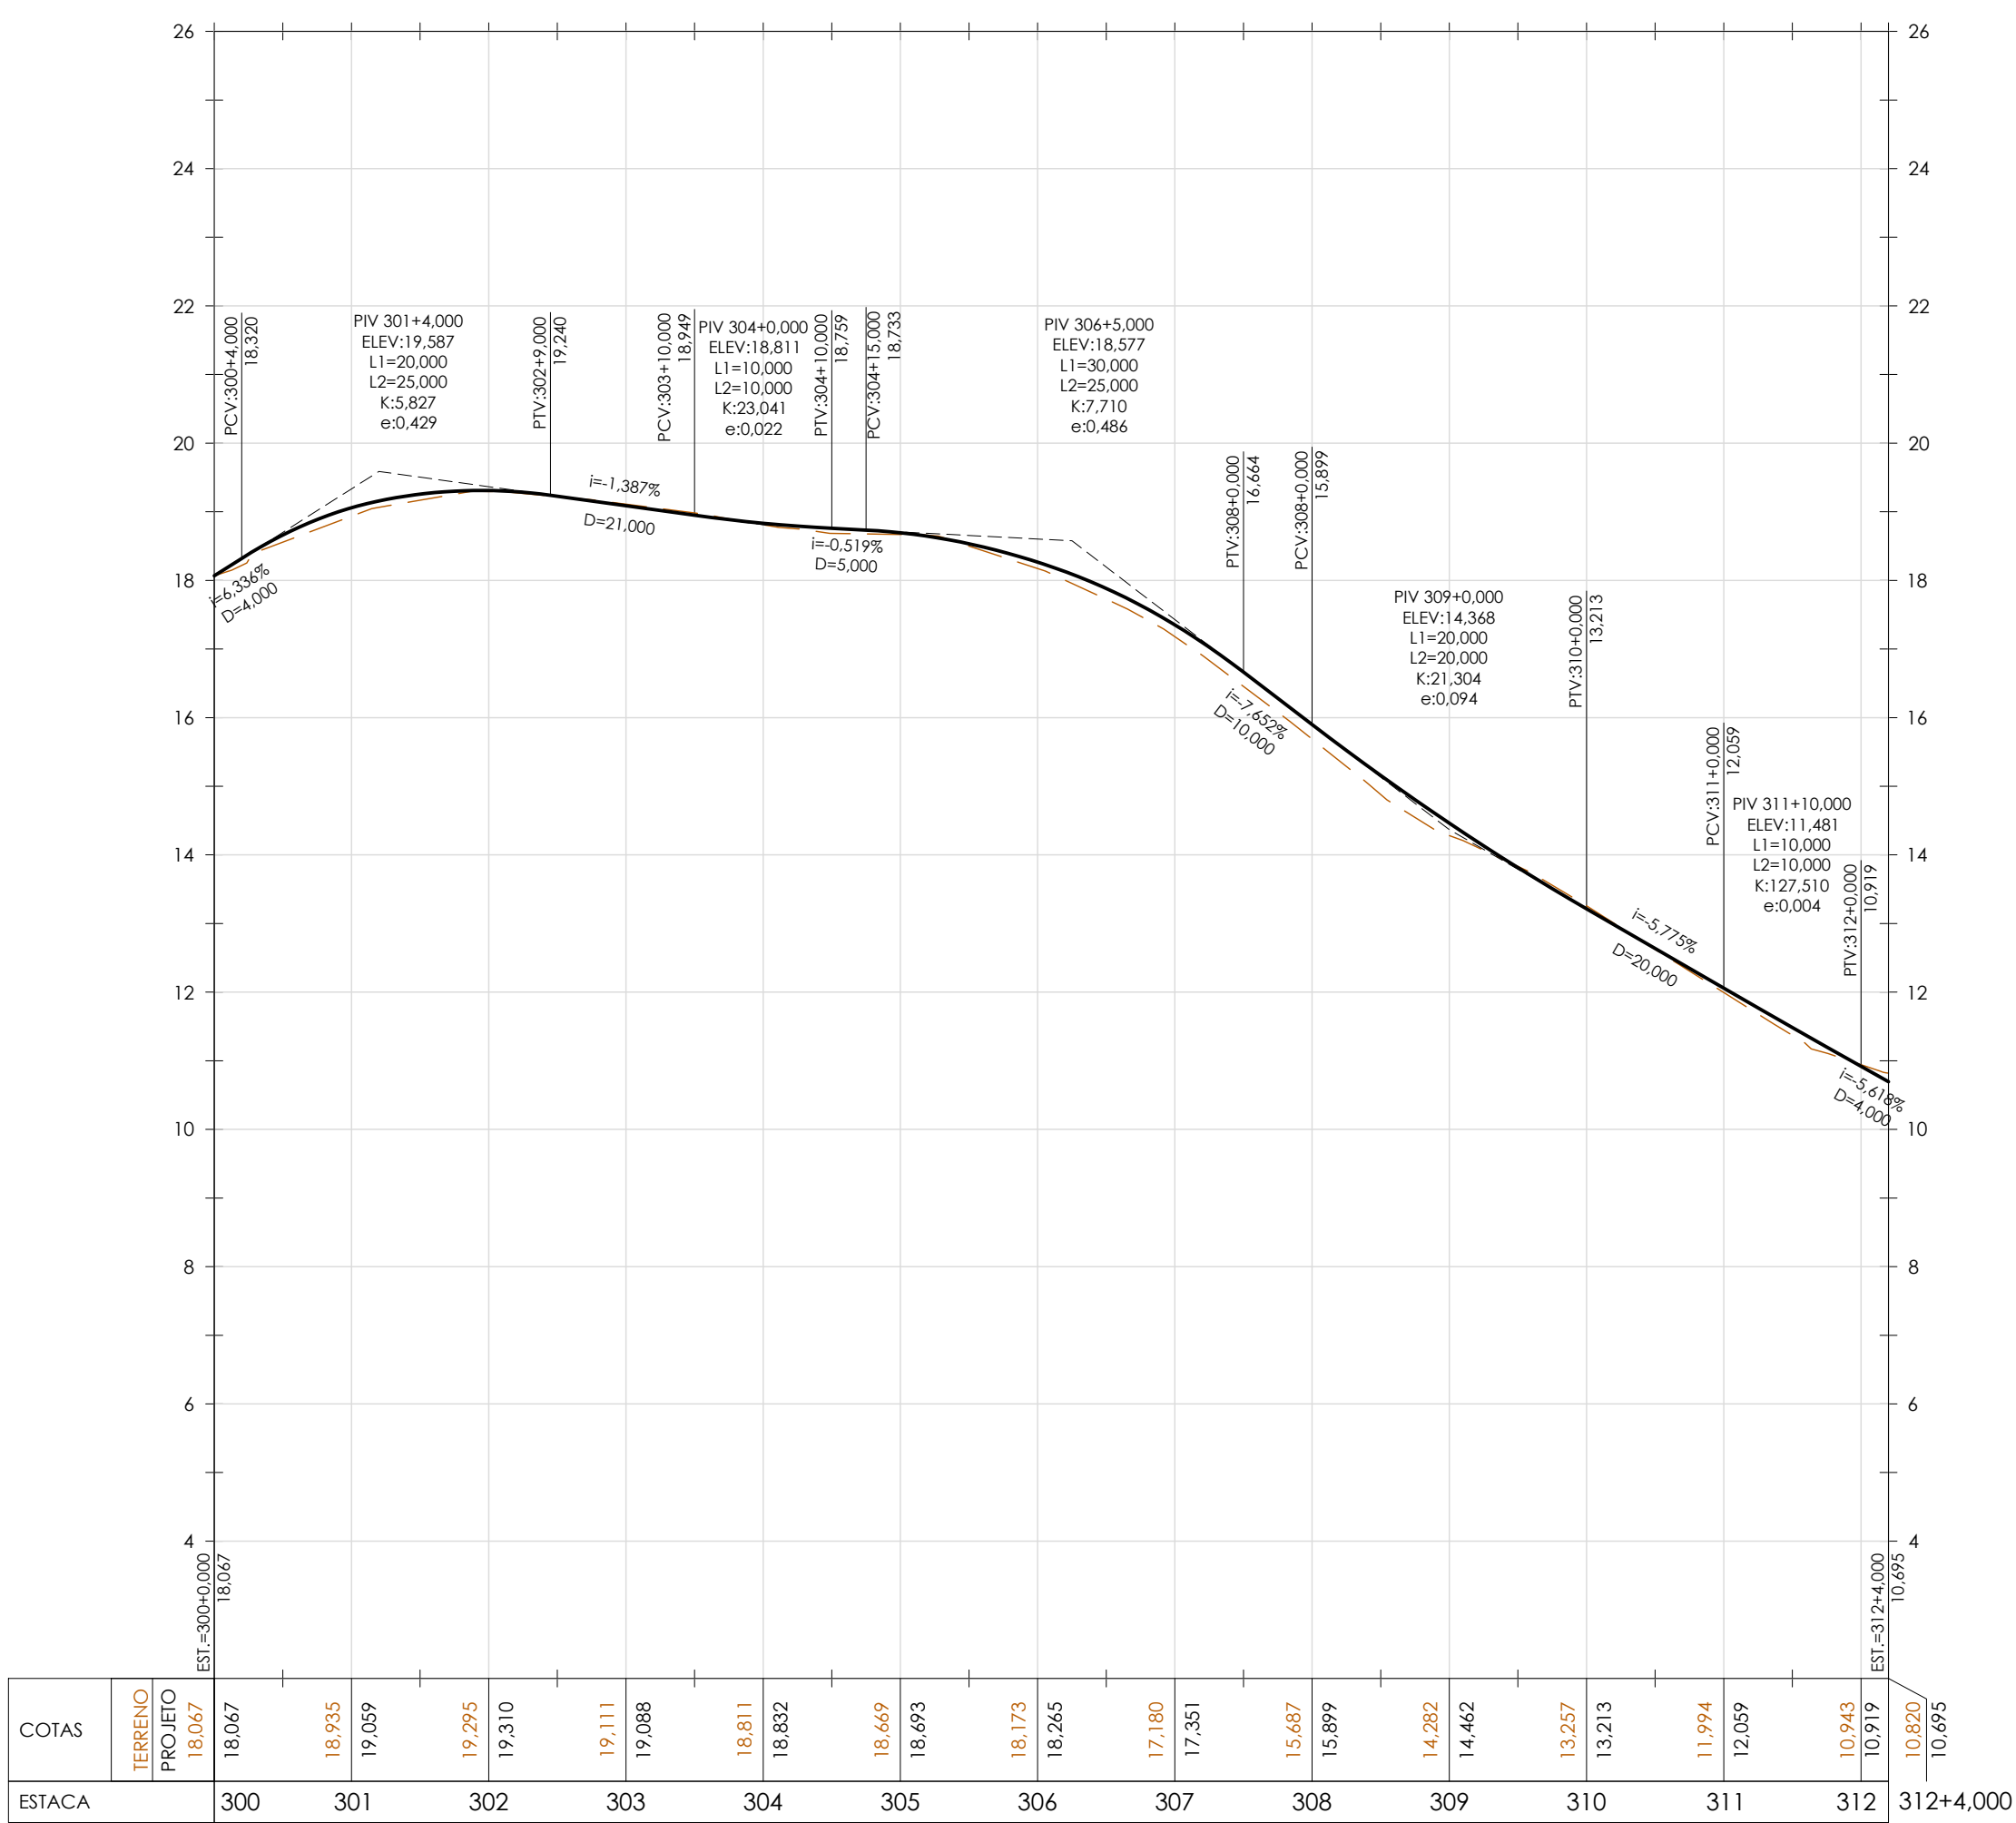

COTAS		TERRENO	PROJETO	</
-------	--	---------	---------	--	--	----

RUA REPOUSO - RAMO 350

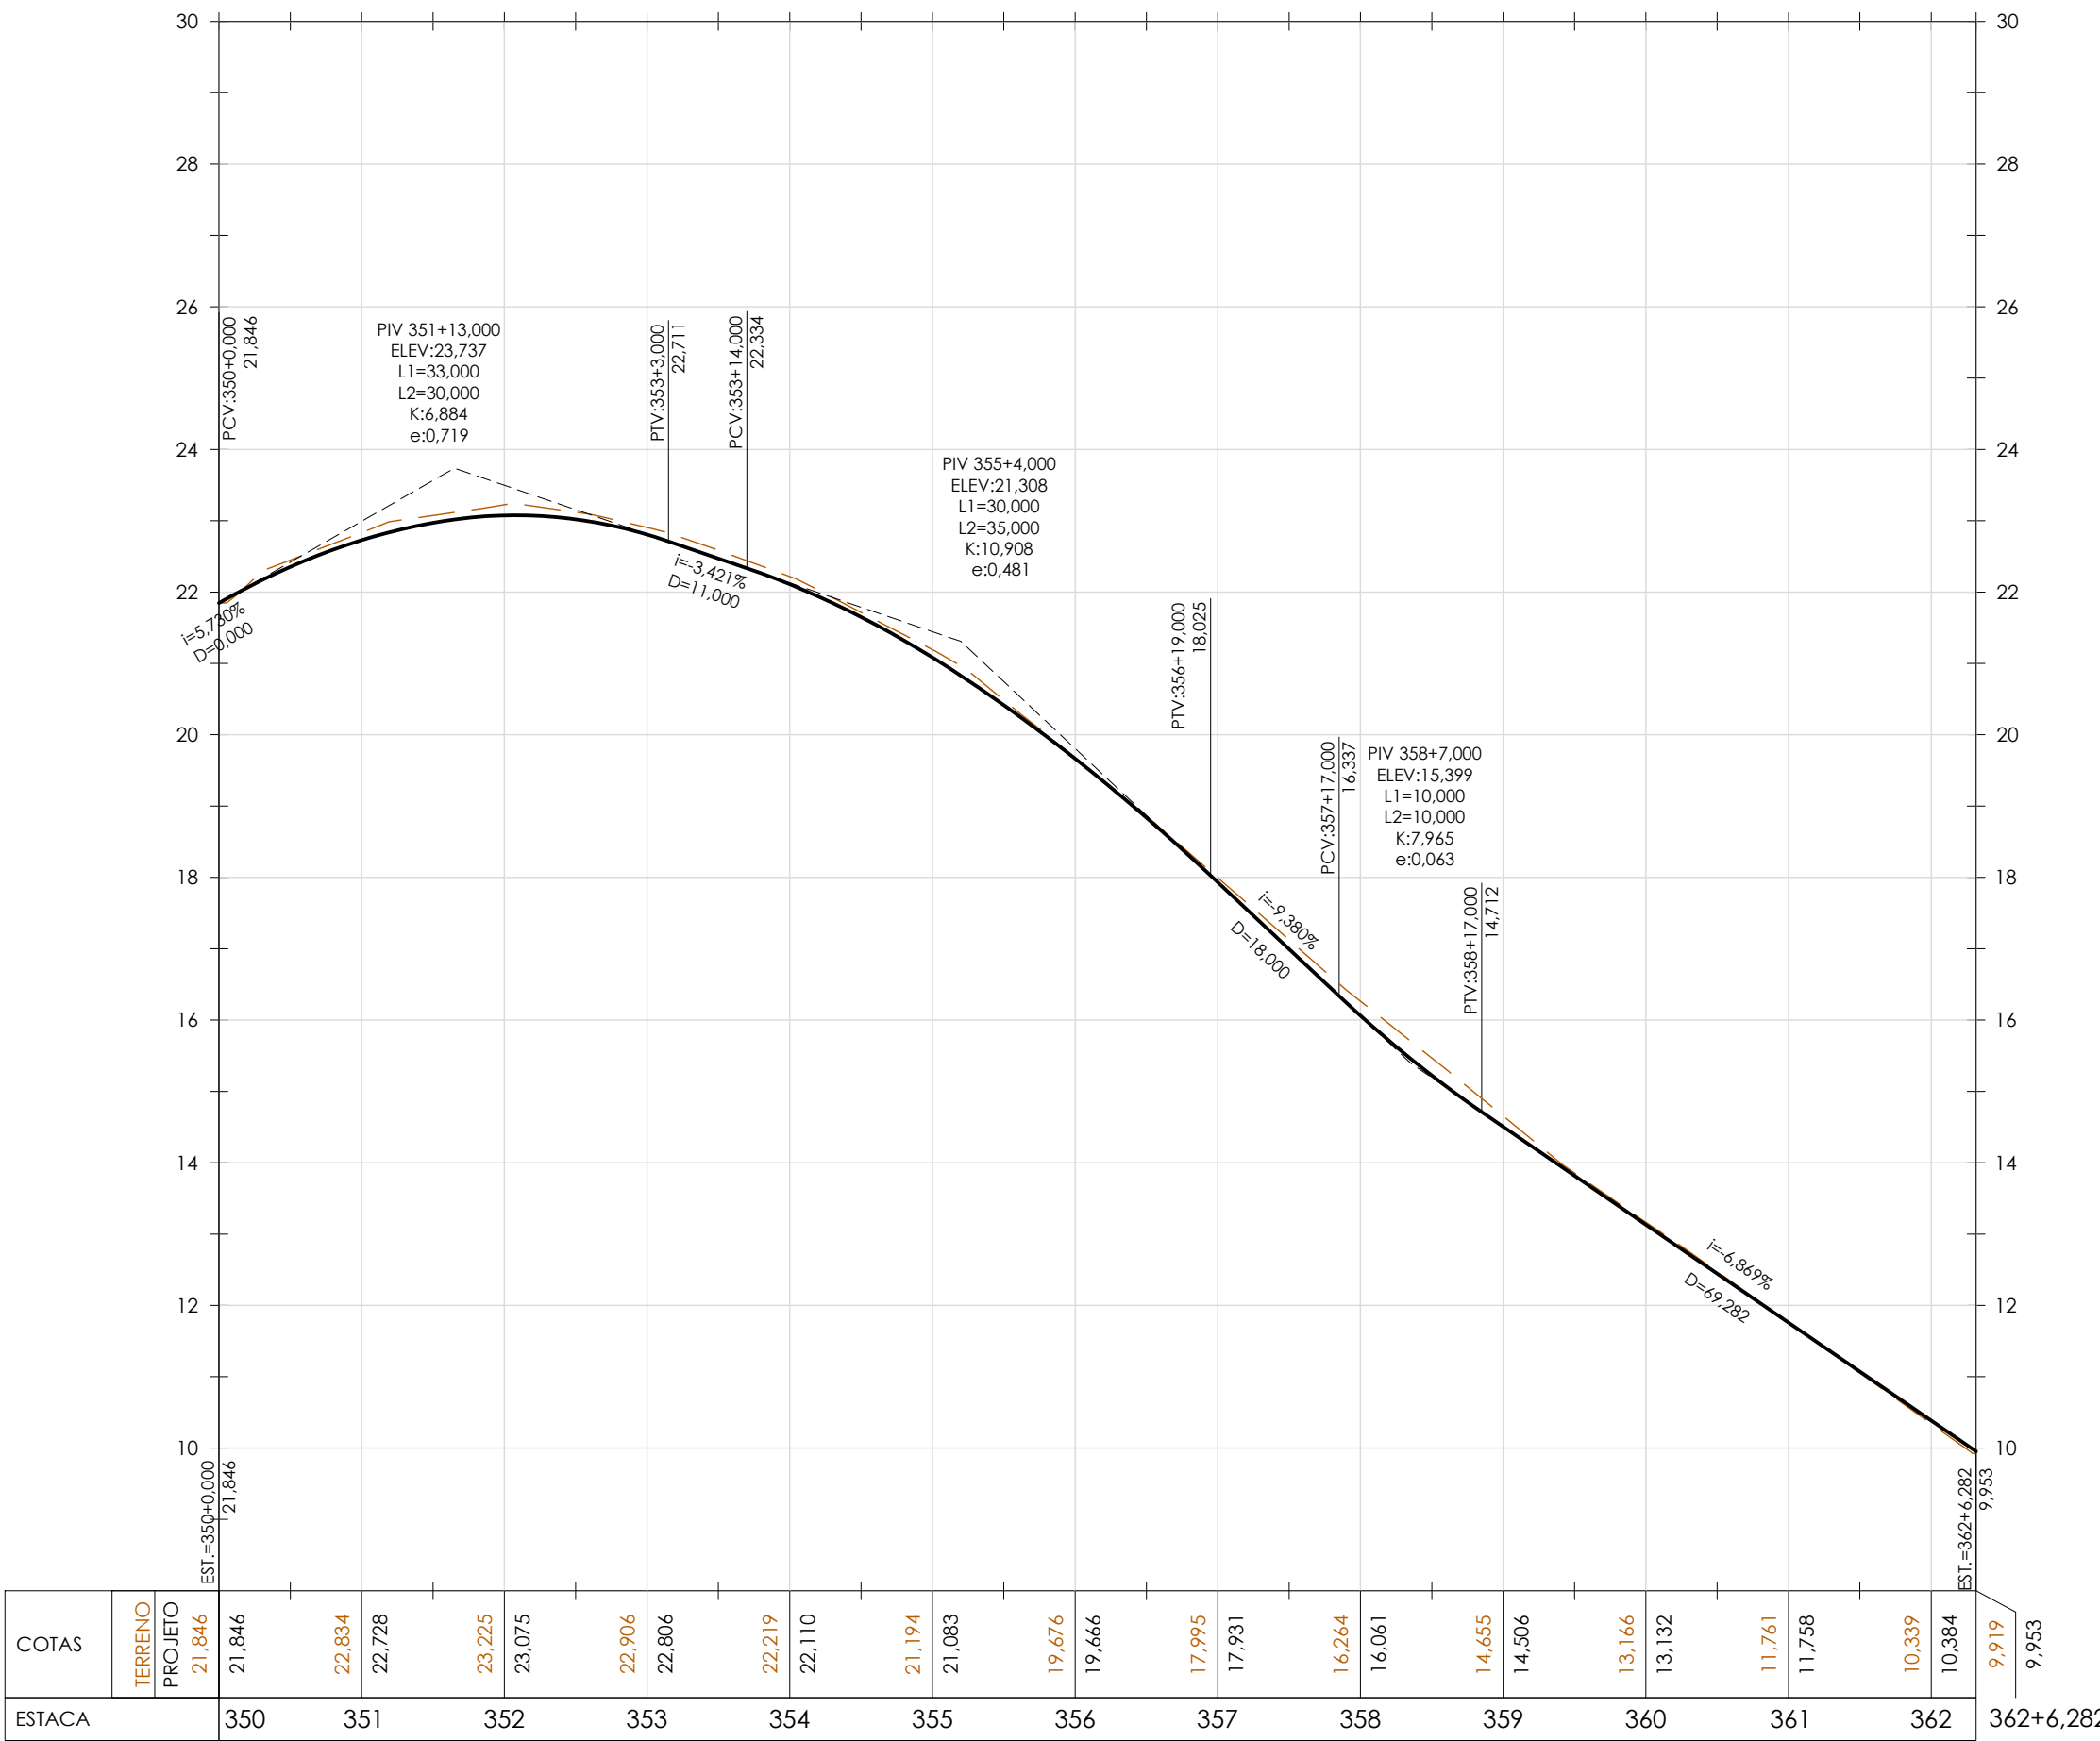

COTAS		TERRENO PROJETO 2018/4	21,846	22,834	22,728	23,225	23,075	22,906	22,806	22,219	22,110	21,194	21,083	19,676	19,666	17,995	17,931	16,264	16,061	14,655	14,526	13,166	13,132	11,761	11,758	10,339	10,384	9,919	9,953
ESTACA		350	351	352	353	354	355	356	357	358	359	360	361	362	362+6,282														

PERFIL
H=1:1000
V=1:100

NOTAS:

1. DIMENSÕES E ELEVAÇÕES EM METRO, EXCETO ONDE INDICADO.

LEGENDA:

--- TERRENO EXISTENTE
— GREIDE PROJETADO

0	EMIÇÃO INICIAL				
REV.	DESCRIÇÃO	DATA	EXEC.	VERIF.	
EMITENTE	CONTRATO DE CONSULTORIA EM APOIO TÉCNICO DE ENGENHARIA E ARQUITETURA CONTRATO Nº 050/2019	16/07/2021	PJB	MAOR	
Assinado de forma digital por MANUEL DA SILVA MACHADO FILHO:83702261753					
MANUEL DA SILVA MACHADO FILHO/CREA/RJ 84105206-0					



SECRETARIA MUNICIPAL DE OBRAS PÚBLICAS

TÍTULO	PROJETO BÁSICO DE GEOMETRIA
LOCAL	RUA PIAUÍ E OUTRAS BAIRRO GUARANI
ARG. ELETRÔNICO	SG1010-1-GE0-PRF-004
ESCALA	H=1:1000 V=1:100
DATA	JULHO/2021
PRANCHA	001/001