




RUA SEM NOME 5 - RAMO 650

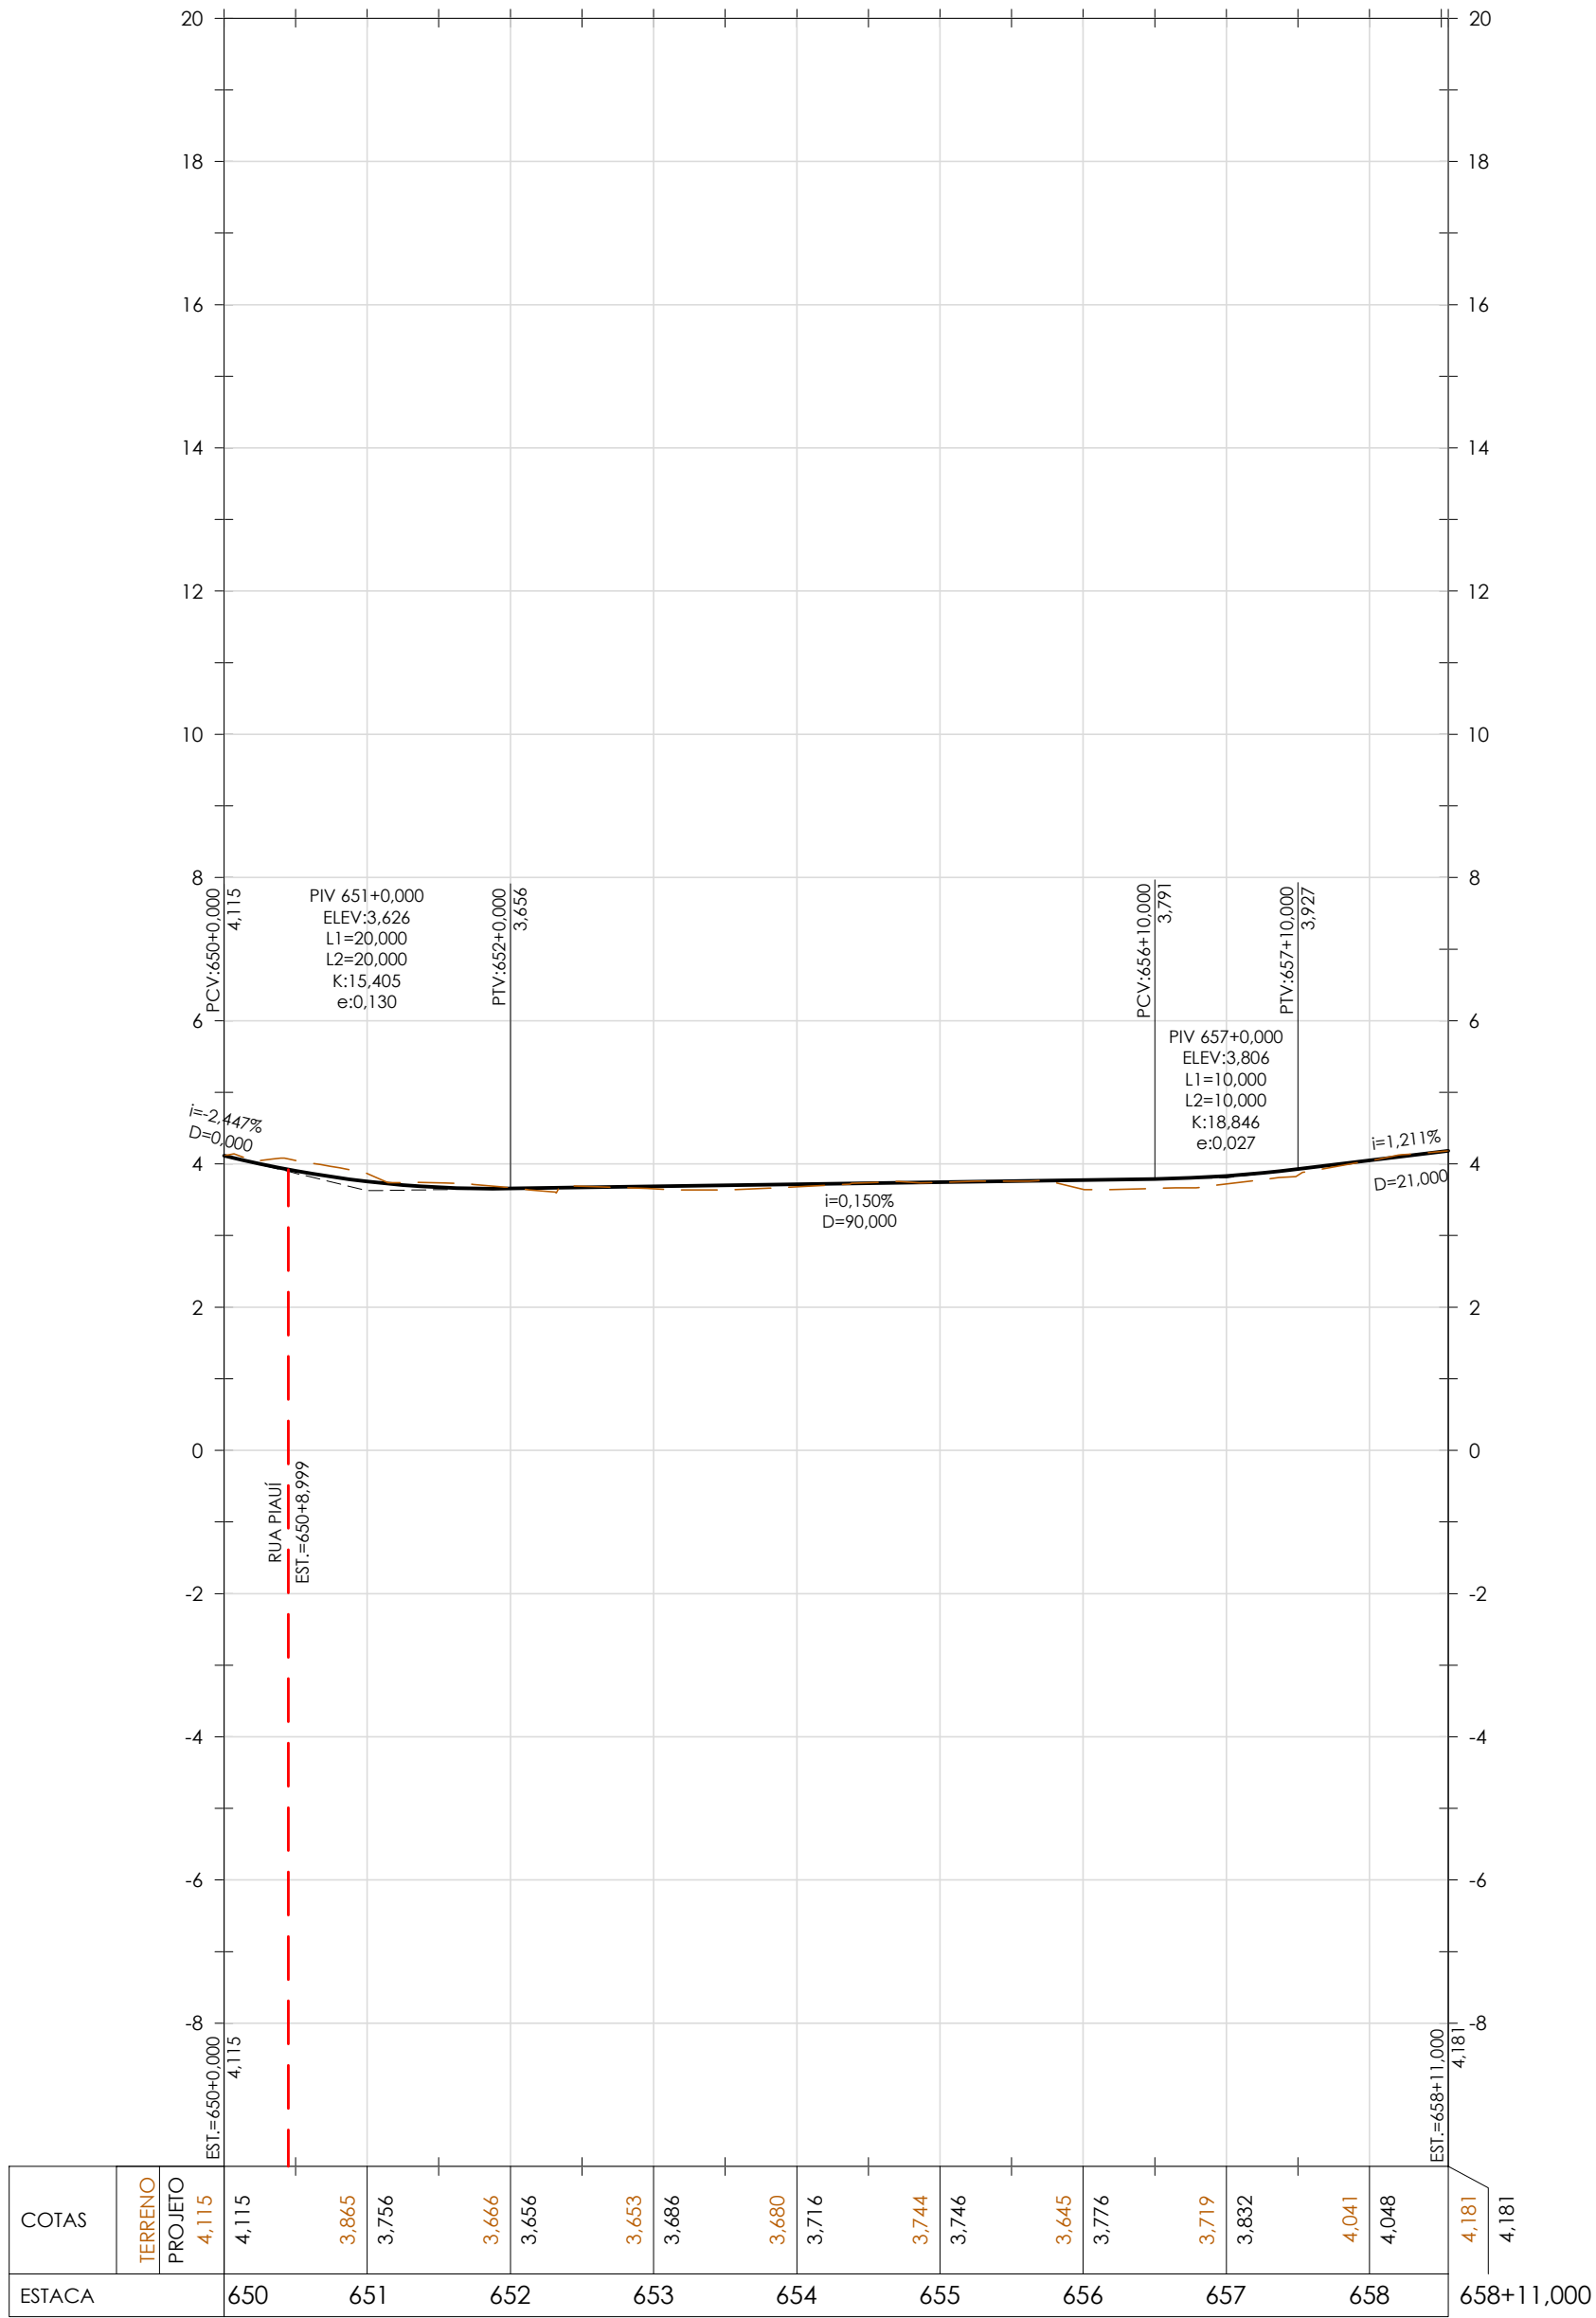

RUA SEM NOME 6 - RAMO 700

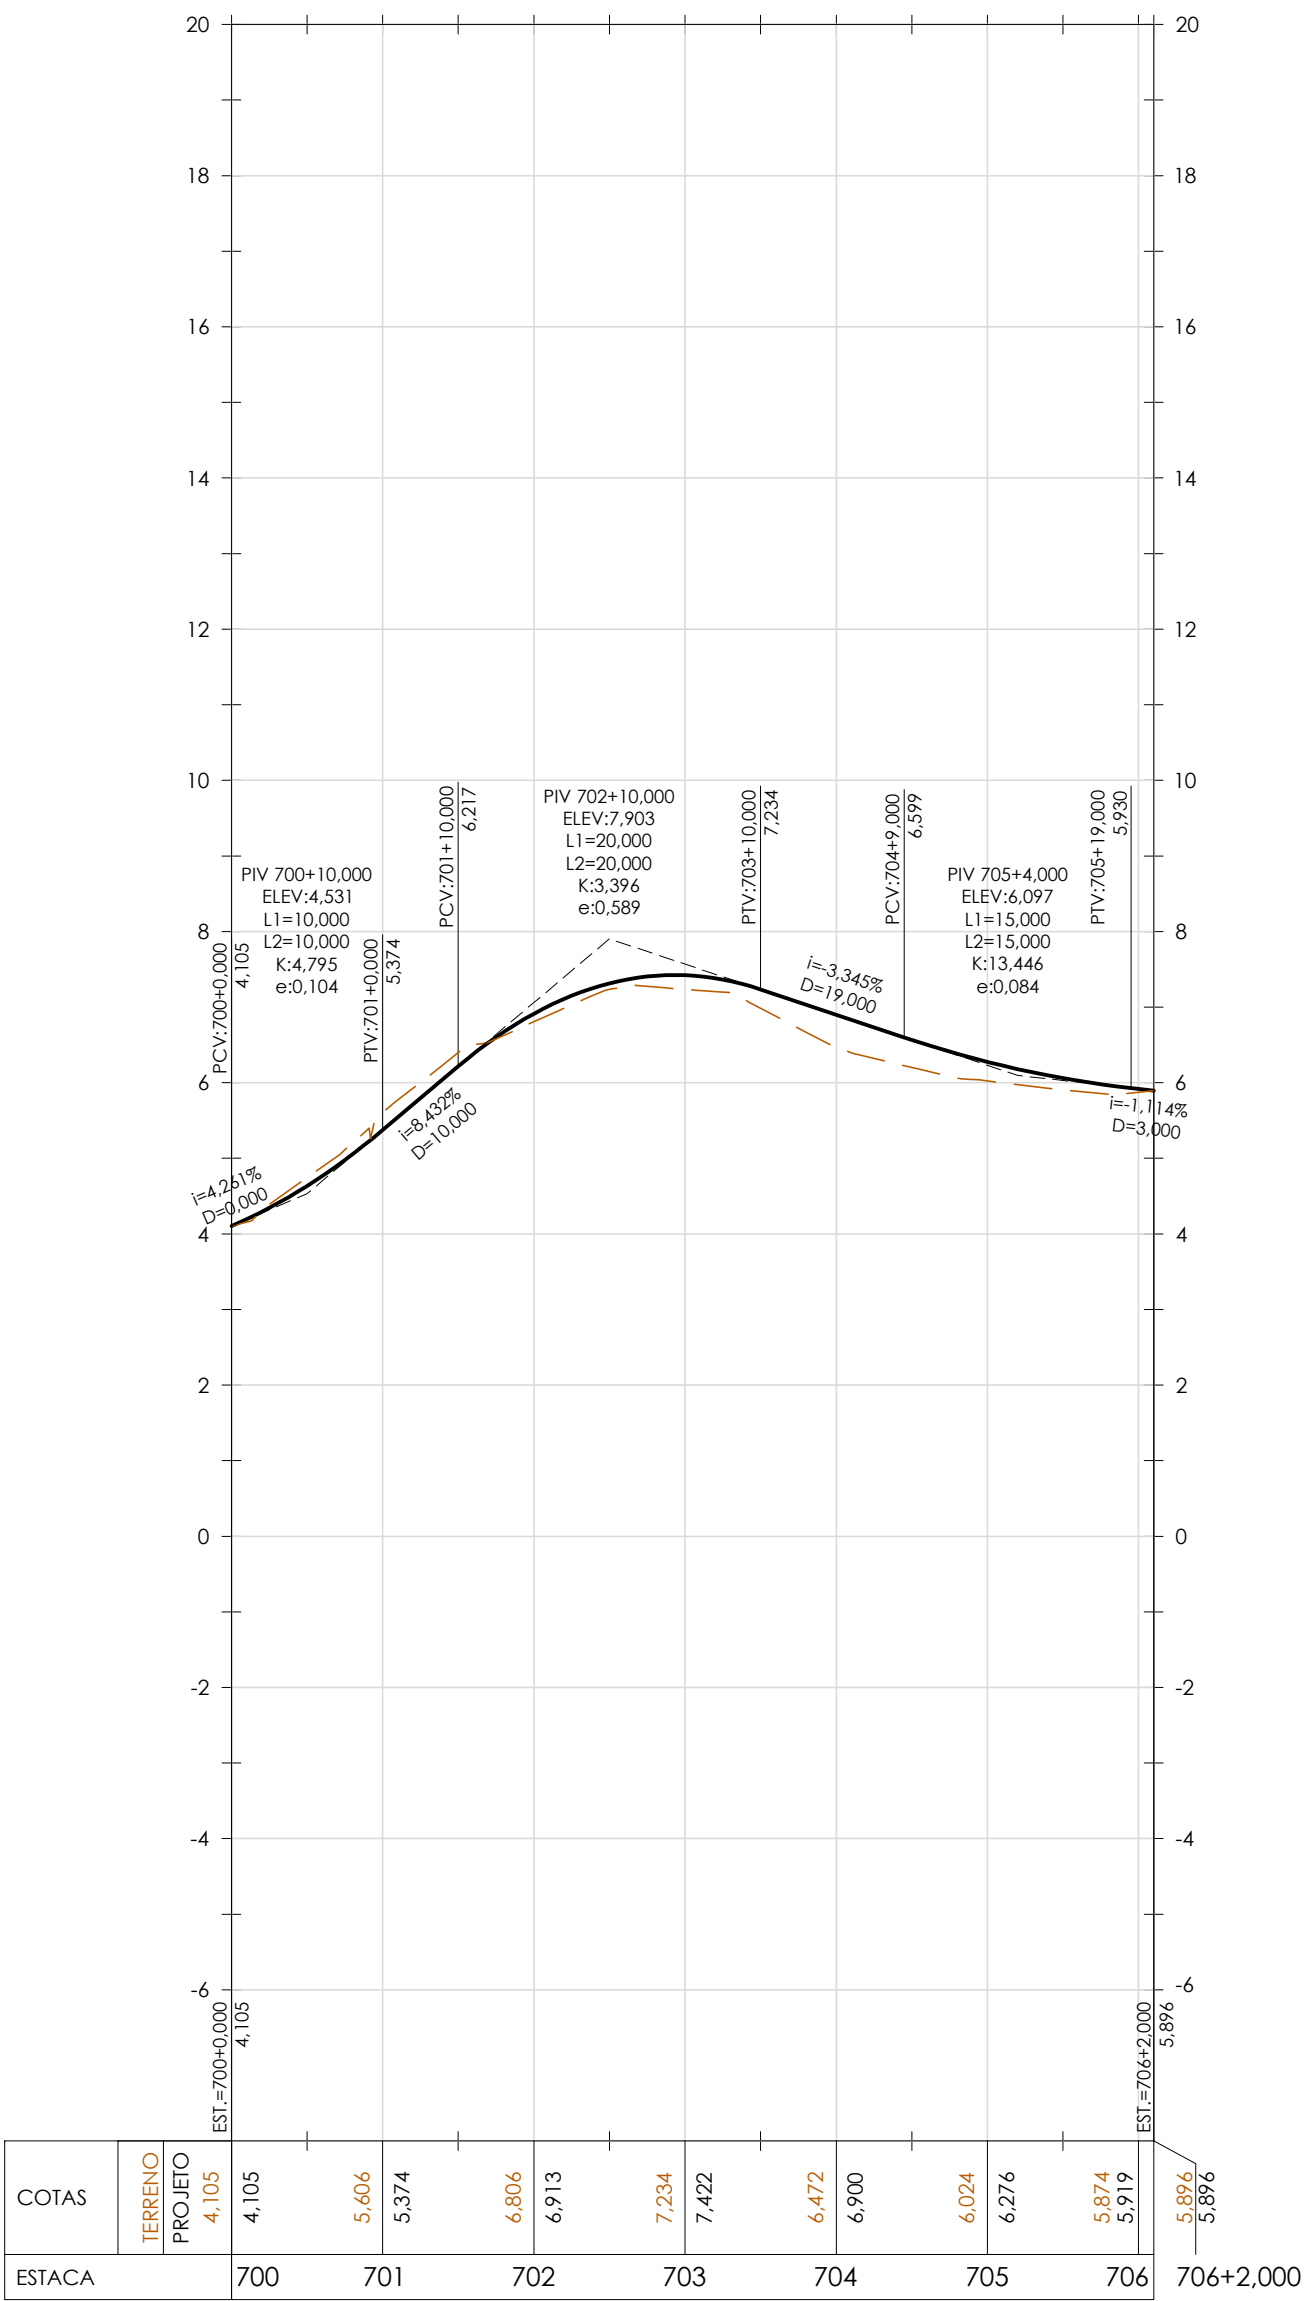

TRAVESSA KAY ROSA - RAMO 750

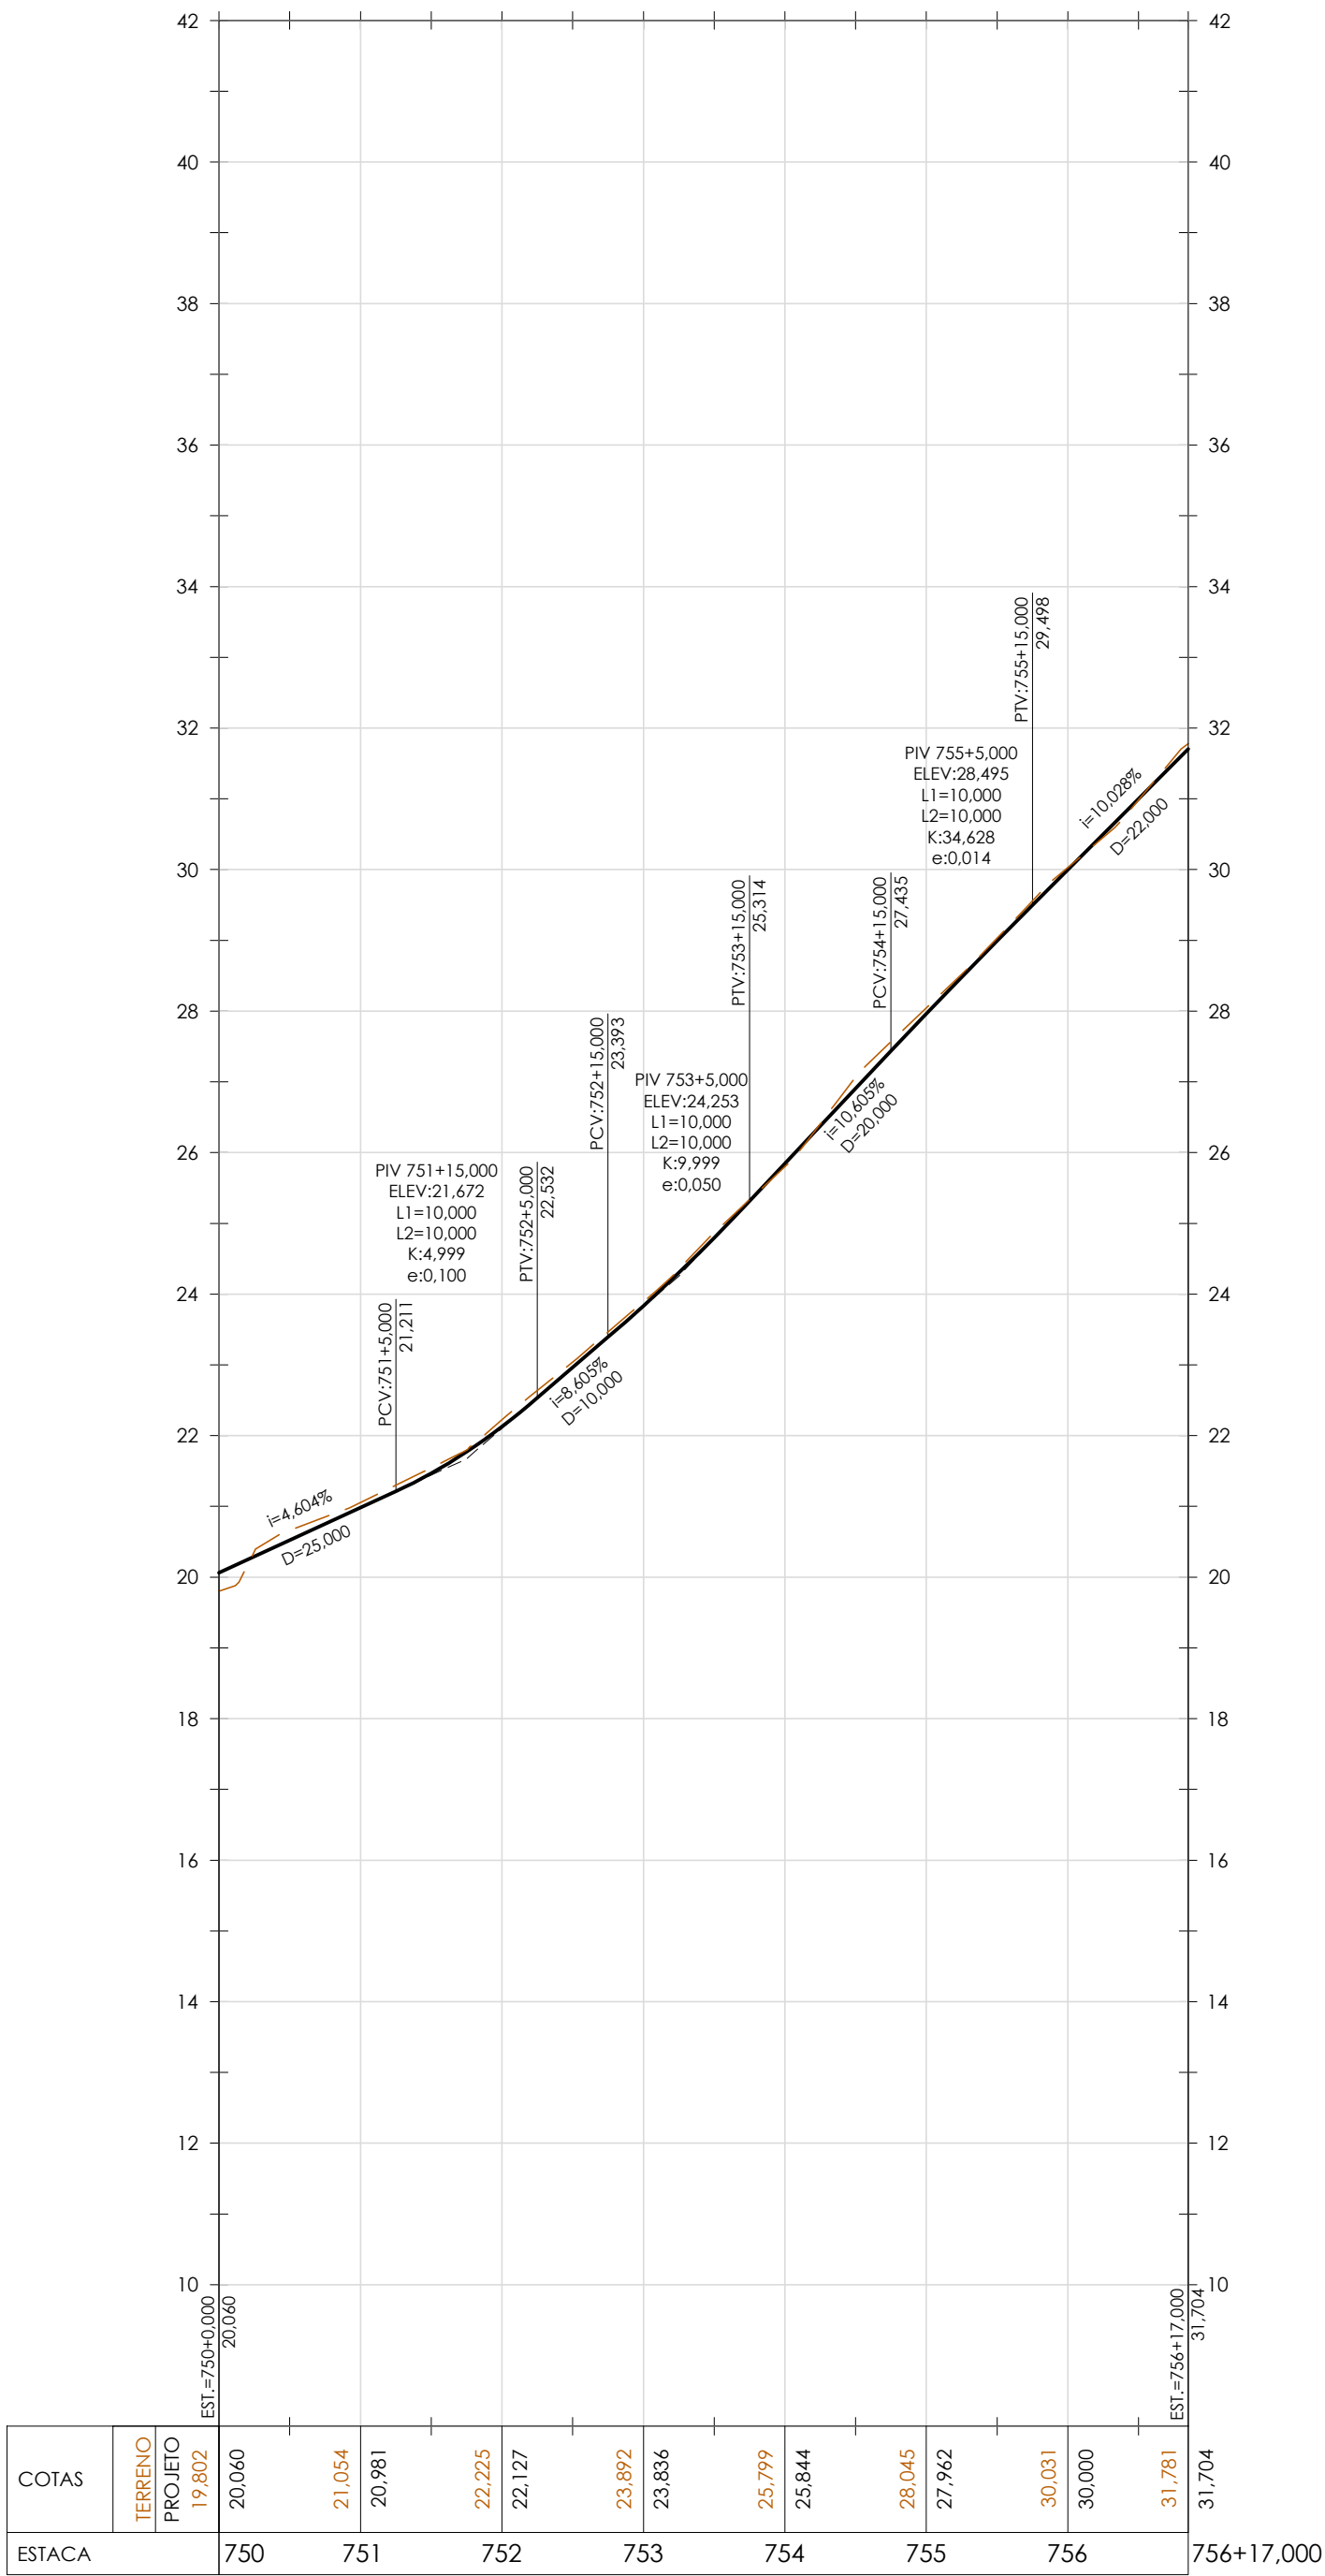

PERFIL  
H=1:1000  
V=1:100

NOTAS:

1. DIMENSÕES E ELEVÇÕES EM METRO, EXCETO ONDE INDICADO.

LEGENDA:

- TERRENO EXISTENTE  
— GREIDE PROJETADO

|   |                                                                                              |                 |                    |         |            |
|---|----------------------------------------------------------------------------------------------|-----------------|--------------------|---------|------------|
| 0   | EMIÇÃO INICIAL                                                                               |                 |                    |         |            |
| REV.   | DESCRIÇÃO                                                                                    | DATA            | EXEC.              | VERIF.  |            |
| EMITENTE   | CONTRATO DE CONSULTORIA EM APOIO TÉCNICO DE ENGENHARIA E ARQUITETURA<br>CONTRATO Nº 050/2019 | 16/07/2021      | PJB                | MAOR    |            |
| Assinado de forma digital por MANUEL DA SILVA MACHADO FILHO:83702261753                                                                     |                                                                                              |                 |                    |         |            |
| MANUEL DA SILVA MACHADO FILHO CREA/RJ 84105206-0                                                                                            |                                                                                              |                 |                    |         |            |
|  <b>PREFEITURA<br/>SQUAREMA</b><br>TRABALHO E RESPEITO |                                                                                              |                 |                    |         |            |
| SECRETARIA MUNICIPAL DE OBRAS PÚBLICAS   |                                                                                              |                 |                    |         |            |
| TÍTULO   |                                                                                              |                 |                    |         |            |
| PROJETO BÁSICO DE GEOMETRIA   |                                                                                              |                 |                    |         |            |
| PERFIS - RAMOS 650, 700 E 750   |                                                                                              |                 |                    |         |            |
| LOCAL   | RUA PIAUÍ E OUTRAS<br>BAIRRO GUARANI                                                         | ARG. ELETRÔNICO | SQ1010-1-GEOPR-010 |         |            |
| Nº   | -                                                                                            | ESCALA          | H=1:1000 V=1:100   | DATA    | JULHO/2021 |
|   |                                                                                              |                 |                    | PRANCHA | 001/001    |