




RUA SEM NOME 8 - RAMO 1100

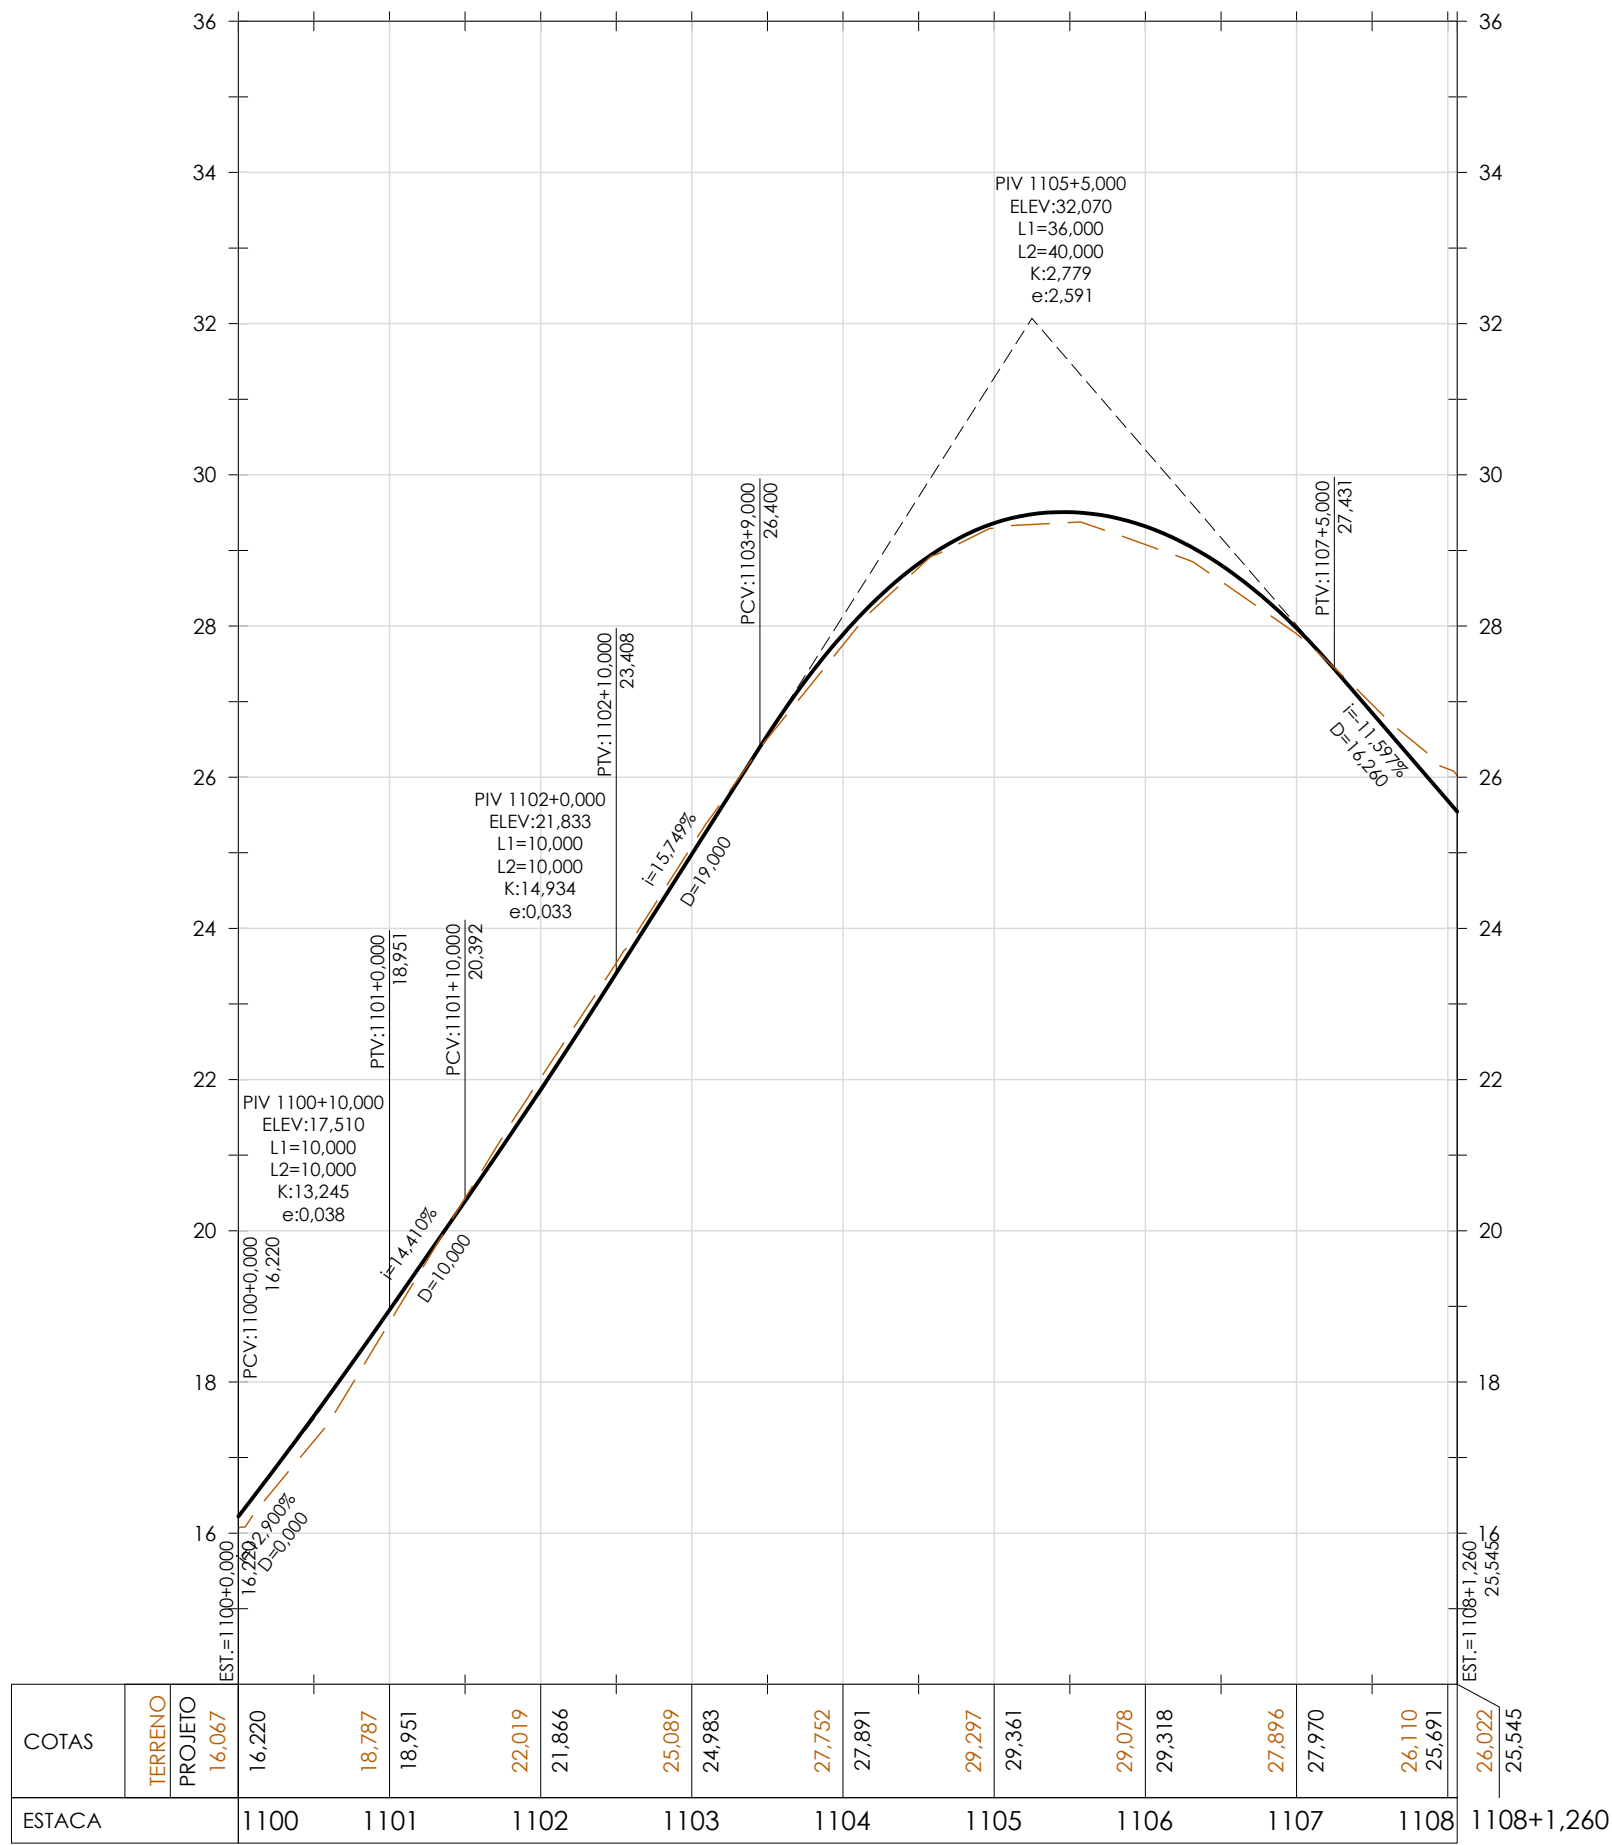


RUA QUINZE - RAMO 1150

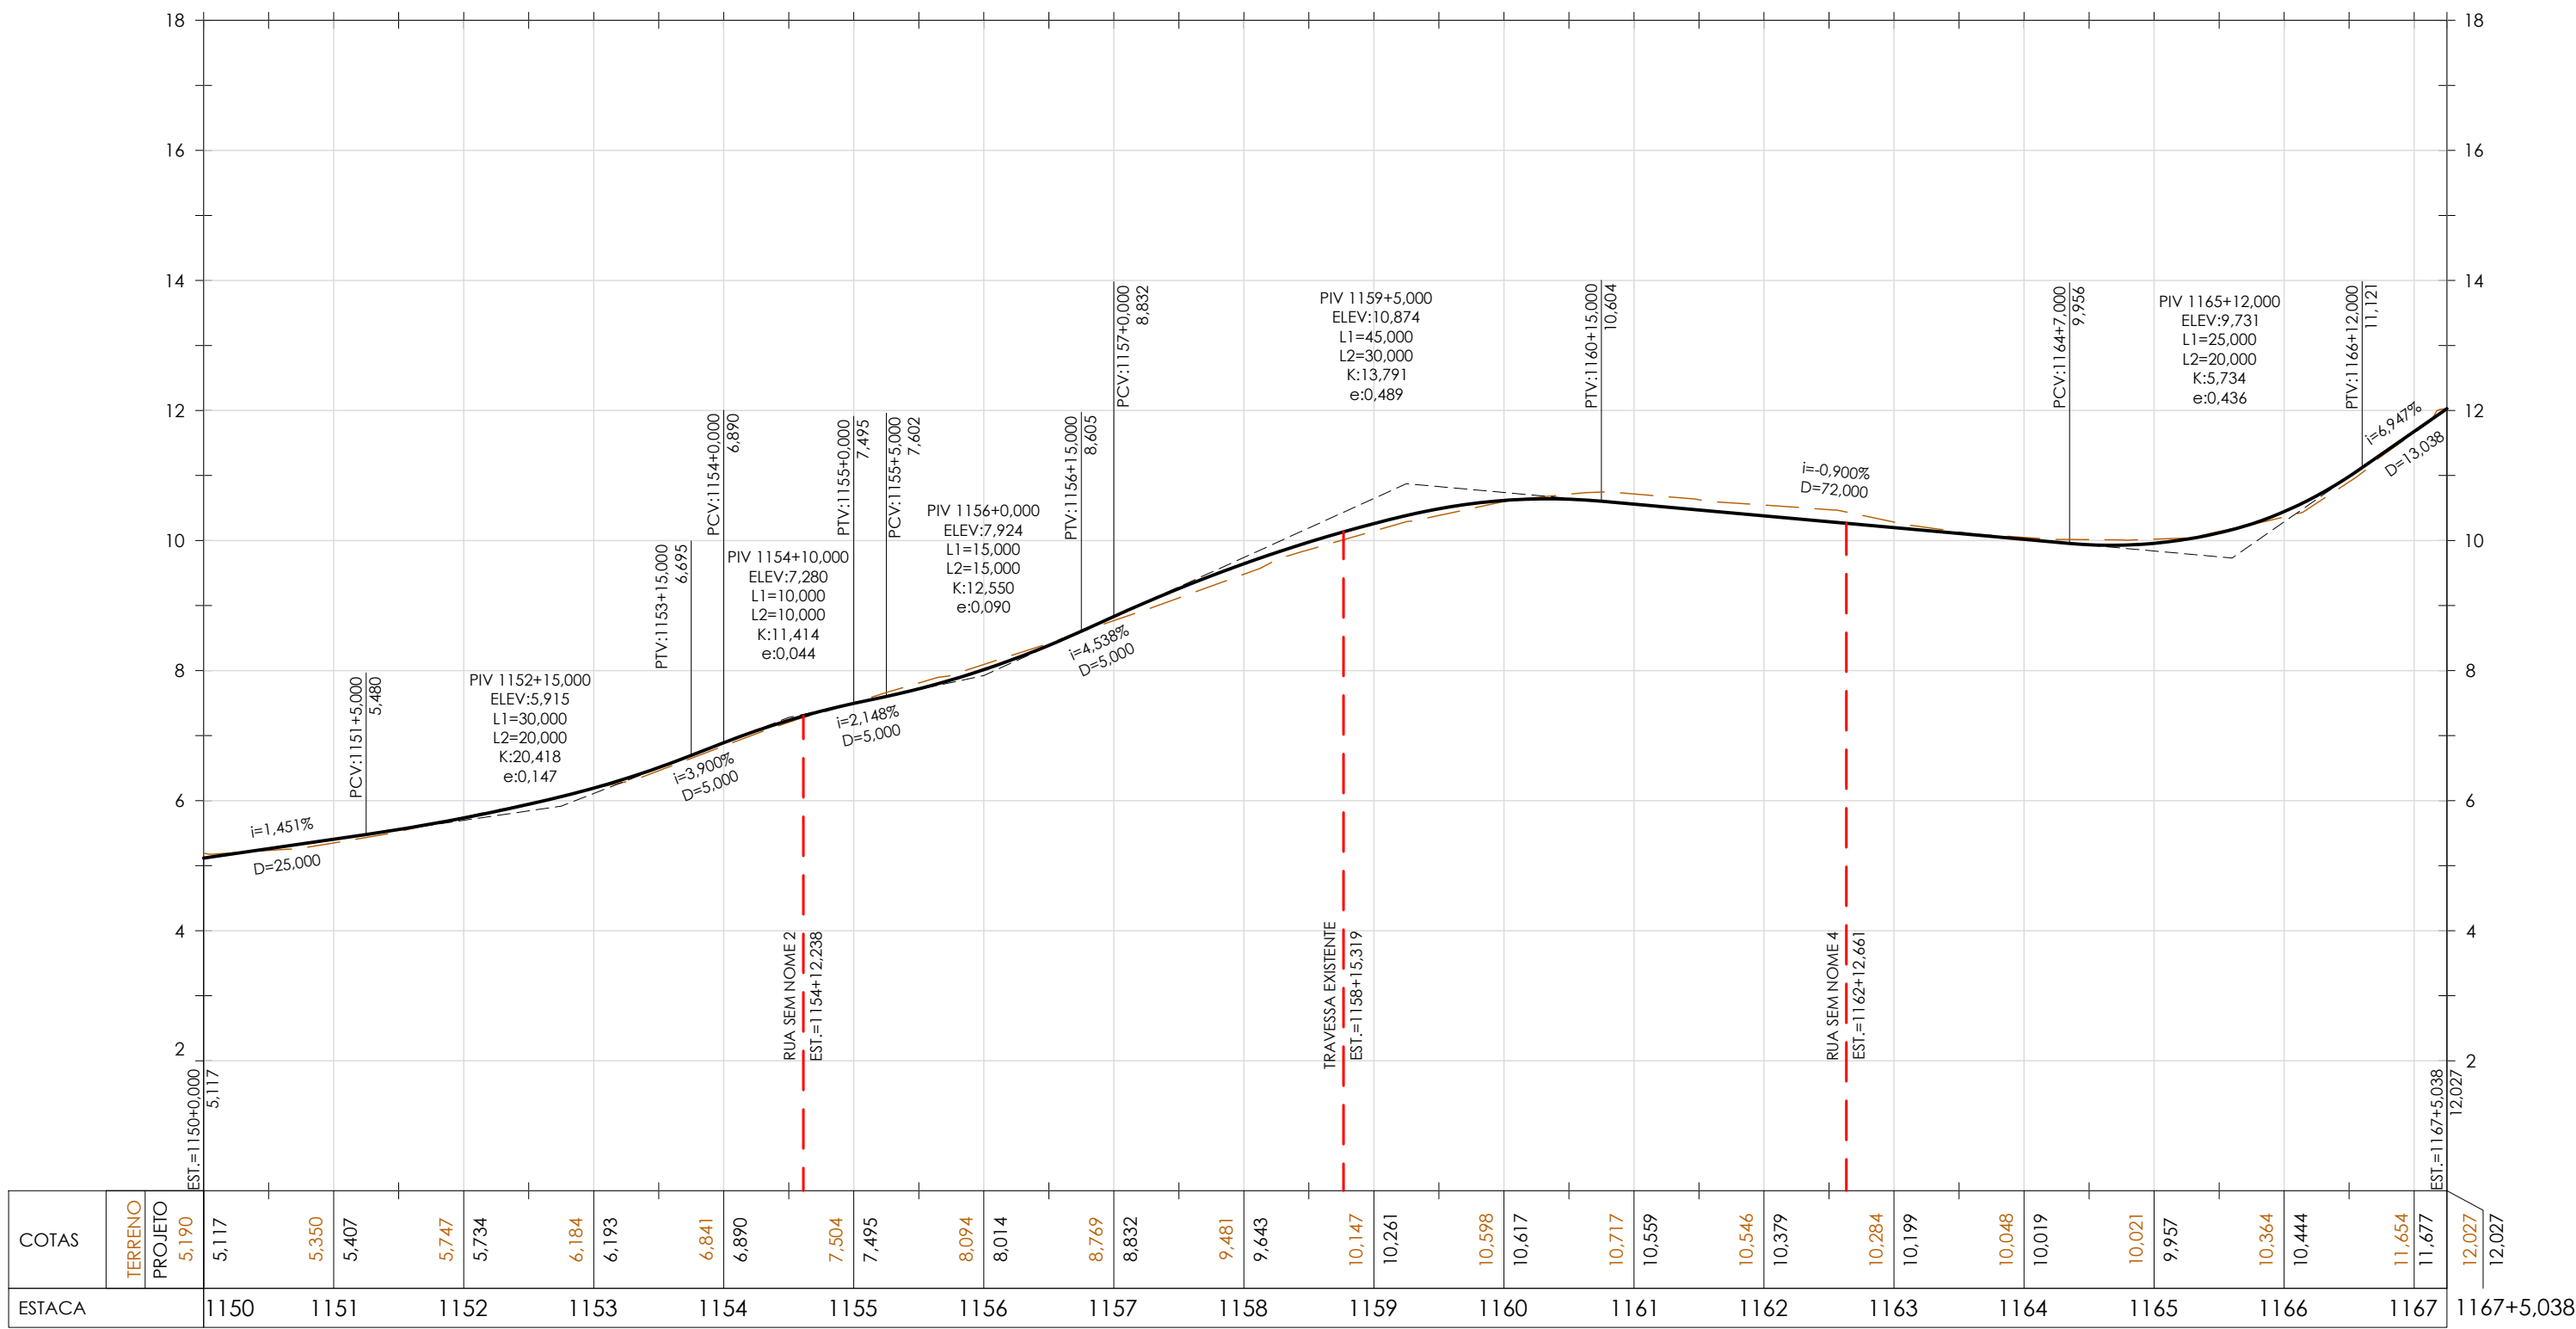

RUA SEM NOME 9 - RAMO 1200

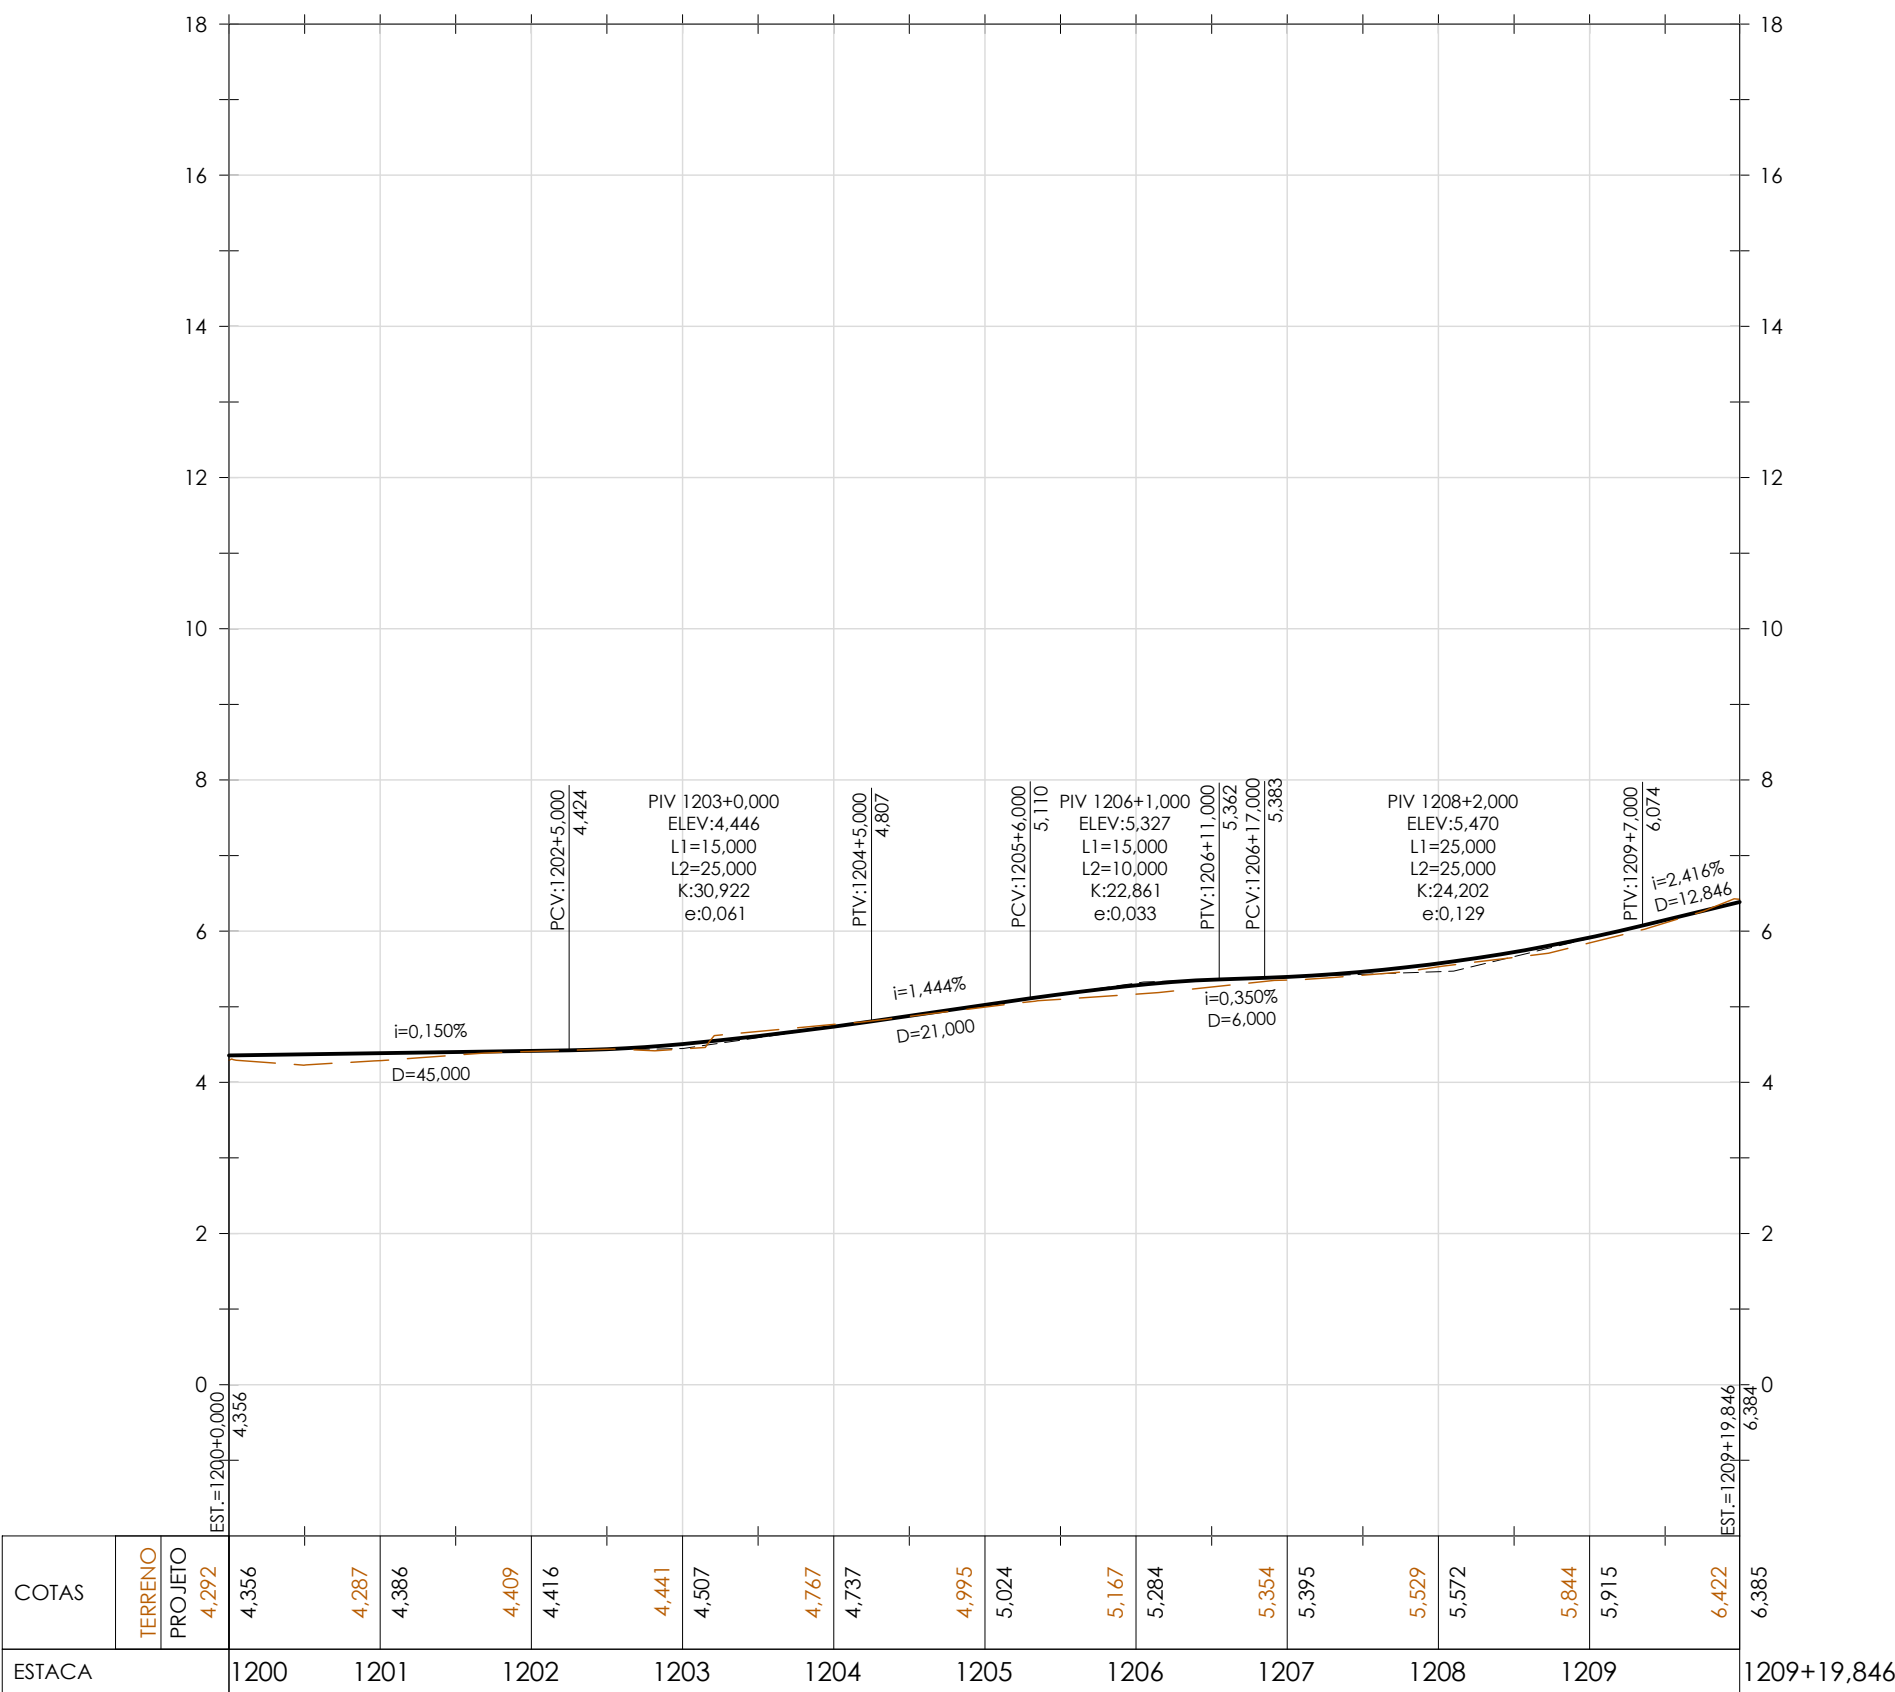

RUA SEM NOME 10 - RAMO 1250

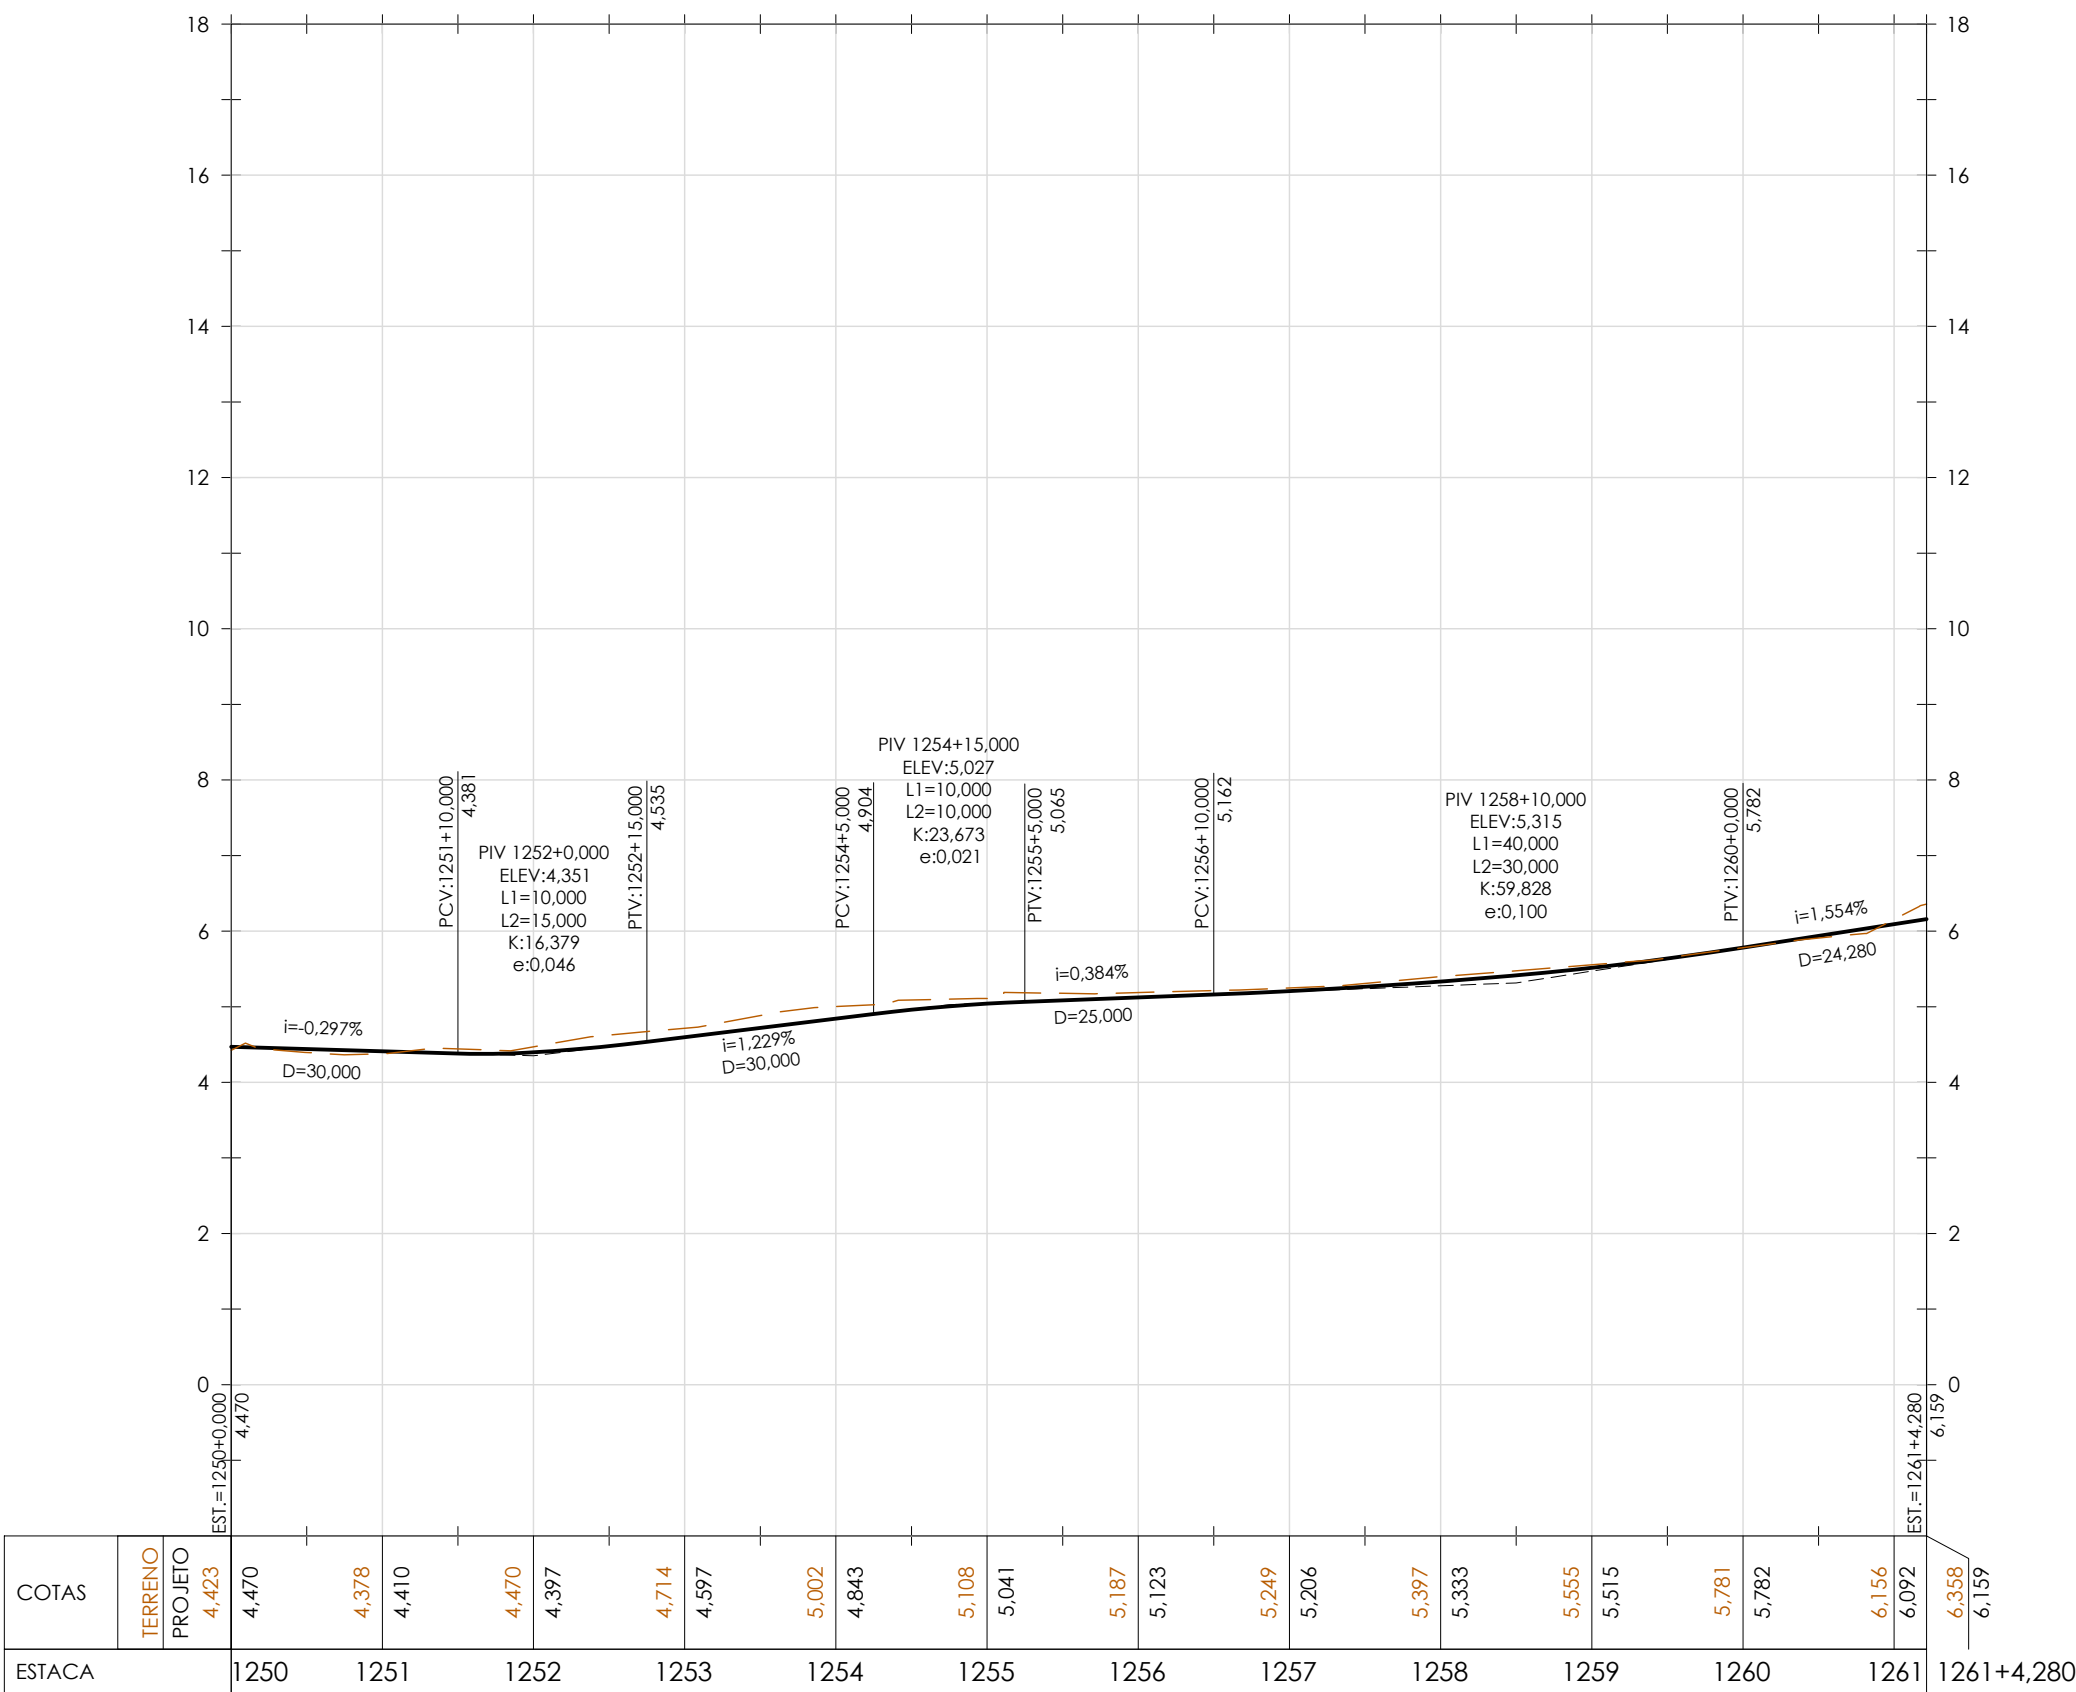

PERFIL
H=1:1000
V=1:100

NOTAS:

1. DIMENSÕES E ELEVAÇÕES EM METRO, EXCETO ONDE INDICADO.

LEGENDA:

--- TERRENO EXISTENTE
— GREIDE PROJETADO

0	EMIÇÃO INICIAL	19/07/2021	PJB	MAOR
REV.	DESCRIÇÃO	DATA	EXEC.	VERIF.
EMITENTE	CONTRATO DE CONSULTORIA EM APOIO TÉCNICO DE ENGENHARIA E ARQUITETURA CONTRATO Nº 050/2019	EXEC.	PJB	19 / 07 / 21
Assinado de forma digital por MANUEL DA SILVA MACHADO FILHO:83702261753		DES.	AMC	19 / 07 / 21
MANUEL DA SILVA MACHADO FILHO CREA/RJ 84105206-0		VER.	MAOR	19 / 07 / 21



**PREFEITURA
SQUAREMA**
TRABALHO E RESPEITO

SECRETARIA MUNICIPAL DE OBRAS PÚBLICAS

TÍTULO: PROJETO BÁSICO DE GEOMETRIA

PERFIS - RAMOS 1100, 1150, 1200 E 1250

LOCAL	RUA PIAUÍ E OUTRAS BAIRRO GUARANÍ	ARO. ELETRÔNICO	SG1010-1-GEO-PRE-014
Nº		ESCALA	H=1:1000 V=1:100
		DATA	JULHO/2021
		PRANCHA	001/001