
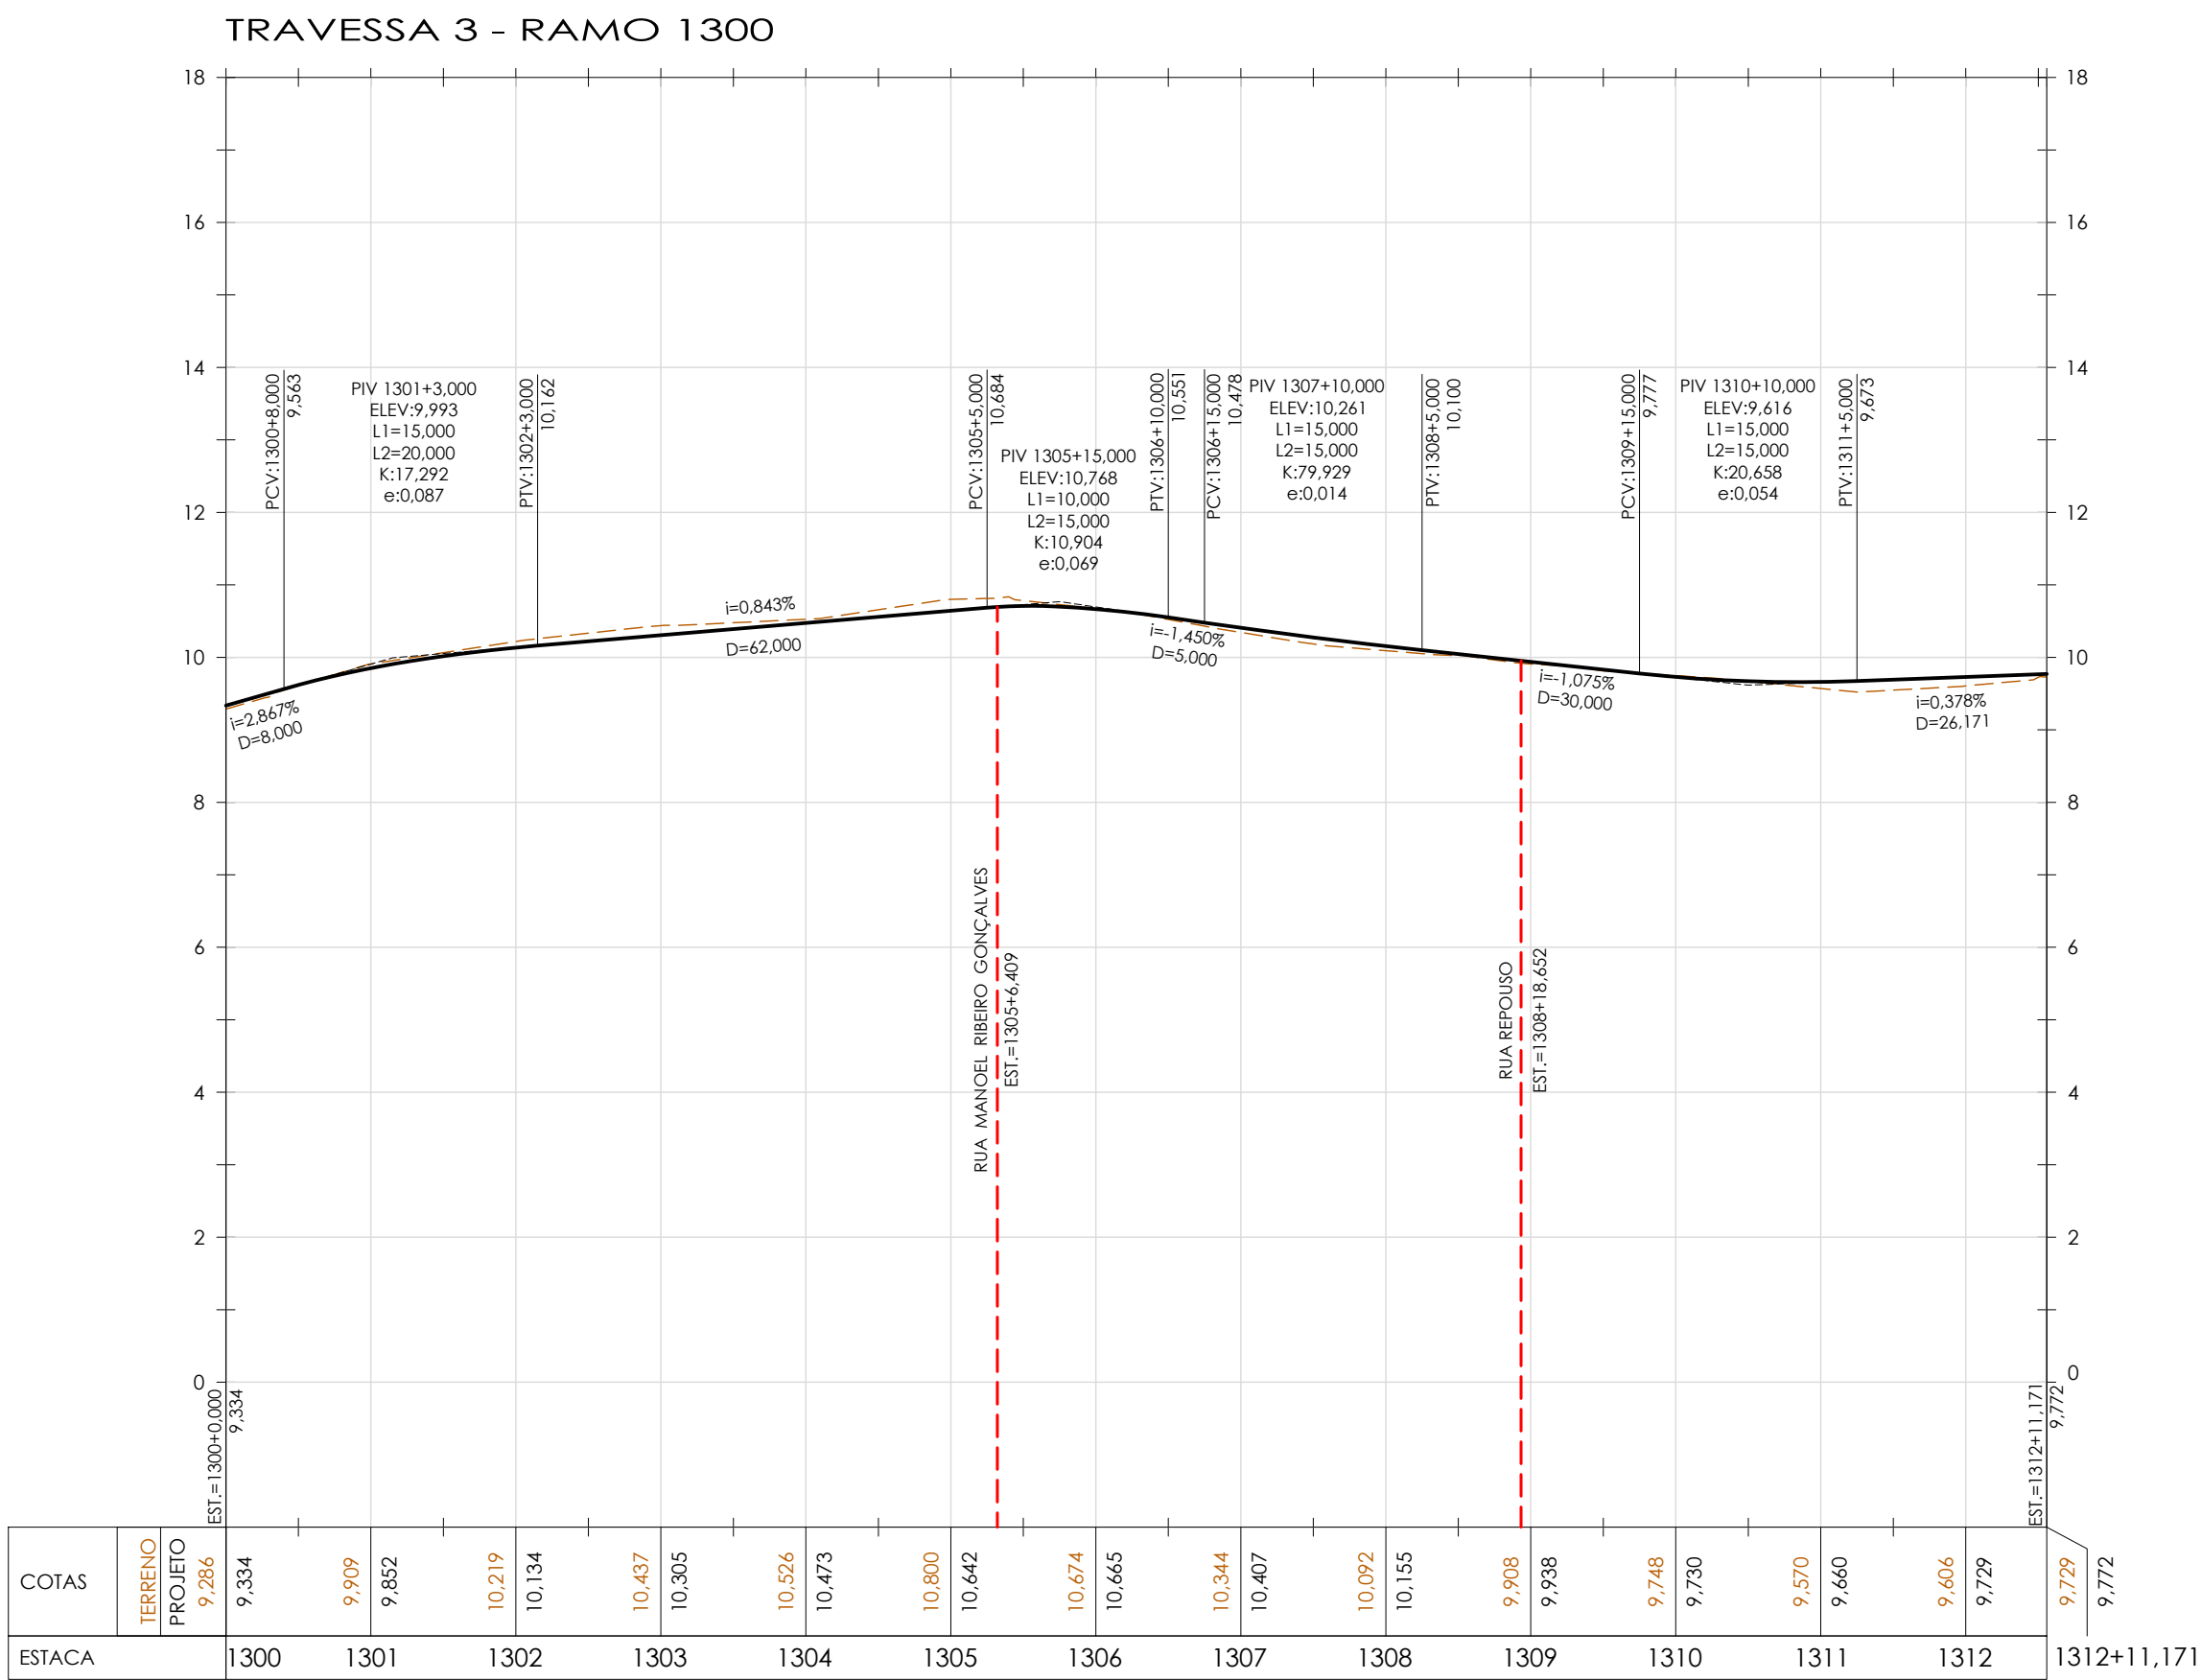
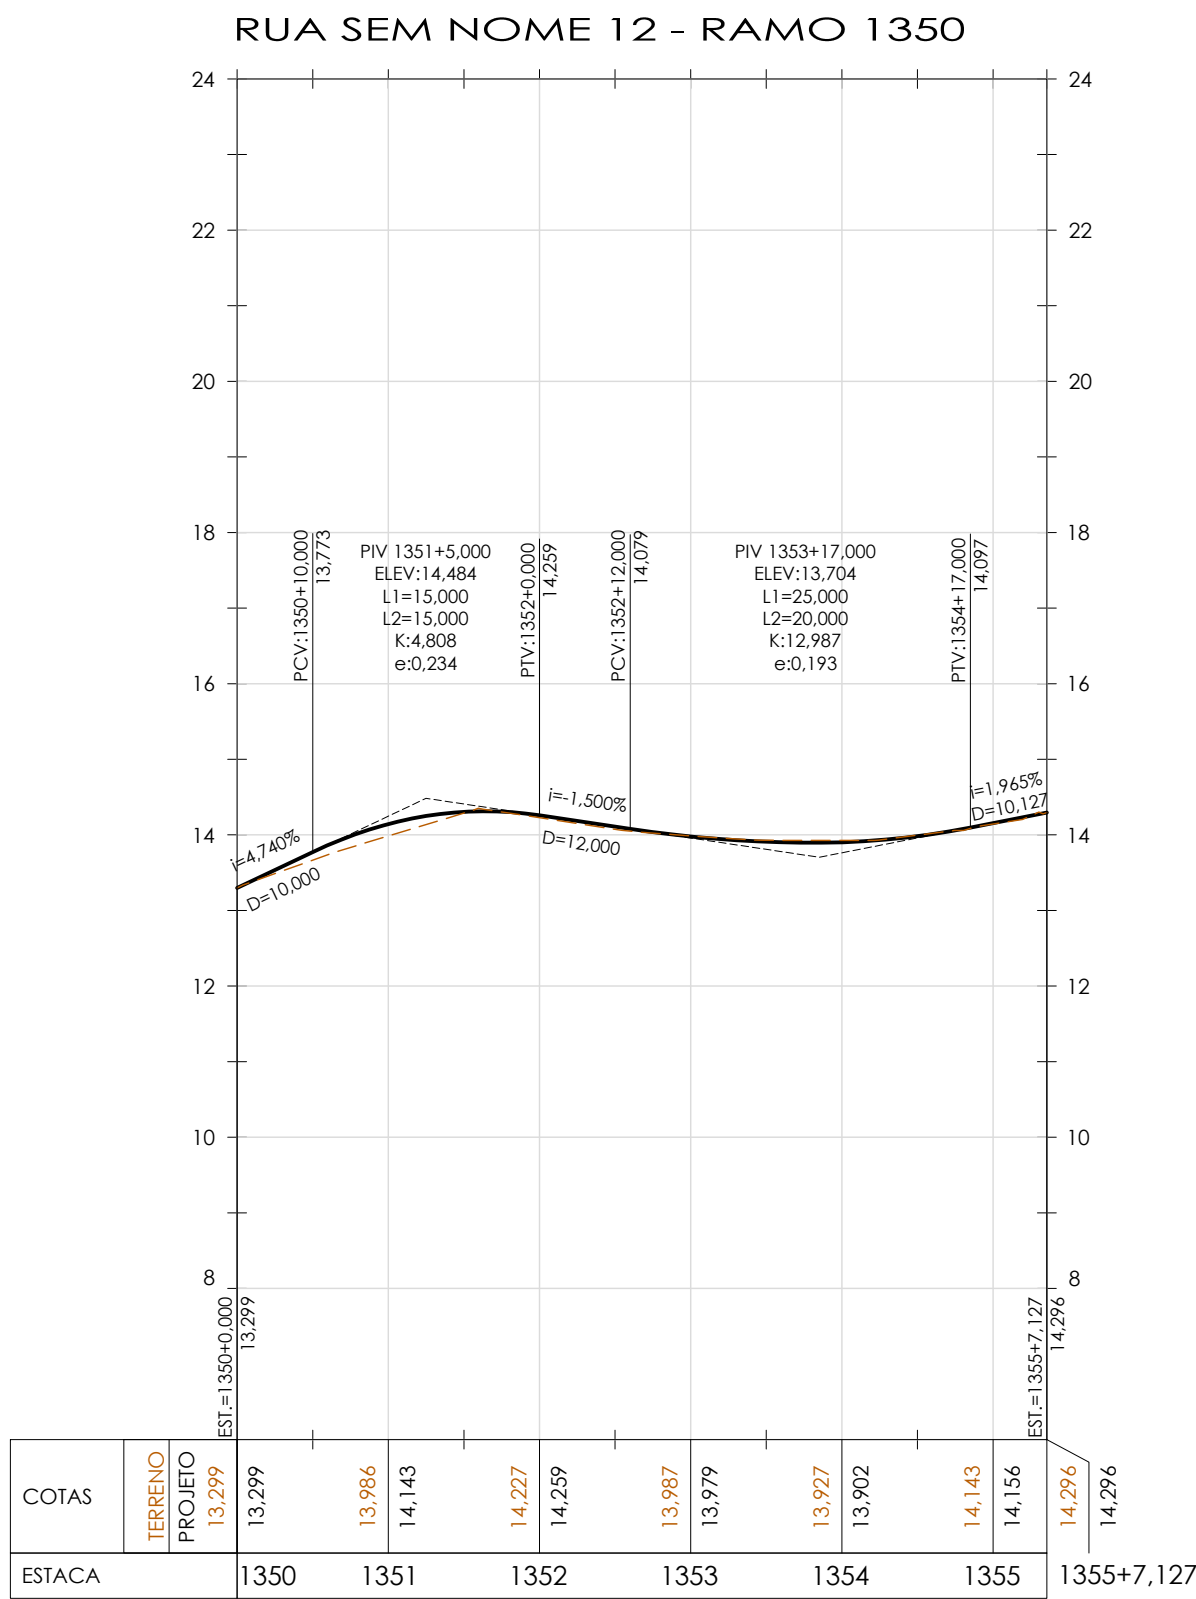
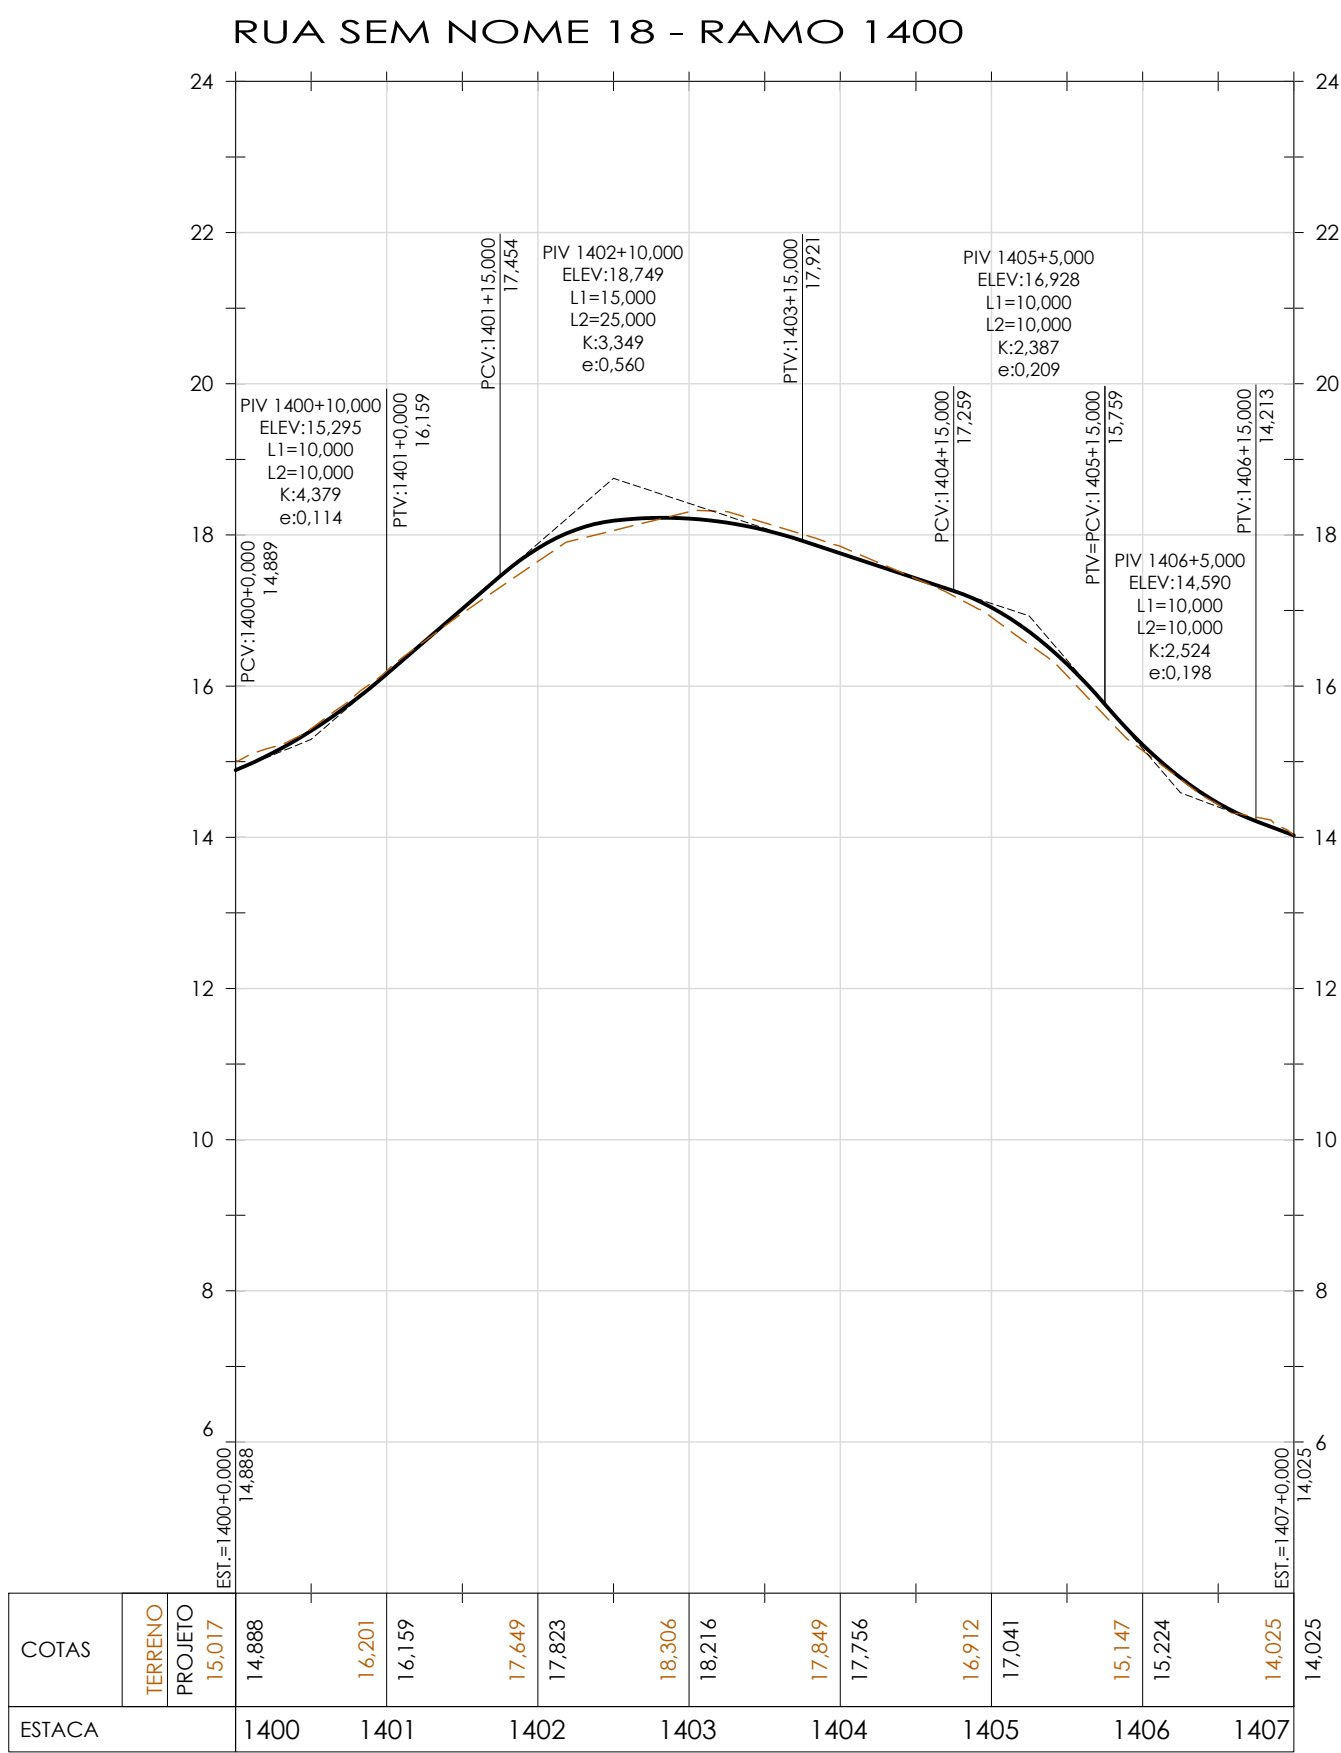
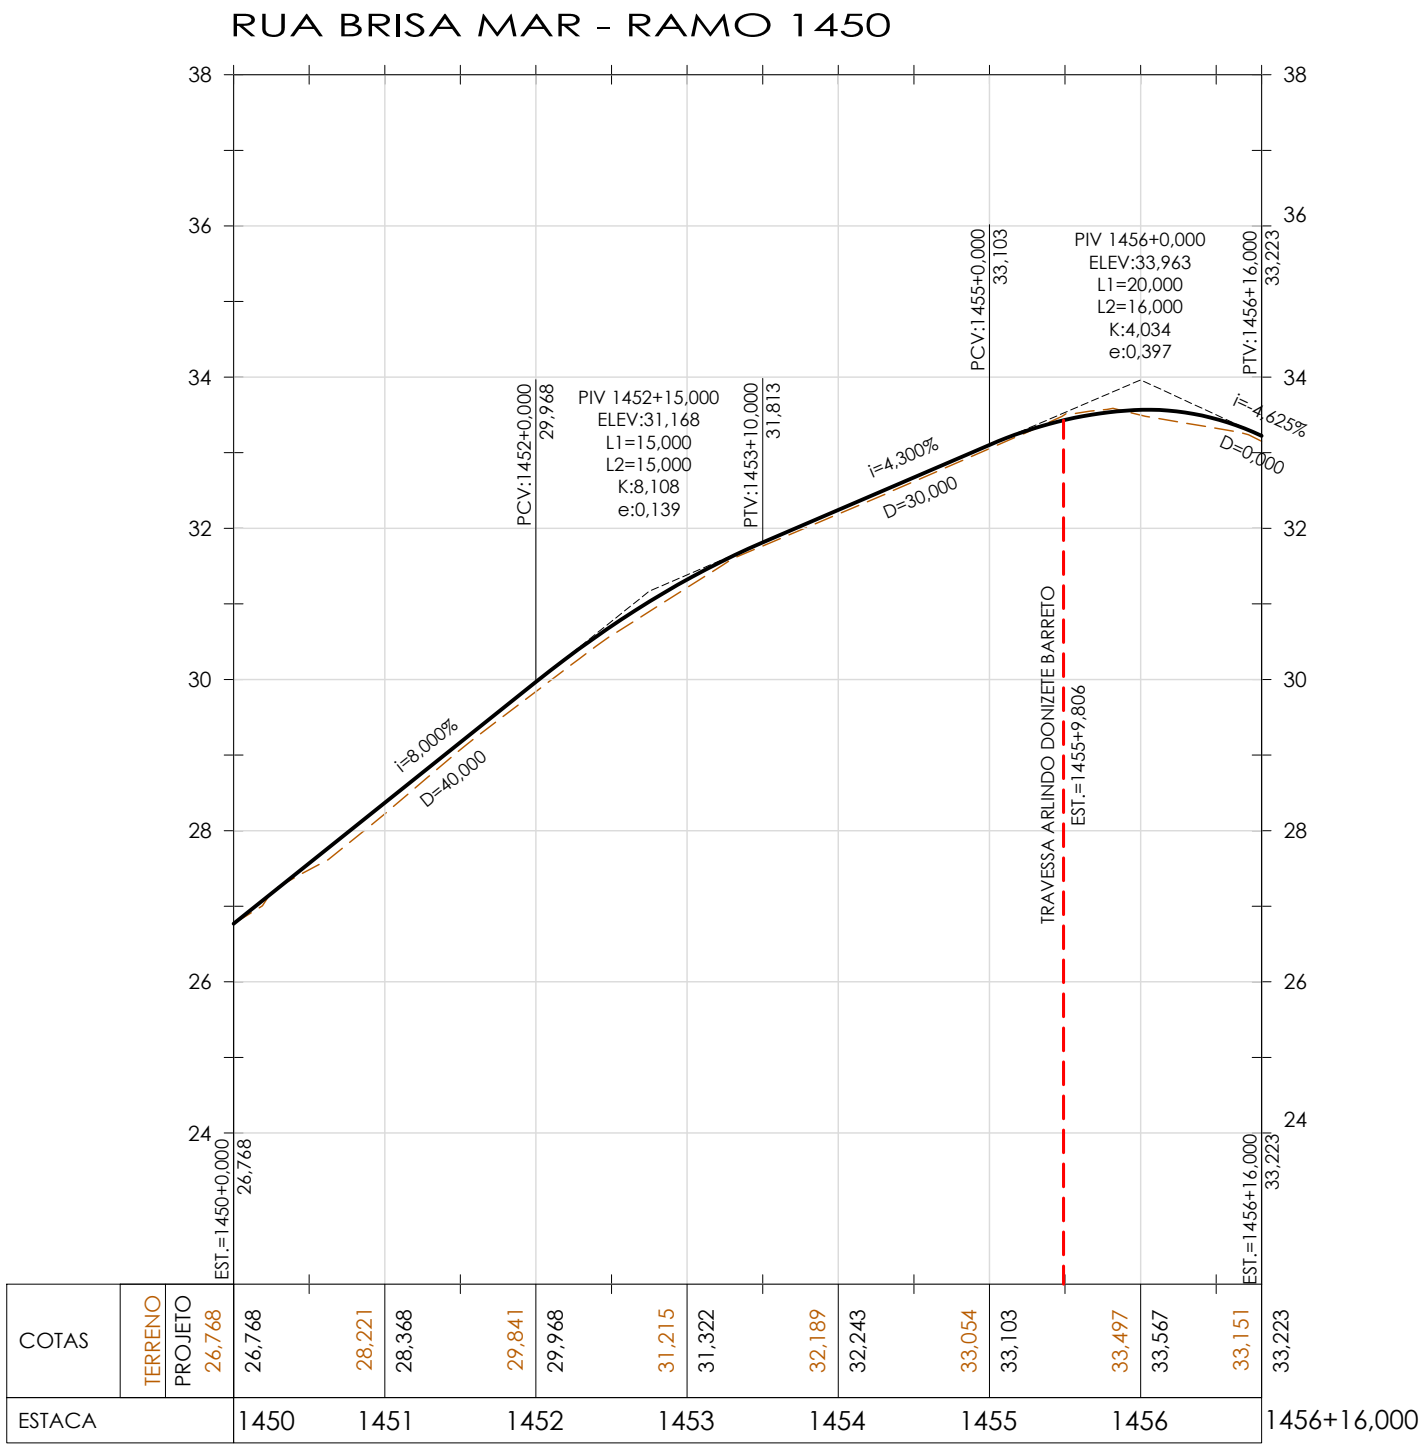


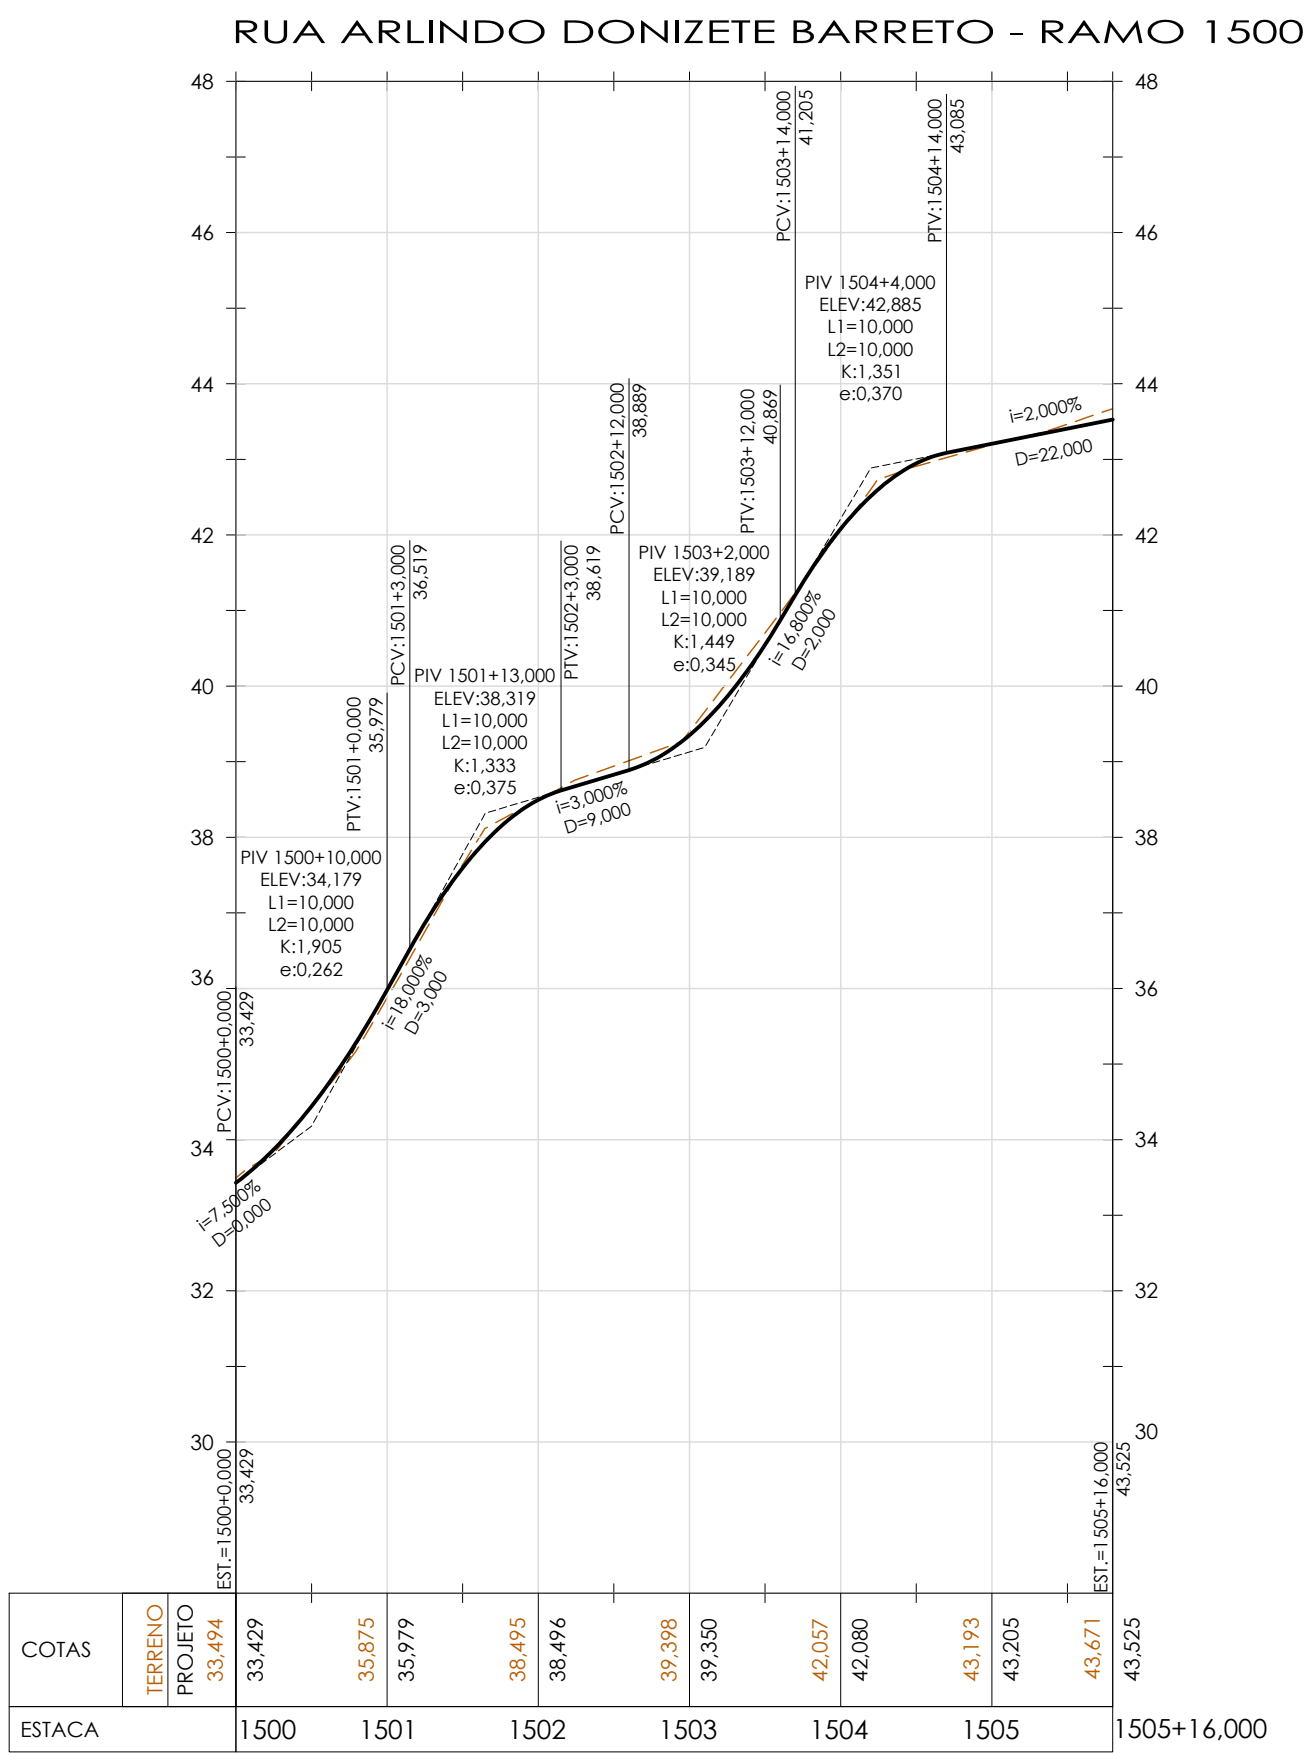

PERFIL
H=1:1000
V=1:100

NOTAS:
1. DIMENSÕES E ELEVAÇÕES EM METRO, EXCETO ONDE INDICADO.

LEGENDA:
- - - - - TERRENO EXISTENTE
————— GREIDE PROJETADO

0	EMIÇÃO INICIAL				
REV.	DESCRIÇÃO	DATA	EXEC.	VERIF.	
1	CONTRATO DE CONSULTORIA EM APOIO TÉCNICO DE ENGENHARIA E ARQUITETURA CONTRATO Nº 050/2019	19/07/2021	PJB	MAOR	
2	Assinado de forma digital por MANUEL DA SILVA MACHADO FILHO 83702261753		AMC		19 / 07 / 21
3	MANUEL DA SILVA MACHADO FILHO CREA/RJ 84105206-0		MAOR		19 / 07 / 21

PREFEITURA SAQUAREMA
TRABALHO E RESPEITO

SECRETARIA MUNICIPAL DE OBRAS PÚBLICAS

TÍTULO

PROJETO BÁSICO DE GEOMETRIA

PERFIS - RAMOS 1300, 1350, 1400, 1450 E 1500

LOCAL RUA PIAUÍ E OUTRAS
BAIRRO GUARANI

ARQ. ELETRÔNICO
SG1010-1-GEOM-PRF-015

PRANCHAS
001/001

ESCALA
H=1:1000 V=1:100

DATA
JULHO/2021