




RUA CARLOS ALEXANDRE ALVARENGA - RAMO 1550

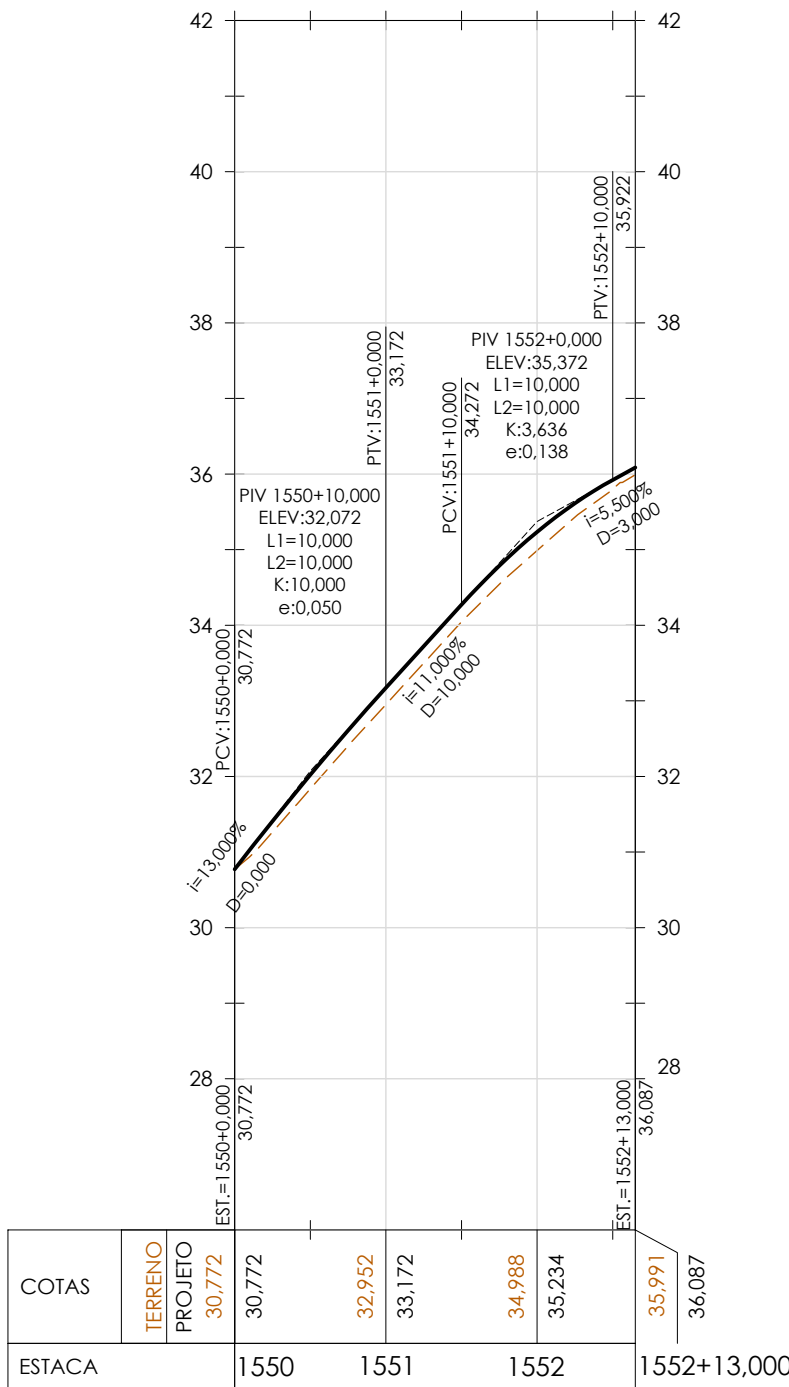


RUA CARLOS ALEXANDRE ALVARENGA - RAMO 1600

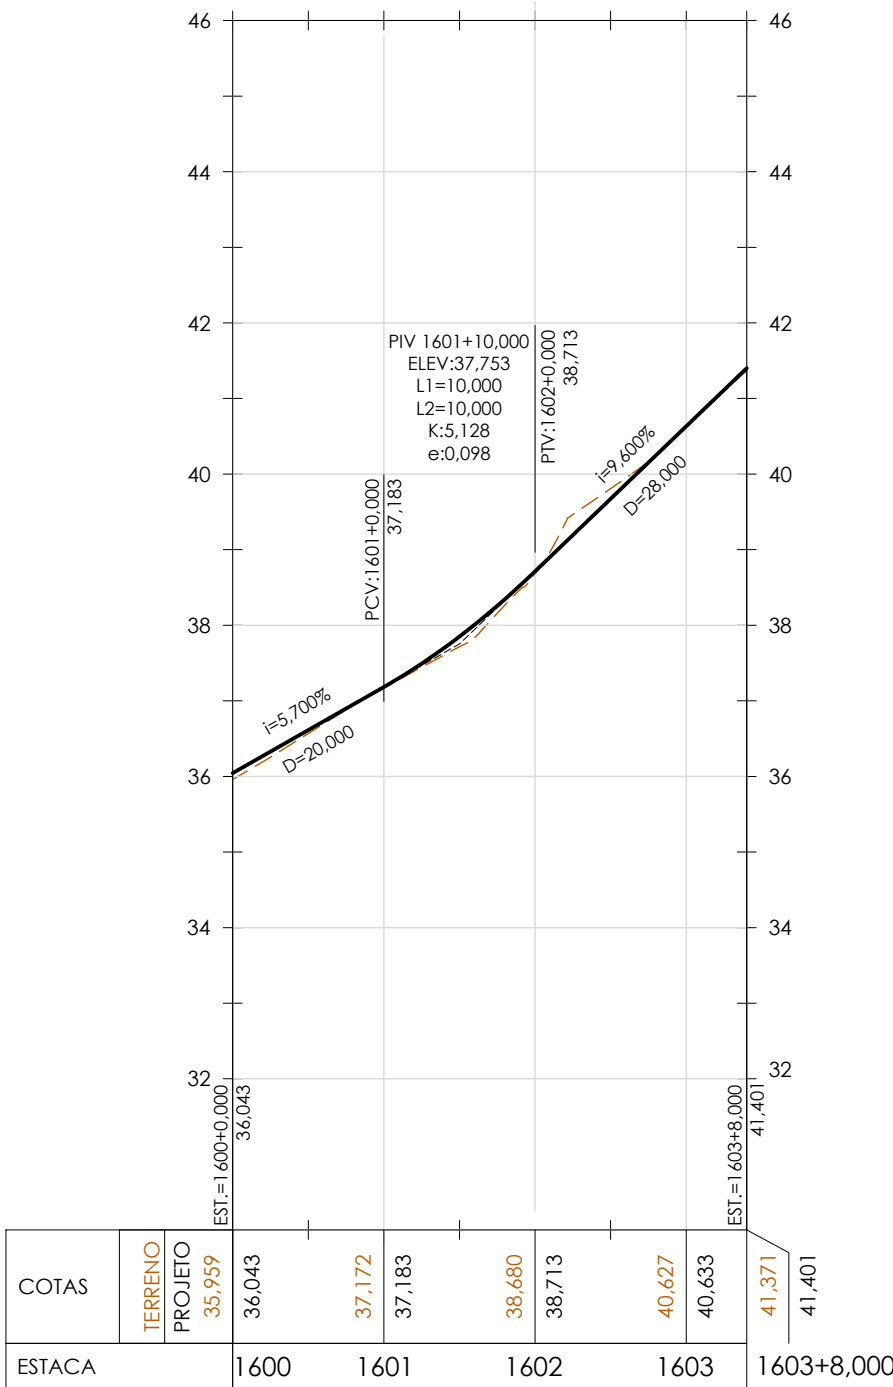


TRAVESSA HERCULANO DA CONCEIÇÃO - RAMO 1650

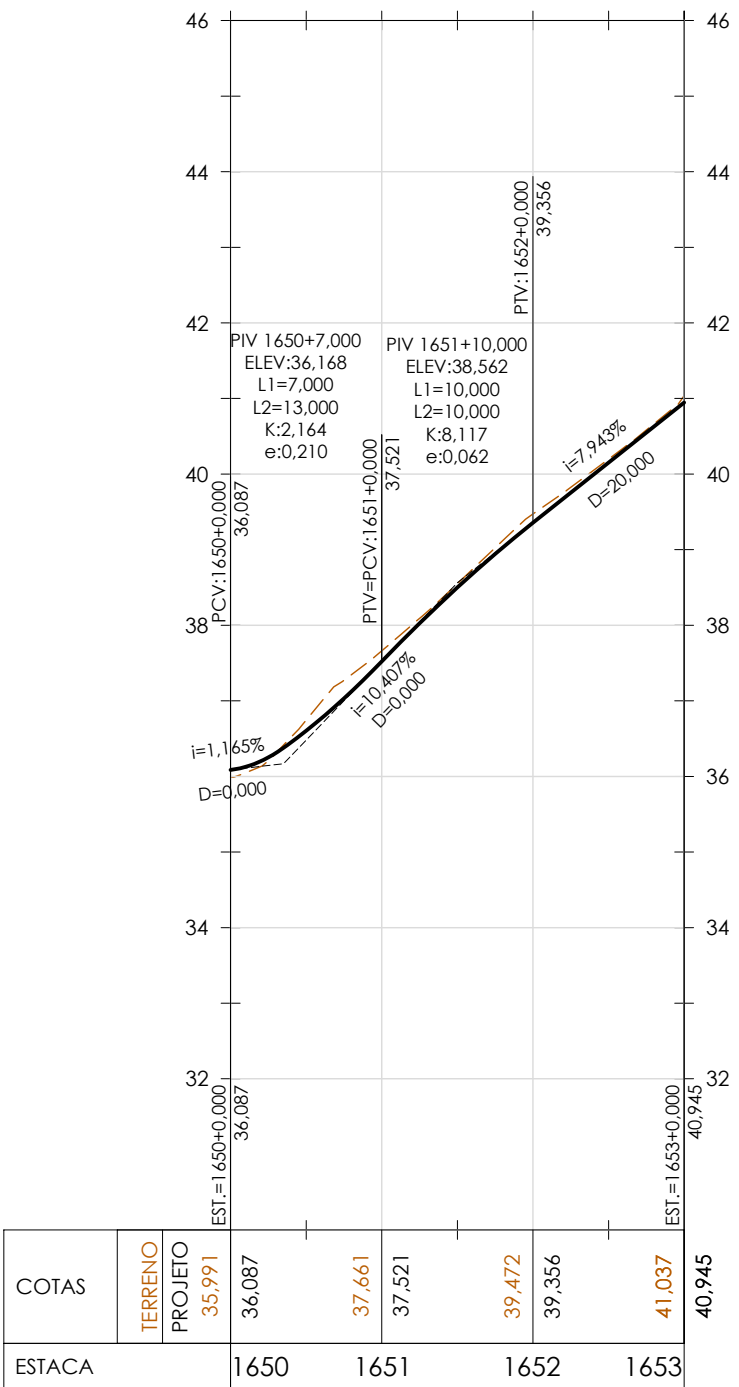

RUA JOÃO DE BARRO - RAMO 1700

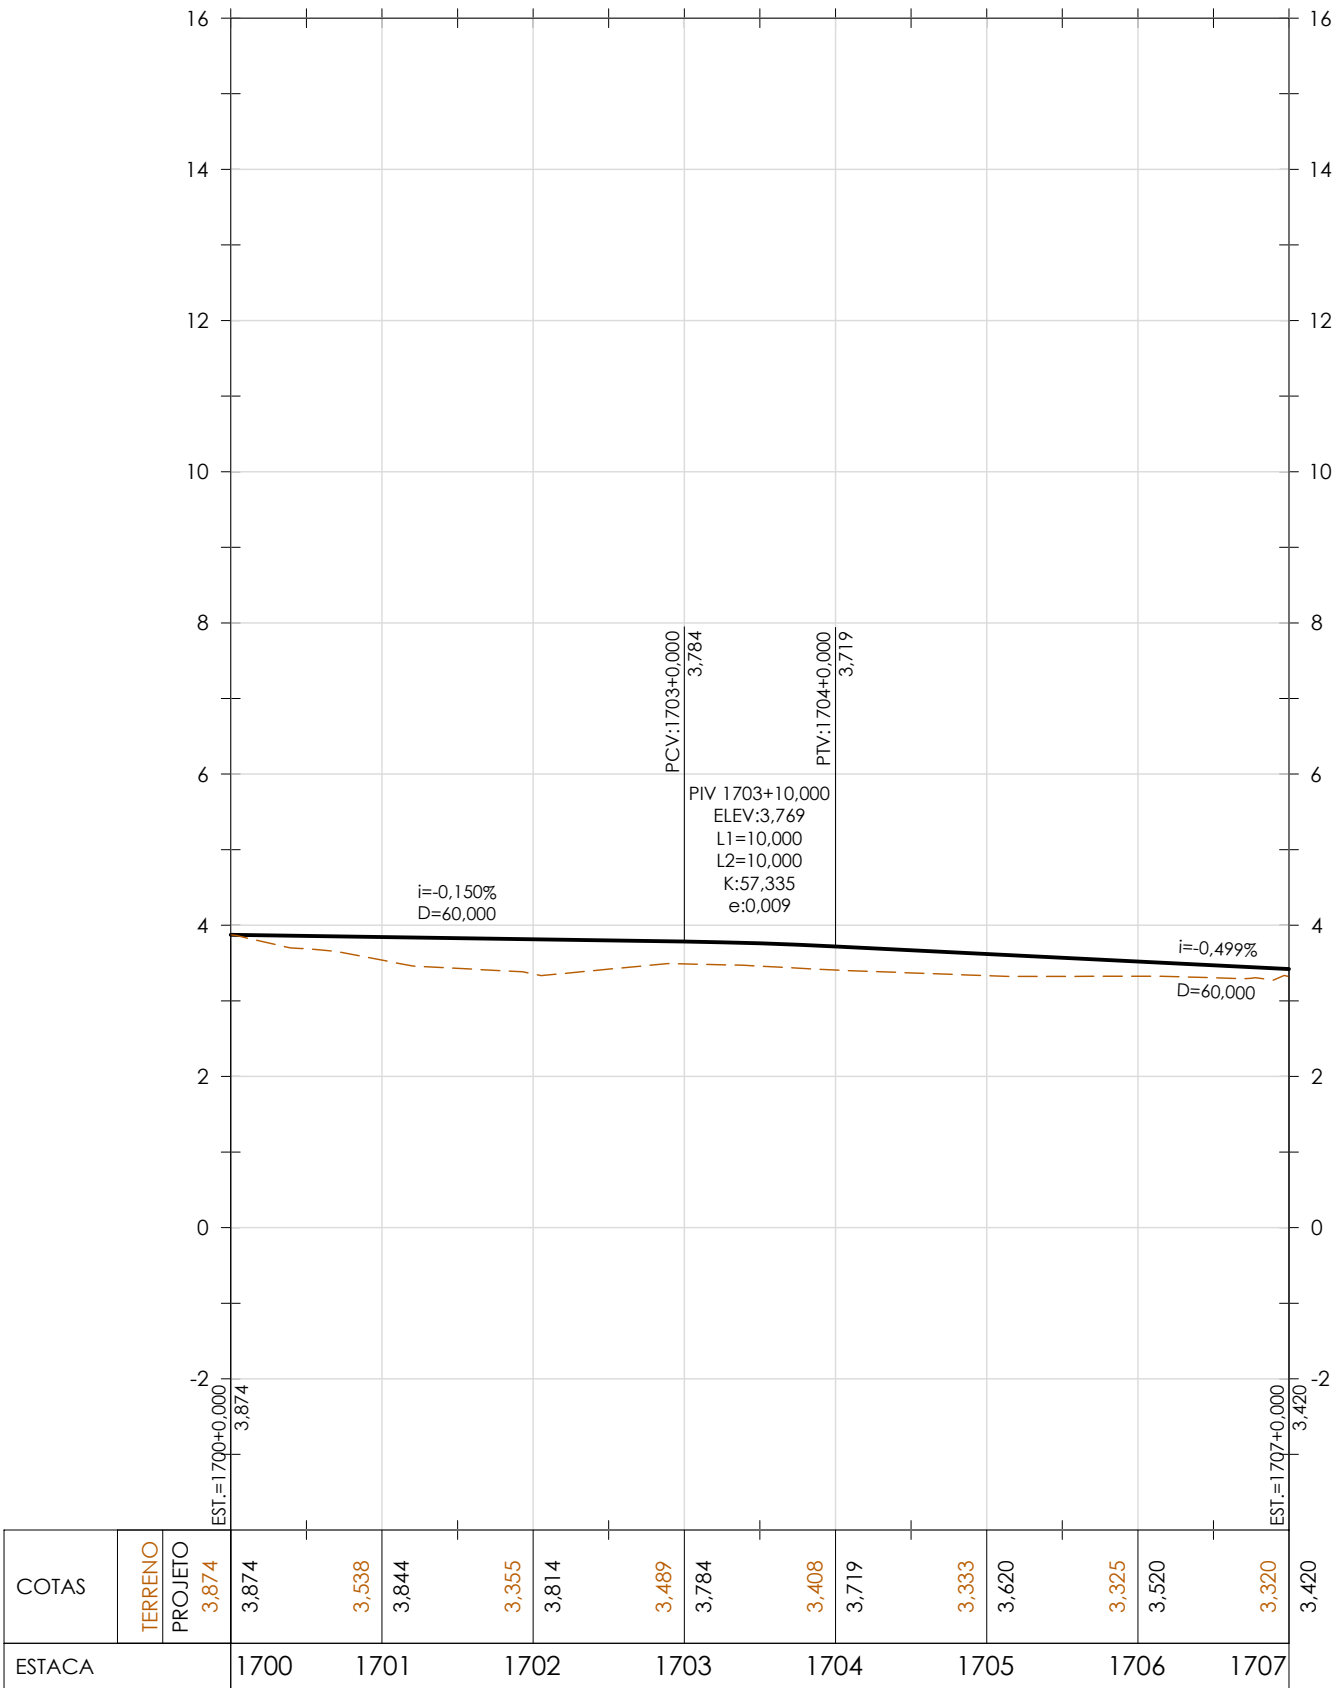

RUA JOÃO DE BARRO - RAMO 1750

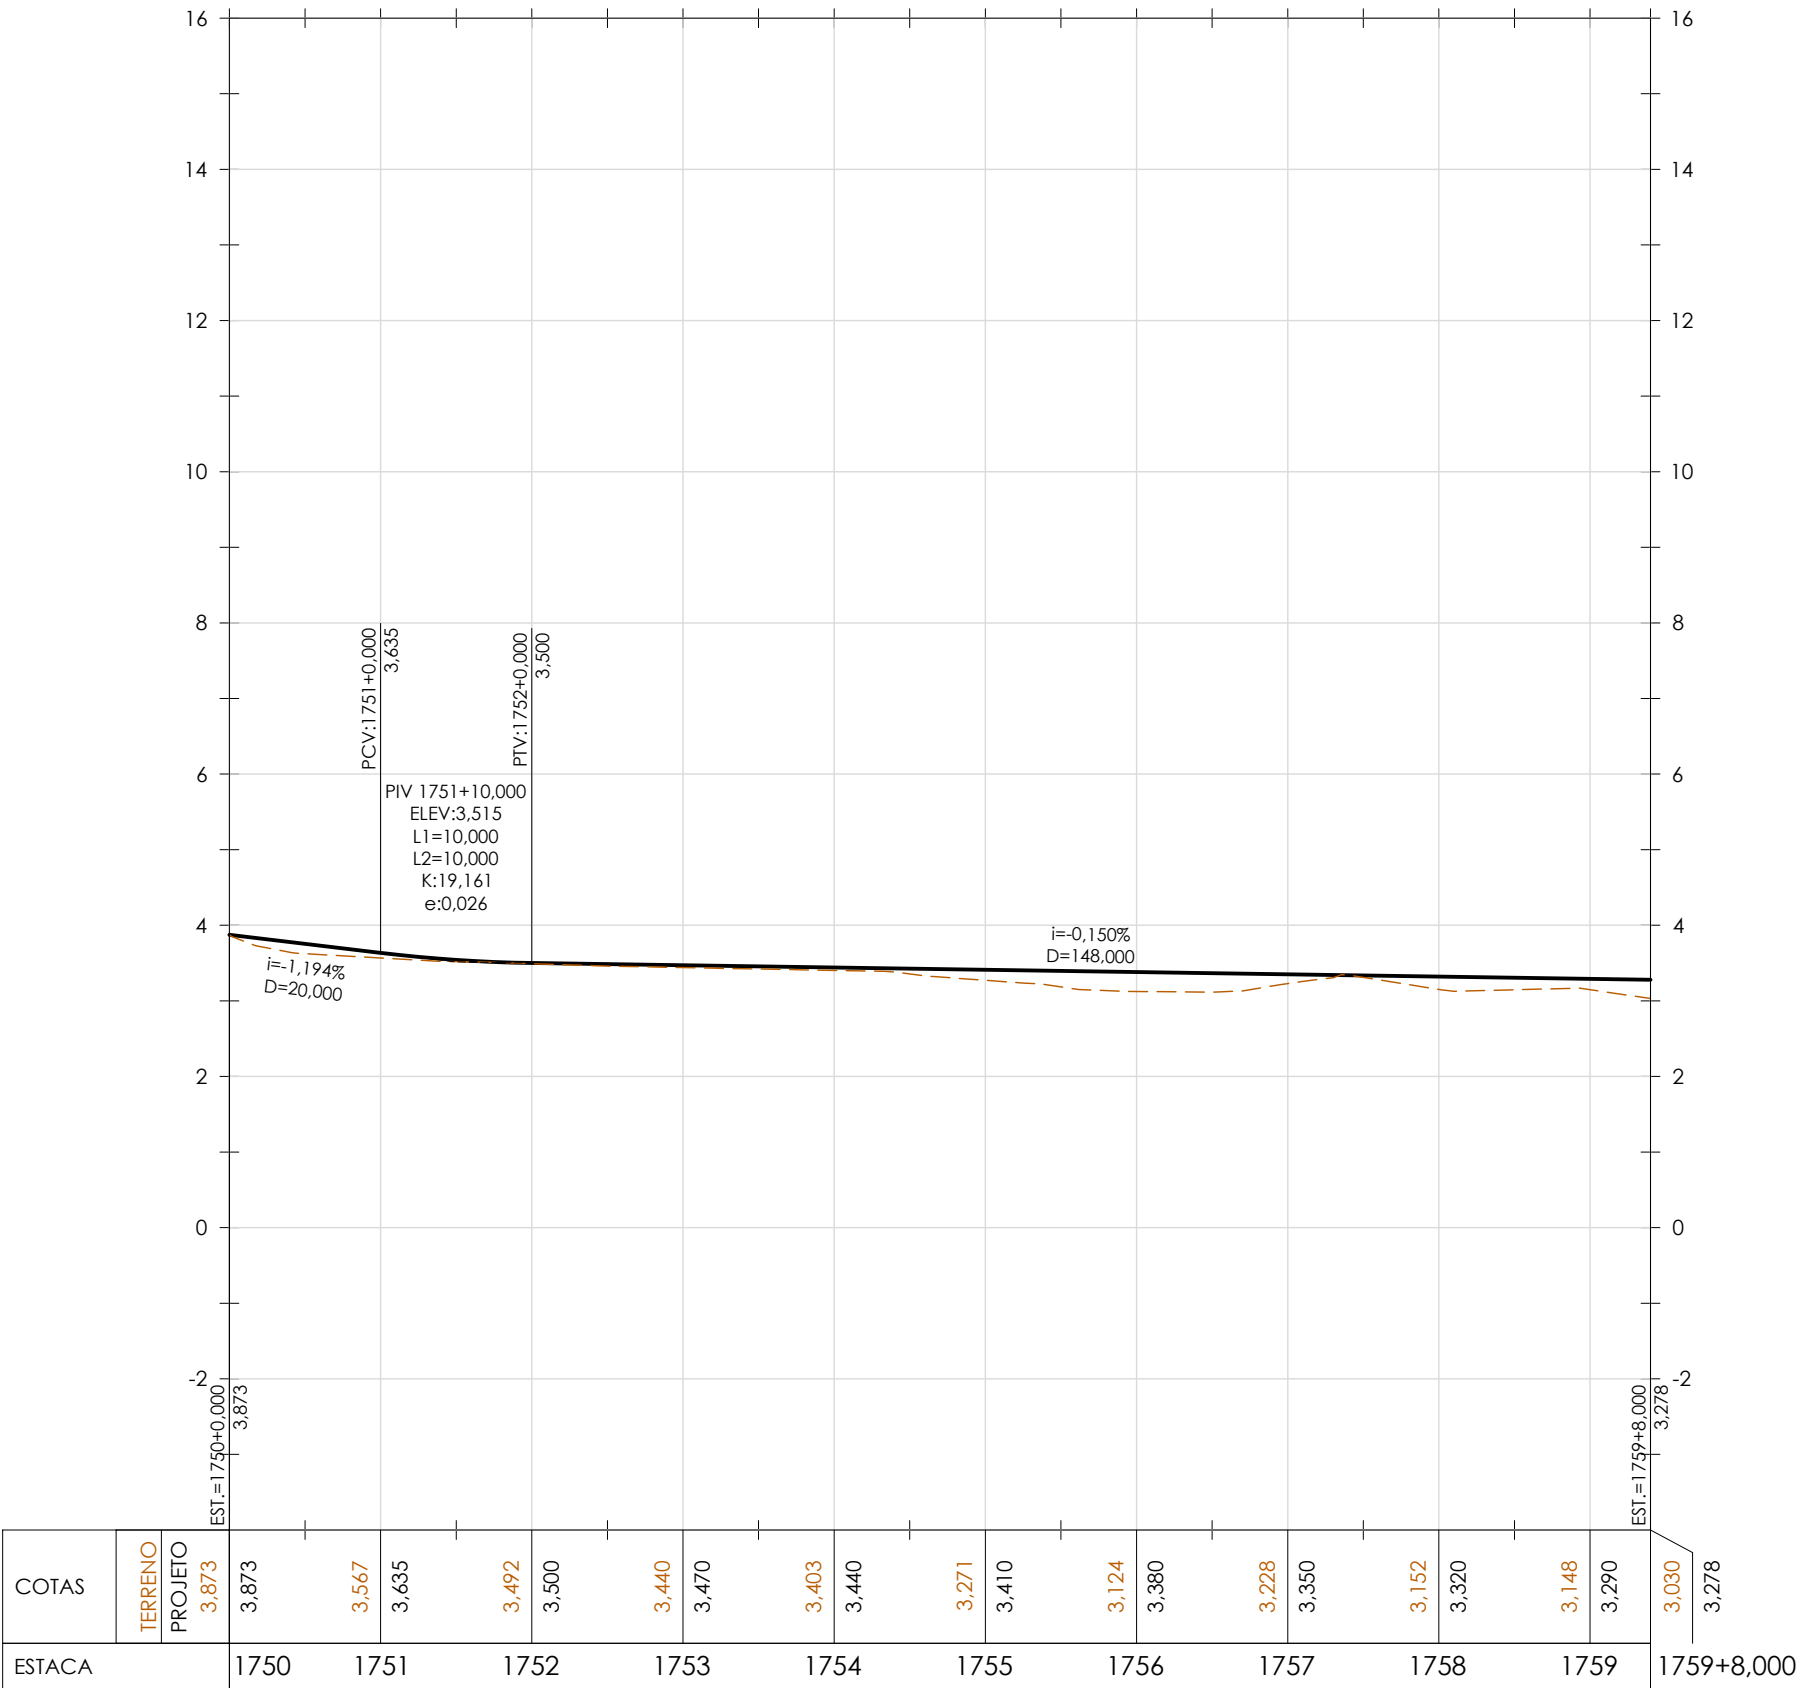

PERFIL
H=1:1000
V=1:100

NOTAS:
1. DIMENSÕES E ELEVÇÕES EM METRO, EXCETO ONDE INDICADO.

LEGENDA:
- - - - - TERRENO EXISTENTE
———— GREIDE PROJETADO

0	EMIÇÃO INICIAL				
REV.	DESCRIÇÃO	DATA	EXEC.	VERIF.	
EMITENTE CONTRATO DE CONSULTORIA EM APOIO TÉCNICO DE ENGENHARIA E ARQUITETURA CONTRATO Nº 050/2019 Assinado de forma digital por MANUEL DA SILVA MACHADO FILHO:83702261753 MANUEL DA SILVA MACHADO FILHO/CREA/RJ 84105206-0		19/07/2021	PJB	MAOR	
EXEC.		PJB	19 / 07 / 21		
DES.		AMC	19 / 07 / 21		
VER.		MAOR	19 / 07 / 21		



PREFEITURA
SAQUAREMA
TRABALHO E RESPEITO

SECRETARIA MUNICIPAL DE OBRAS PÚBLICAS

TÍTULO
PROJETO BÁSICO DE GEOMETRIA
PERFIS - RAMOS 1550, 1600, 1650, 1700 E 1750

LOCAL
RUA PIAUÍ E OUTRAS
BAIRRO GUARANI

ESCALA
H=1:1000 V=1:100

DATA
JULHO/2021

ARG. ELETRÔNICO
SG1010-1.GEO-PRE-014
PRANCHA
001/001