
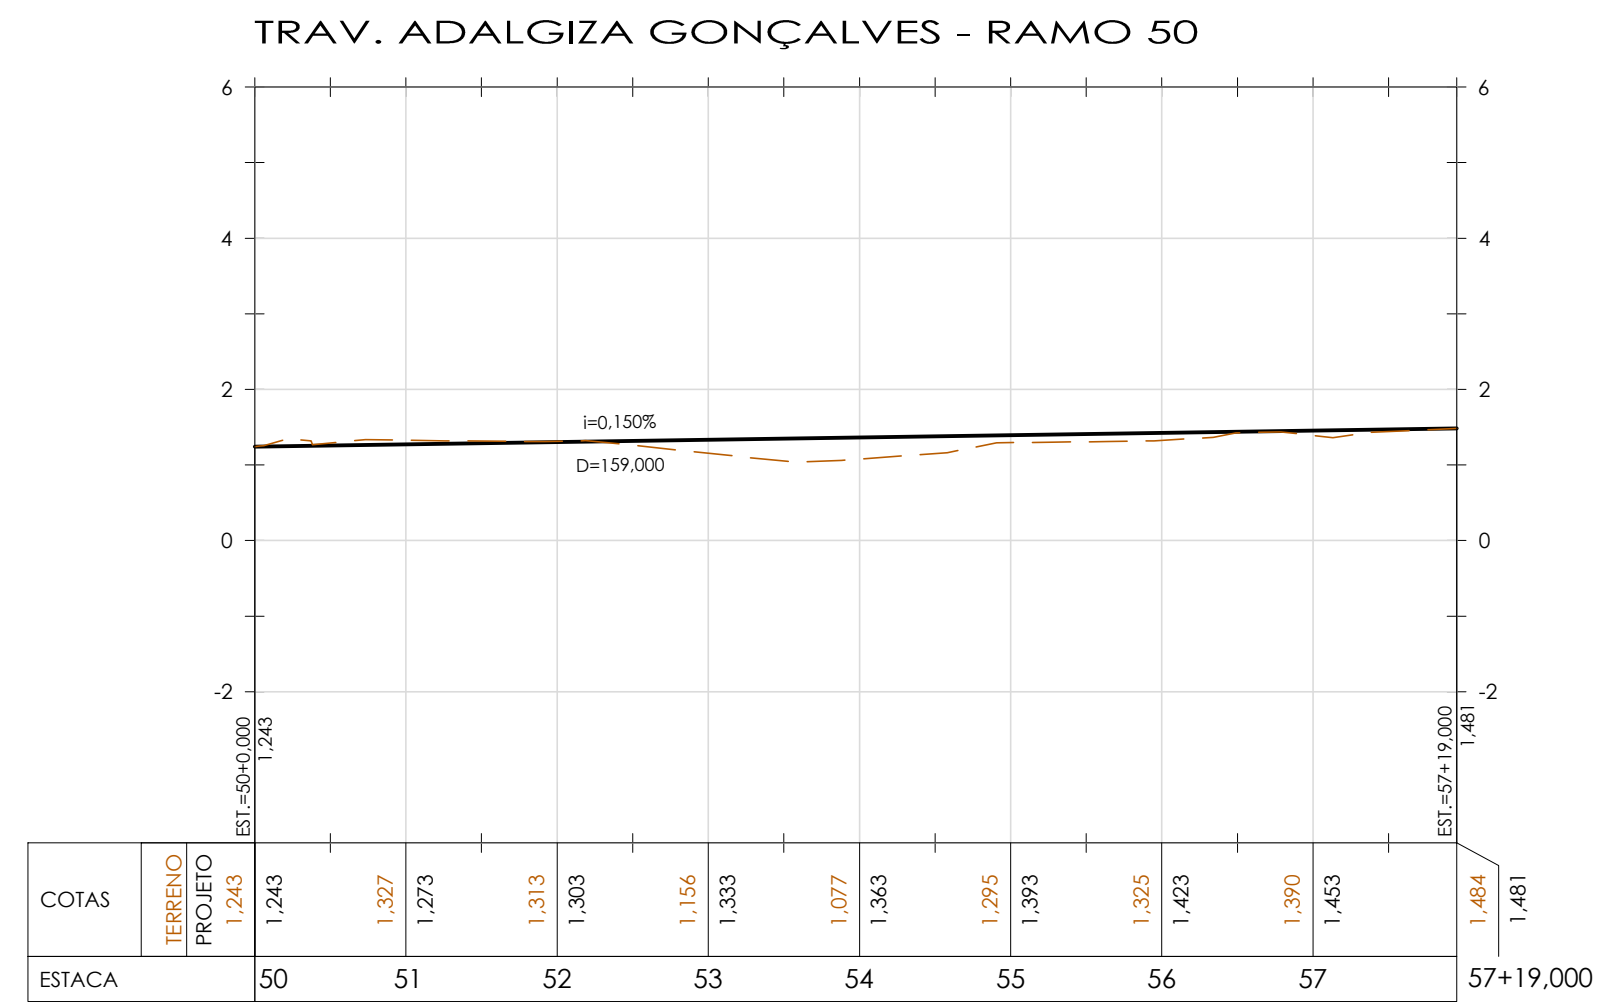
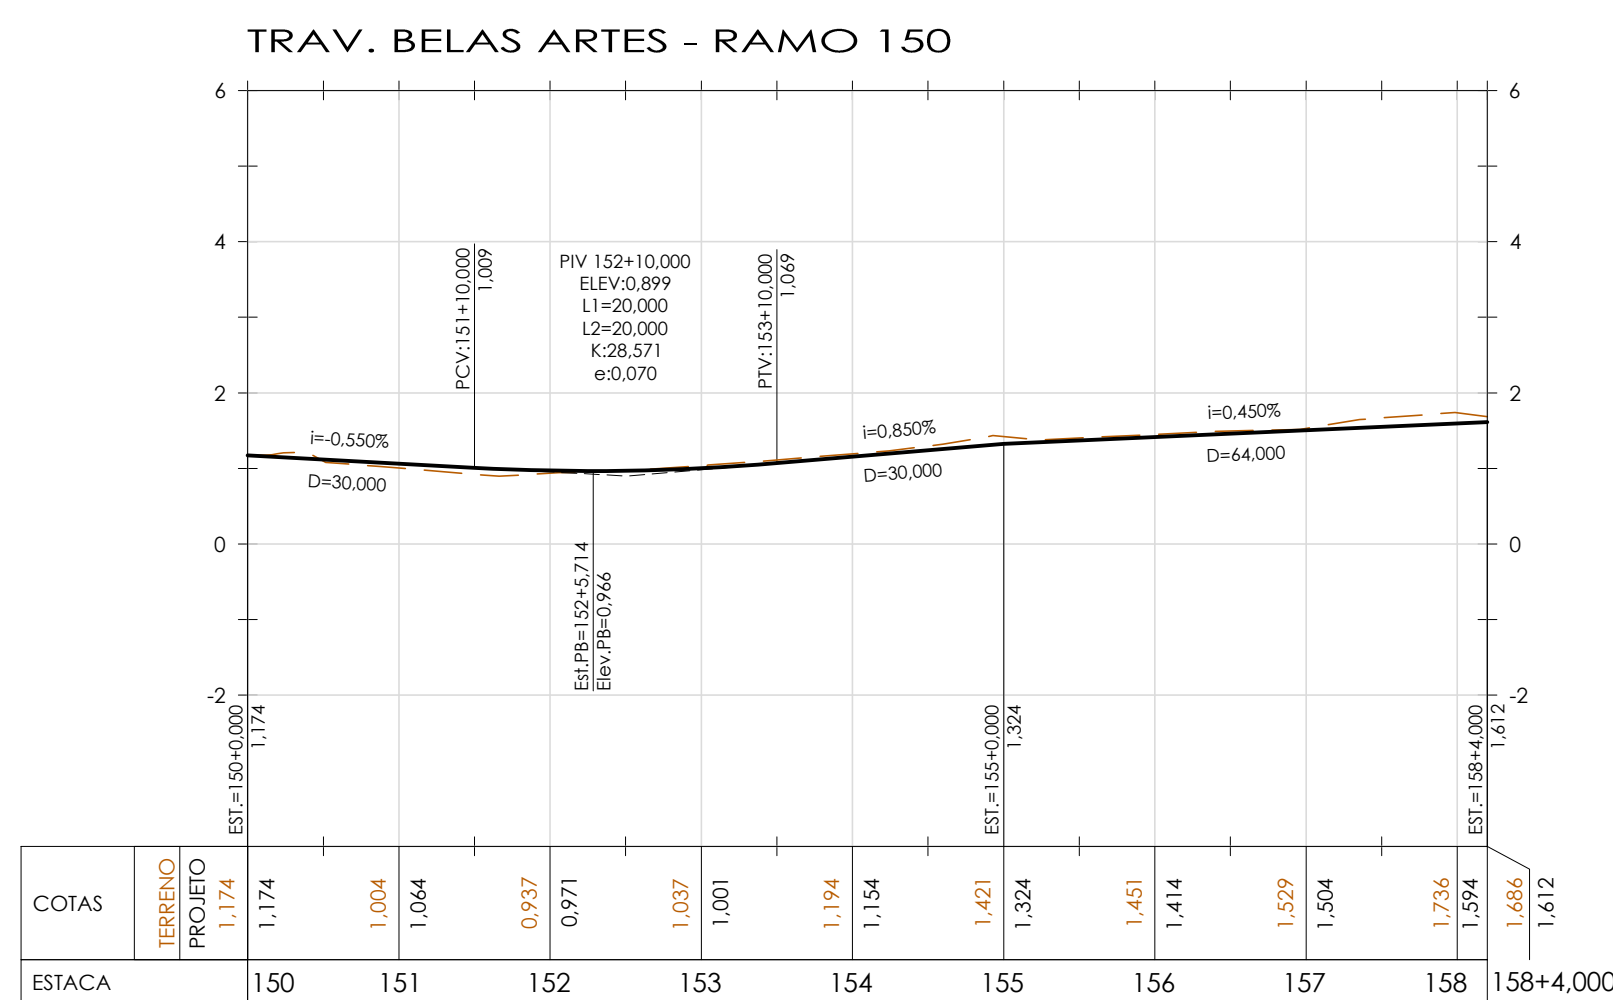
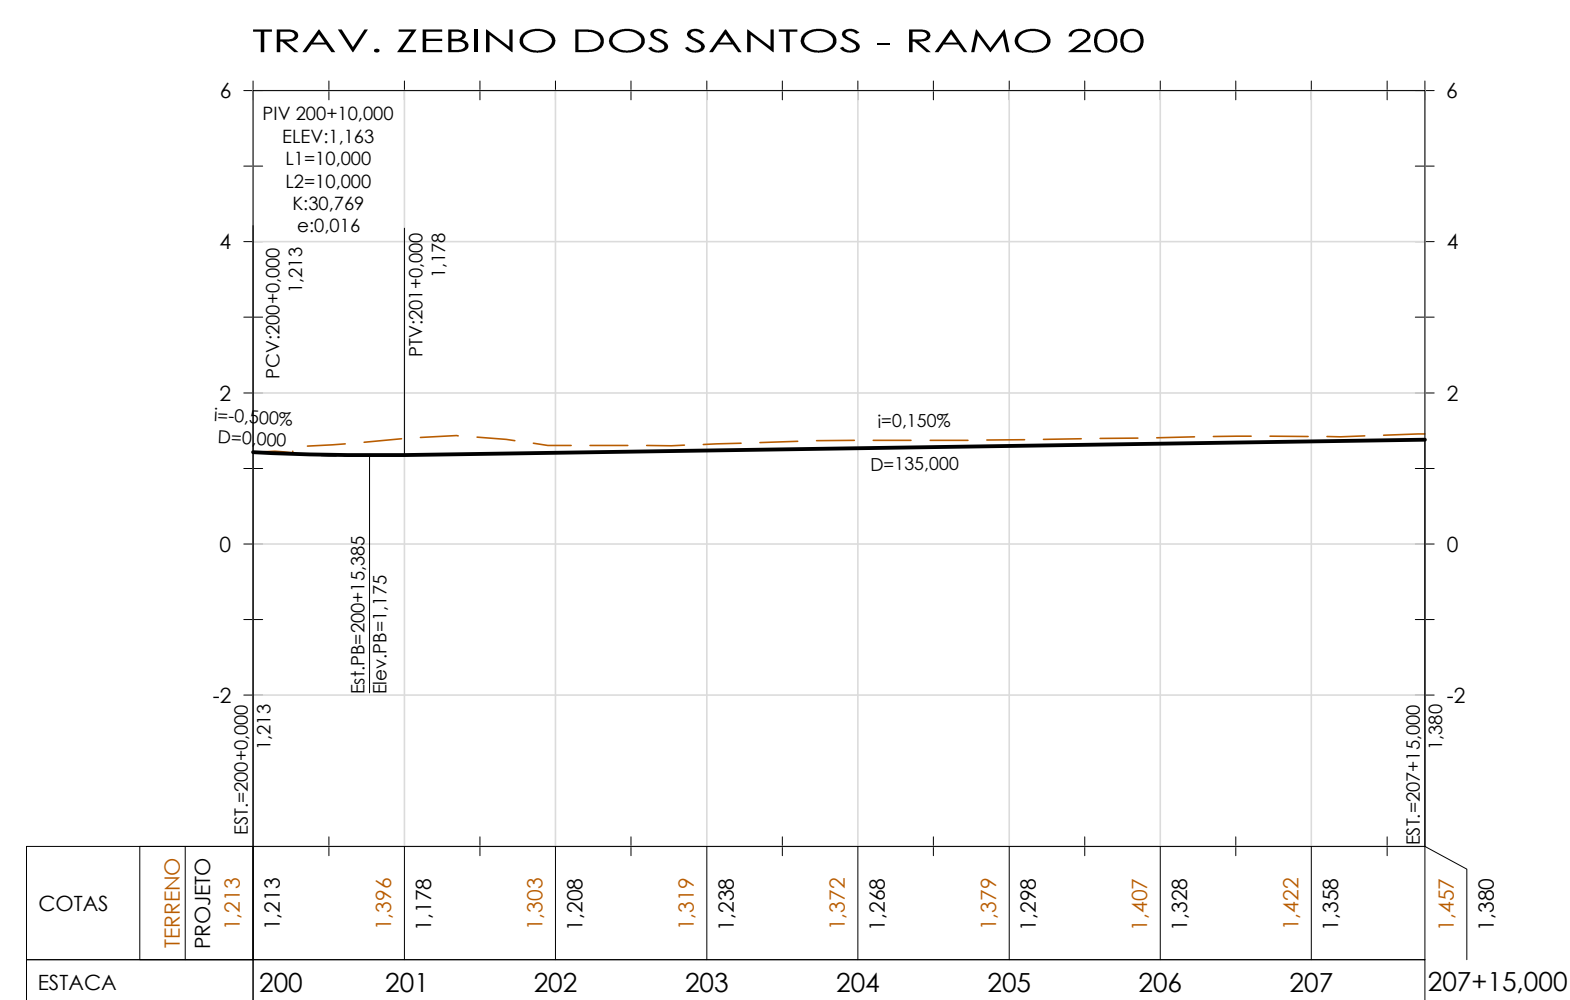


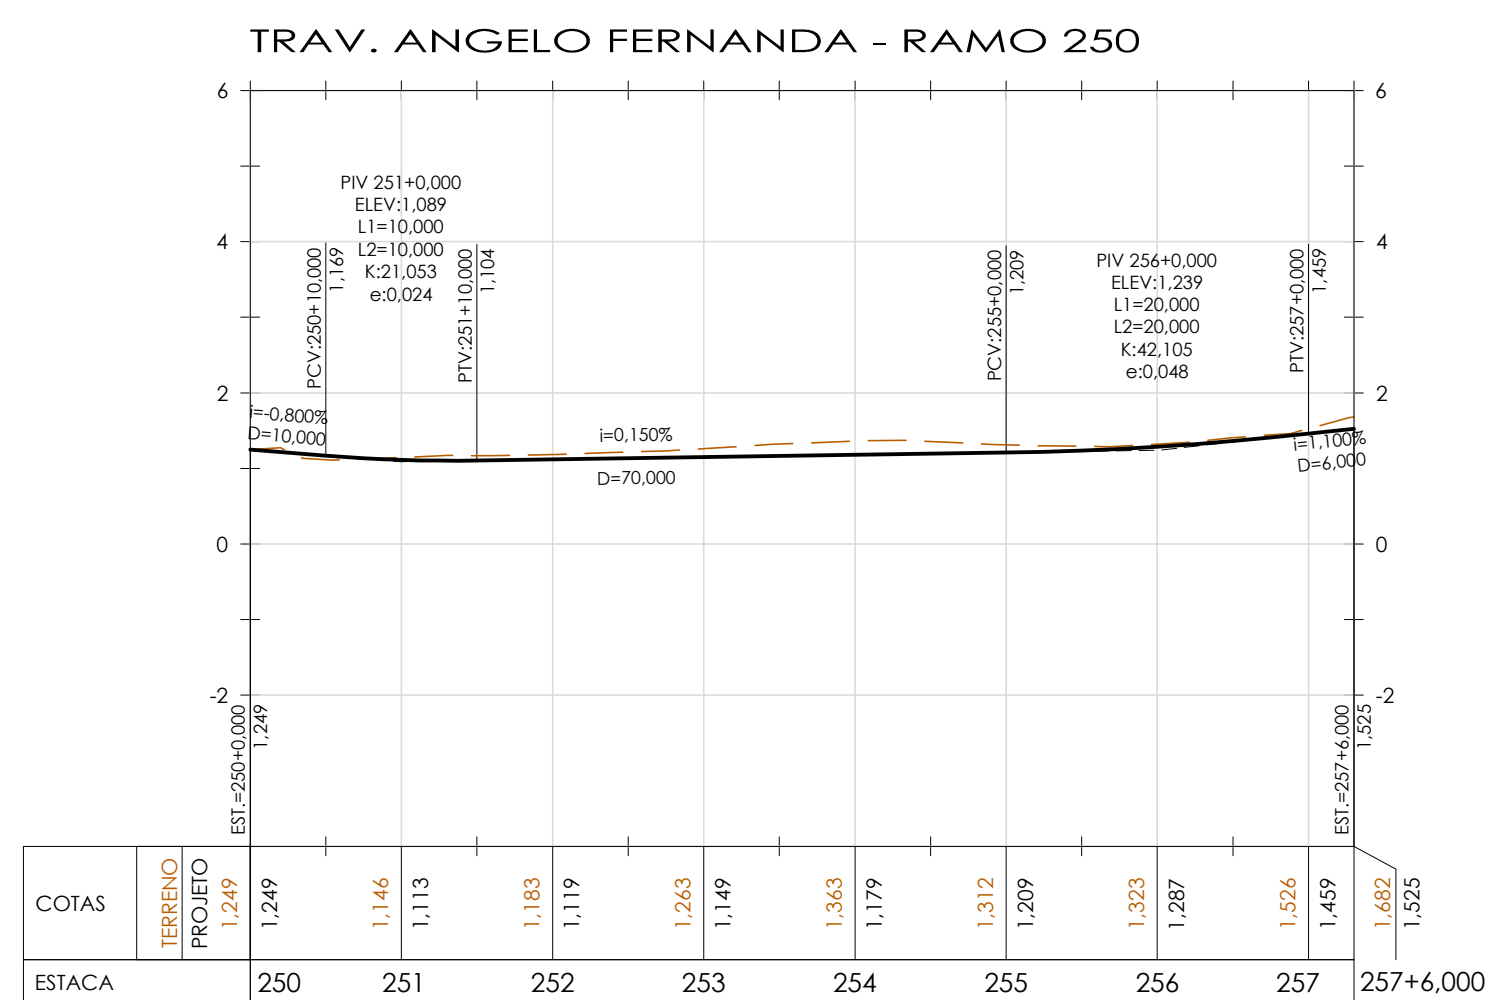

NOTAS:

1. DIMENSÕES E ELEVÇÕES EM METRO, EXCETO ONDE INDICADO.

LEGENDA:

----- TERRENO EXISTENTE

———— GREIDE PROJETADO

EMITENTE

CONTRATO DE CONSULTORIA EM APOIO TÉCNICO DE ENGENHARIA E ARQUITETURA

CONTRATO Nº 050/2019

Assinado de forma digital por MANUEL DA SILVA MACHADO FILHO:83702261753

MANUEL DA SILVA MACHADO FILHO CREA/RJ 84105206-0



EXEC. PJB 21 / 06 / 21

DES. AMC 21 / 06 / 21

VER. MAOR 21 / 06 / 21



PREFEITURA

SAQUAREMA

TRABALHO E RESPEITO

SECRETARIA MUNICIPAL DE OBRAS PÚBLICAS

TÍTULO

PROJETO BÁSICO DE GEOMETRIA

PERFIS - RAMOS 0, 50, 100, 150, 200 E 250

LOCAL RUA TRAVESSA PAULO RIOS E OUTRAS

BAIRRO AREAL

ARQ. ELETRÔNICO

SQ1011-1-CEO-PRE.001

ESCALA H=1:1000 V=1:100

DATA JUNHO/2021

PRANCHA 001/001