


ESTAQ.=ESTAQUEAMENTO FRACIONÁRIO (m)
CT= COTA TOPO (m)
CFe= COTA FUNDO ENTRADA (m)
CFs= COTA FUNDO SAÍDA (m)
L= EXTENSÃO (m)
i= DECLIVIDADE (m/m)
D= DIÂMETRO (m)
Q= VAZÃO (l/s)
V= VELOCIDADE (m/s)

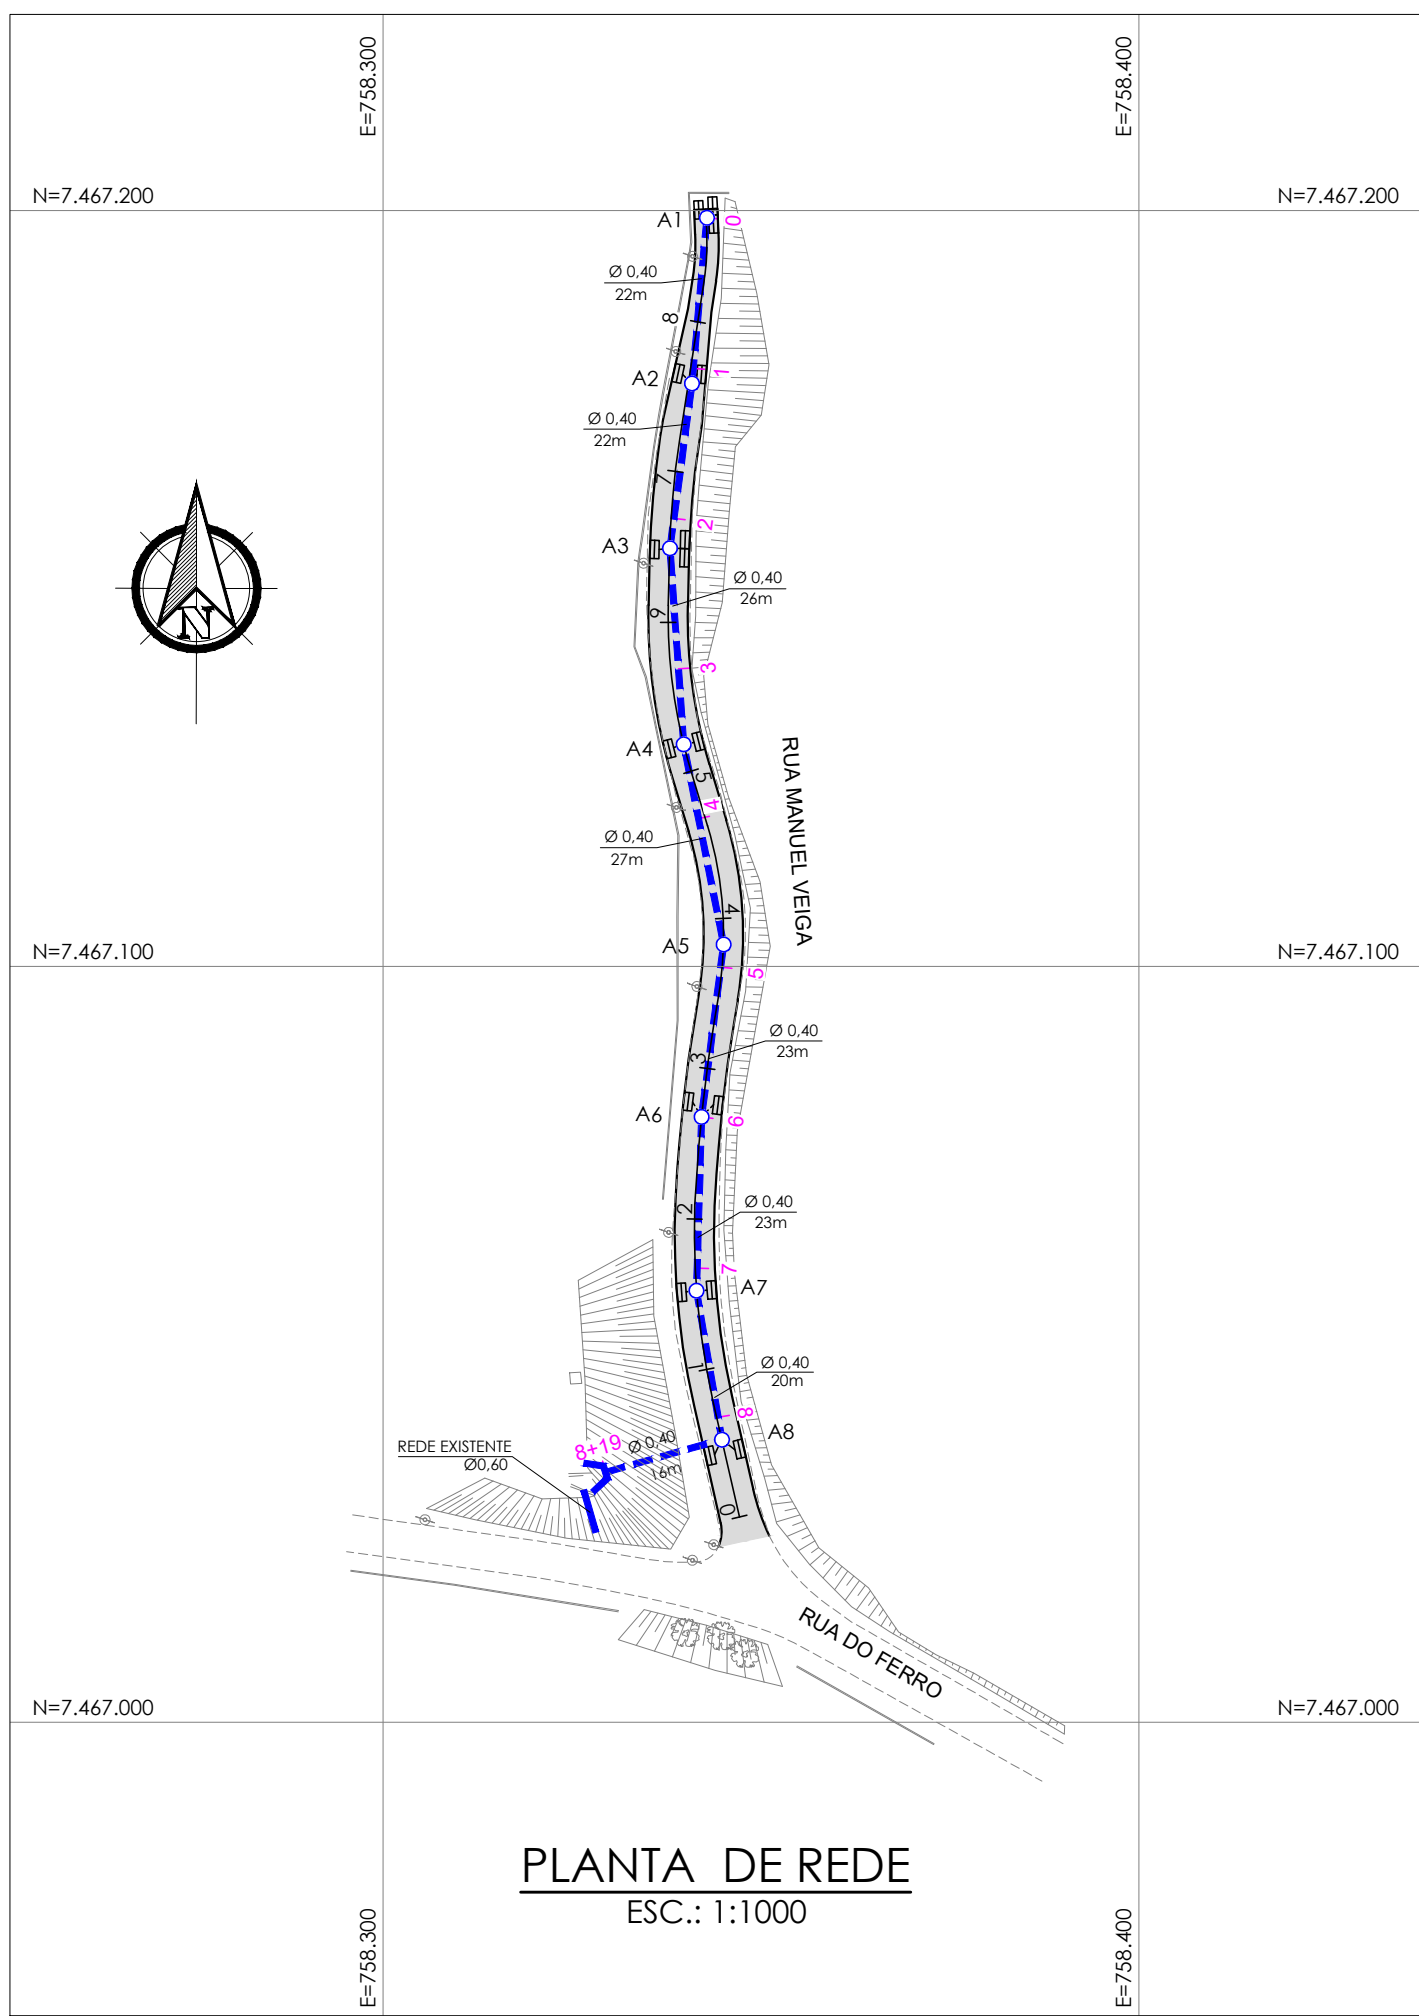

**PREFEITURA
SAQUAREMA**
TRABALHO E RESPEITO

Nº	ESCALA	DATA	PRANCHA
-	INDICADA	JULHO/2021	001/001