



GEOMETRIA

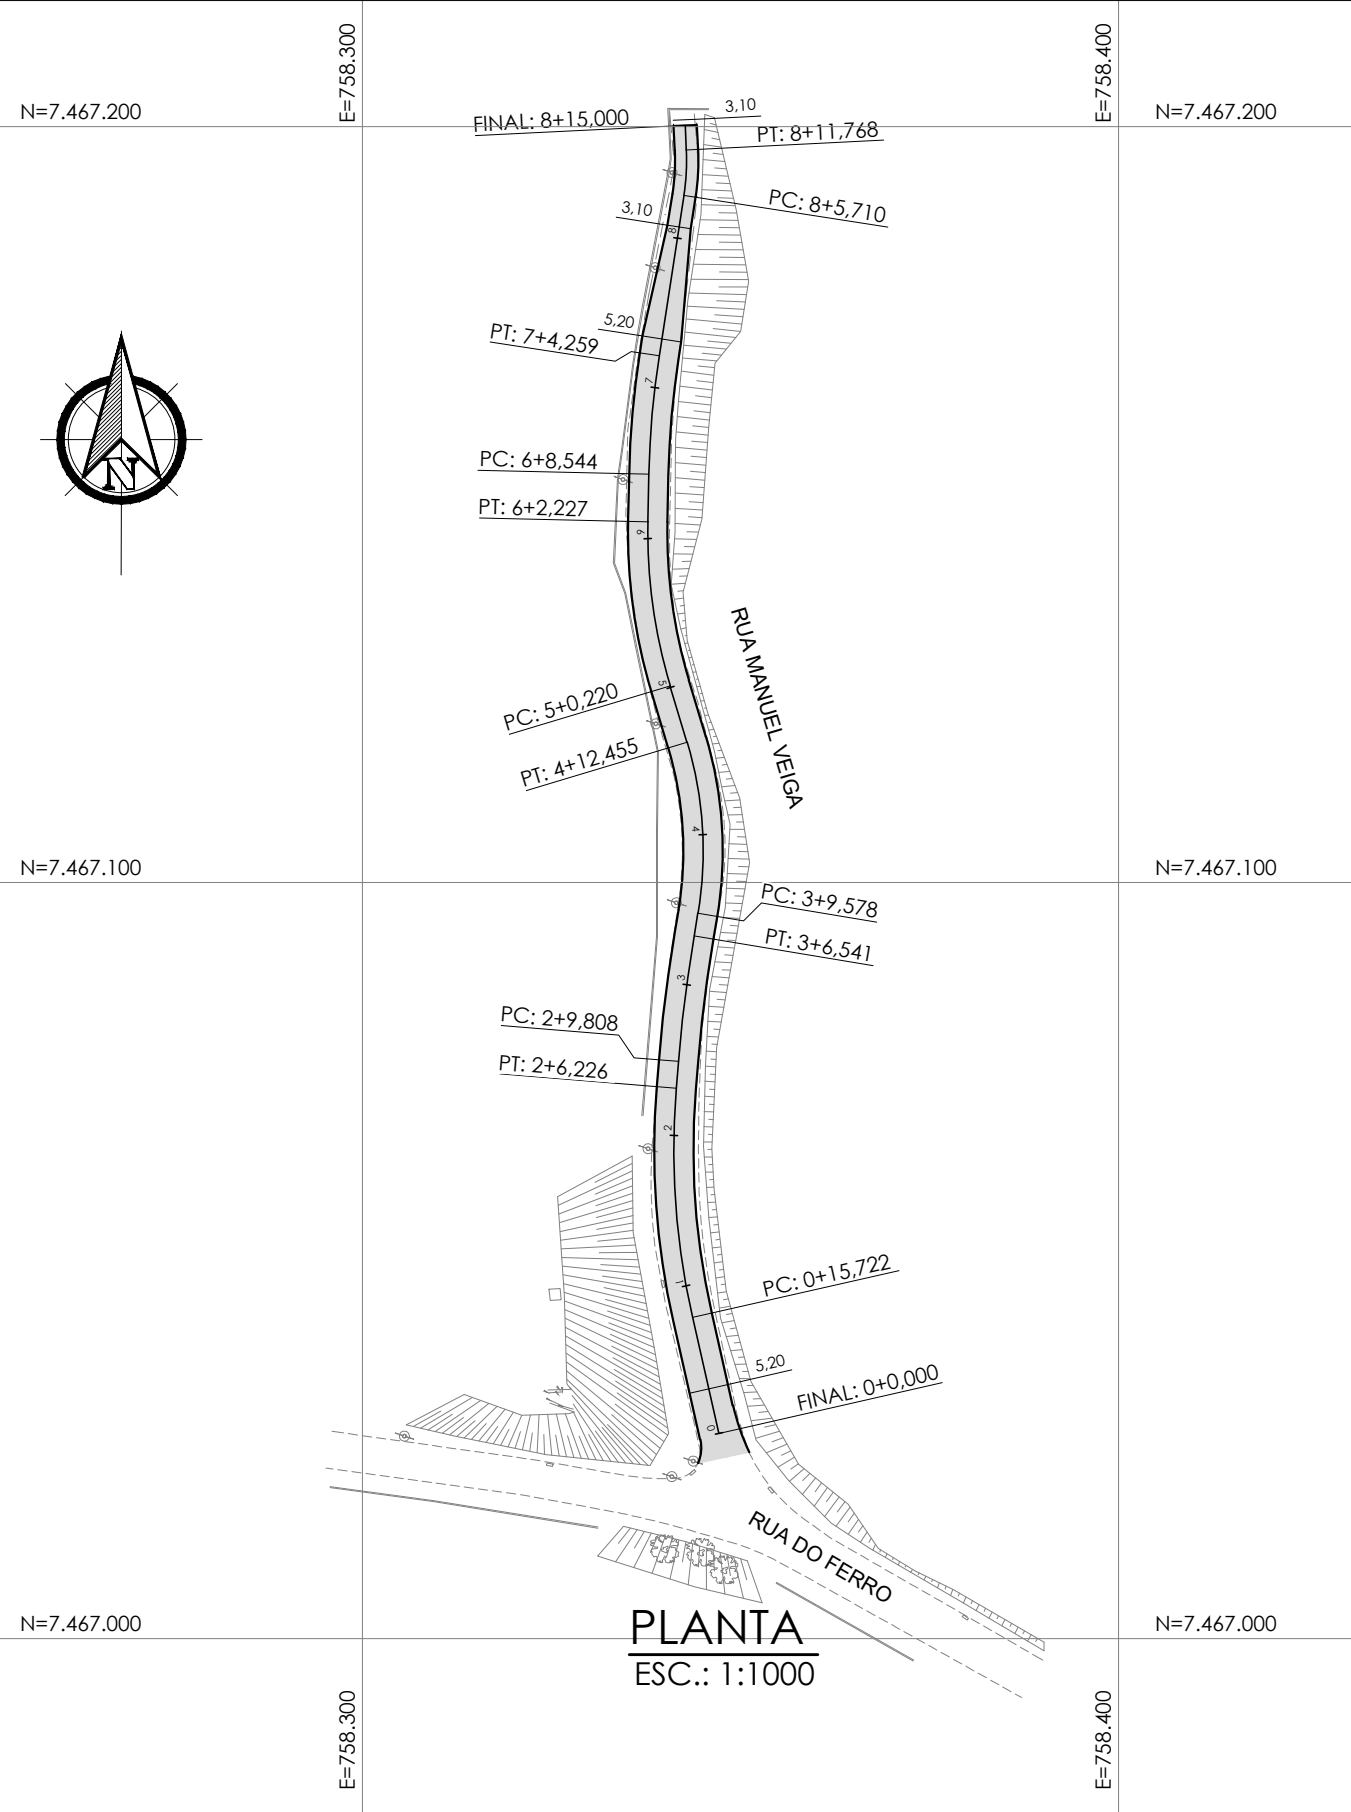

SINALIZAÇÃO

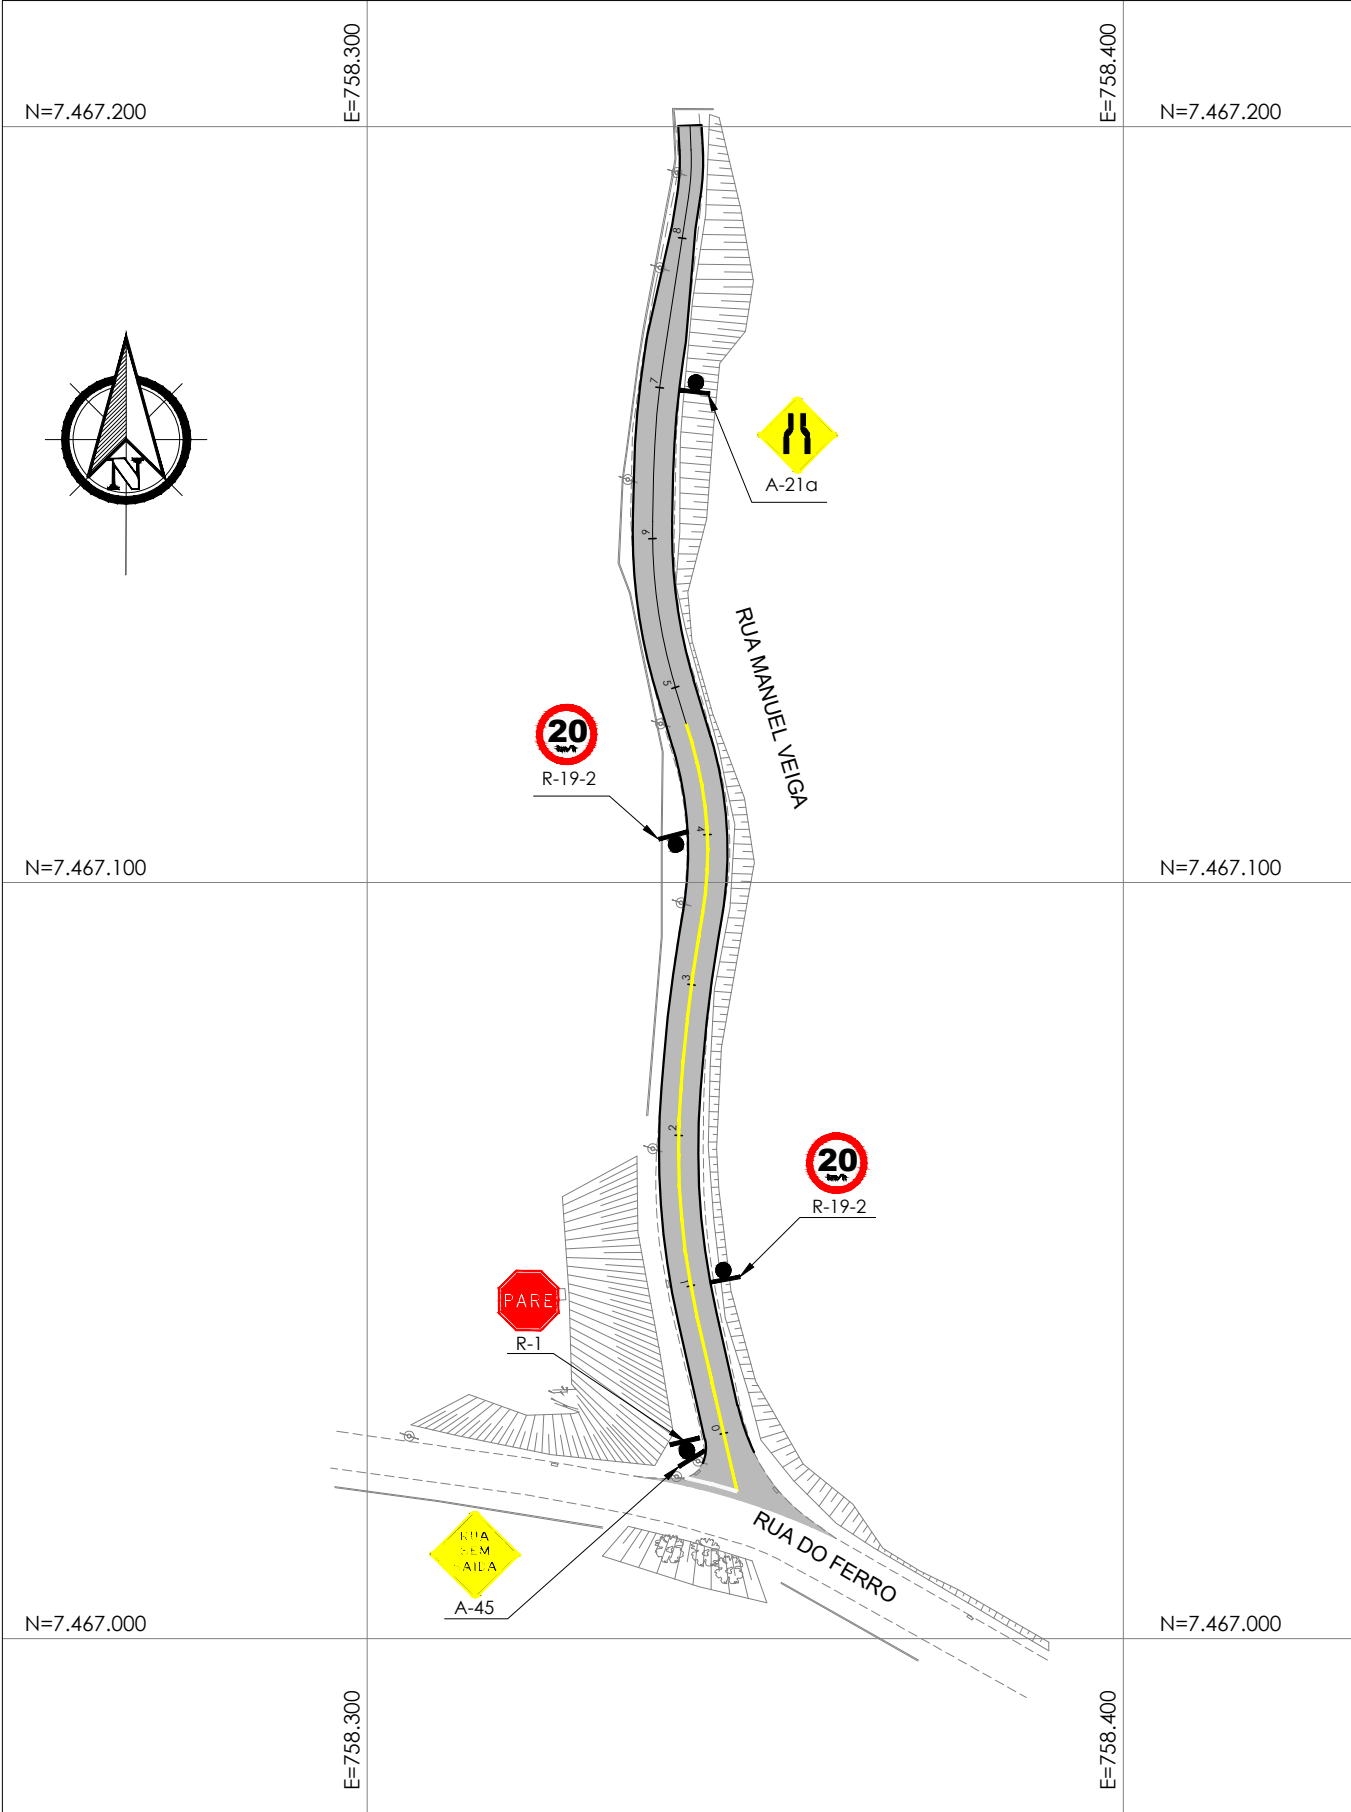

NOTAS:

- DIMENSÕES E ELEVACOES EM METRO, EXCETO ONDE INDICADO;
- DISTANCIA ENTRE ESTACAS = 20m;
- AS PLACAS DE REGULAMENTACAO TERAO DIAMETRO DE 0,50m, AS DE ADVERTENCIA TERAO 0,50m DE LADO E AS R-1 TERAO DE LADO 0,35m;
- NOS TRECHOS ONDE EXISTE PINTURA DE EIXO, DEVERA TAMBEM SER EXECUTADA PINTURA BRANCA DE BORDO;
- EM TODAS AS EMBOCADURAS, EXECUTAR REBAIXO DE CALCADA INDEPENDENTE DA EXISTENCIA DA FAIXA DE TRAVESSIA DE PEDESTRE.

LEGENDA:


GEOMETRIA

- MEIO-FIO PROJETADO
- EIXO PROJETADO
- PISTA PROJETADA
- TERRENO EXISTENTE
- GREIDE PROJETADO


TOPOGRAFIA

- MURO
- CERCA
- MEIO-FIO
- BORDO DA RUA
- POSTE
- ARVORE


RUA MANUEL VEIGA

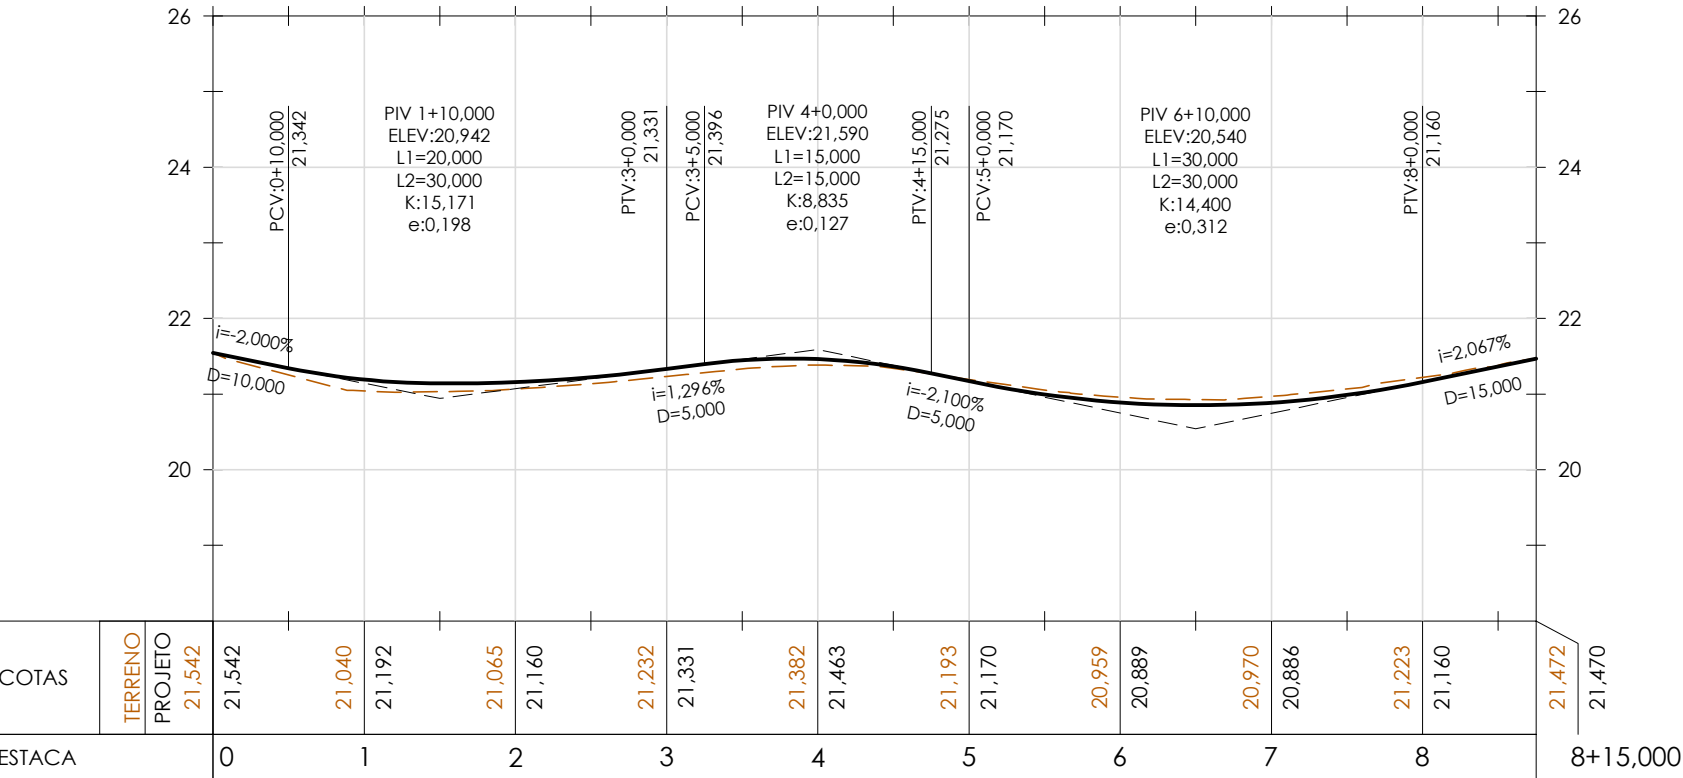

PERFIL
H=1:1000
V=1:100

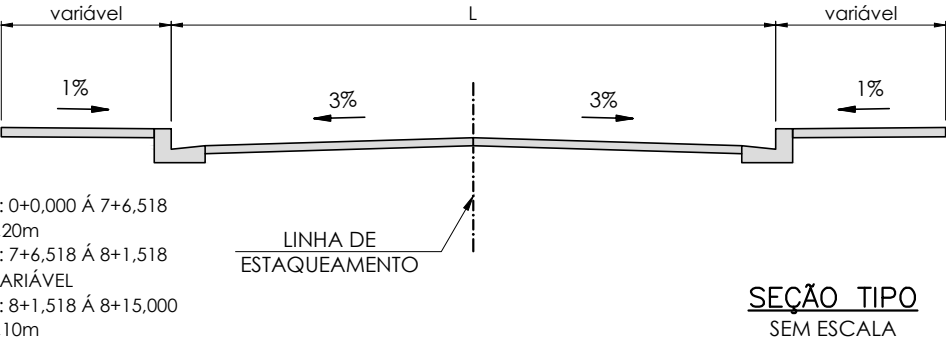

PROJETO:

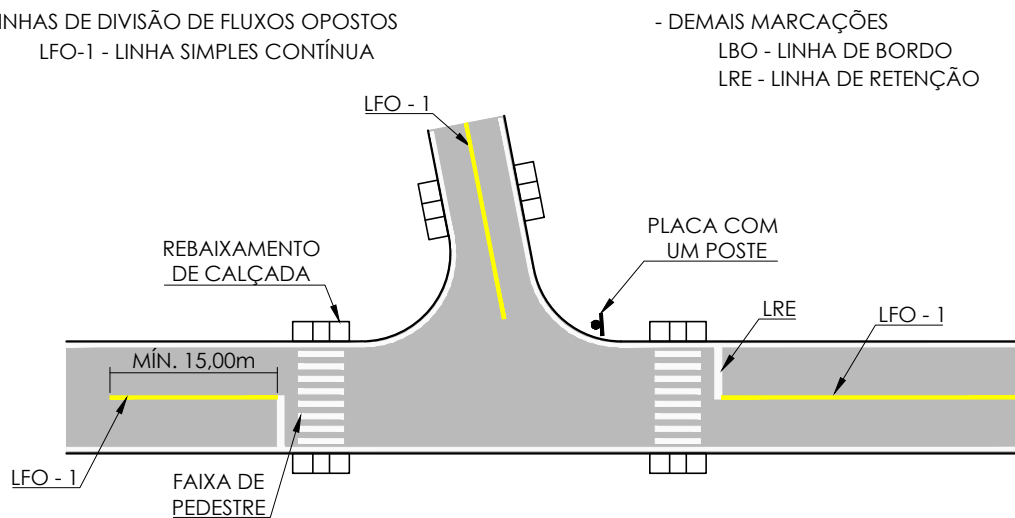

REV.	DESCRIÇÃO	DATA	EXEC.	VERIF.
0	EMIÇÃO INICIAL	16/07/2021	PJB	MAOR
1	Assinado de forma digital por MANUEL DA SILVA MACHADO FILHO:83702261753	16/07/2021	AMC	MAOR
2	MANUEL DA SILVA MACHADO FILHO CREA/RJ 84105206-0	16/07/2021	MAOR	MAOR



PREFEITURA SAQUAREMA
TRABALHO E RESPEITO

SECRETARIA MUNICIPAL DE OBRAS PÚBLICAS

TÍTULO: PROJETO BÁSICO DE GEOMETRIA E SINALIZAÇÃO

PLANTA E PERFIL

LOCAL: RUA MANUEL VEIGA, BAIRRO MADRESSILVA

ARQ. ELETRÔNICO: SQ1012A-1-GSI-PPF.001

PRANCHA: 001/001