
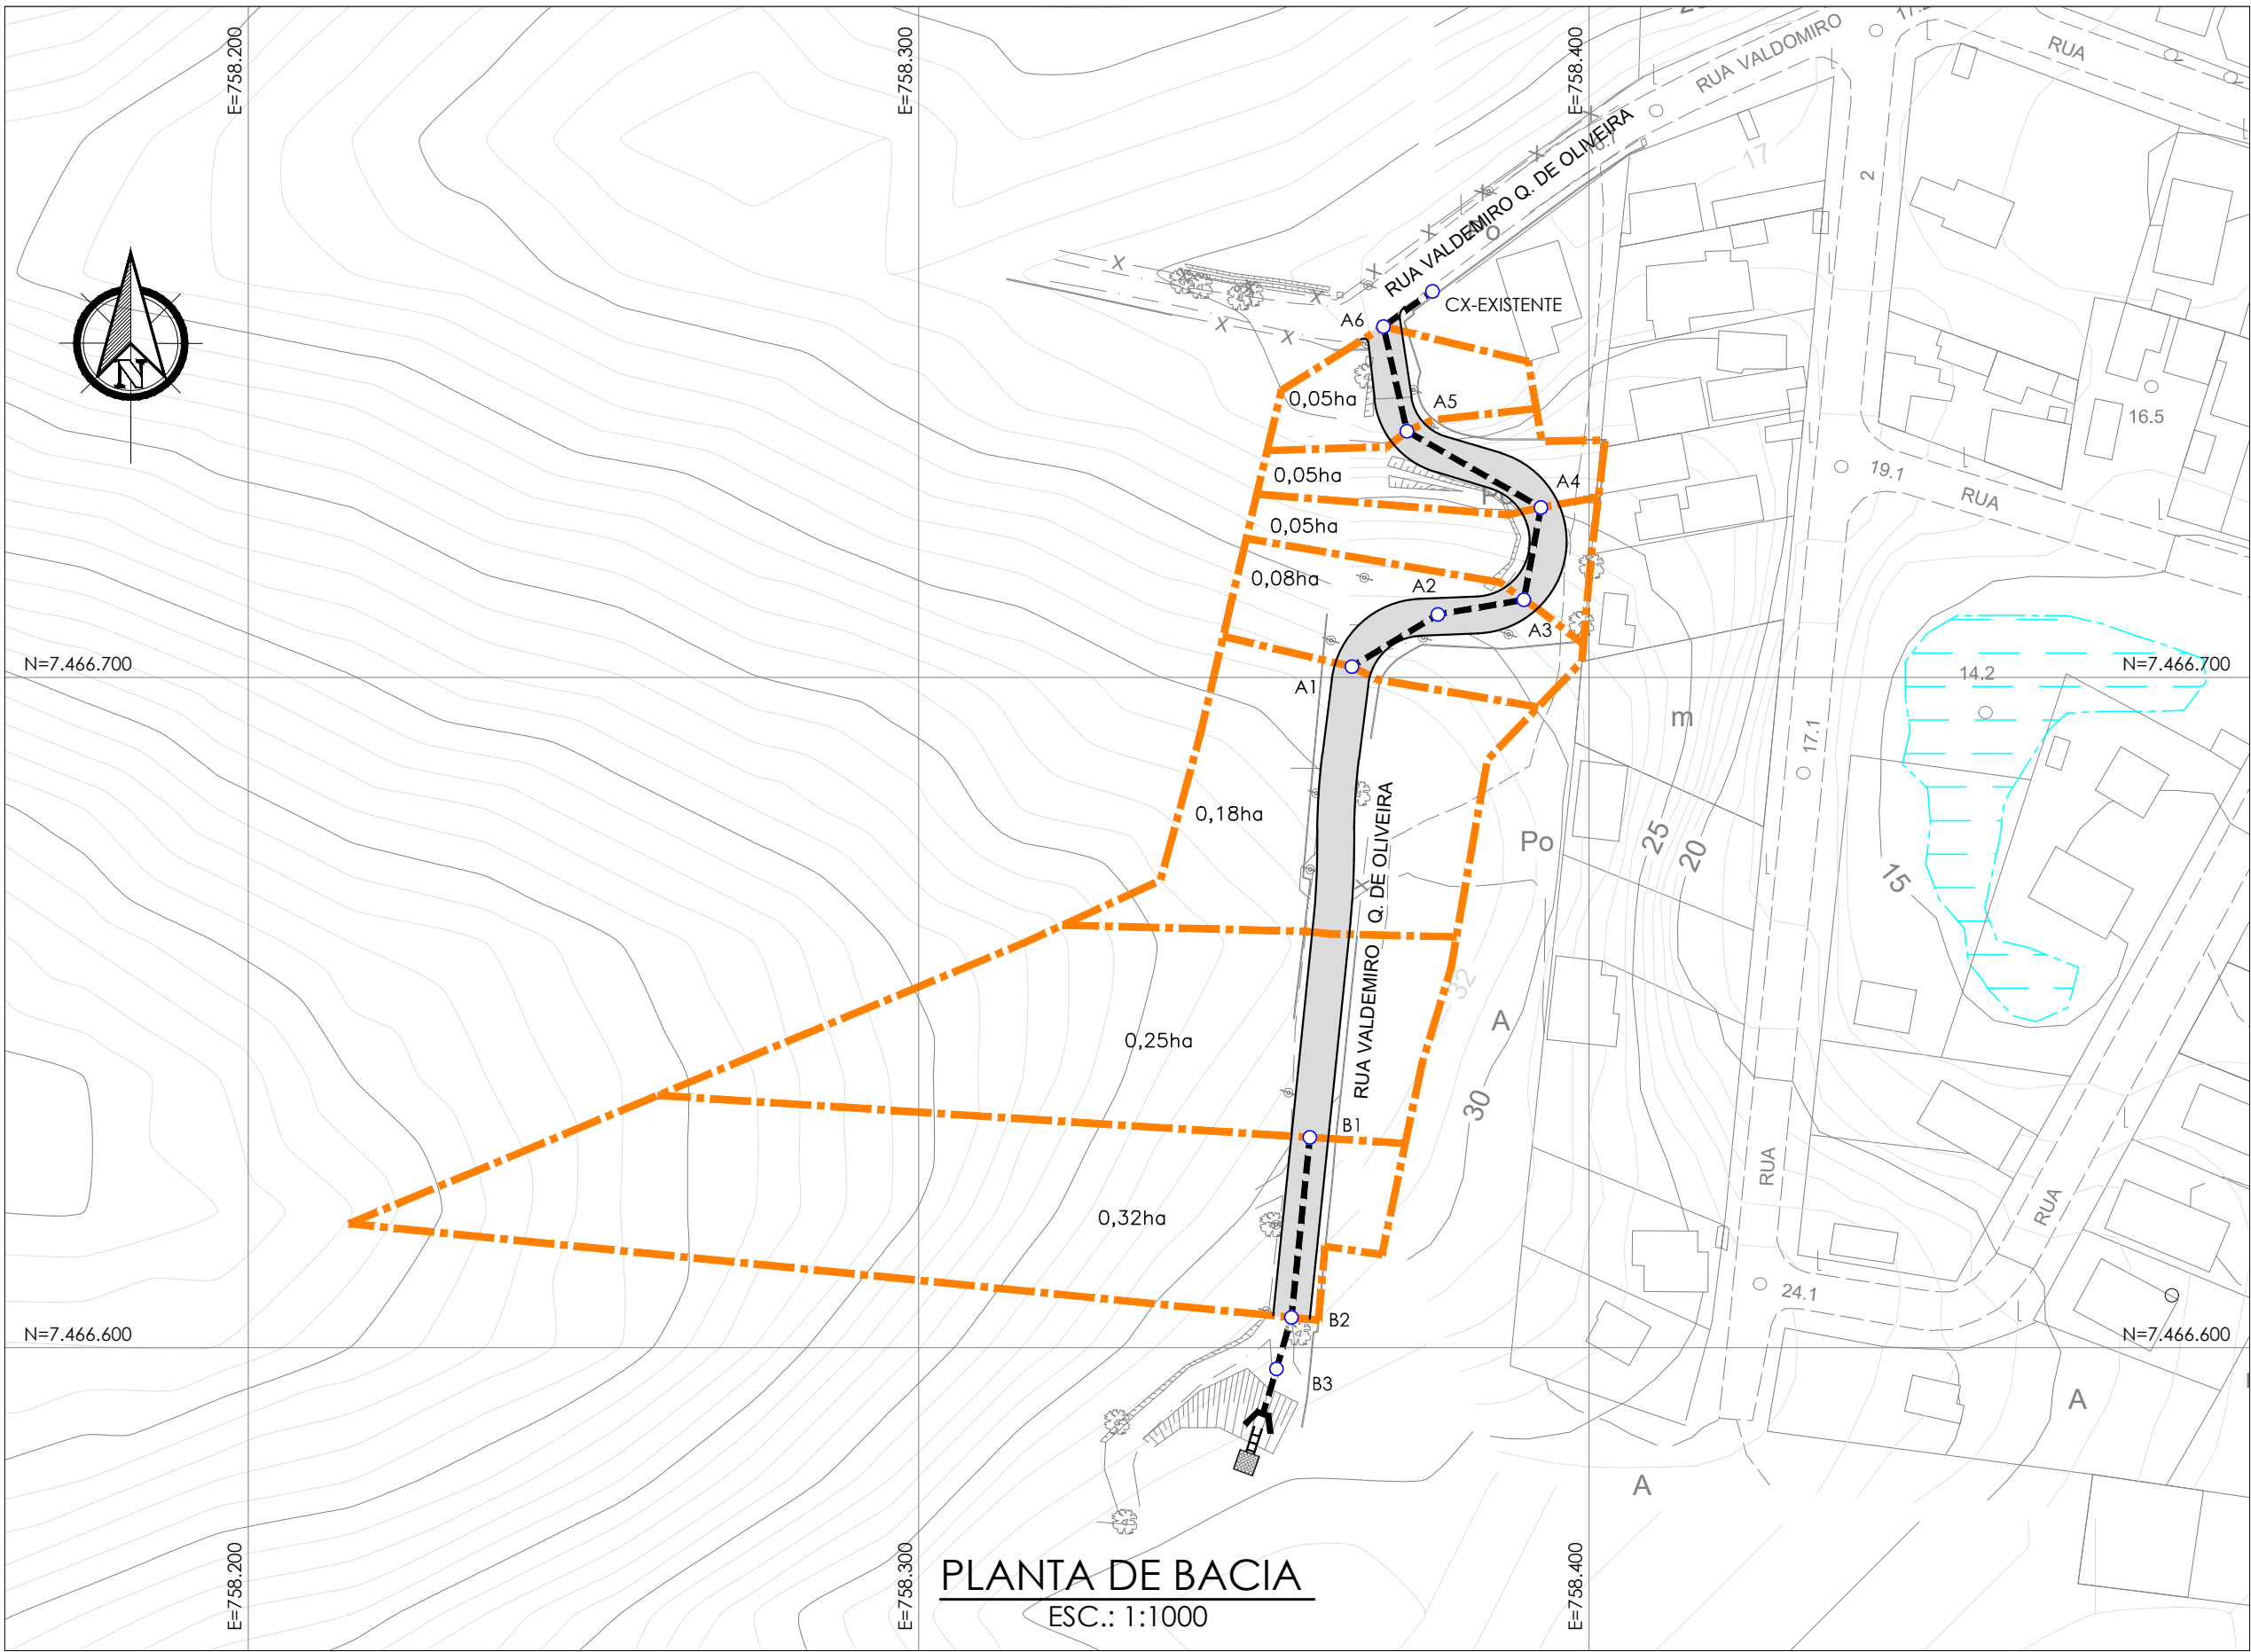


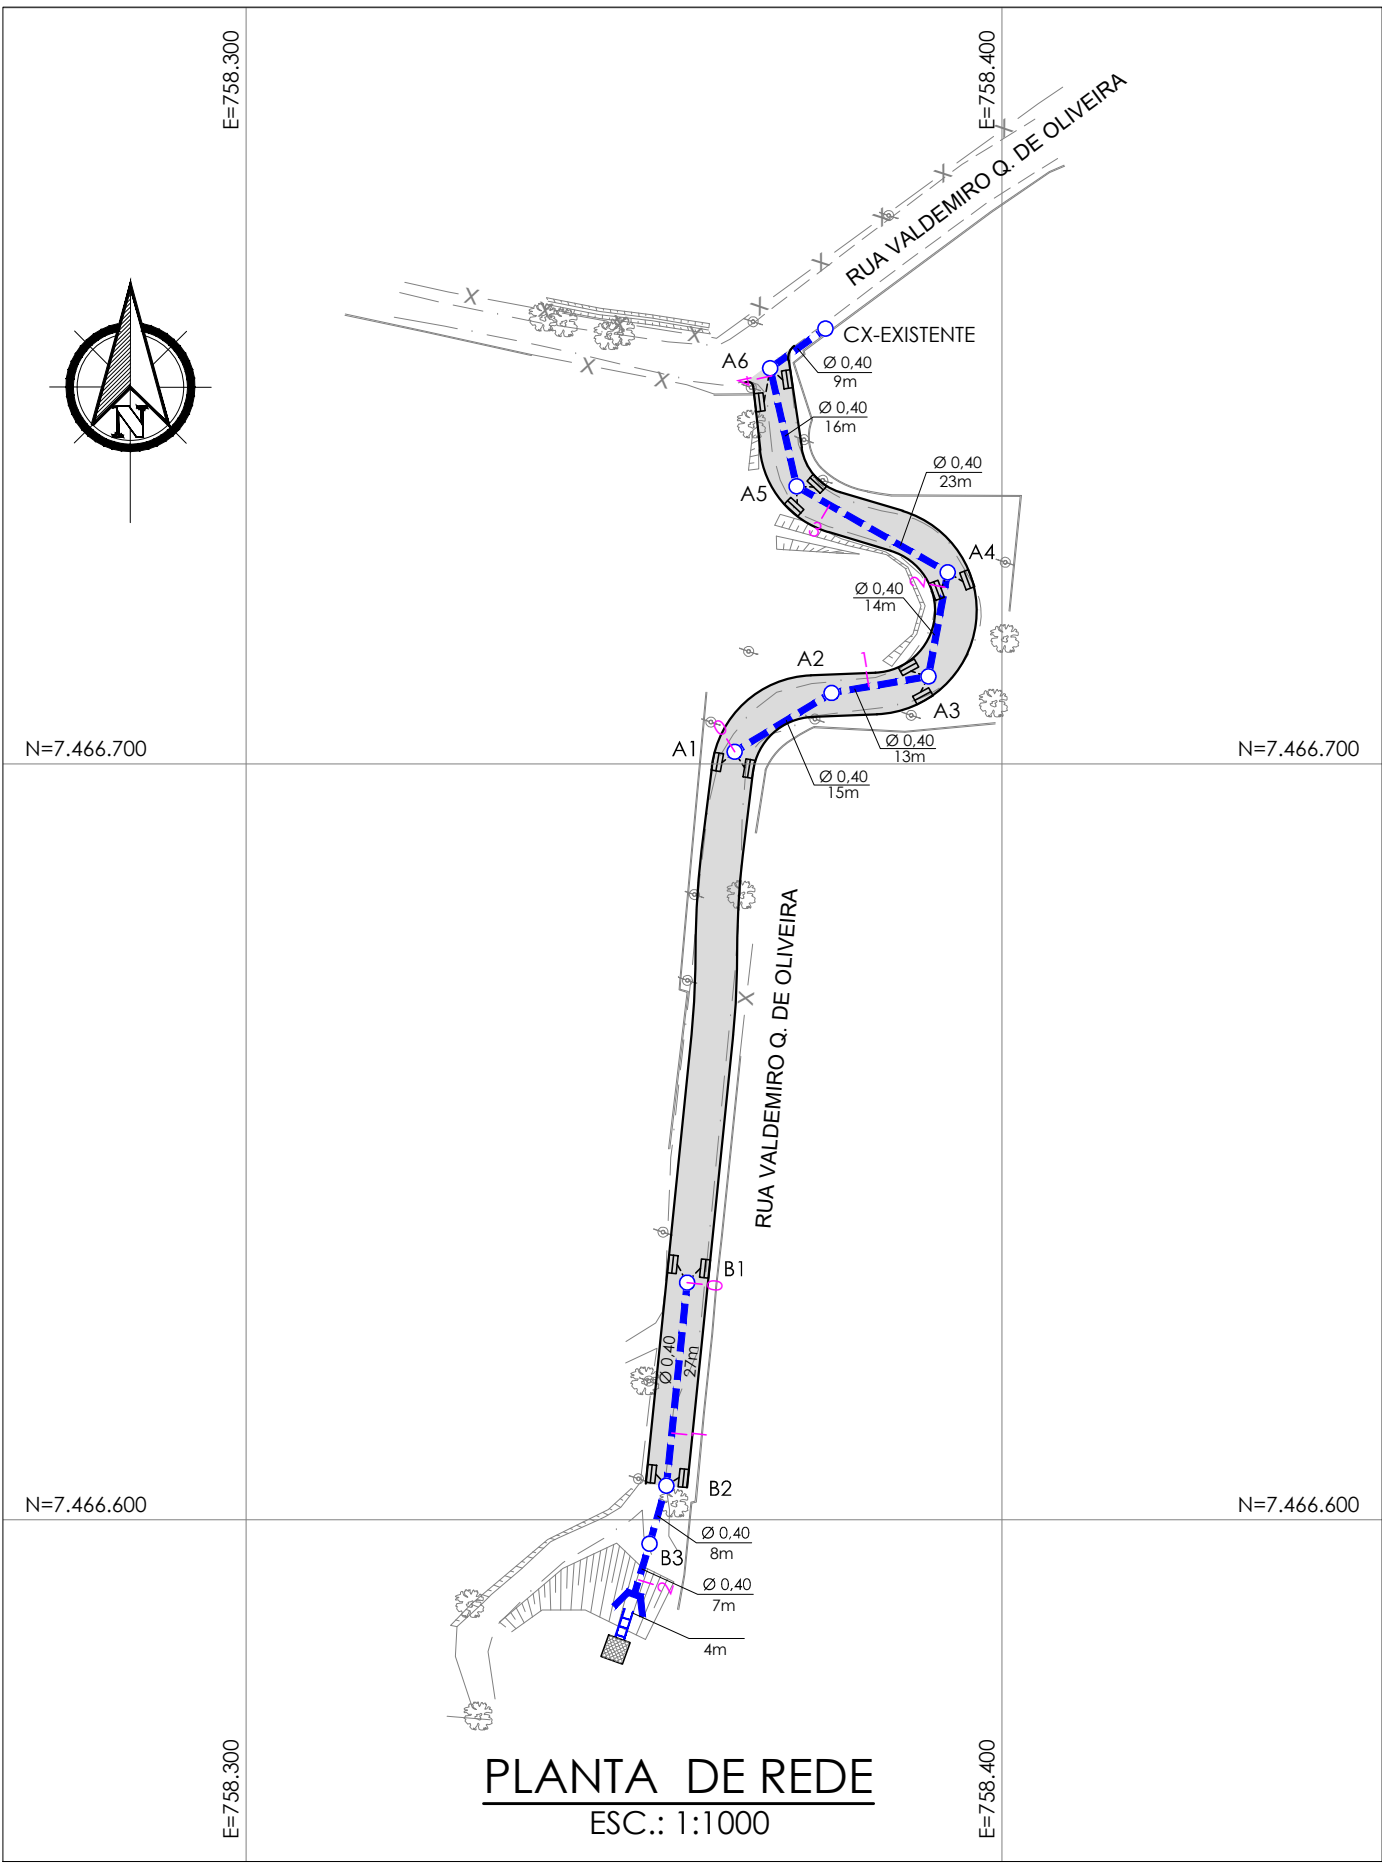

NOTAS:

- DIMENSÕES E ELEVACÕES EM METROS, EXCETO ONDE INDICADO;
- AS ÁREAS DE CONTRIBUIÇÃO INDICADAS ESTÃO EM HECTARES (ha);
- RAMAIS DE RALO: TUBO PA-2, Ø 0,40m;
- UTILIZAR TUBOS PA-1, EXCETO ONDE INDICADO NOS PERFIS;
- OS TUBOS SERÃO ASSENTES SOBRE BASE DE 1ª CLASSE.

LEGENDA:

DRENAGEM

PLANTA

- MEIO RIO PROJETADO
- PISTA PROJETADA
- REDE PROJETADA
- ESCADA 0,70 X 0,30
- BOCA
- CAIXA DE RALO
- PV (POÇO DE VISITA)
- LIMITE E ÁREA DA BACIA
- REDE PROJETADA - BACIA
- DISSIPADOR DE ENERGIA

PERFIL


- GREIDE PROJETADO
- REDE PROJETADA

TOPOGRAFIA

- MURO
- CERCA
- MEIO-RIO
- BORDO DA RUA
- POSTE
- ÁRVORE


ESTAQ.=ESTAQUEAMENTO FRACIONÁRIO (m)
CT= COTA TOPO (m)
Cf= COTA FUNDO ENTRADA (m)
Cf= COTA FUNDO SAÍDA (m)
L= EXTENSÃO (m)
i= DECLIVIDADE (m/m)
D= DIÂMETRO (m)
Q= VAZÃO (l/s)
V= VELOCIDADE (m/s)

RUA VALDEMIRO Q. DE OLIVEIRA

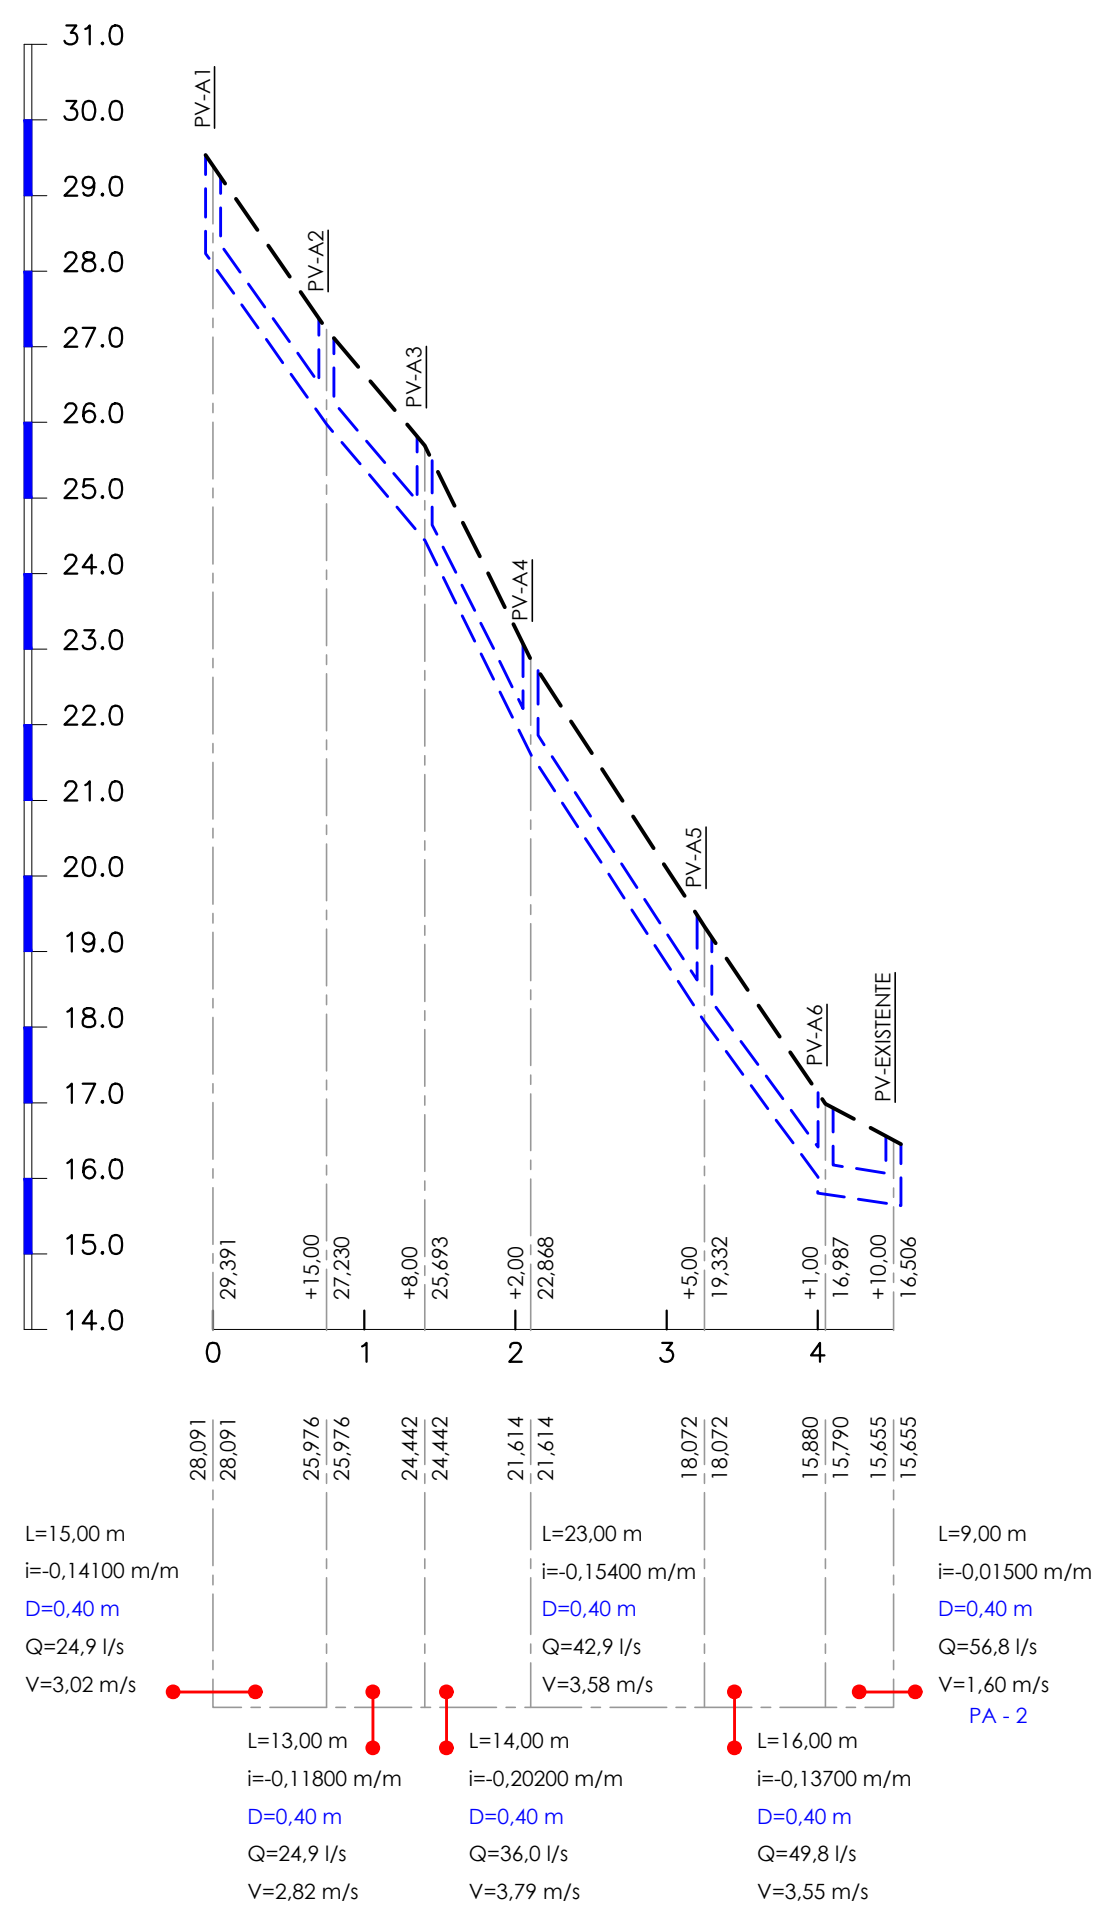

PERFIL
H=1:1000
V=1:100

RUA VALDEMIRO Q. DE OLIVEIRA

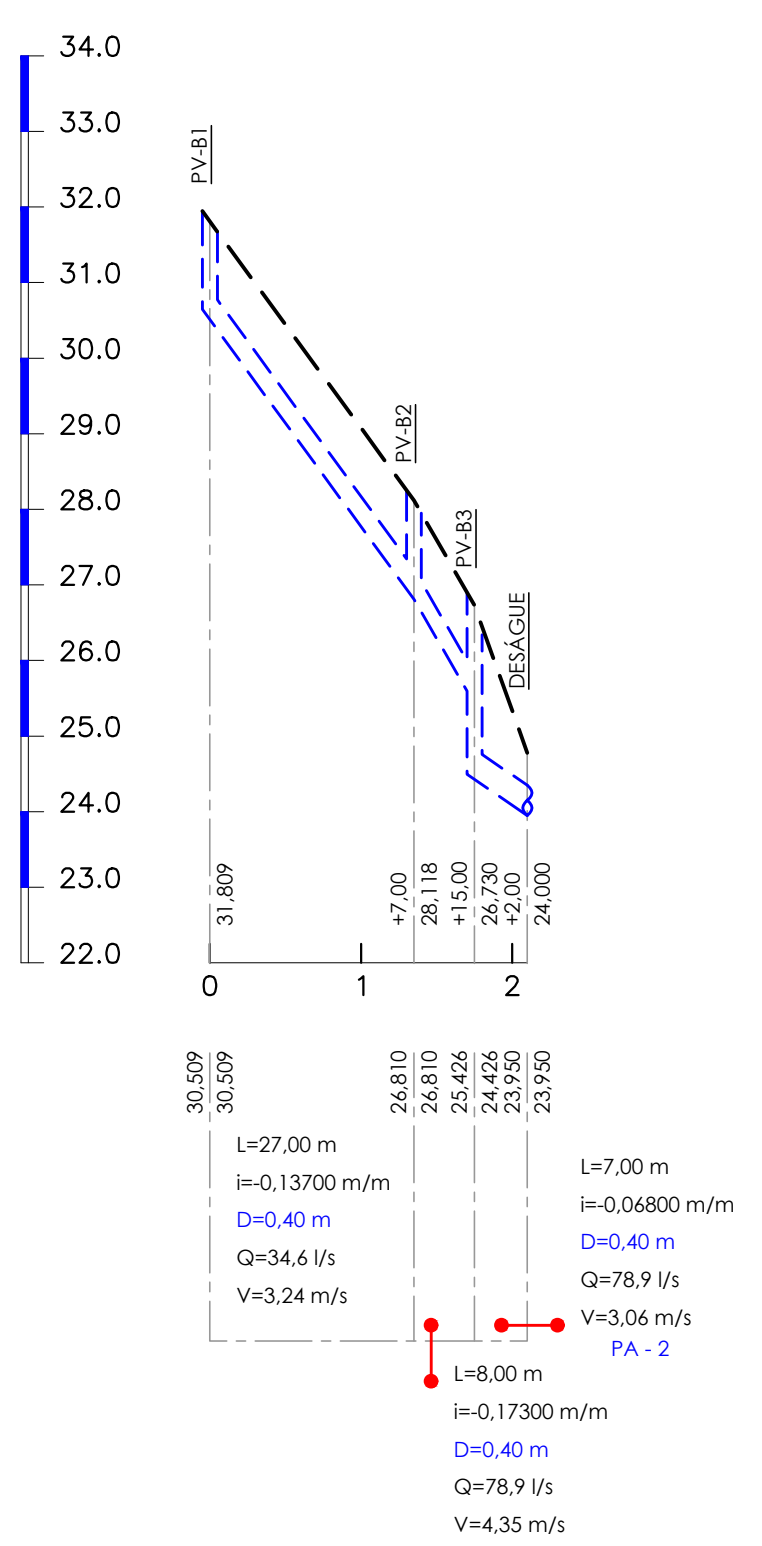

0	EMIÇÃO INICIAL	DESCRIÇÃO	16/07/2021	RSP	MAIOR
REV.			DATA	EXEC.	VERIF.
EMITENTE CONTRATO DE CONSULTORIA EM APOIO TÉCNICO DE ENGENHARIA E ARQUITETURA CONTRATO Nº 050/2019 Assinado de forma digital por MANUEL DA SILVA MACHADO FILHO:83702261753 MANUEL DA SILVA MACHADO FILHO CREA/RJ 84105204-0			EXEC. RSP 16 / 07 / 21 DES. CVBB 16 / 07 / 21 VER. MAIOR 16 / 07 / 21		
 PREFEITURA SQUAREMA TRABALHO E RESPEITO					
SECRETARIA MUNICIPAL DE OBRAS PÚBLICAS					
TÍTULO PROJETO BÁSICO DE DRENAGEM					
PLANTA, PERFIL E BACIA					
LOCAL RUA VALDEMIRO Q. DE OLIVEIRA BAIRRO PARQUE MARINA			ARG. ELETRÔNICO SQ10128-1-DRE-PPB.001		
Nº		ESCALA INDICADA	DATA JULHO/2021	PRANCHA 001/001	