



GEOMETRIA

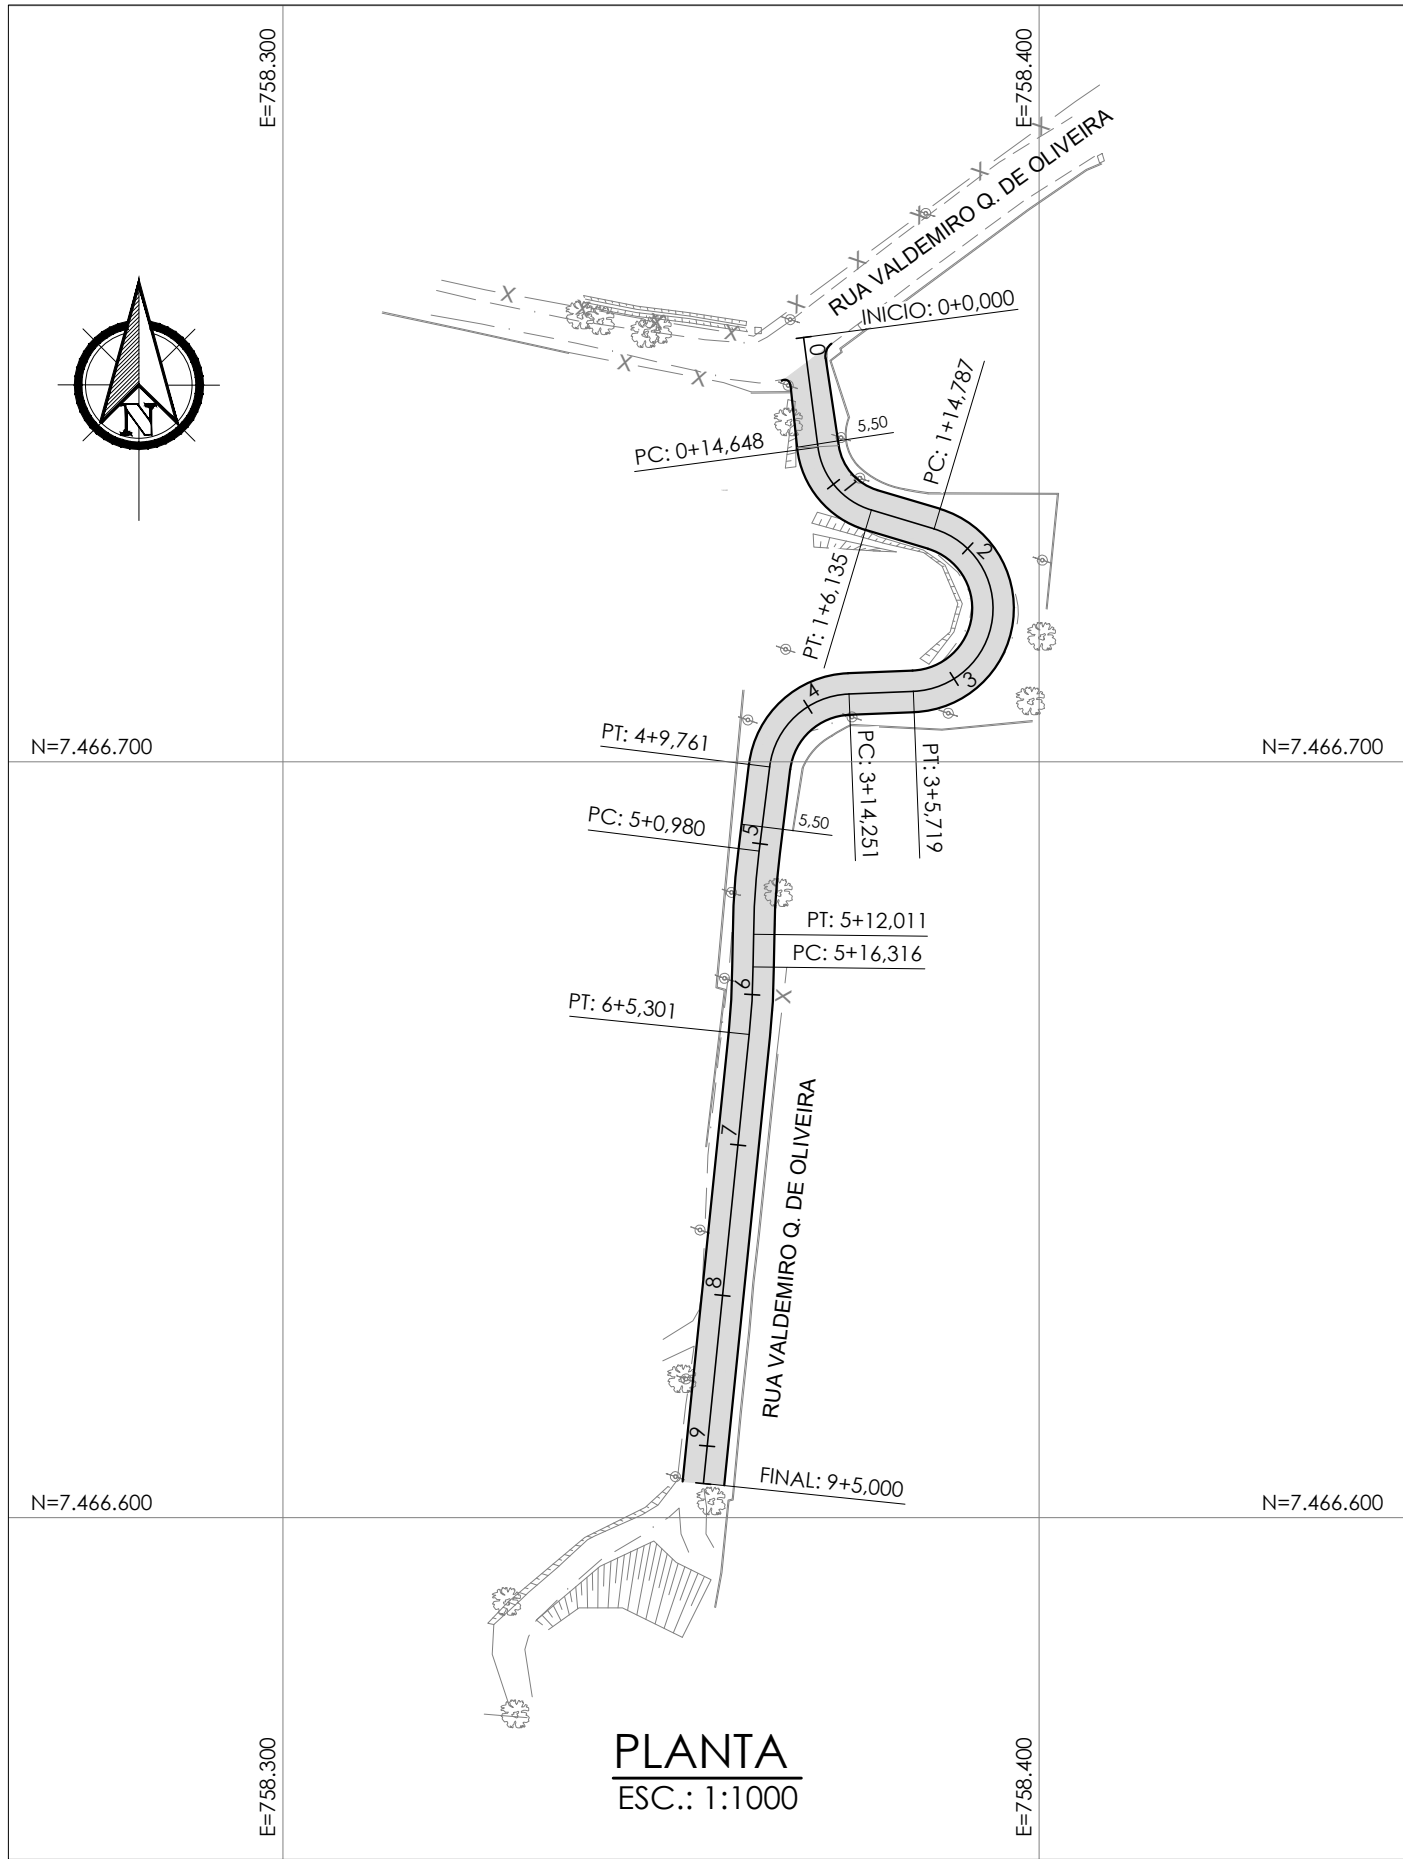

SINALIZAÇÃO

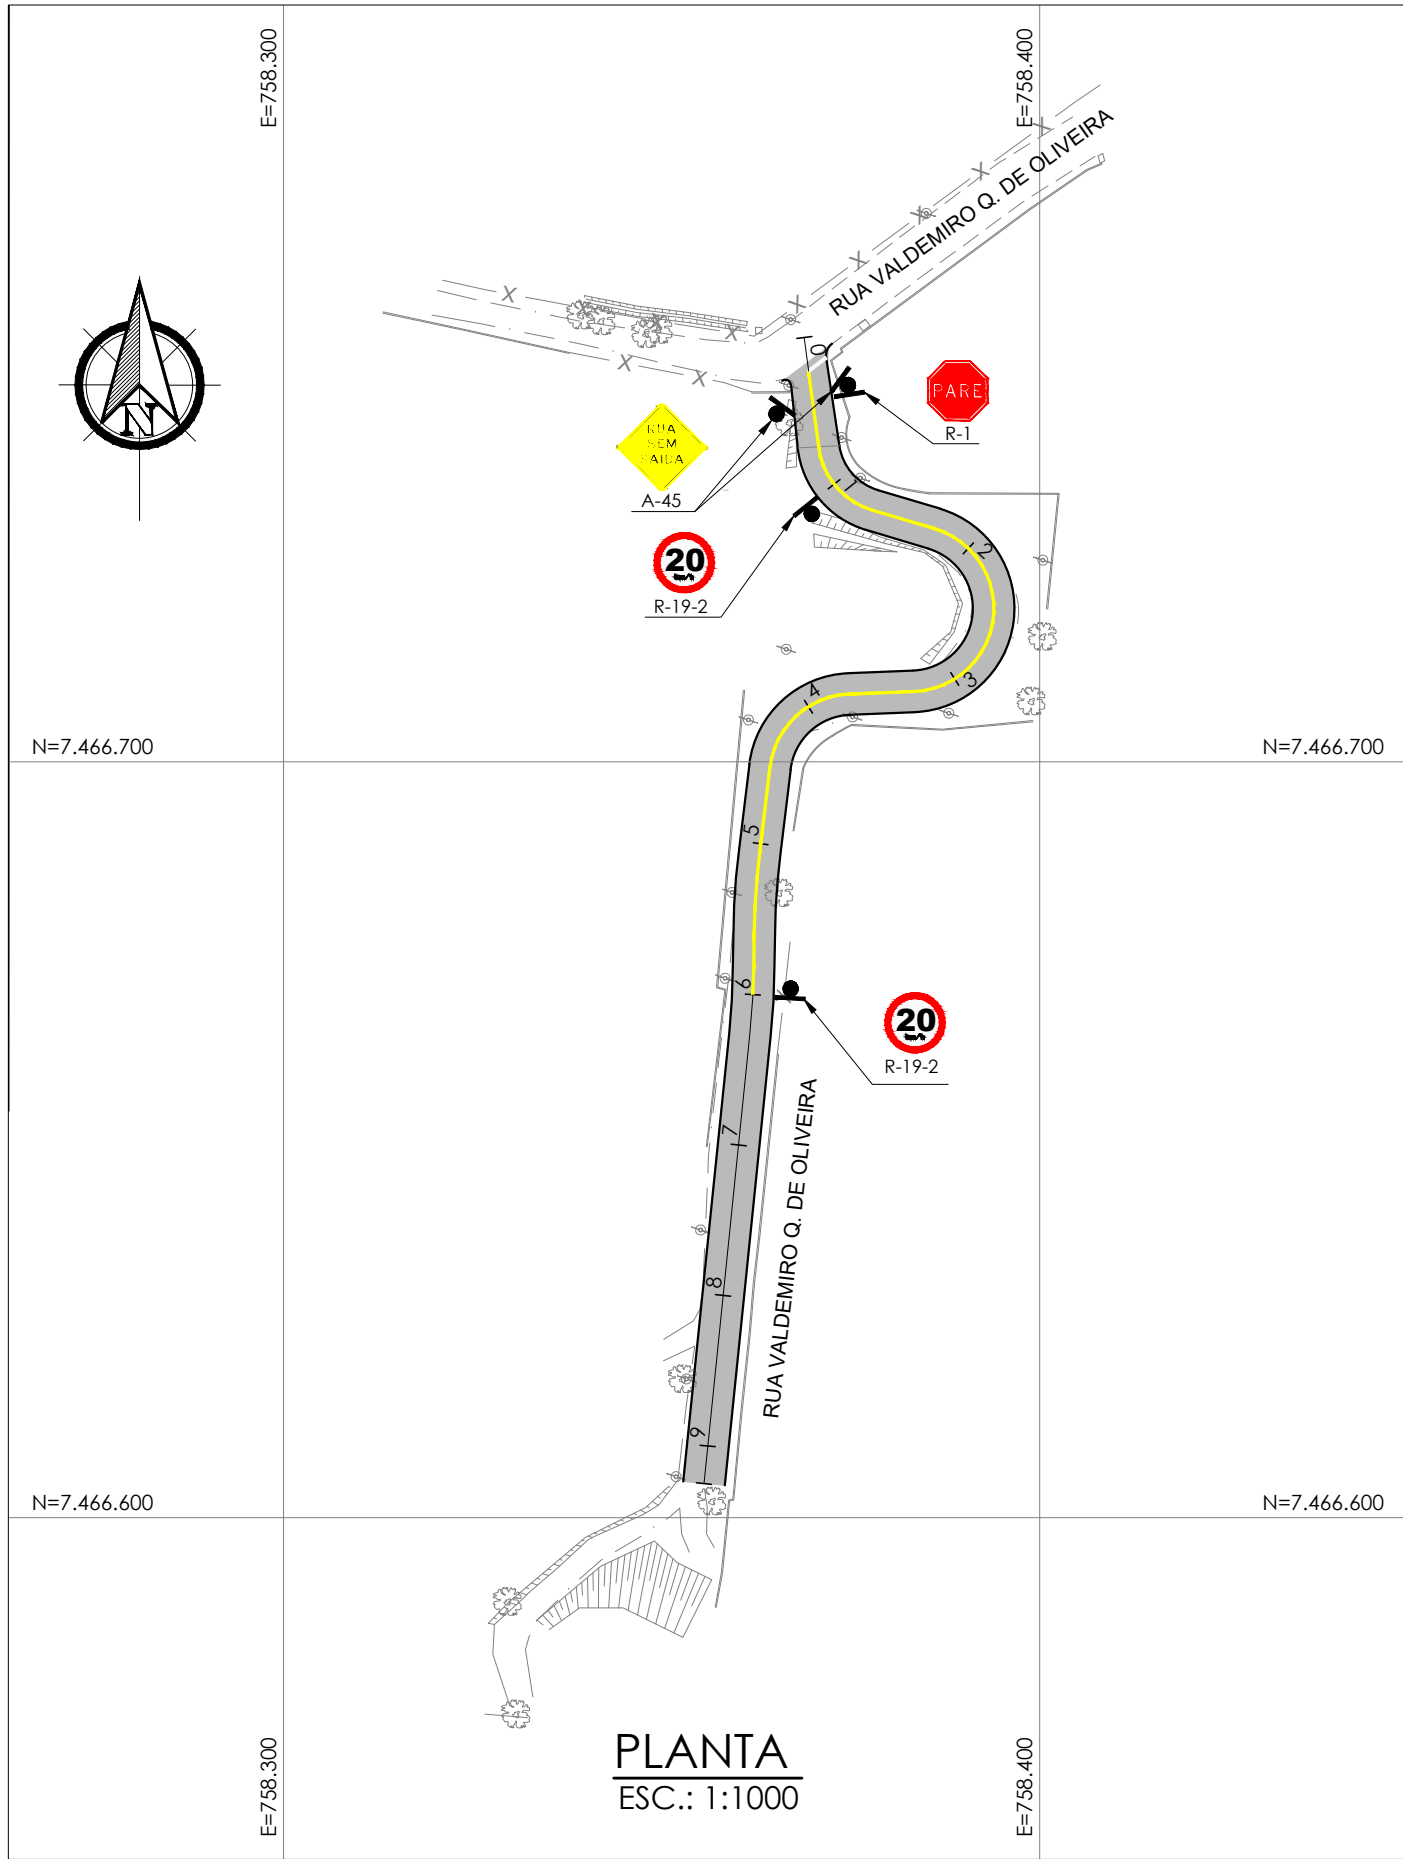

NOTAS:

- DIMENSÕES E ELEVACÕES EM METRO, EXCETO ONDE INDICADO;
- DISTÂNCIA ENTRE ESTACAS = 20m;
- AS PLACAS DE REGULAMENTAÇÃO TERÃO DIÂMETRO DE 0,50m, AS DE ADVERTÊNCIA TERÃO 0,50m DE LADO E AS R-1 TERÃO DE LADO 0,35m;
- NOS TRECHOS ONDE EXISTE PINTURA DE EIXO, DEVERÁ TAMBÉM SER EXECUTADA PINTURA BRANCA DE BORDO;
- EM TODAS AS EMBOCADURAS, EXECUTAR REBAIXO DE CALÇADA INDEPENDENTE DA EXISTÊNCIA DA FAIXA DE TRAVESSIA DE PEDESTRE.

LEGENDA:

GEOMETRIA

- MEIO-FIO PROJETADO
- EIXO PROJETADO
- PISTA PROJETADA
- TERRENO EXISTENTE
- GREIDE PROJETADO


TOPOGRAFIA

- MURO
- CERCA
- MEIO-FIO
- BORDO DA RUA
- POSTE
- ÁRVORE



PROJETO:

- LINHAS DE DIVISÃO DE FLUXOS OPOSTOS
- LFO-1 - LINHA SIMPLES CONTÍNUA

- DEMAIS MARCAÇÕES
- LBO - LINHA DE BORDO
- LRE - LINHA DE RETENÇÃO

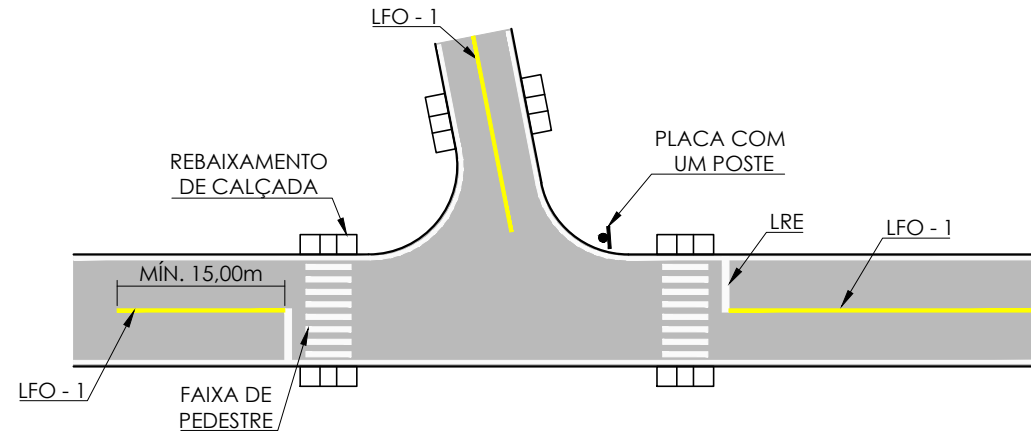

RUA VALDEIRINO Q. DE OLIVEIRA

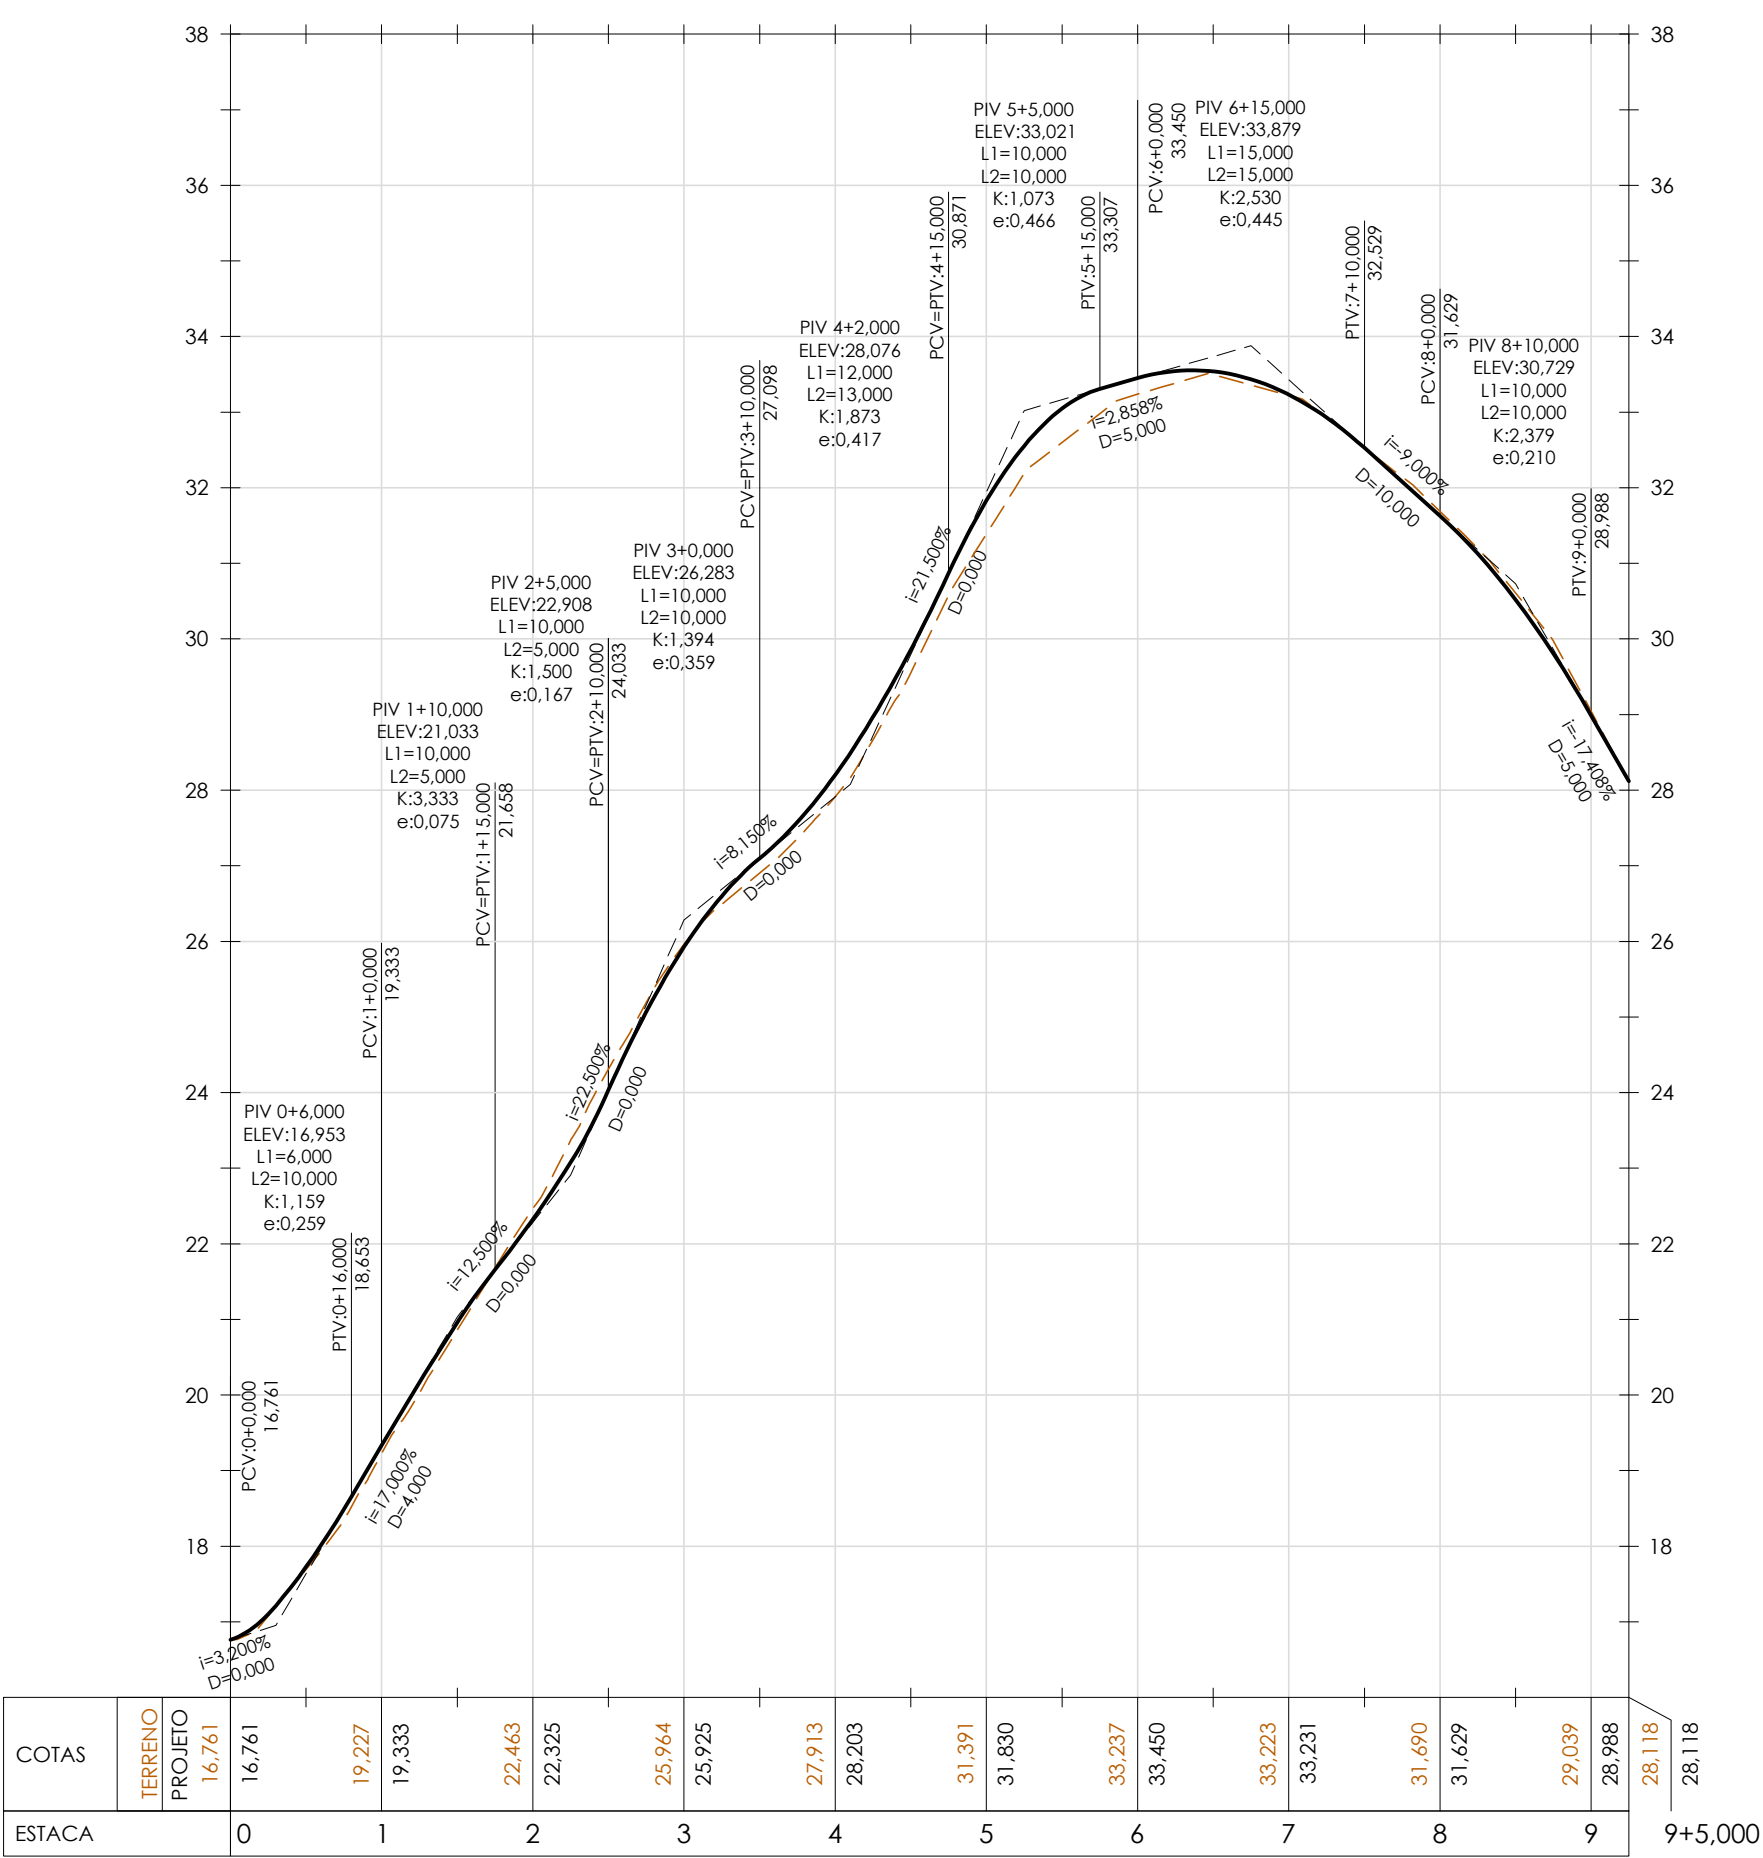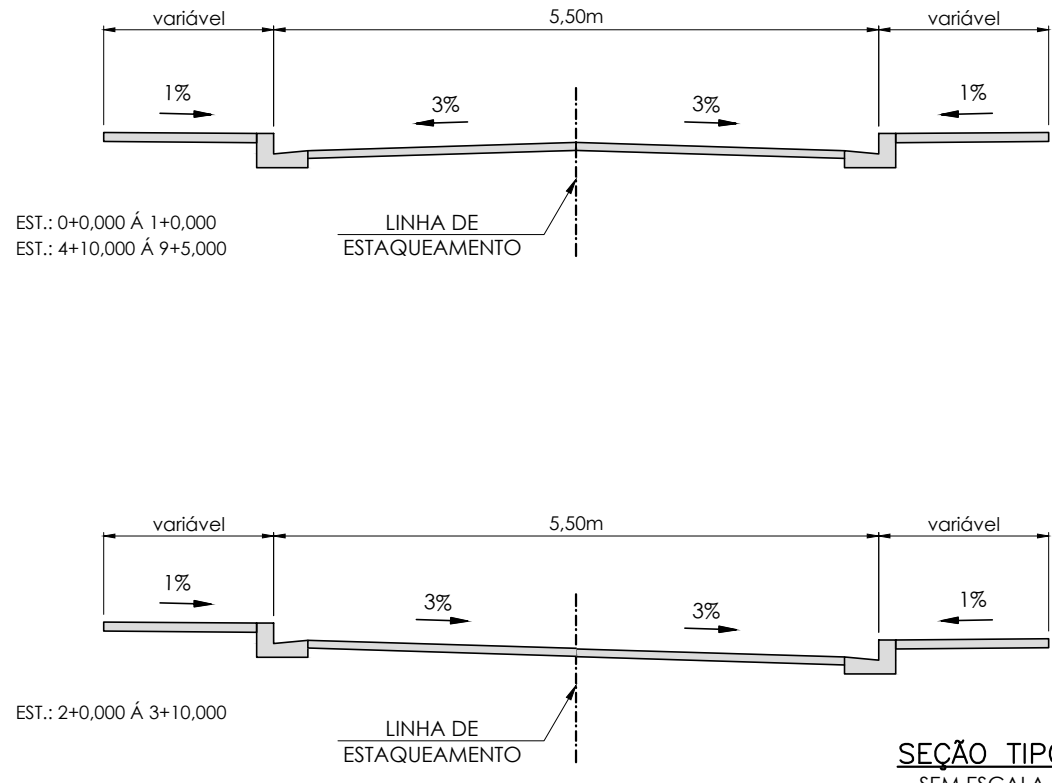

SEÇÃO TIPO

SEM ESCALA

| REV.                          | EMIÇÃO INICIAL                                                       | DESCRIÇÃO   | DATA       | EXEC. | VERIF. |
|-------------------------------|----------------------------------------------------------------------|-------------|------------|-------|--------|
| 0                             | EMIÇÃO INICIAL                                                       |             | 16/07/2021 | PJB   | MAOR   |
| REV.                          | DESCRIÇÃO                                                            |             | DATA       | EXEC. | VERIF. |
| EMITENTE                      | CONTRATO DE CONSULTORIA EM APOIO TÉCNICO DE ENGENHARIA E ARQUITETURA |             |            |       |        |
| CONTRATO Nº                   | 050/2019                                                             |             |            |       |        |
| Assinado de forma digital por | MANUEL DA SILVA MACHADO FILHO                                        | 83702261753 |            |       |        |
| MANUEL DA SILVA MACHADO FILHO | CREA/RJ                                                              | 84105204-0  |            |       |        |
| EXEC.                         | PJB                                                                  | 16/07/21    |            |       |        |
| DES.                          | CVBB                                                                 | 16/07/21    |            |       |        |
| VER.                          | MAOR                                                                 | 16/07/21    |            |       |        |



**PREFEITURA**  
**SQUAREMA**  
TRABALHO E RESPEITO

SECRETARIA MUNICIPAL DE OBRAS PÚBLICAS

| TÍTULO                                    | PLANTA E PERFIL               |
|-------------------------------------------|-------------------------------|
| PROJETO BÁSICO DE GEOMETRIA E SINALIZAÇÃO |                               |
| LOCAL                                     | RUA VALDEIRINO Q. DE OLIVEIRA |
| BAIRRO                                    | PARQUE MARINA                 |
| ARG. ELETRÔNICO                           | SQ10128-1-GSI-PPF-001         |
| Nº                                        | INDICADA                      |
| DATA                                      | JULHO/2021                    |
| PRANCHAS                                  | 001/001                       |