



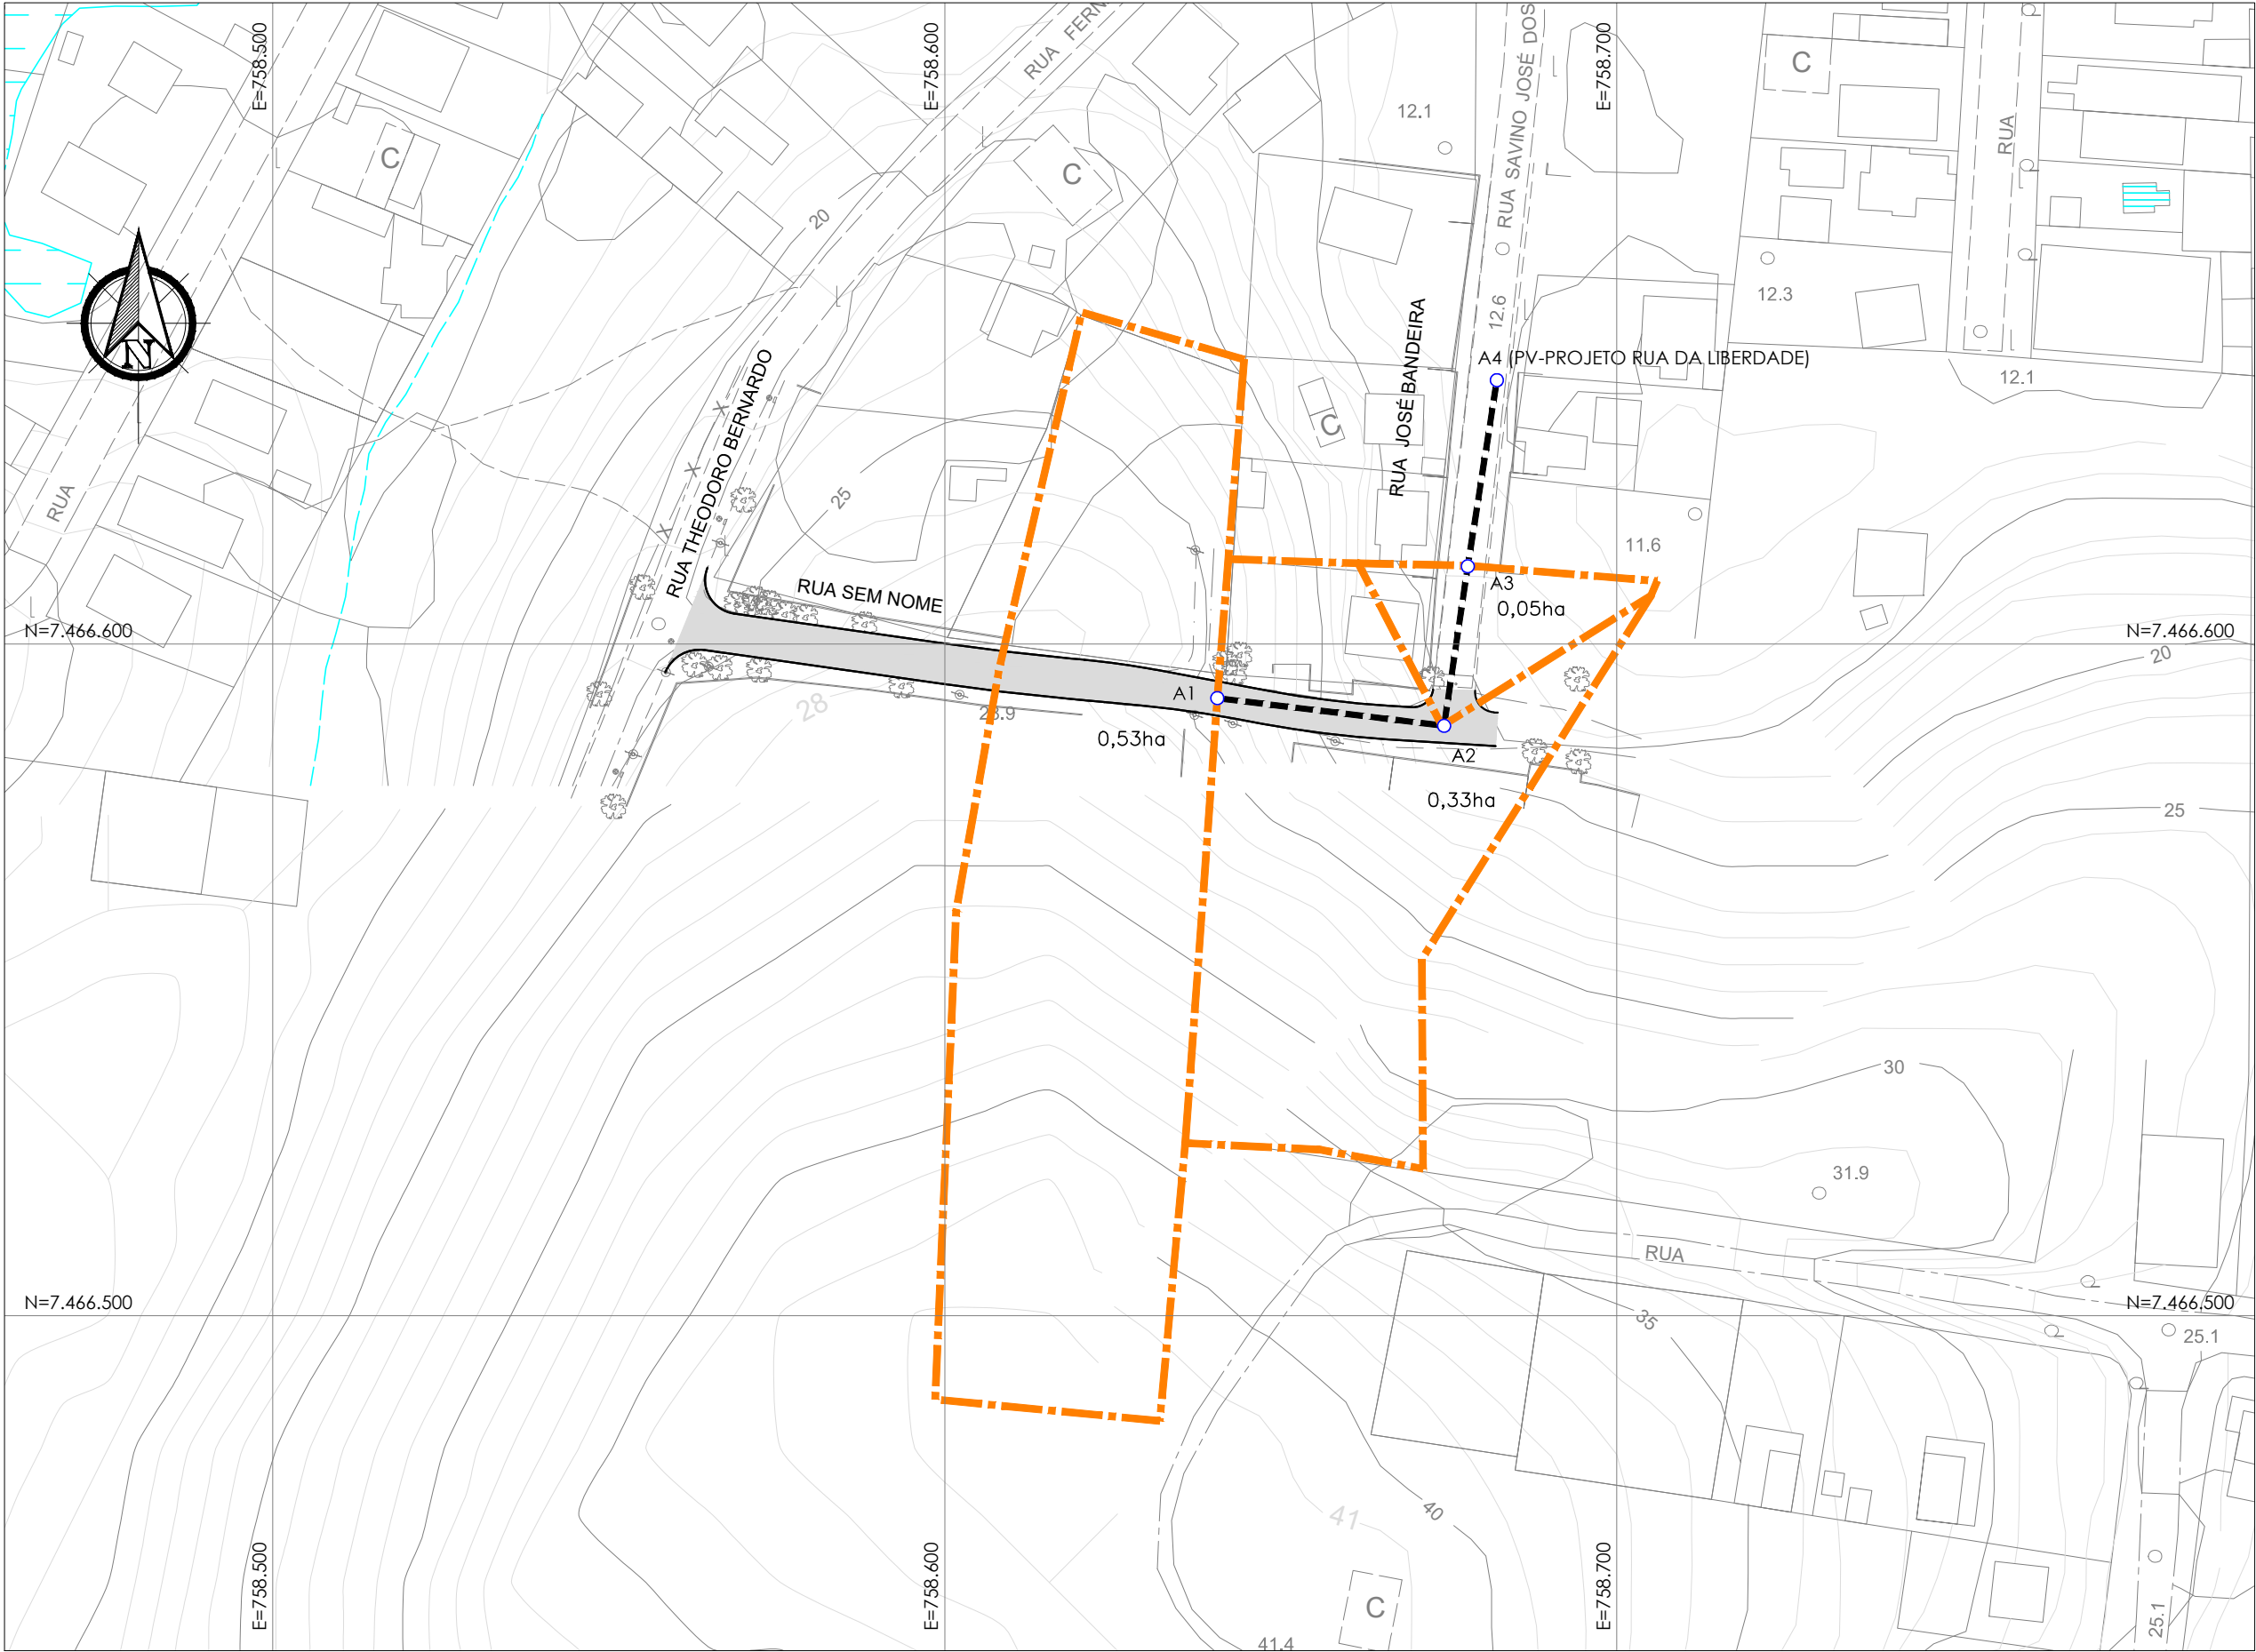

PLANTA DE BACIA
ESC.: 1:1000

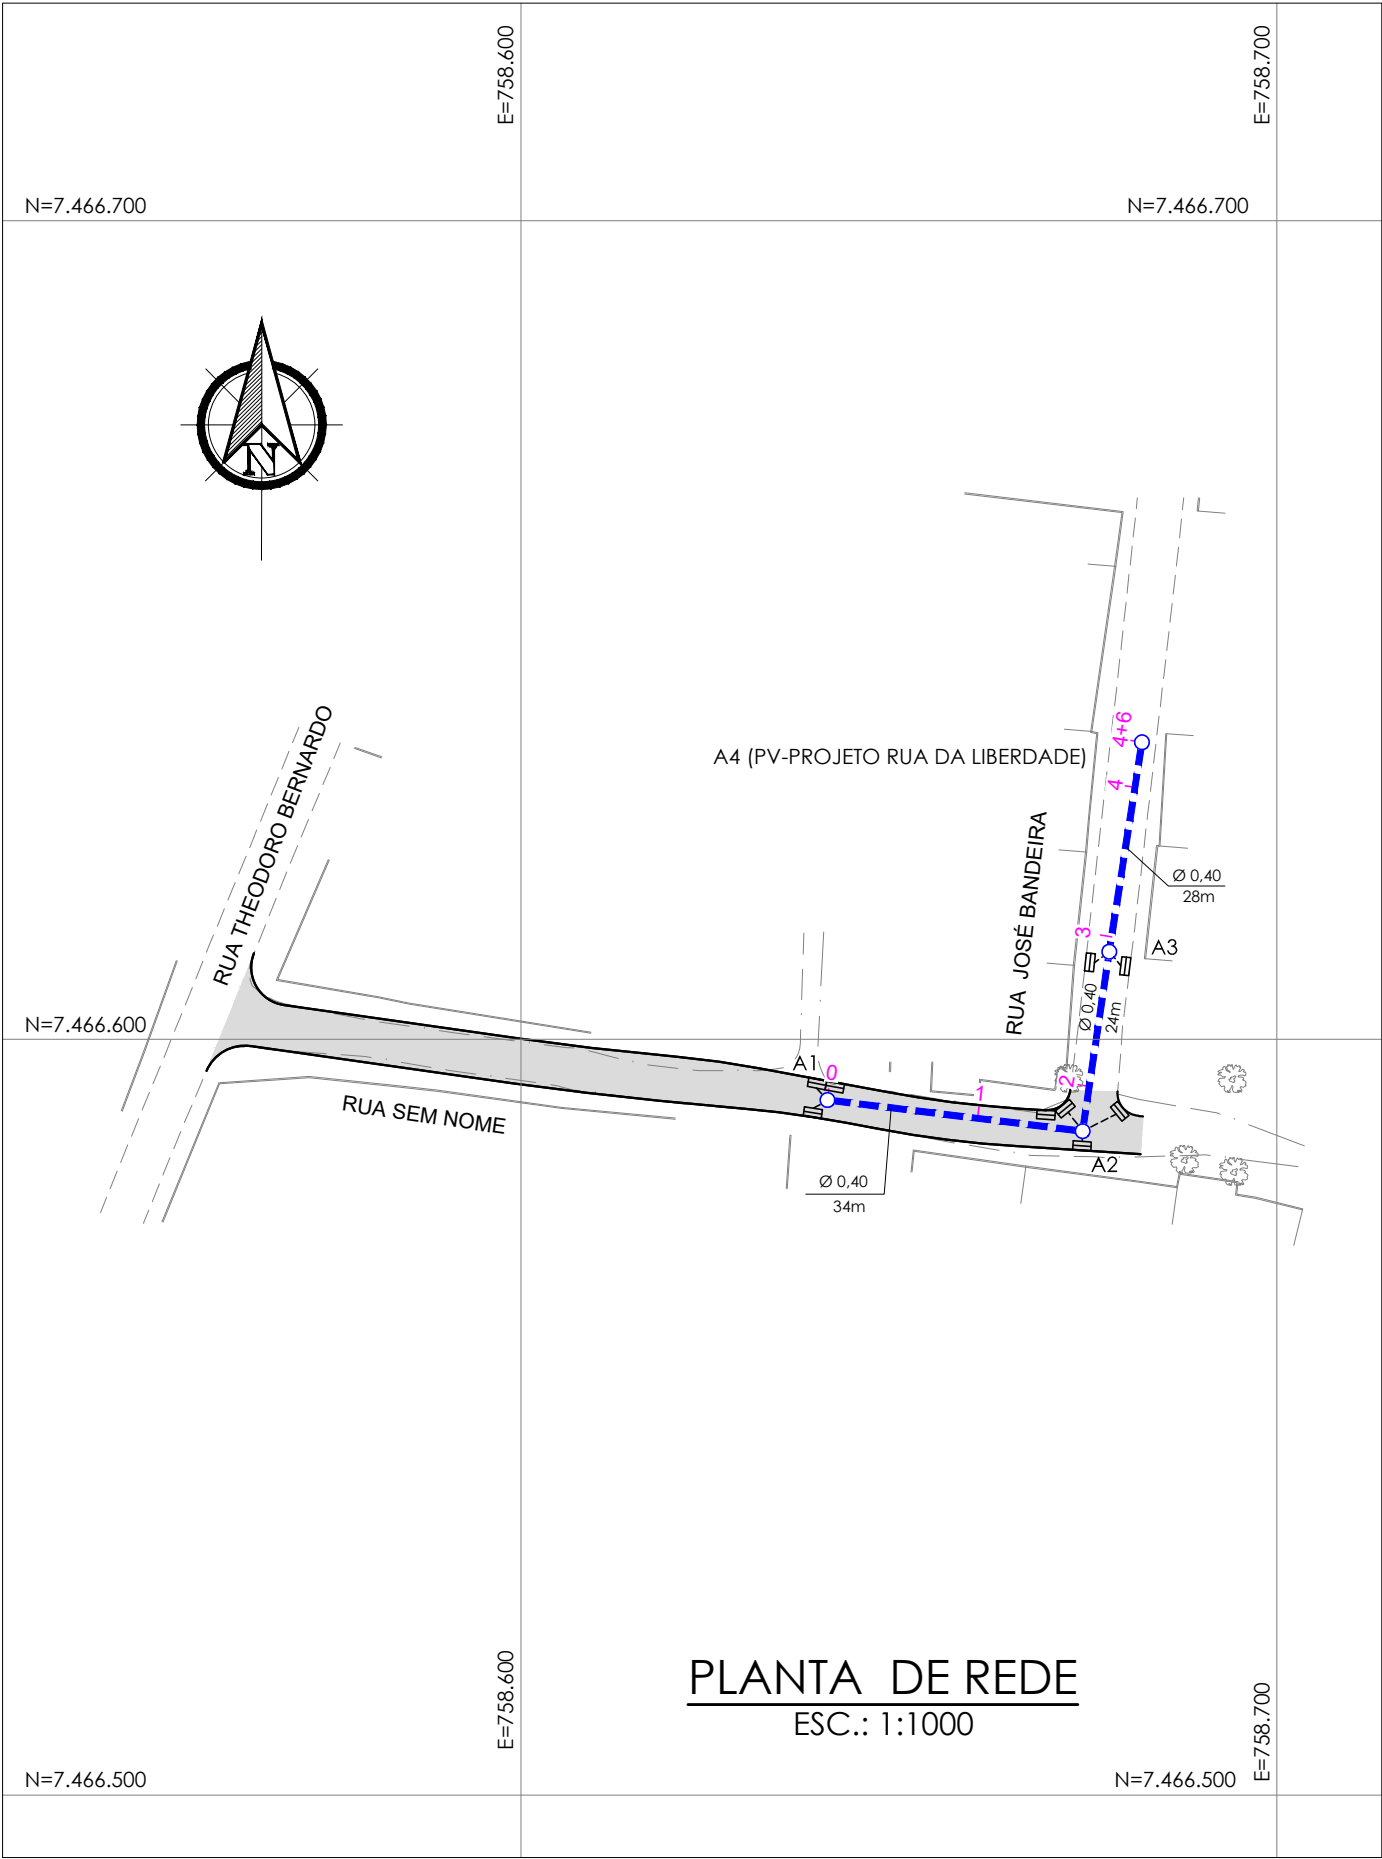

PLANTA DE REDE
ESC.: 1:1000

NOTAS:

- DIMENSÕES E ELEVAÇÕES EM METROS, EXCETO ONDE INDICADO;
- AS ÁREAS DE CONTRIBUIÇÃO INDICADAS ESTÃO EM HECTARES (ha);
- RAMAIS DE RALO: TUBO PA-2, Ø 0,40m;
- UTILIZAR TUBOS PA-1, EXCETO ONDE INDICADO NOS PERFIS;
- OS TUBOS SERÃO ASSENTES SOBRE BASE DE 1ª CLASSE.

LEGENDA:

DRENAGEM

PLANTA


- MEIO RIO PROJETADO
- PISTA PROJETADA
- REDE PROJETADA
- CAIXA DE RALO
- PV (POÇO DE VISITA)
- LIMITE E ÁREA DA BACIA
- REDE PROJETADA - BACIA

TOPOGRAFIA

- MURO
- CERCA
- MEIO-RIO
- BORDO DA RUA
- POSTE
- ÁRVORE


PERFIL

- GREIDE PROJETADO
- REDE PROJETADA

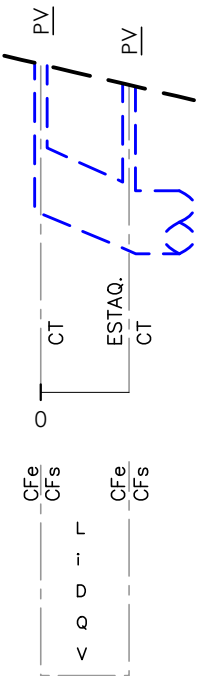

ESTAG.=ESTAQUEAMENTO FRACIONÁRIO (m)
CT= COTA TOPO (m)
CFe= COTA FUNDO ENTRADA (m)
CFs= COTA FUNDO SAÍDA (m)
L= EXTENSÃO (m)
i= DECLIVIDADE (m/m)
D= DIÂMETRO (m)
Q= VAZÃO (l/s)
V= VELOCIDADE (m/s)

RUA SEM NOME RUA JOSÉ BANDEIRA

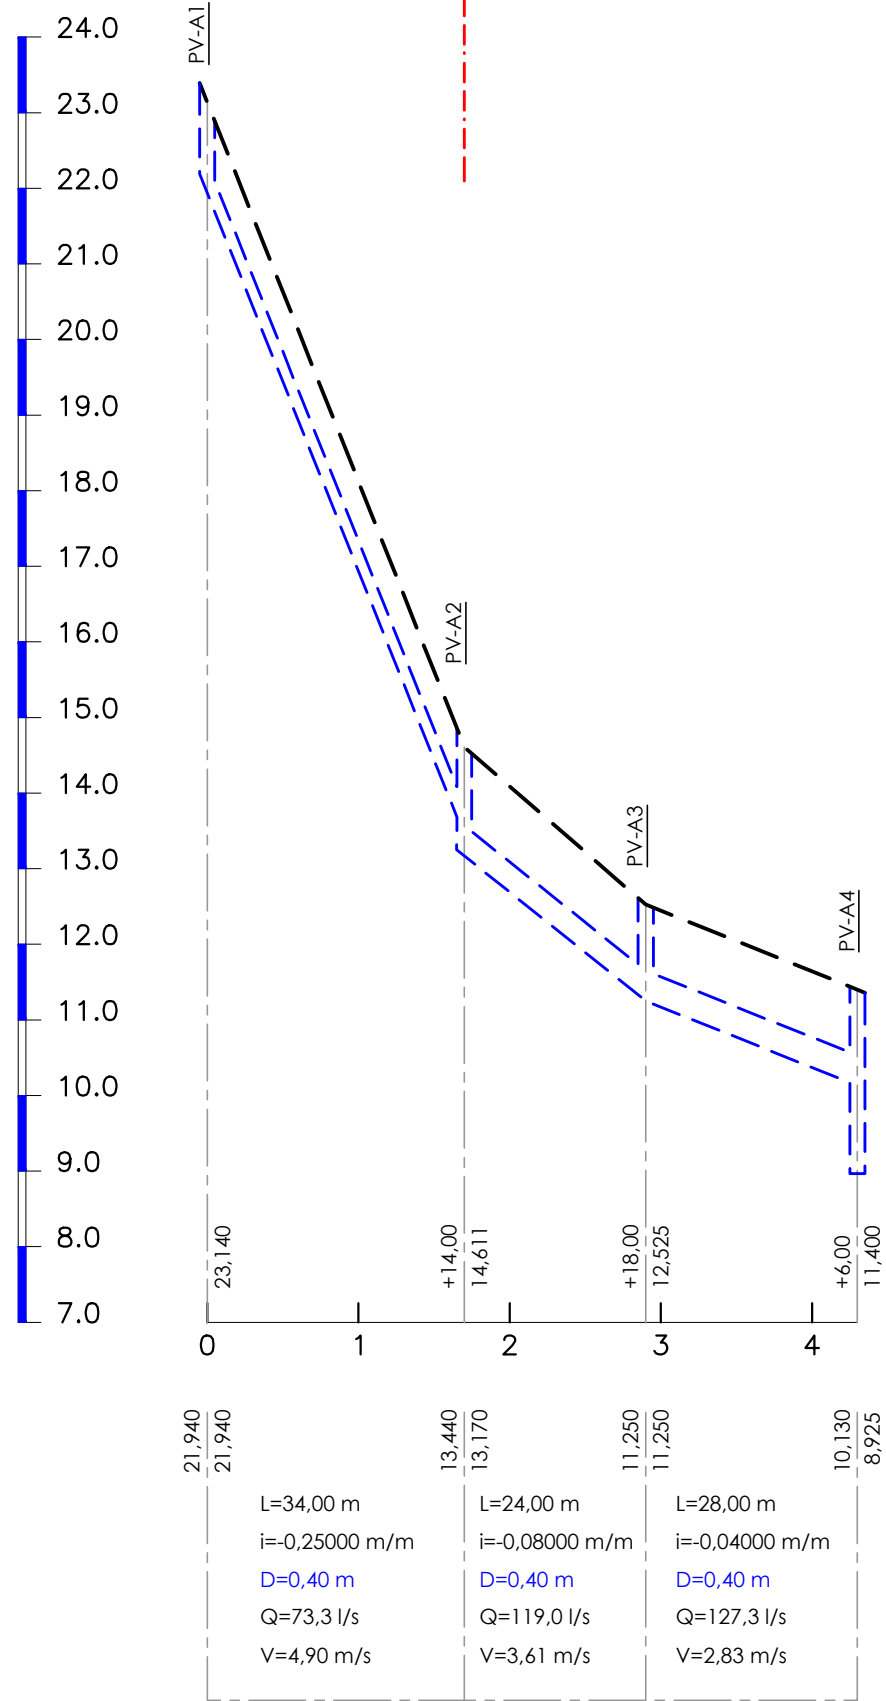

PERFIL
H=1:1000
V=1:100

0	EMIÇÃO INICIAL			16/07/2021	RSP MAOR
REV.	DESCRIÇÃO			DATA	EXEC. VERIF.
EMITENTE				EXEC.	RSP 16 / 07 / 21
CONTRATO DE CONSULTORIA EM APOIO TÉCNICO DE ENGENHARIA E ARQUITETURA				DES.	CVBB 16 / 07 / 21
CONTRATO Nº 050/2019				VER.	MAOR 16 / 07 / 21
Assinado de forma digital por MANUEL DA SILVA MACHADO FILHO 83702261753					
MANUEL DA SILVA MACHADO FILHO CREA/RJ 84105206-0		 PREFEITURA SQUAREMA TRABALHO E RESPEITO			
		</			