



GEOMETRIA

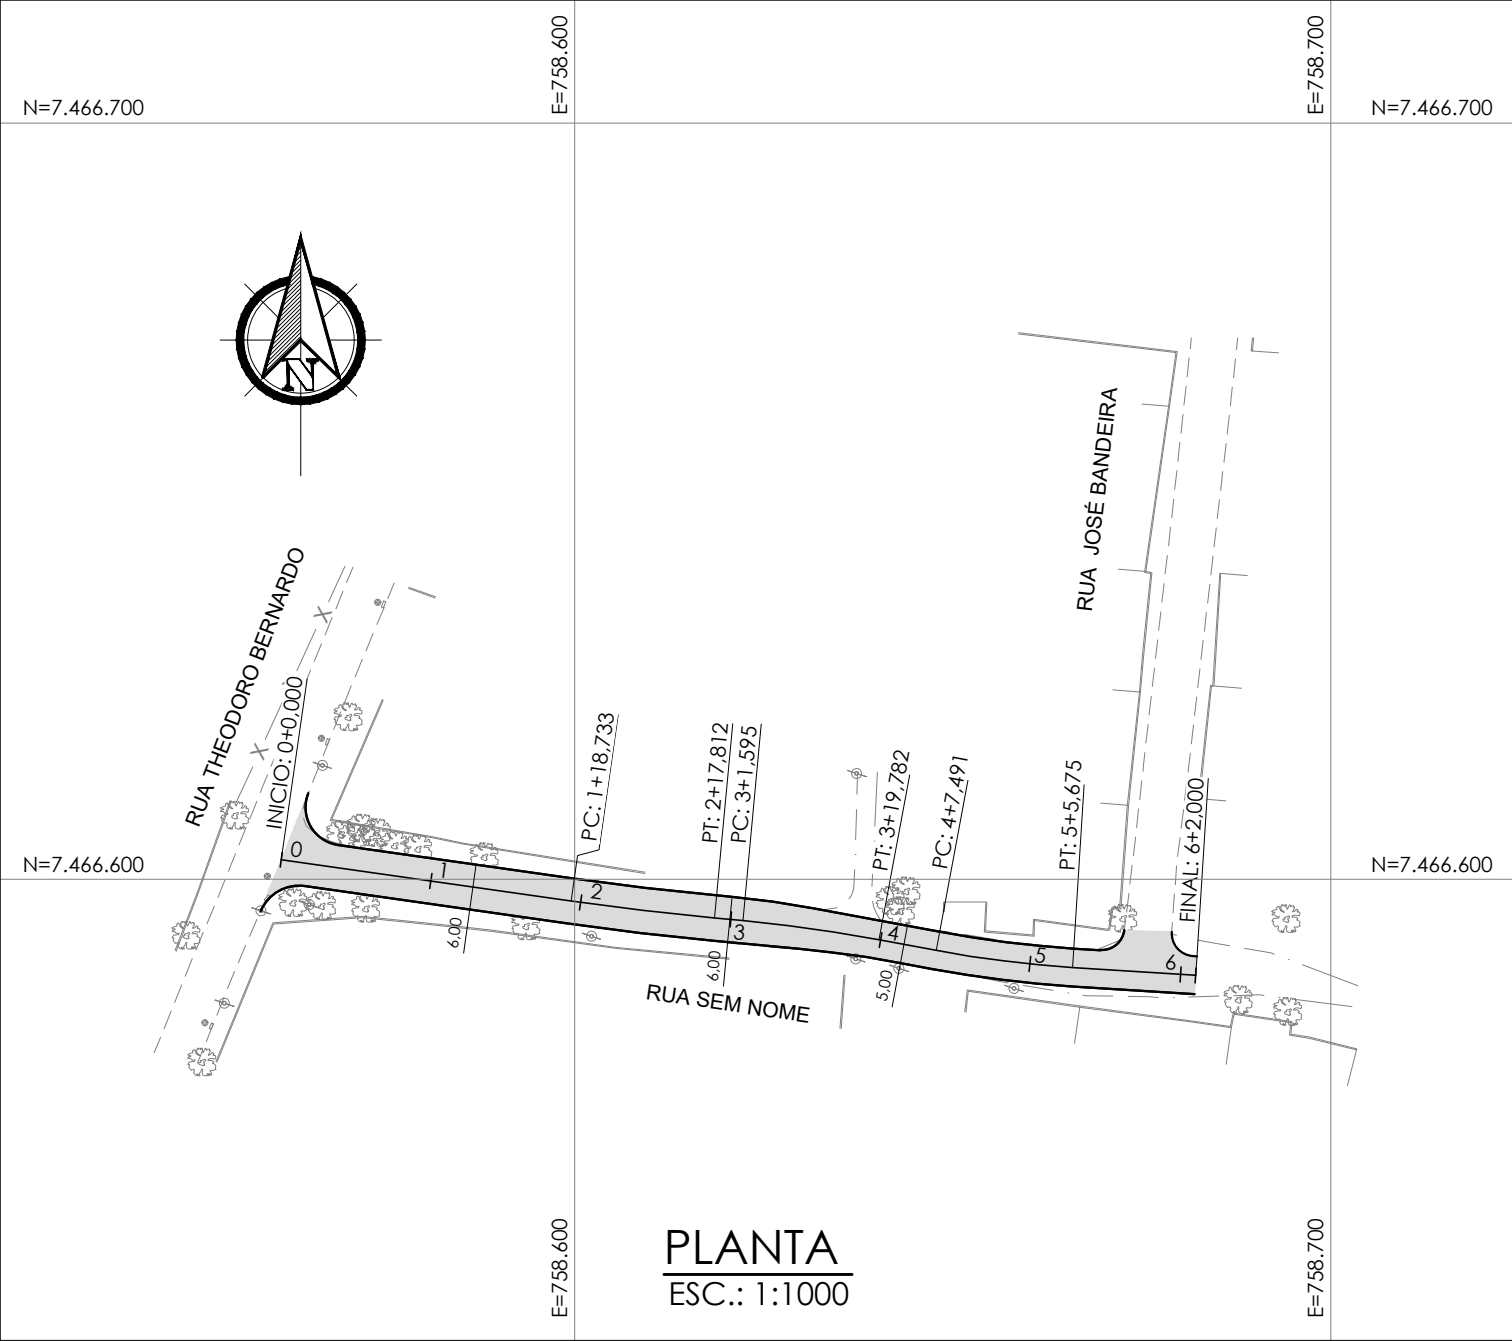

RUA SEM NOME

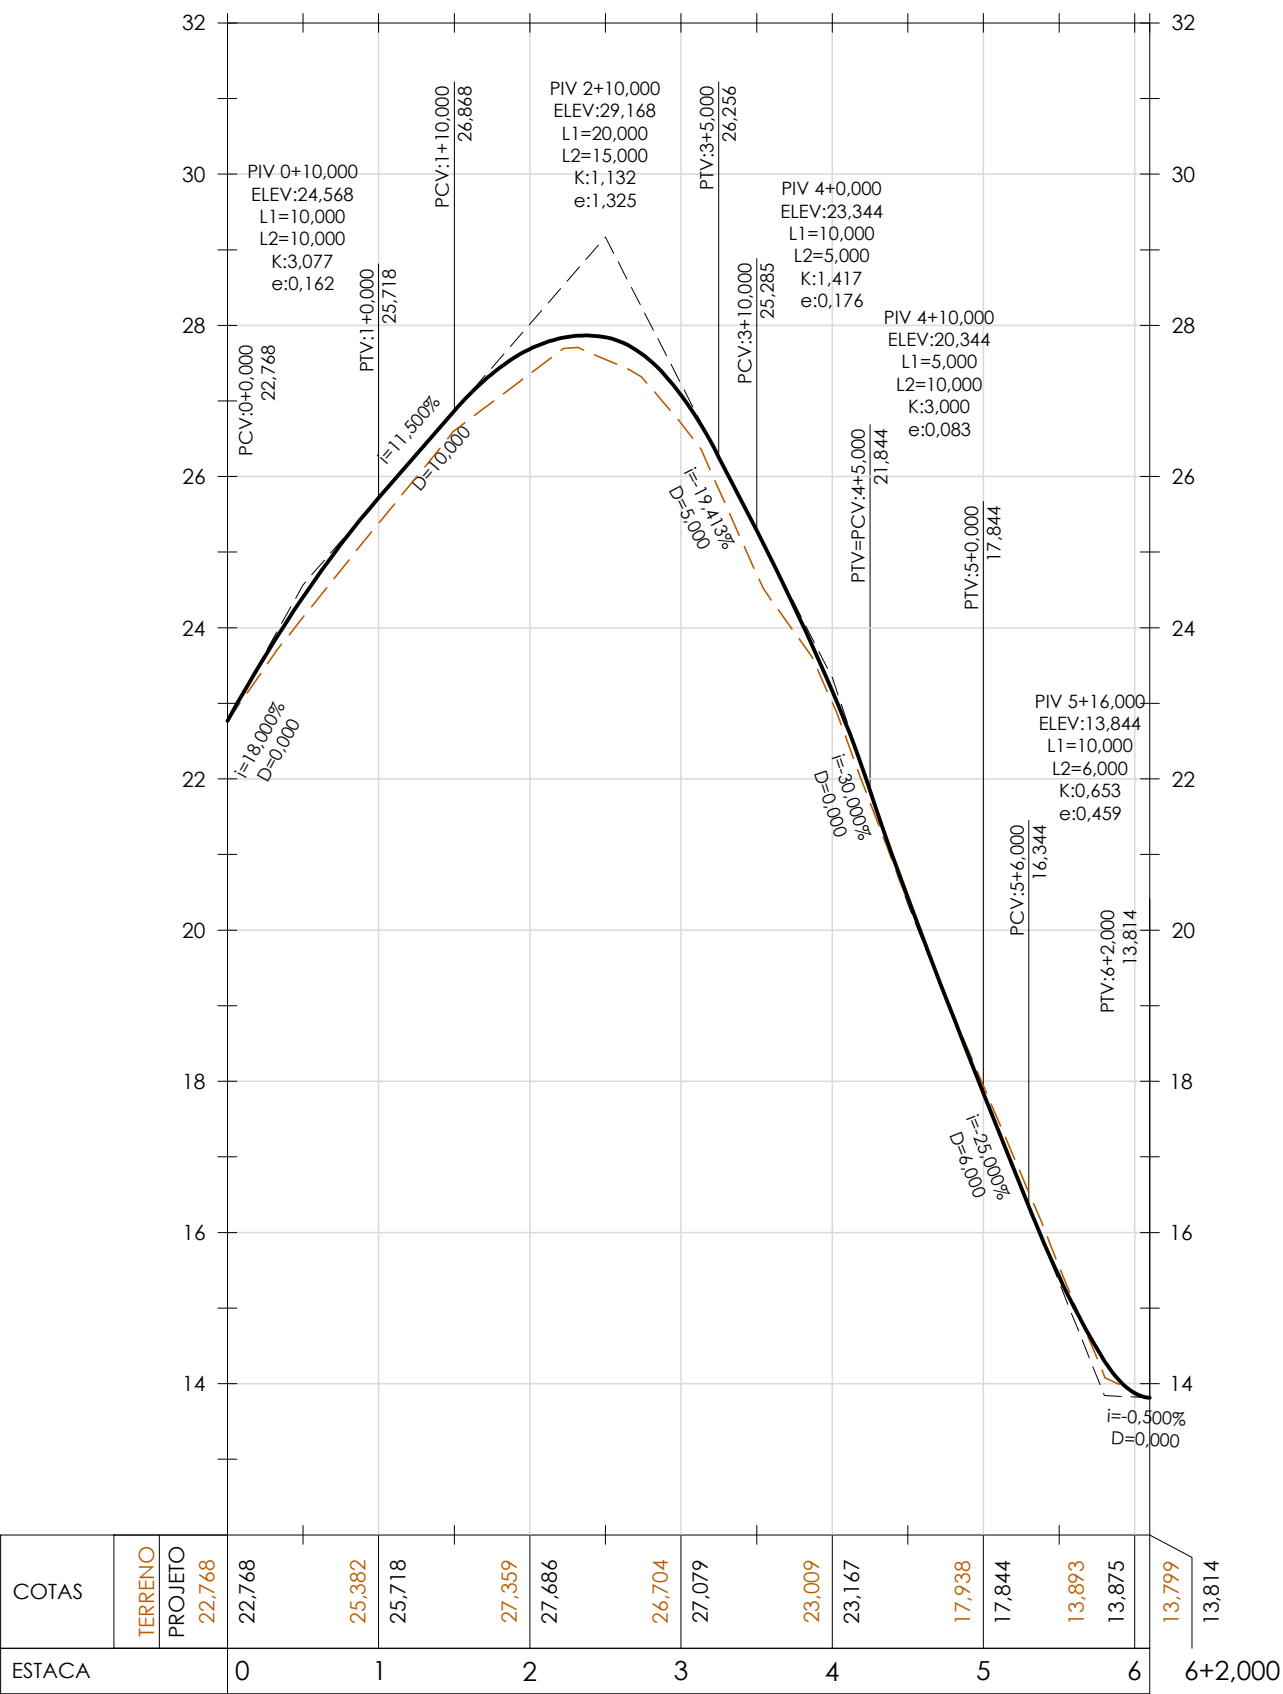

NOTAS:

- DIMENSÕES E ELEVÇÕES EM METRO, EXCETO ONDE INDICADO;
- DISTÂNCIA ENTRE ESTACAS = 20m;
- AS PLACAS DE REGULAMENTAÇÃO TERÃO DIÂMETRO DE 0,50m, AS DE ADVERTÊNCIA TERÃO 0,50m DE LADO E AS R-1 TERÃO DE LADO 0,35m;
- NOS TRECHOS ONDE EXISTE PINTURA DE EIXO, DEVERÁ TAMBÉM SER EXECUTADA PINTURA BRANCA DE BORDO;
- EM TODAS AS EMOCADURAS, EXECUTAR REBAIXO DE CALÇADA INDEPENDENTE DA EXISTÊNCIA DA FAIXA DE TRAVESSIA DE PEDESTRE.

LEGENDA:


GEOMETRIA

- MEIO-FIO PROJETADO
- EIXO PROJETADO
- PISTA PROJETADA
- TERRENO EXISTENTE
- GREIDE PROJETADO


TOPOGRAFIA

- MURO
- CERCA
- MEIO-FIO
- BORDO DA RUA
- POSTE
- ÁRVORE


SINALIZAÇÃO

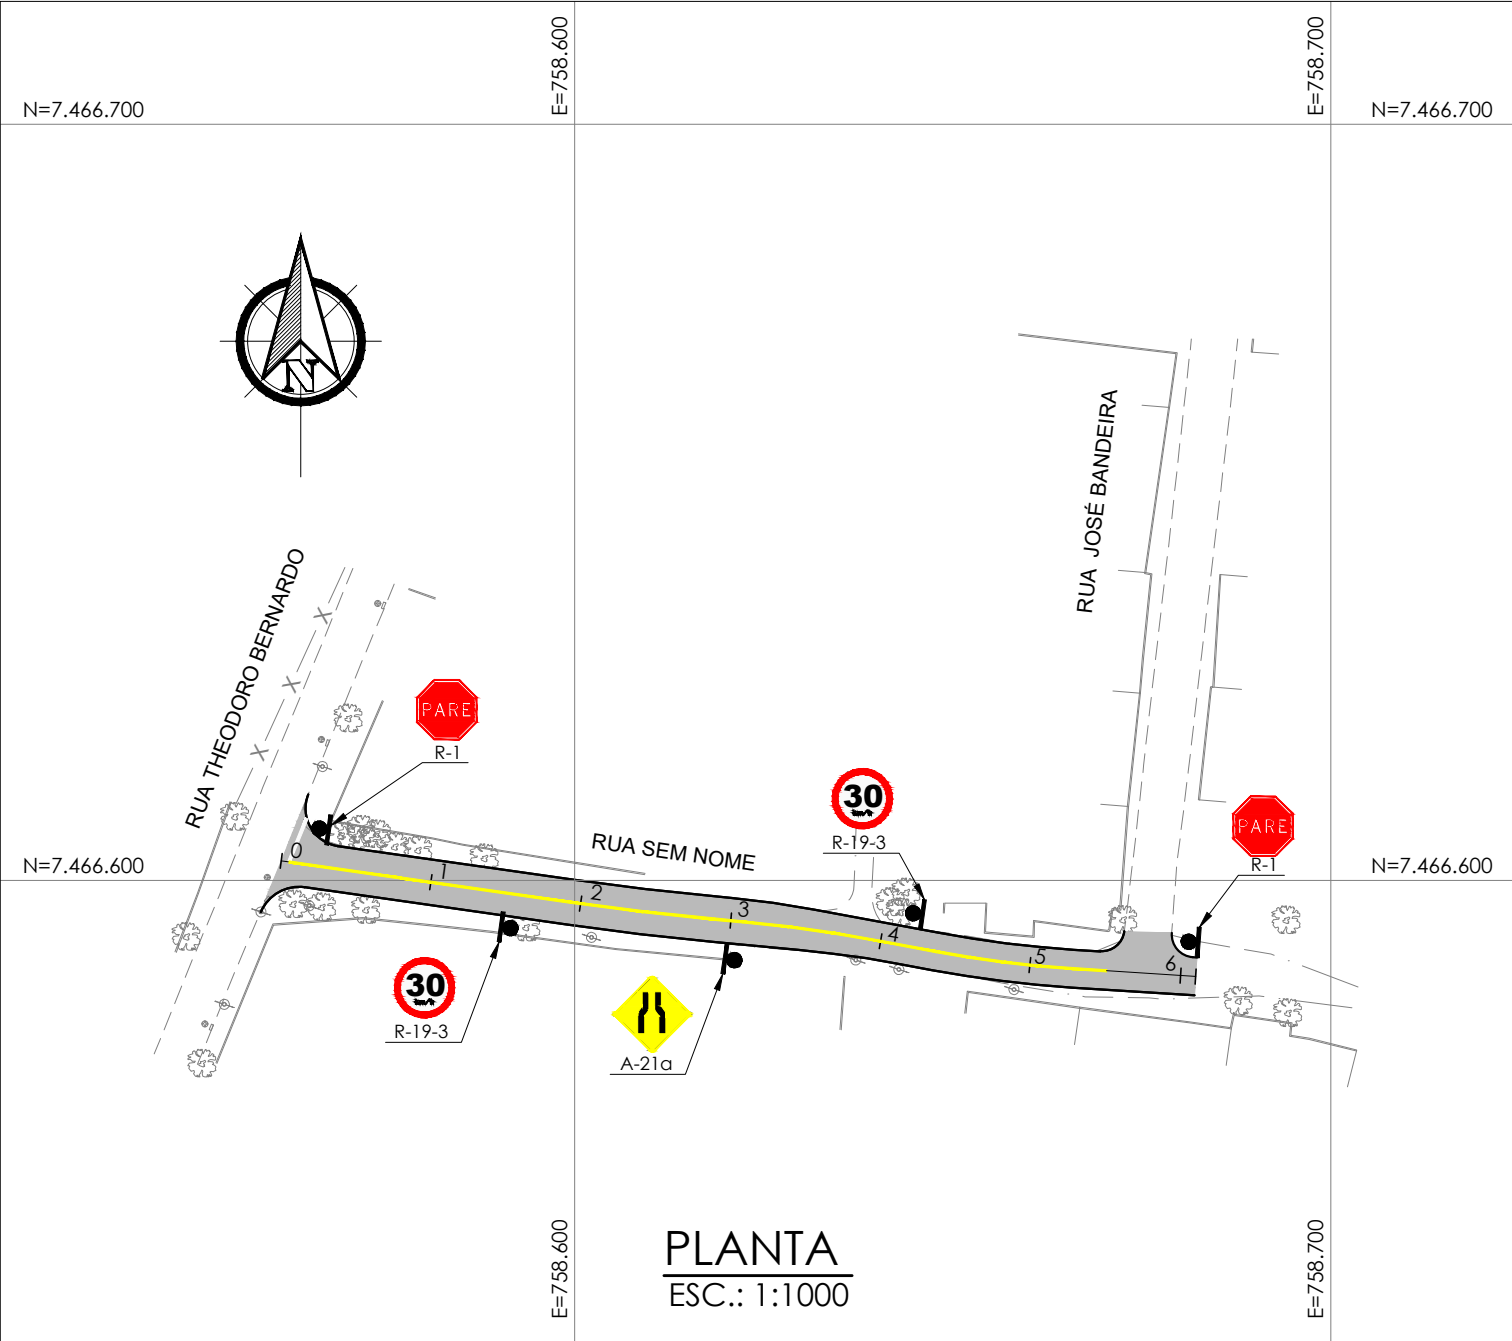

PERFIL
H=1:1000
V=1:100

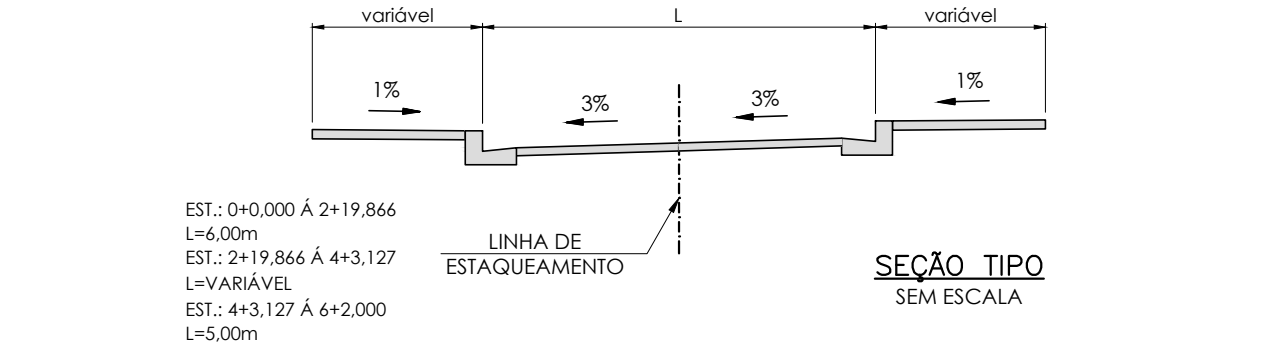

PROJETO:

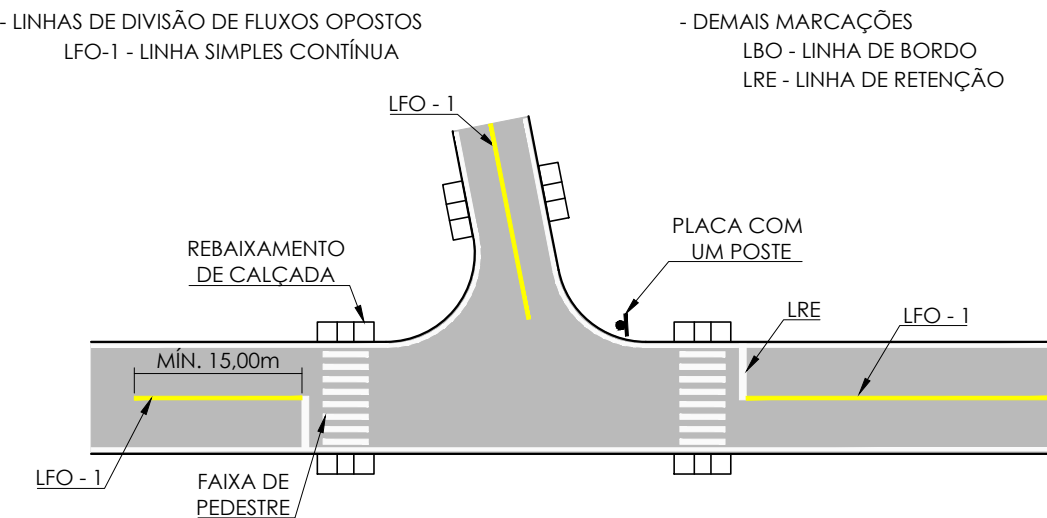

PREFEITURA SAQUAREMA
TRABALHO E RESPEITO

SECRETARIA MUNICIPAL DE OBRAS PÚBLICAS

TÍTULO: PROJETO BÁSICO DE GEOMETRIA E SINALIZAÇÃO

LOCAL: RUA SEM NOME (LIGAÇÃO DA RUA THEODORO BERNARDO A RUA JOSÉ BANDEIRA)
BAIRRO SÃO GERALDO

ARQ. ELETRÔNICO
SQ1012C-1-GSI-PPF.001
PRANCHA: 001/001