



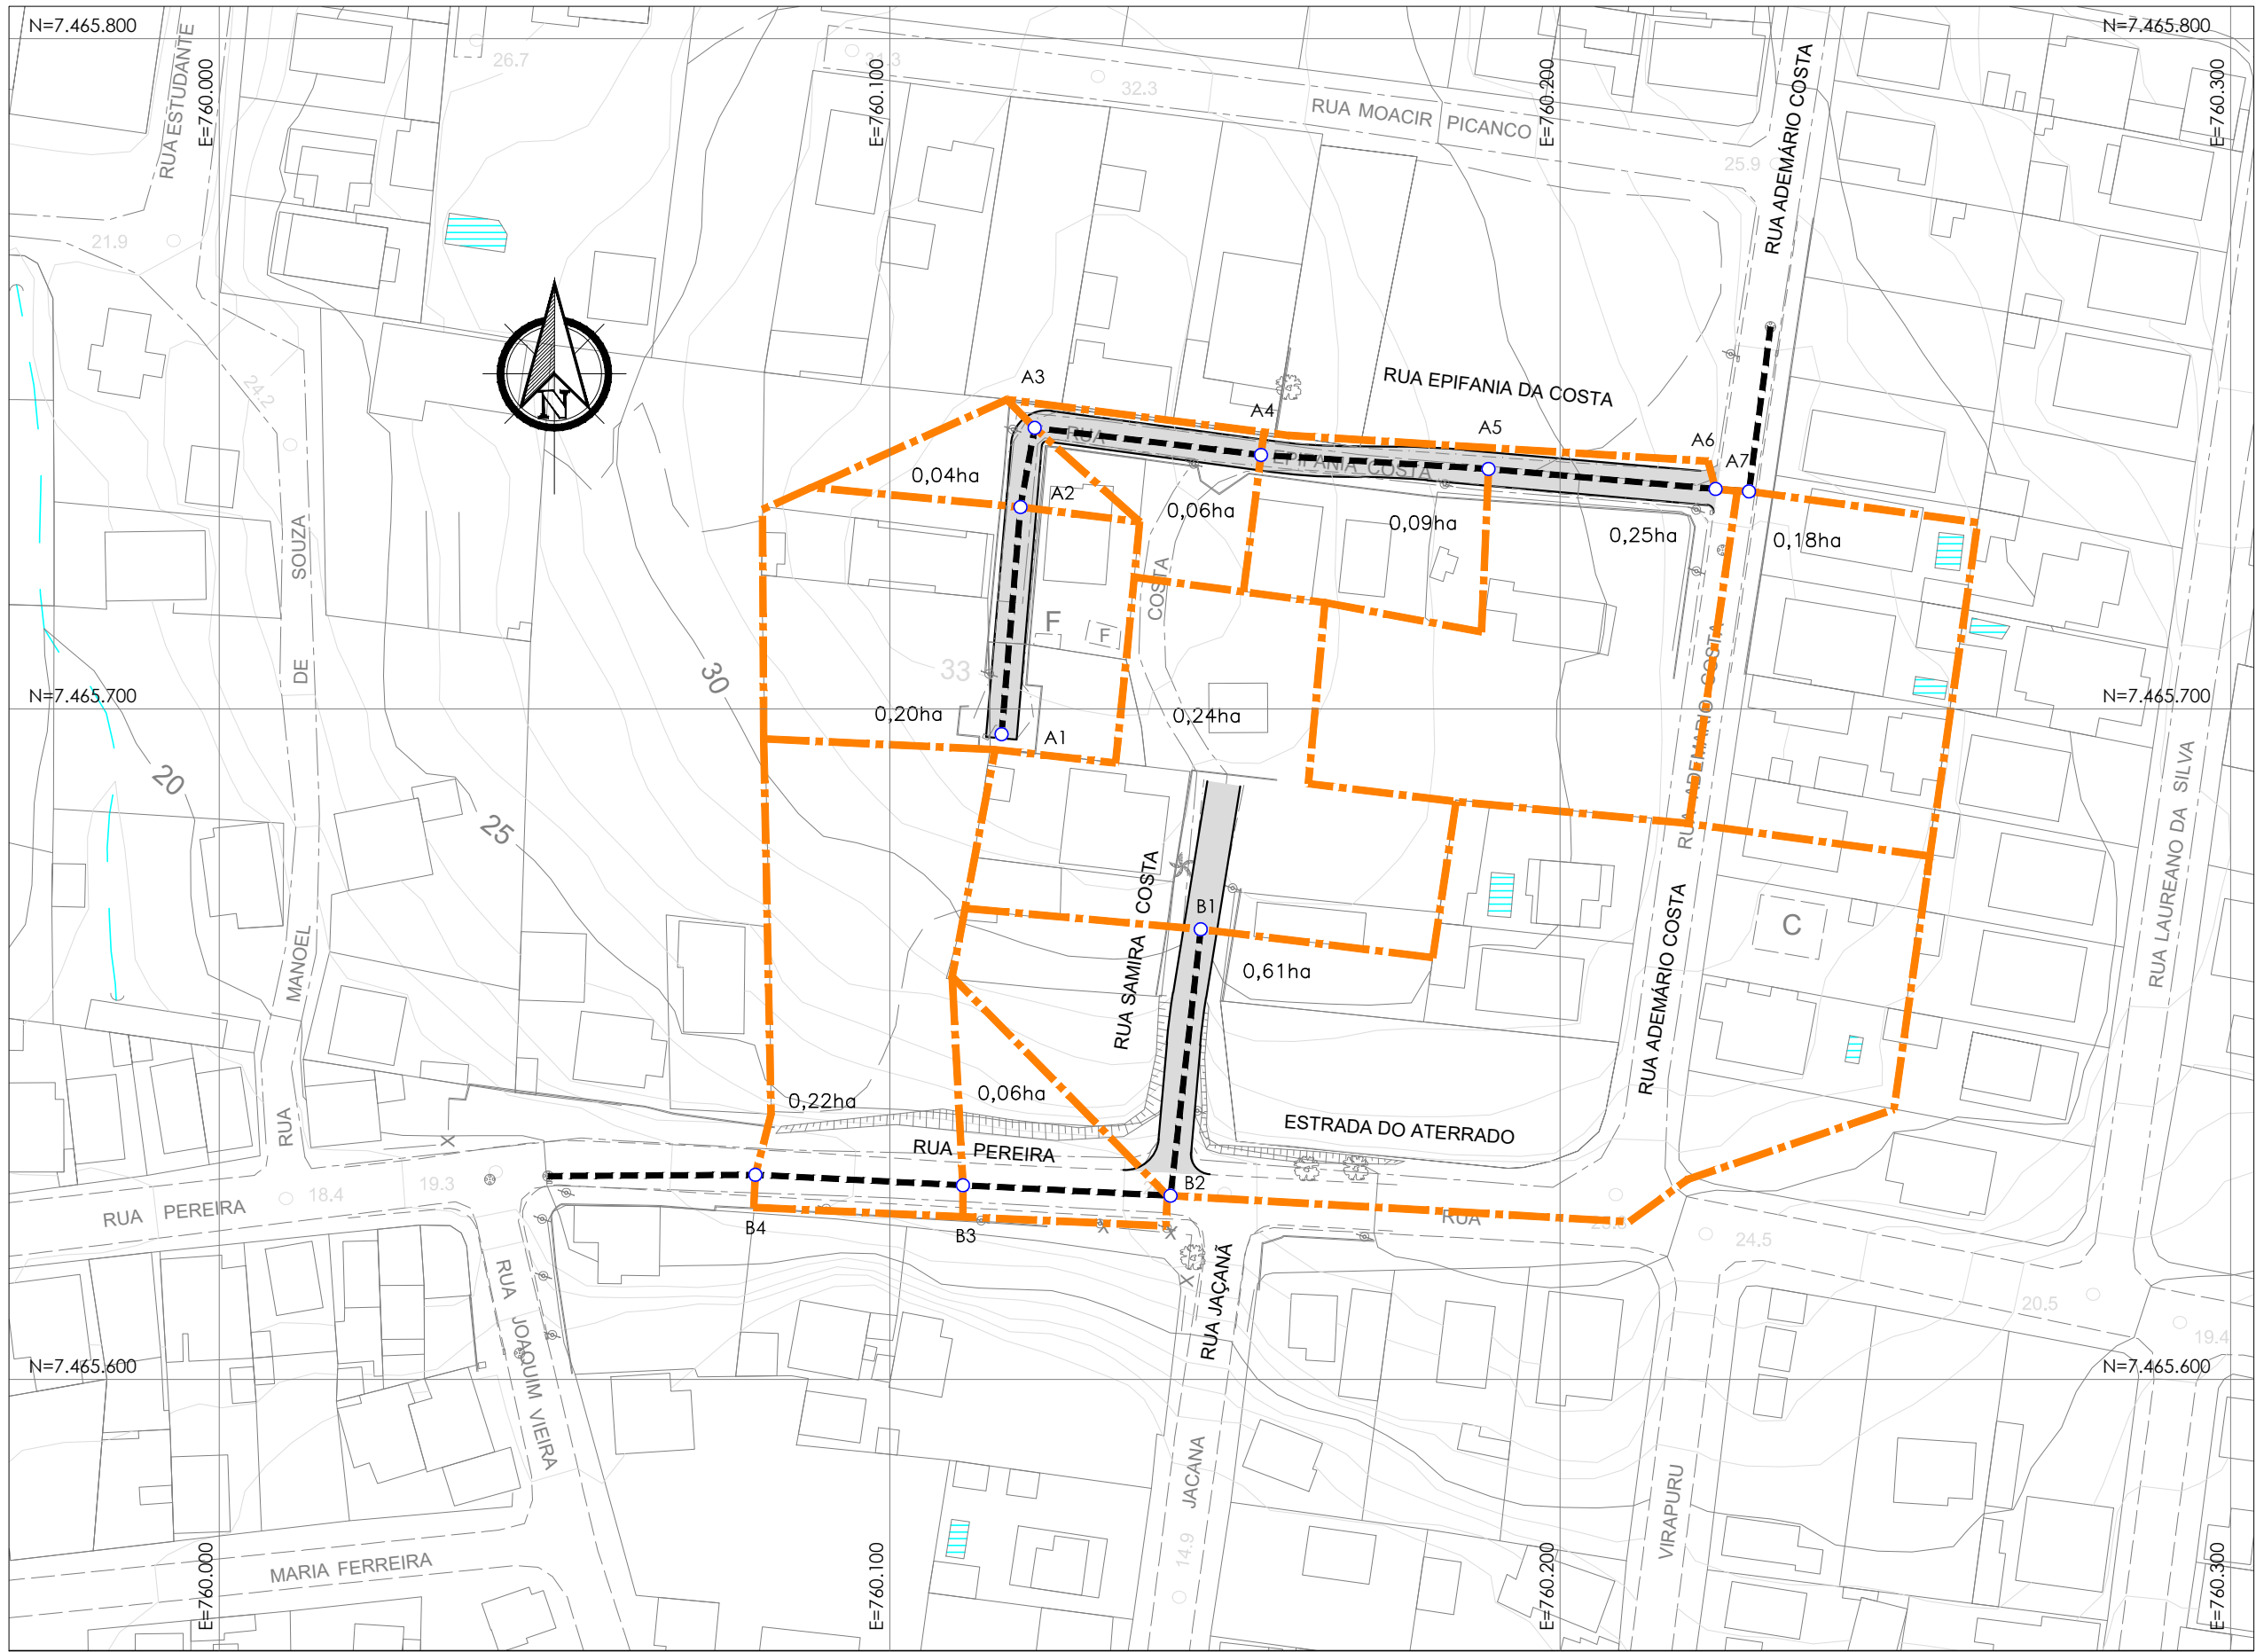

PLANTA DE BACIA
ESC.: 1:1000

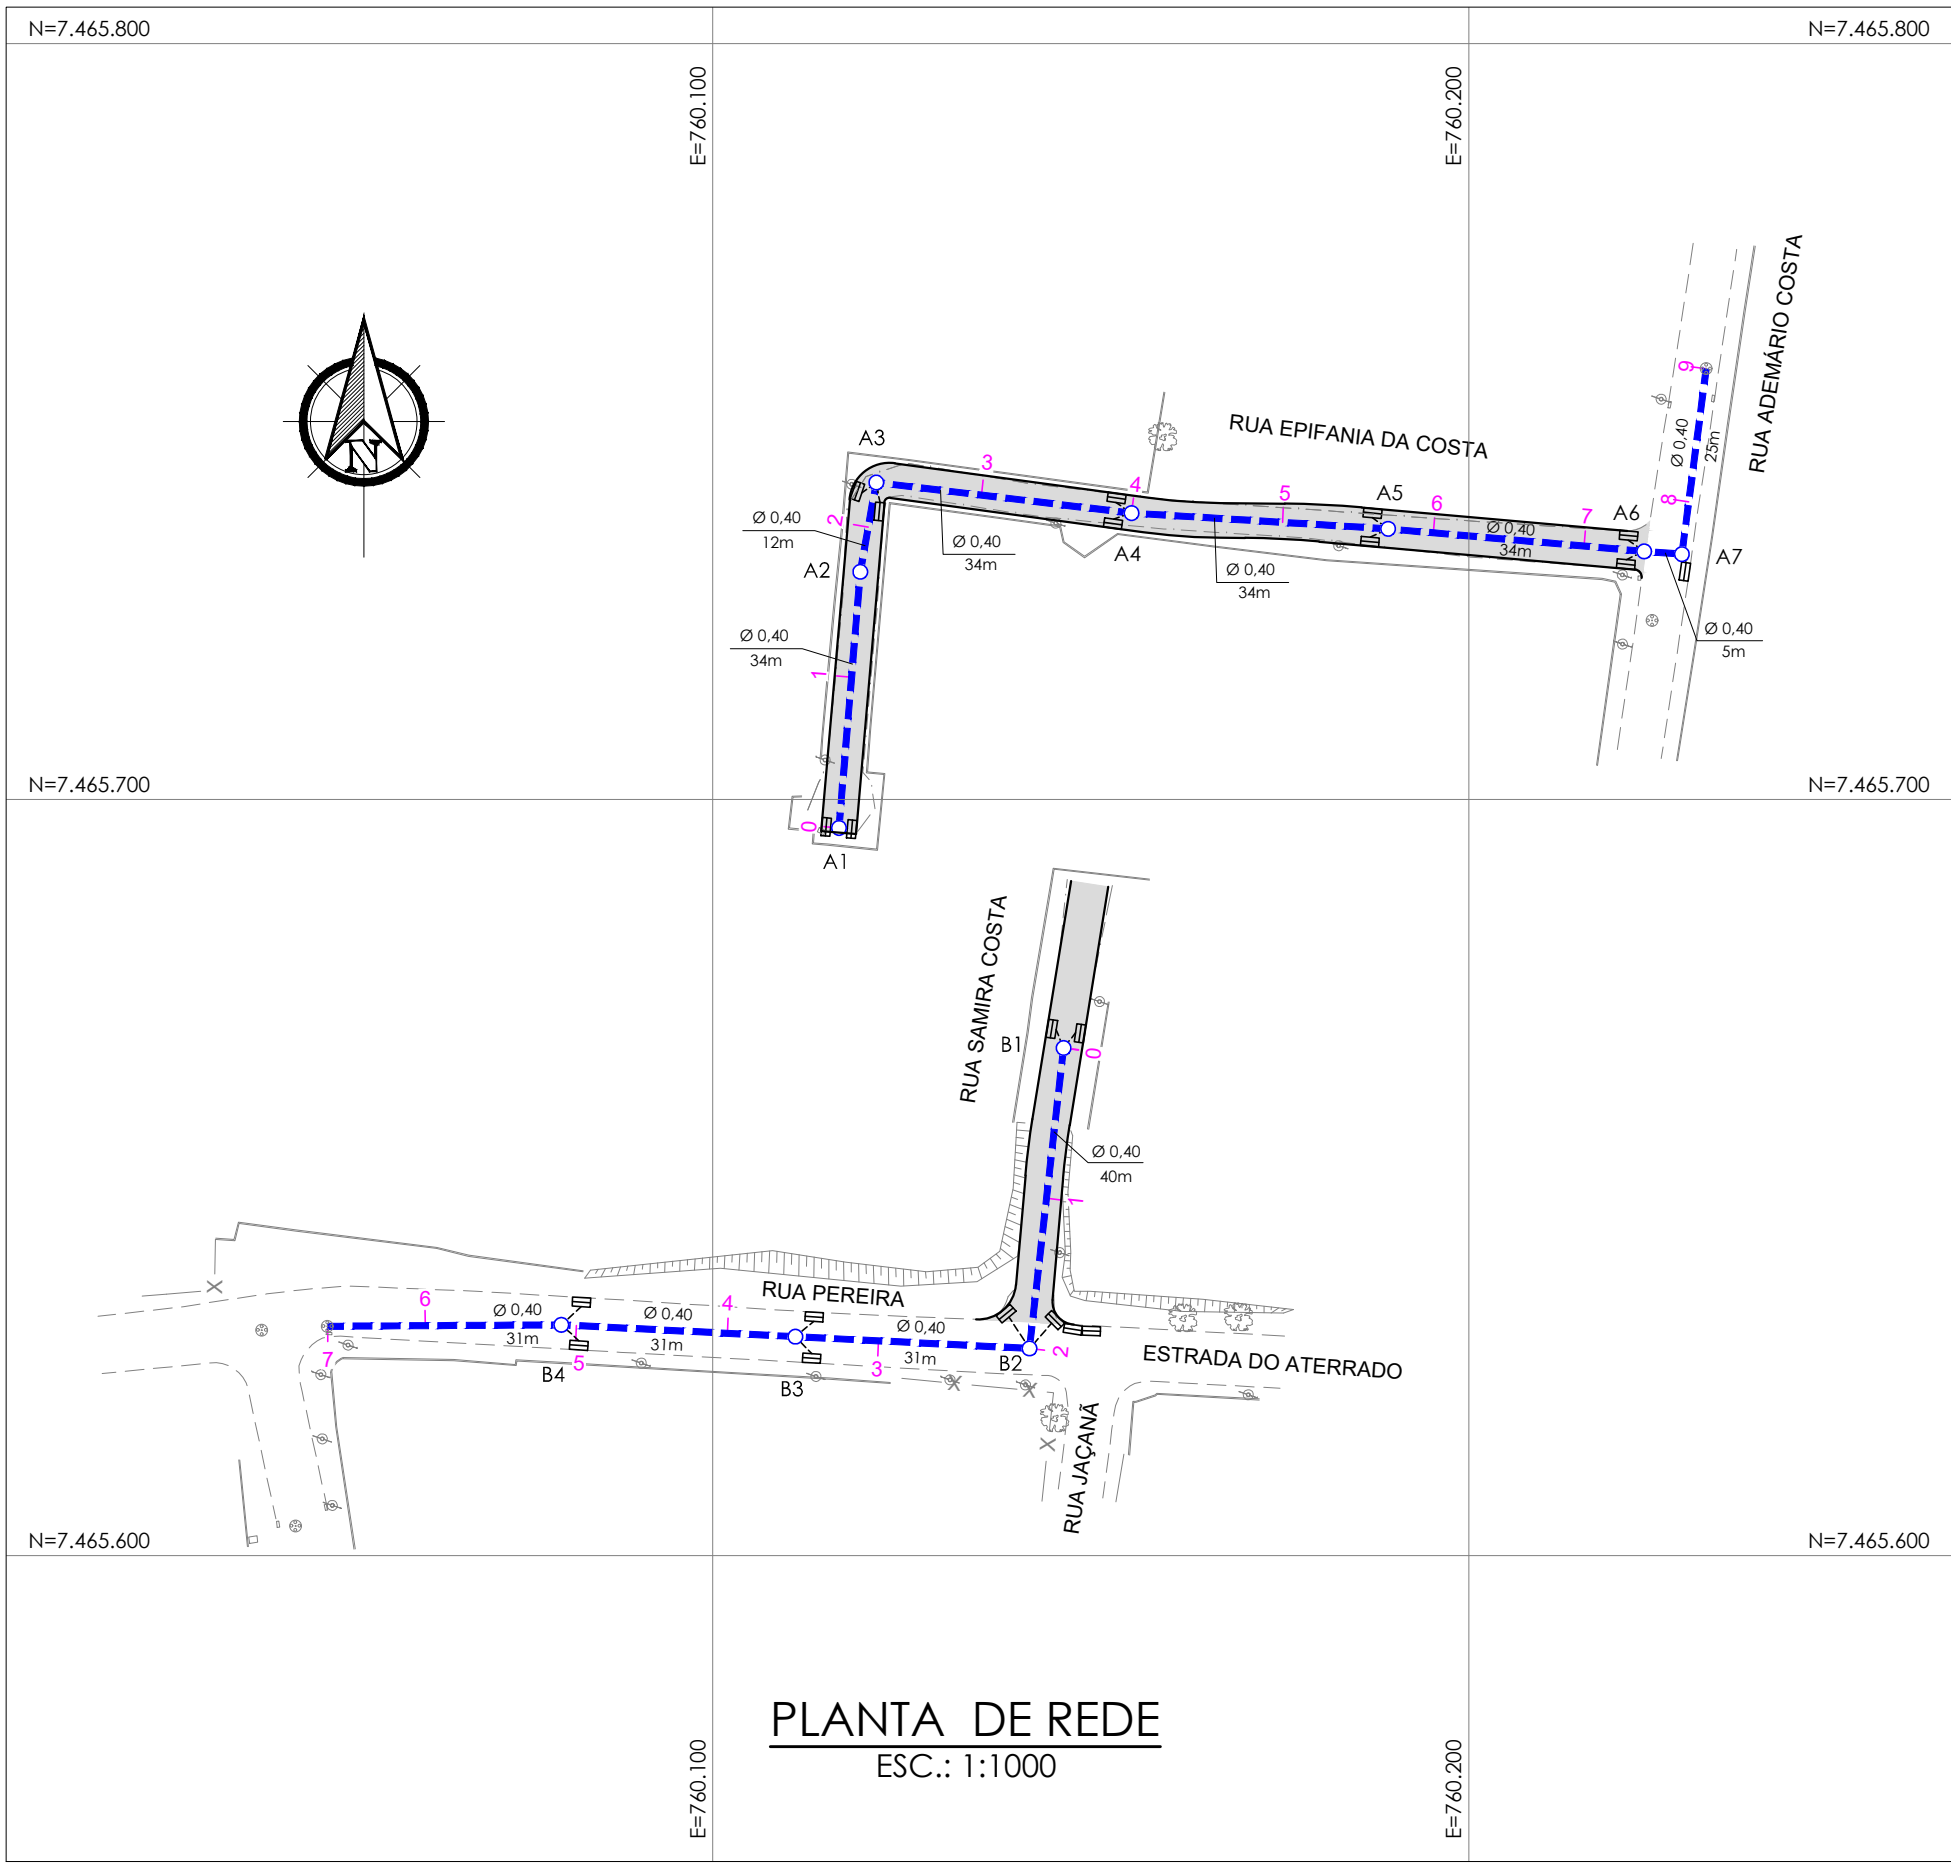

PLANTA DE REDE
ESC.: 1:1000

NOTAS:

- DIMENSÕES E ELEVACÕES EM METROS, EXCETO ONDE INDICADO;
- AS ÁREAS DE CONTRIBUIÇÃO INDICADAS ESTÃO EM HECTARES (ha);
- RAMAIS DE RALO: TUBO PA-2, Ø 0,40m;
- UTILIZAR TUBOS PA-1, EXCETO ONDE INDICADO NOS PERIS;
- OS TUBOS SERÃO ASSENTES SOBRE BASE DE 1ª CLASSE.

LEGENDA:

DRENAGEM


- PLANTA
- MEIO RIO PROJETADO
 - PISTA PROJETADA
 - REDE PROJETADA
 - CAIXA DE RALO
 - PV (POÇO DE VISITA)
 - LIMITE E ÁREA DA BACIA
 - REDE PROJETADA - BACIA

PERFIL



- GREIDE PROJETADO
- REDE PROJETADA

TOPOGRAFIA

- MURO
- CERCA
- MEIO-RIO
- BORDO DA RUA
- POSTE
- ÁRVORE

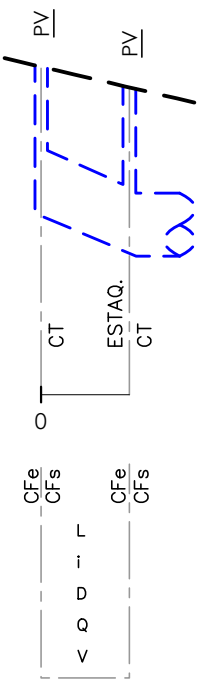

ESTAQ.=ESTAQUEAMENTO FRACIONÁRIO (m)
CT= COTA TOPO (m)
CFE= COTA FUNDO ENTRADA (m)
CFR= COTA FUNDO SAÍDA (m)
L= EXTENSÃO (m)
i= DECLIVIDADE (m/m)
D= DIÂMETRO (m)
Q= VAZÃO (l/s)
V= VELOCIDADE (m/s)

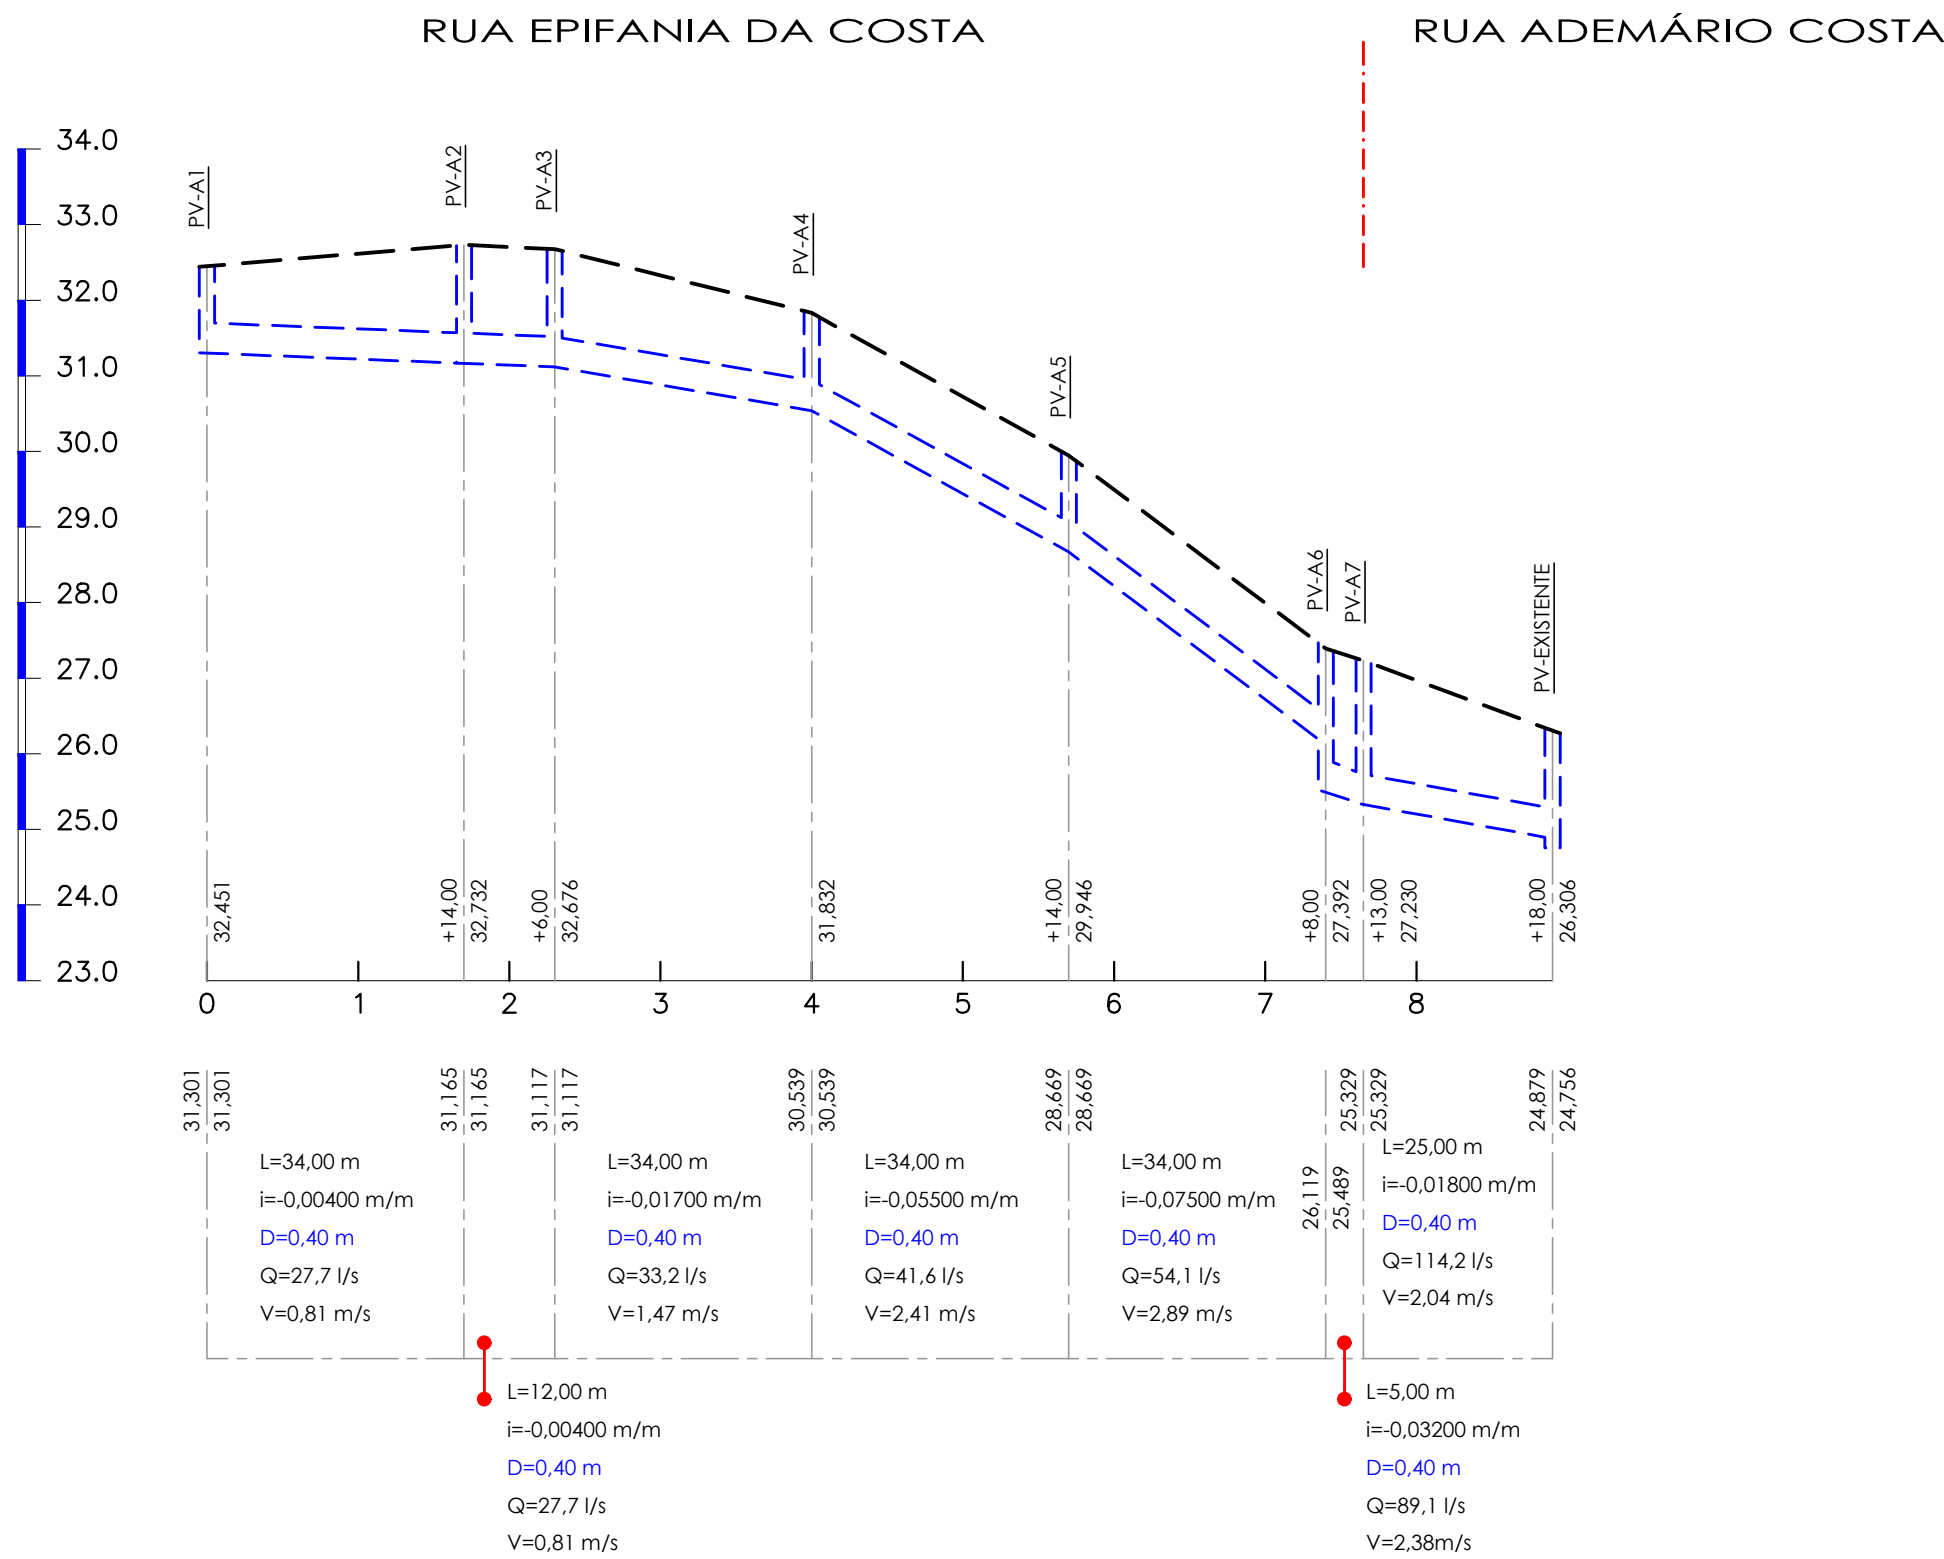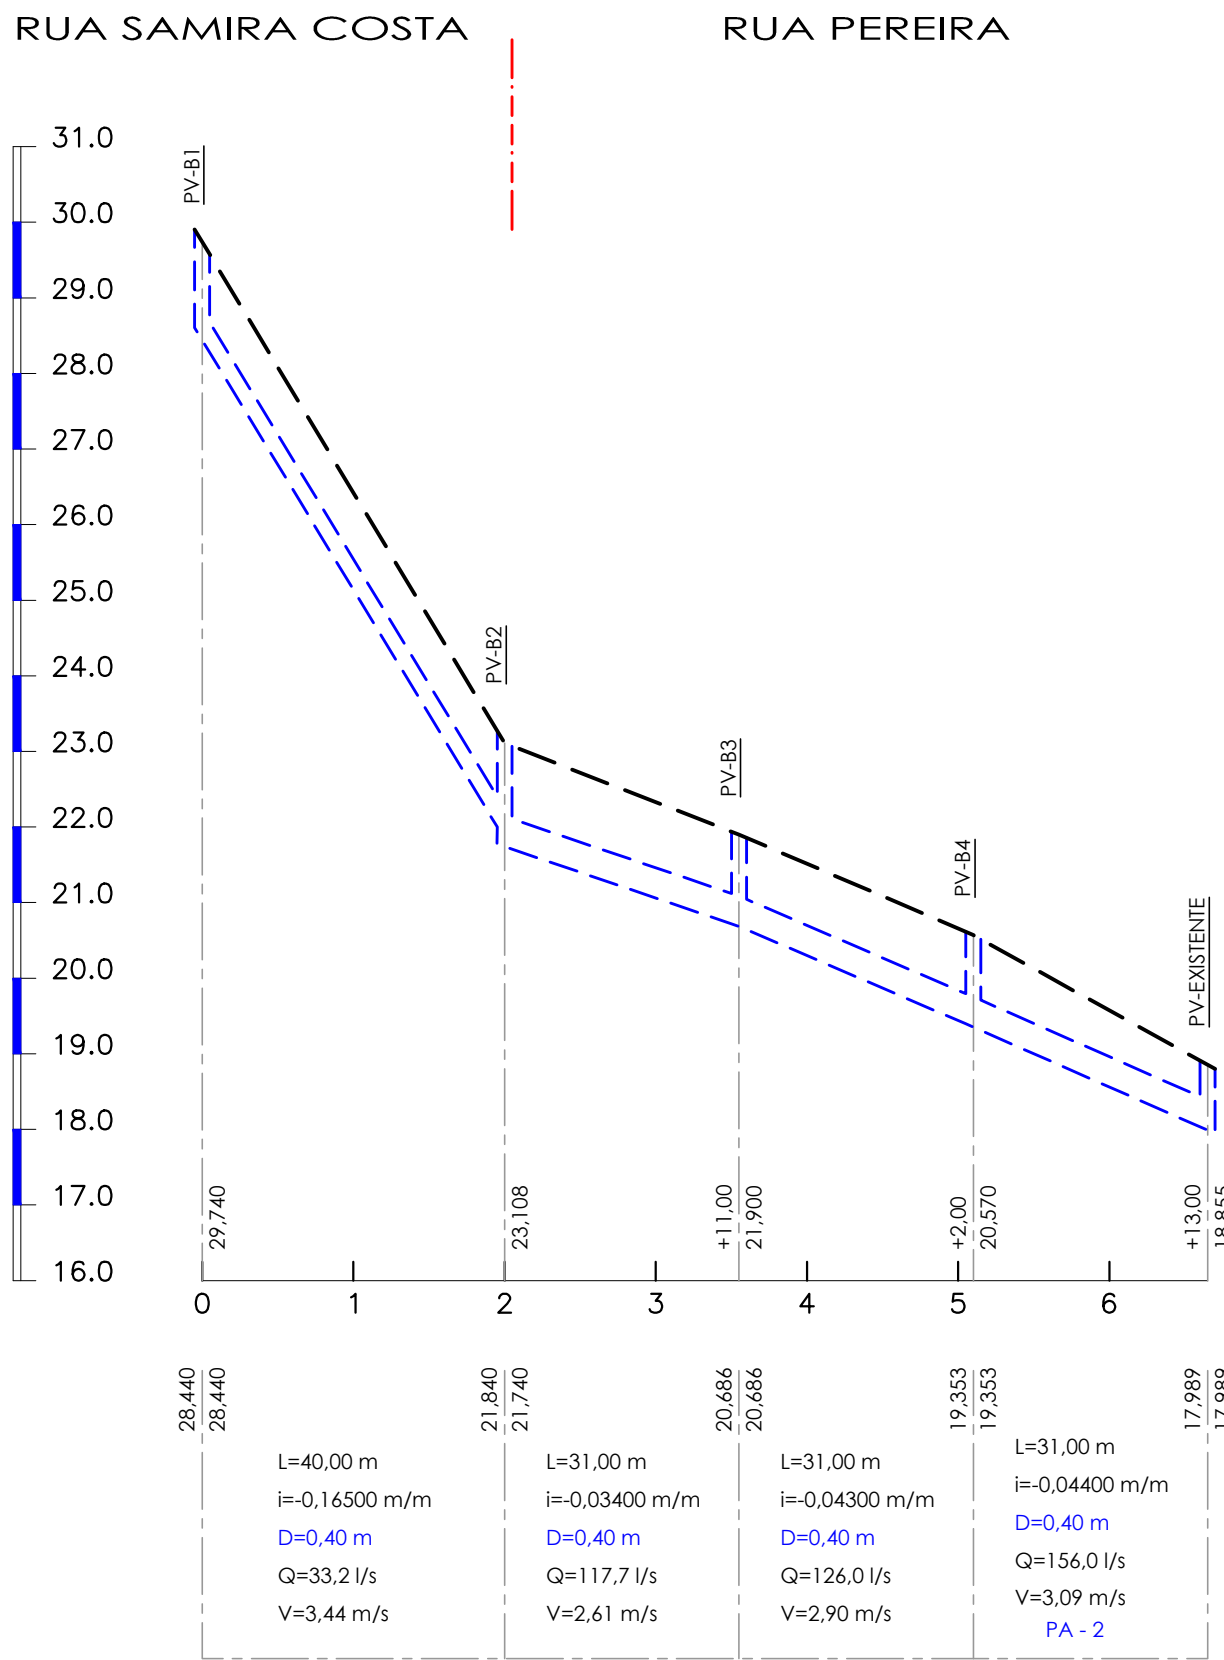

PERFIL
H=1:1000
V=1:100

0	EMIÇÃO INICIAL	16/07/2021	RSP	MAOR
REV.	DESCRIÇÃO	DATA	EXEC.	VERIF.
EMITENTE		RSP		
CONTRATO DE CONSULTORIA EM APOIO TÉCNICO DE ENGENHARIA E ARQUITETURA		DES.		
CONTRATO Nº 050/2019		AMC		
Assinado de forma digital por MANUEL DA SILVA MACHADO FILHO:83702261753		VER.		
MANUEL DA SILVA MACHADO FILHO CREA/RJ 84103204-0		MAOR		
16/07/21				
16/07/21				
16/07/21				

PREFEITURA
SQUAREMA
TRABALHO E RESPEITO

SECRETARIA MUNICIPAL DE OBRAS PÚBLICAS

PROJETO BÁSICO DE DRENAGEM

PLANTA, PERFIL E BACIA

LOCAL	RUA EPIFANIA DA COSTA E RUA SAMIRA COSTA	ARG. ELETRÔNICO	SQ1012F-1-DRE-PPB.001
Nº	-	ESCALA	INDICADA
DATA	JULHO/2021	PRANCHAS	001/001