


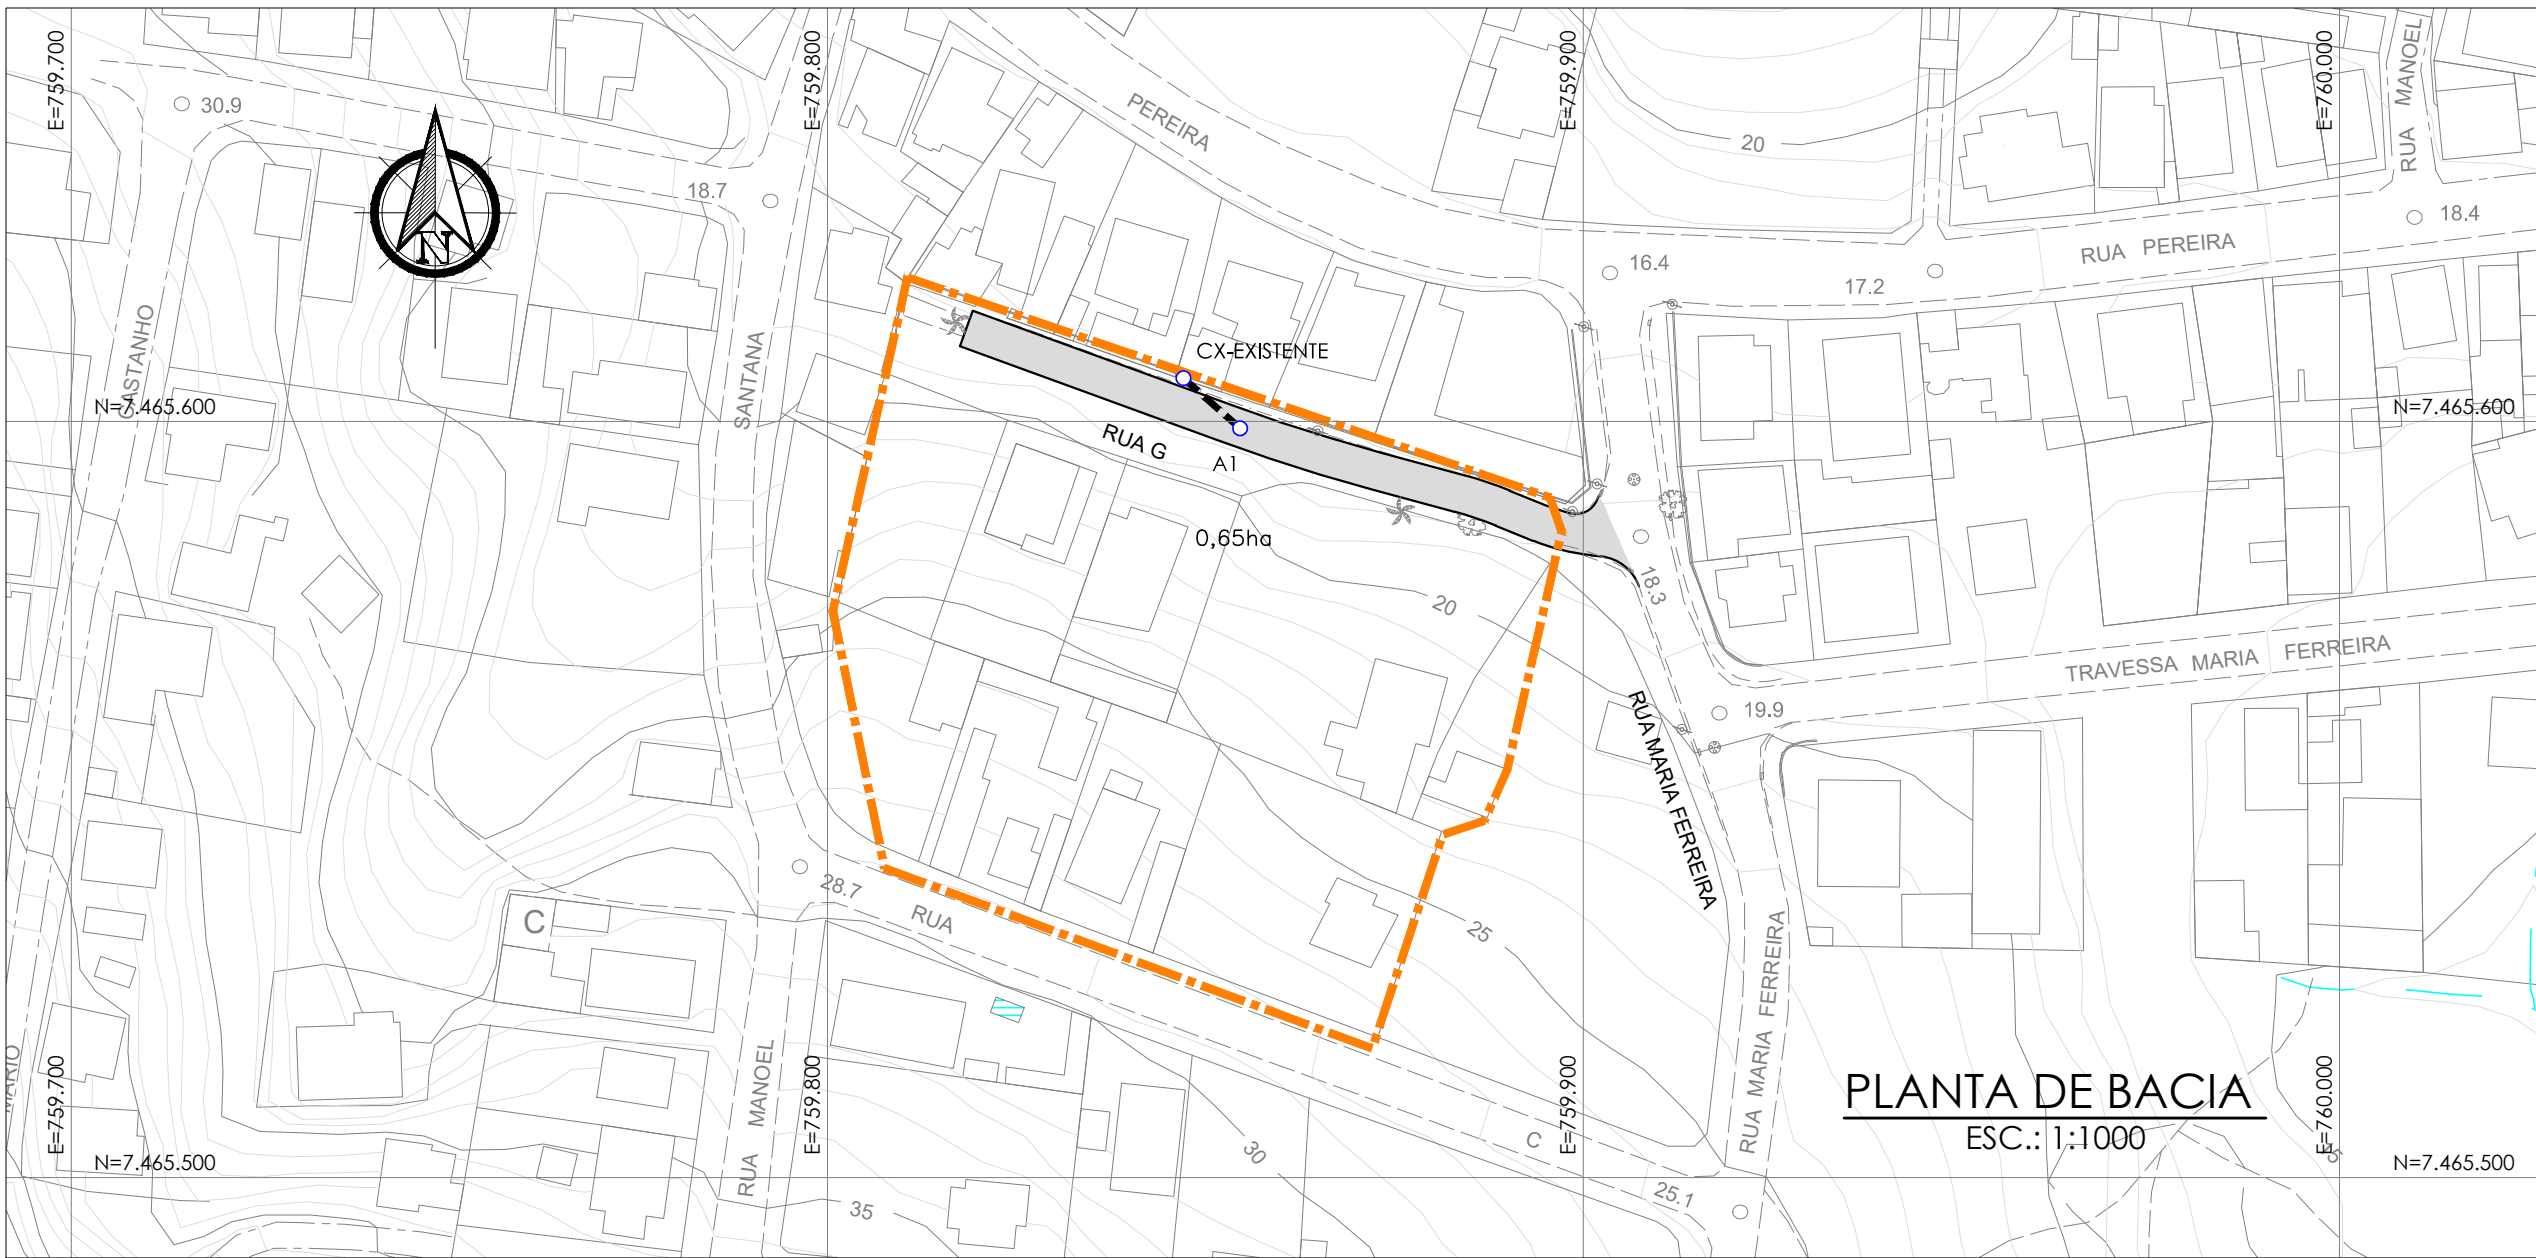

NOTAS:

- DIMENSÕES E ELEVÇÕES EM METROS, EXCETO ONDE INDICADO;
- AS ÁREAS DE CONTRIBUIÇÃO INDICADAS ESTÃO EM HECTARES (ha);
- RAMAIS DE RALO: TUBO PA-2, Ø 0,40m;
- UTILIZAR TUBOS PA-1, EXCETO ONDE INDICADO NOS PERFIS;
- OS TUBOS SERÃO ASSENTES SOBRE BASE DE 1º CLASSE.

LEGENDA:

DRENAGEM

PLANTA

MEIO FIO PROJETADO

PISTA PROJETADA

REDE PROJETADA

CAIXA DE RALO

PV (POÇO DE VISITA)

0,21ha LIMITE E ÁREA DA BACIA

REDE PROJETADA - BACIA

PERFIL

GREIDE PROJETADO

REDE PROJETADA

TOPOGRAFIA

MURO


CERCA

MEIO-FIO


BORDO DA RUA

POSTE


ÁRVORE

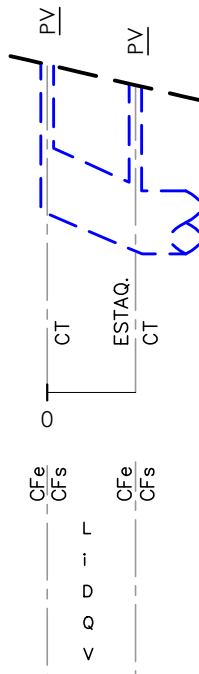

ESTAQ.=ESTAQUEAMENTO FRACIONÁRIO (m)
CT= COTA TOPO (m)
CFE= COTA FUNDO ENTRADA (m)
CFS= COTA FUNDO SAÍDA (m)
L= EXTENSÃO (m)
i= DECLIVIDADE (m/m)
D= DIÂMETRO (m)
Q= VAZÃO (l/s)
V= VELOCIDADE (m/s)

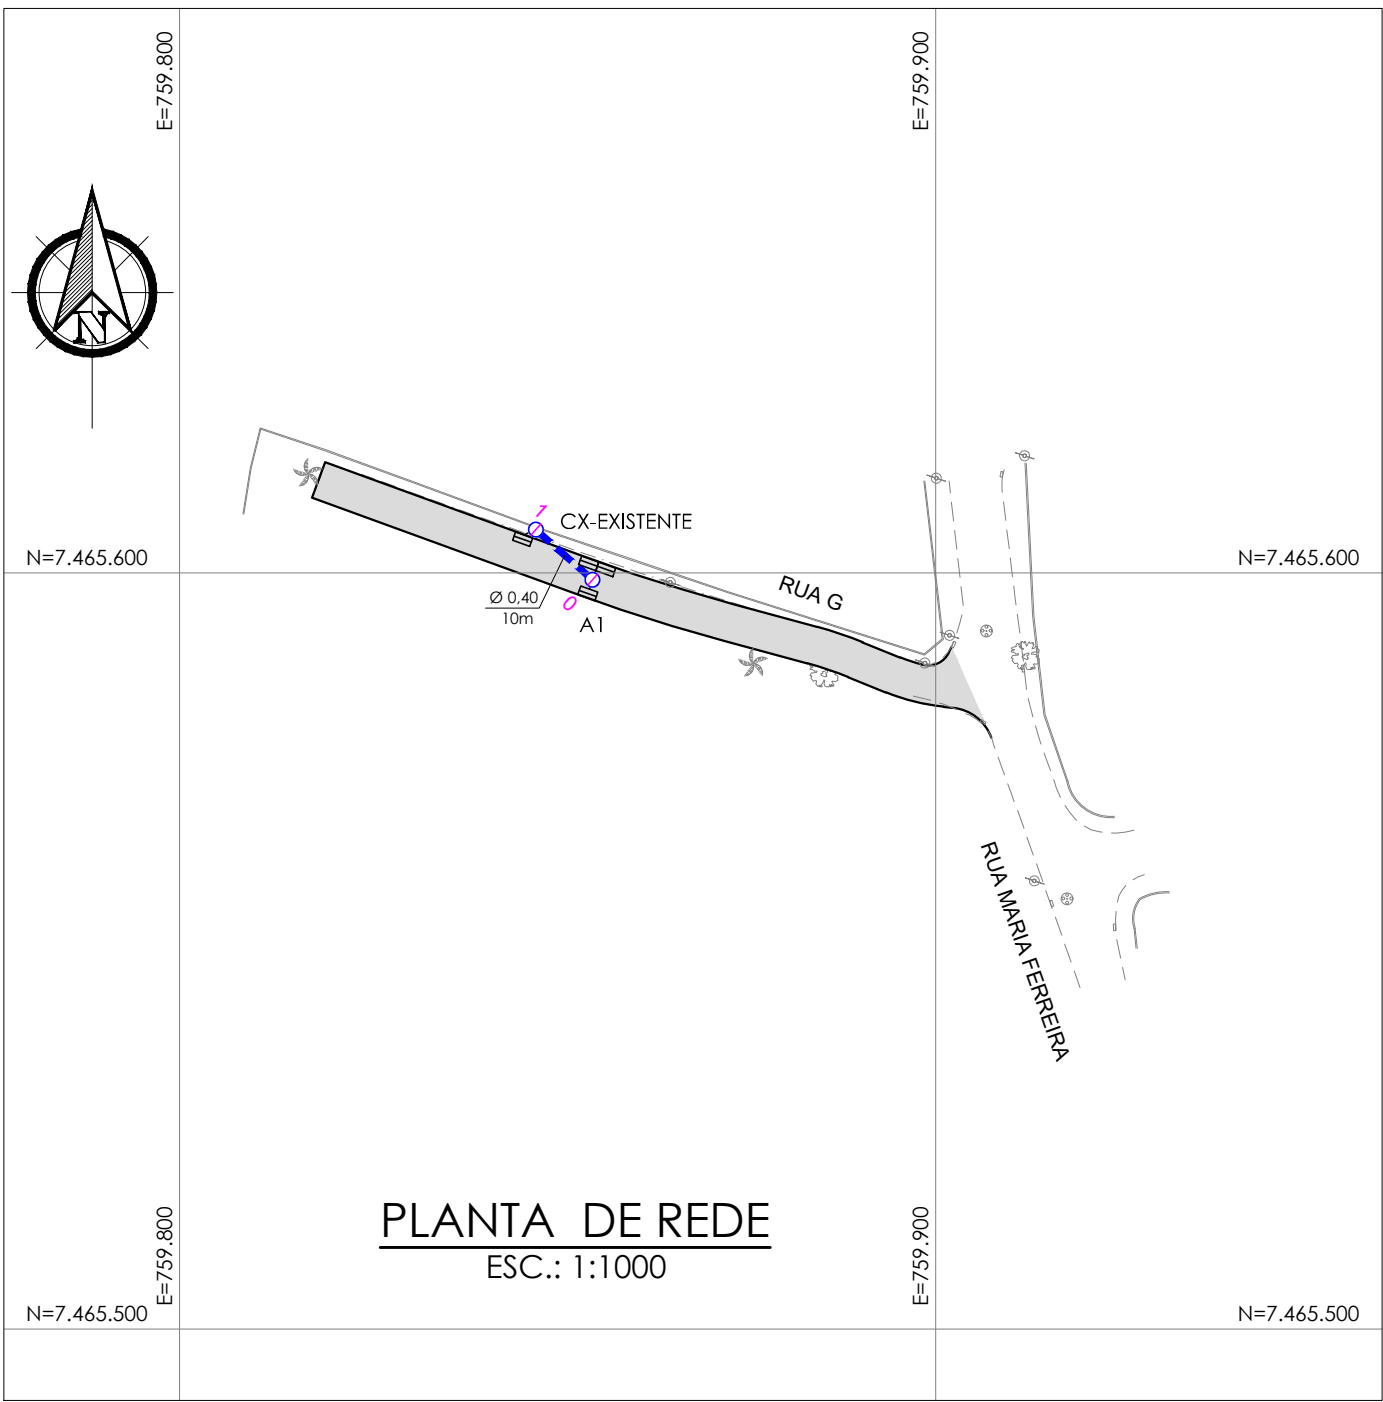

RUA G

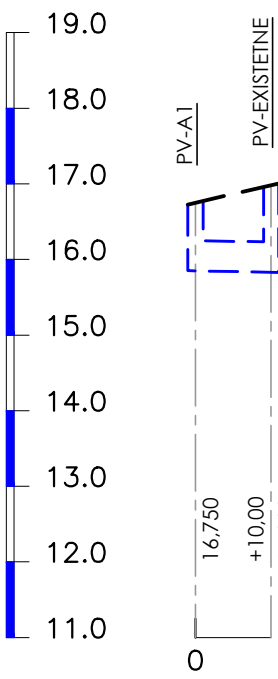

L=10,00 m
i=-0,00200 m/m
D=0,40 m
Q=89,9 l/s
V=0,84 m/s
PA - 2

PERFIL
H=1:1000
V=1:100

REV.	DESCRIÇÃO	DATA	EXEC.	VERIF.
0	EMIÇÃO INICIAL	16/07/2021	RSP	MAOR
EMITENTE				
CONTRATO DE CONSULTORIA EM APOIO TÉCNICO DE ENGENHARIA E ARQUITETURA				
CONTRATO Nº 050/2019				
Assinado de forma digital por MANUEL DA SILVA MACHADO FILHO:83702261753				
MANUEL DA SILVA MACHADO FILHO CREA/RJ 84105206-0				
EXEC.	RSP	16 / 07 / 21		
DES.	AMC	16 / 07 / 21		
VER.	MAOR	16 / 07 / 21		



SECRETARIA MUNICIPAL DE OBRAS PÚBLICAS

TÍTULO	PROJETO BÁSICO DE DRENAGEM
LOCAL	RUA G BAIRRO BACAXÁ
ARQ. ELETRÔNICO	SQ1012G-1-DRE-PPB.001
ESCALA	INDICADA
DATA	JULHO/2021
PRANCHA	001/001