
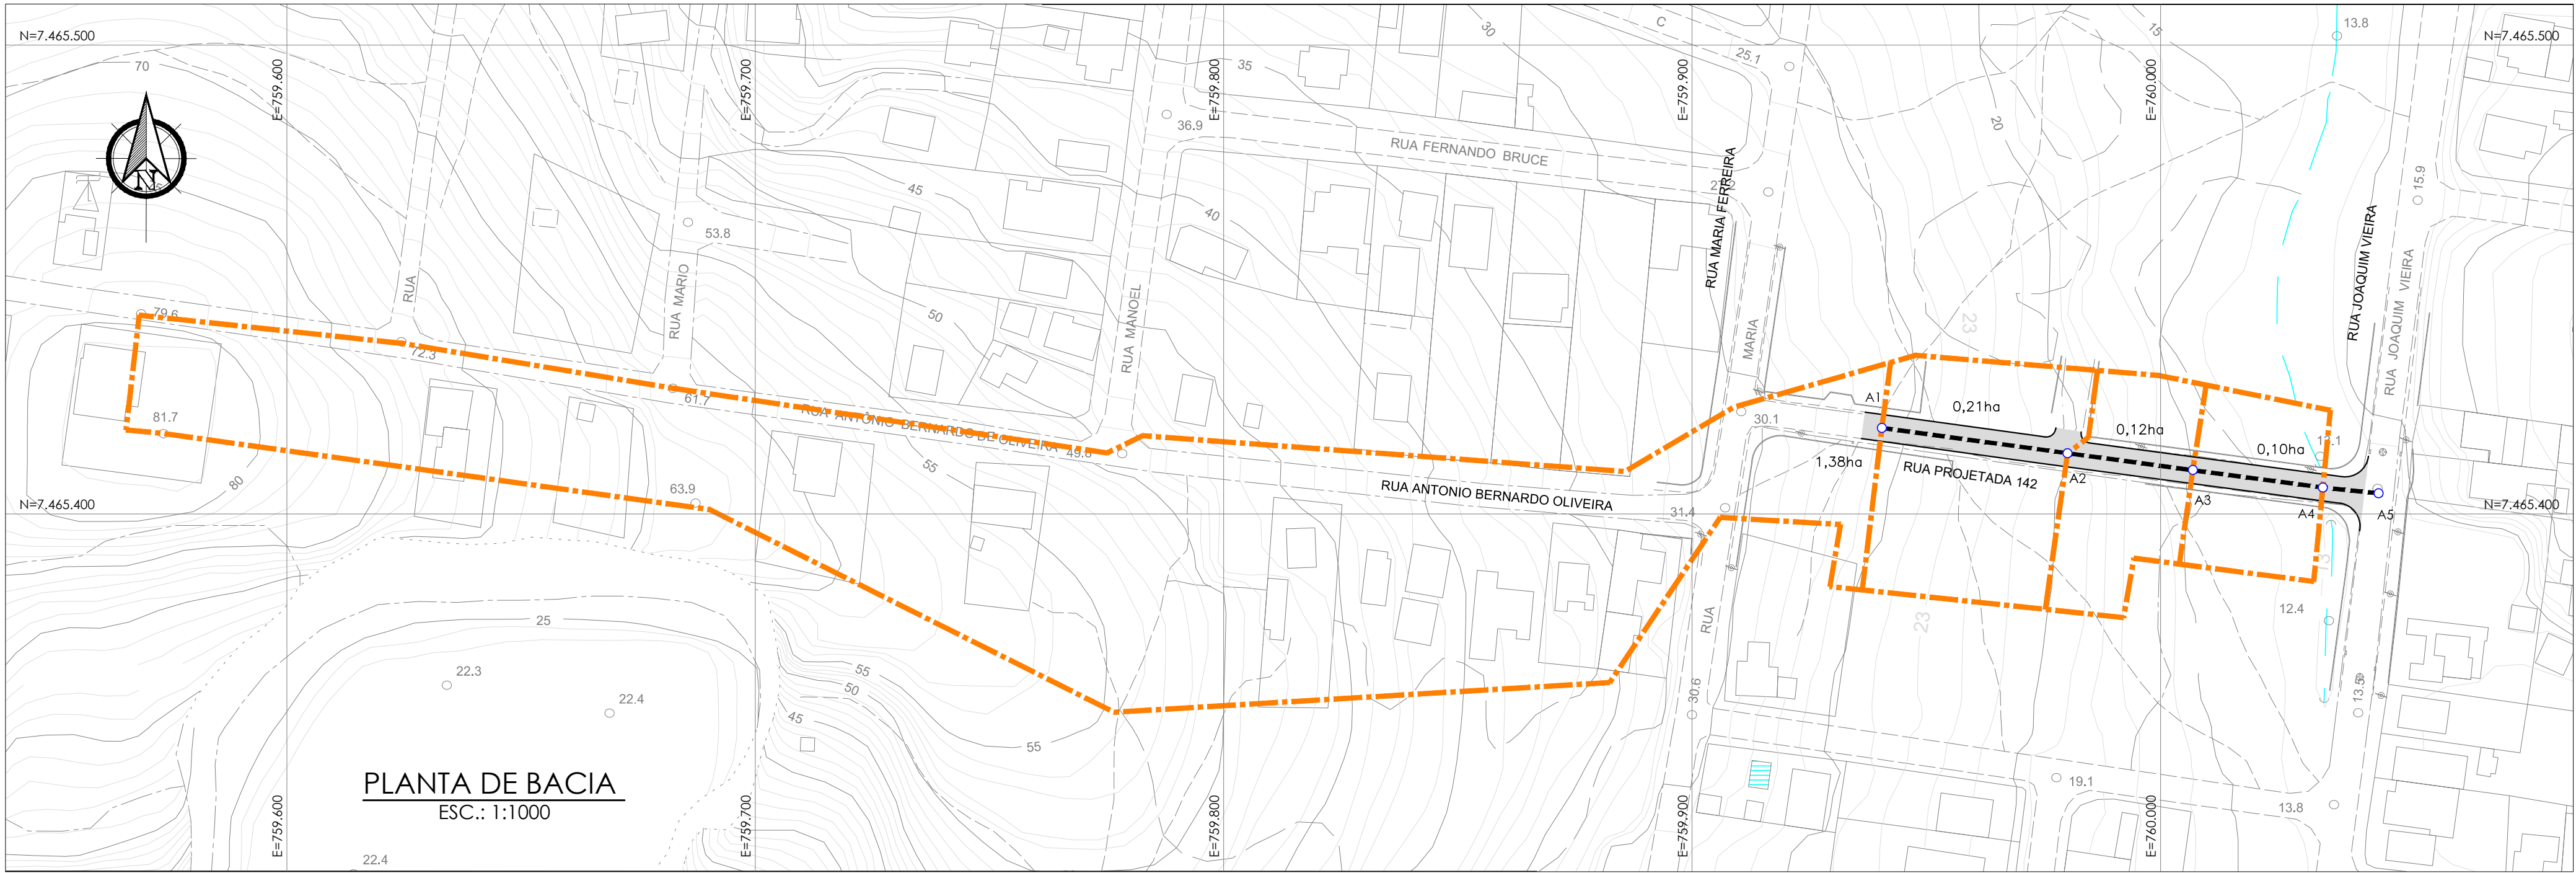
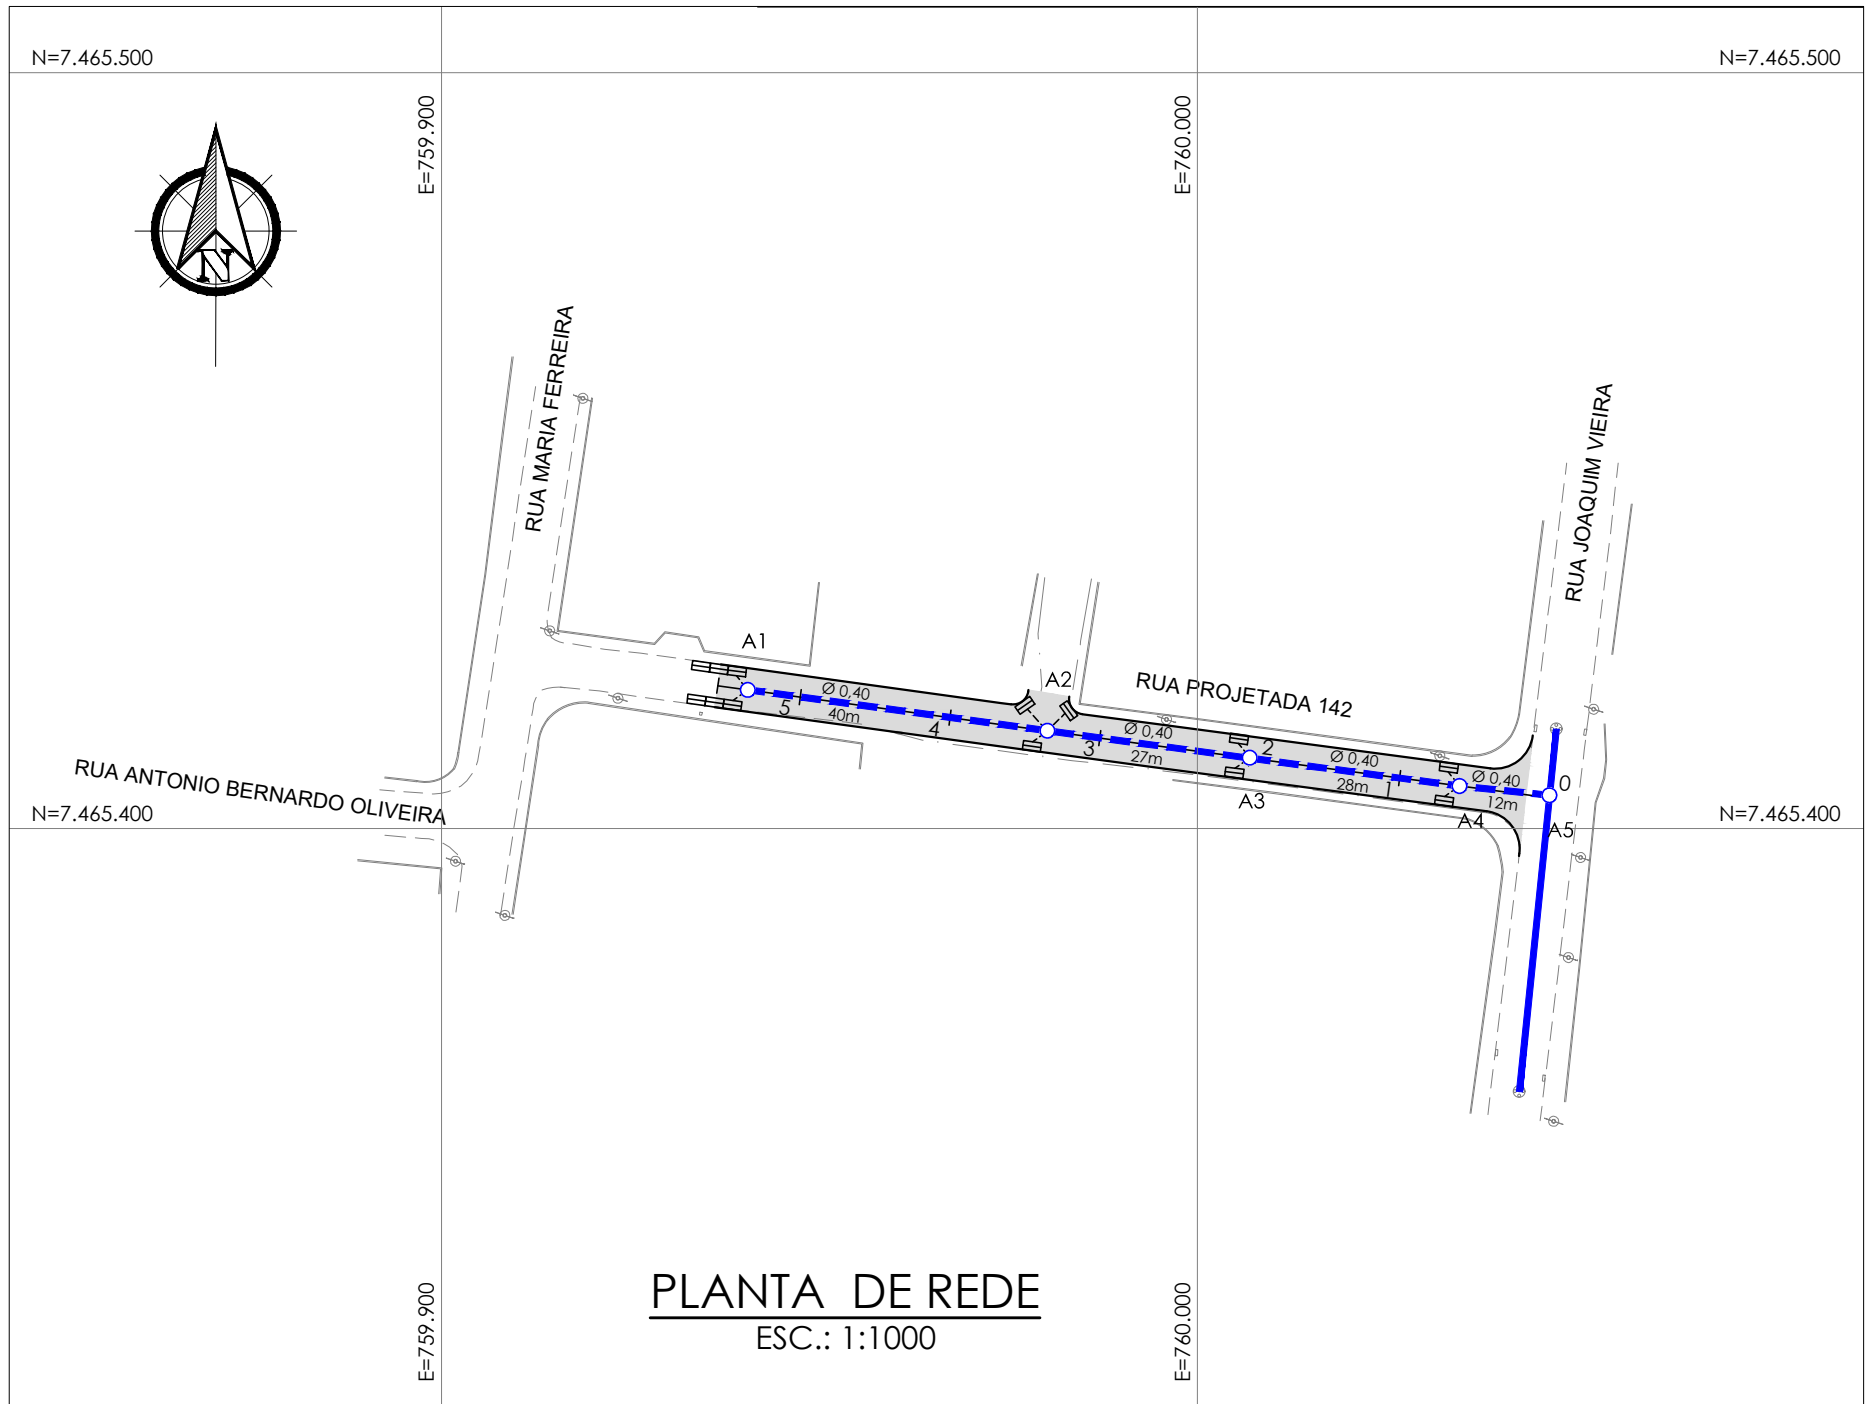


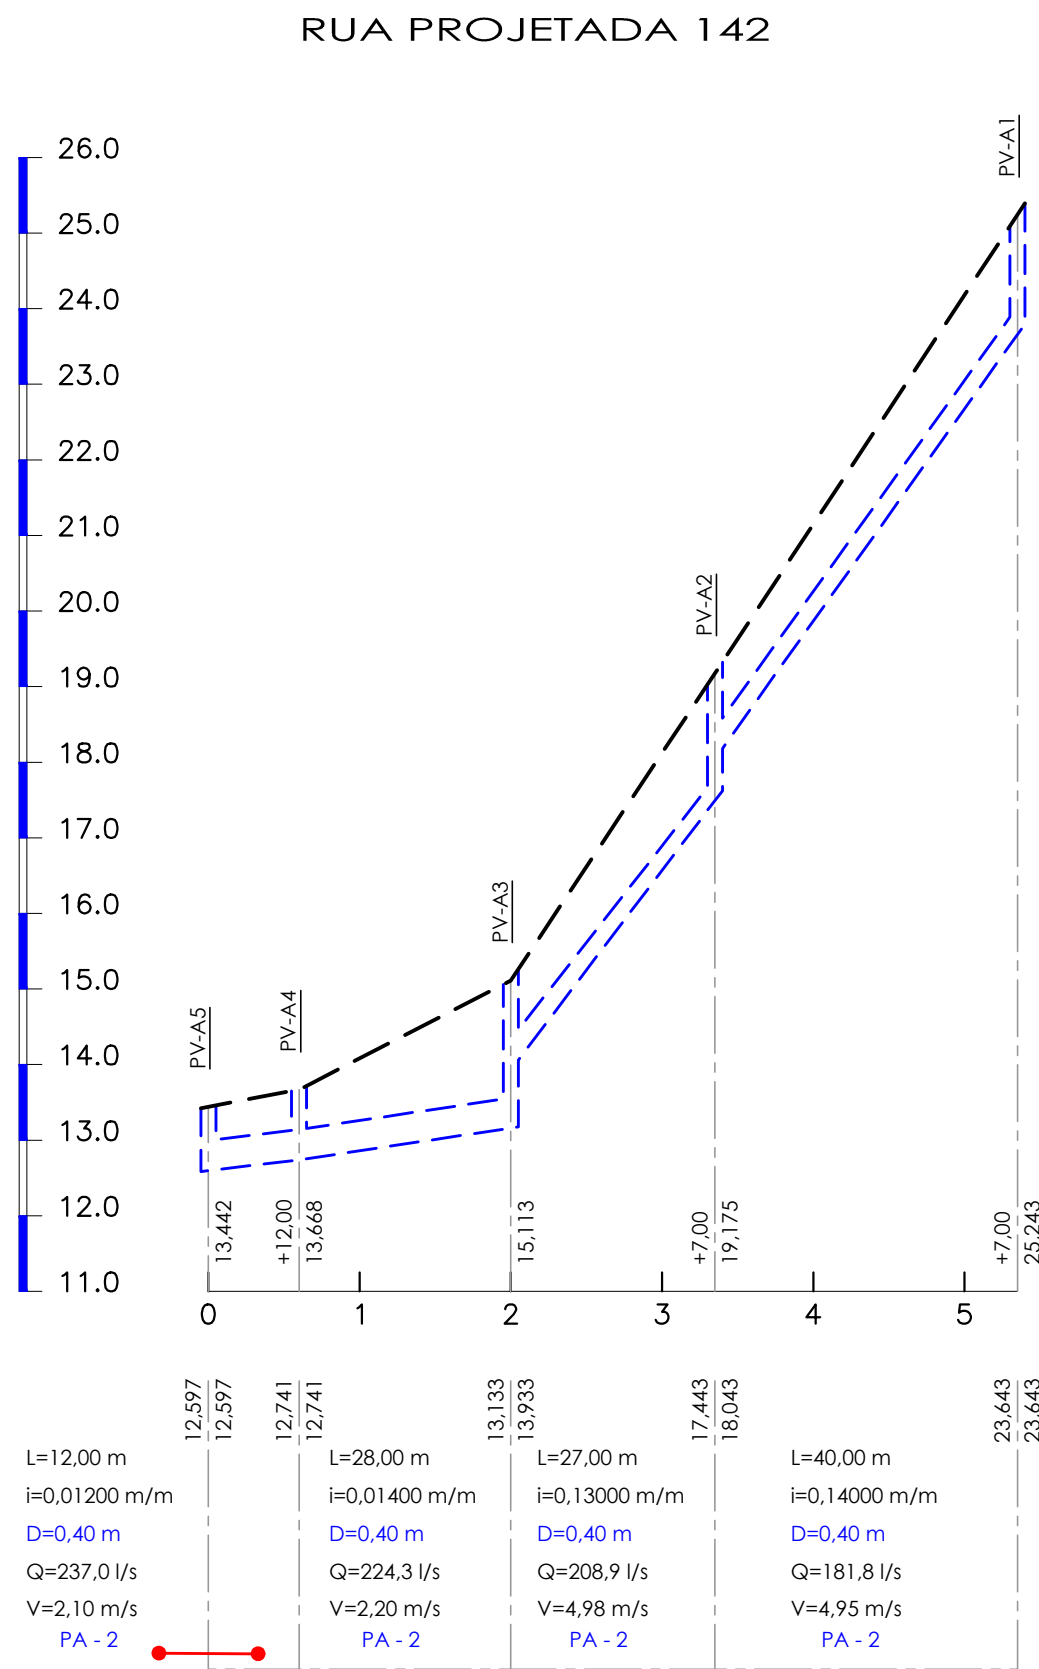

NOTAS:

- DIMENSÕES E ELEVACÕES EM METROS, EXCETO ONDE INDICADO;
- AS ÁREAS DE CONTRIBUIÇÃO INDICADAS ESTÃO EM HECTARES (ha);
- RAMAIS DE RALO: TUBO PA-2, Ø 0.40m;
- UTILIZAR TUBOS PA-1, EXCETO ONDE INDICADO NOS PERIS;
- OS TUBOS SERÃO ASSENTES SOBRE BASE DE 1ª CLASSE.

LEGENDA:

DRENAGEM


- PLANTA
- MEIO RIO PROJETADO
 - EIXO PROJETADO
 - PISTA PROJETADA
 - REDE PROJETADA
 - REDE EXISTENTE
 - CAIXA DE RALO
 - PV (POÇO DE VISITA)
 - LIMITE E ÁREA DA BACIA
 - REDE PROJETADA - BACIA

TOPOGRAFIA

- MURO
- CERCA
- MEIO-RIO
- BORDO DA RUA
- POSTE
- ÁRVORE

PERFIL

- GREIDE PROJETADO
- REDE PROJETADA

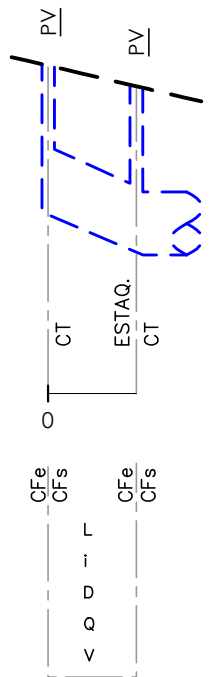

ESTAQ.=ESTAQUEAMENTO FRACIONÁRIO (m)
CT= COTA TOPO (m)
Cfe= COTA FUNDO ENTRADA (m)
Cfs= COTA FUNDO SAÍDA (m)
L= EXTENSÃO (m)
i= DECLIVIDADE (m/m)
D= DIÂMETRO (m)
Q= VAZÃO (l/s)
V= VELOCIDADE (m/s)

0	EMIÇÃO INICIAL					16/07/2021	RSP	MAOR	
REV.		DESCRIÇÃO				DATA	EXEC.	VERIF.	
EMITENTE									
CONTRATO DE CONSULTORIA EM APOIO TÉCNICO DE ENGENHARIA E ARQUITETURA									
CONTRATO Nº 050/2019									
Assinado de forma digital por MANUEL DA SILVA MACHADO FILHO 83702261753									
DA SILVA MACHADO FILHO CREA/RJ 84103204-0									
						EXEC.	RSP	16 / 07 / 21	
						DES.	AMC	16 / 07 / 21	
						VER.	MAOR	16 / 07 / 21	
 PREFEITURA SQUAREMA TRABALHO E RESPEITO									
SECRETARIA MUNICIPAL DE OBRAS PÚBLICAS									
TÍTULO									
PROJETO BÁSICO DE DRENAGEM									
PLANTA, PERFIL E BACIA									
LOCAL		RUA PROJETADA 142					ARG. ELETRÔNICO		
BAIRRO RAIA							SQ101241-1-DRE-PPB.001		
Nº		ESCALA		DATA		PRANCHAS			
		INDICADA		JULHO/2021		001/001			