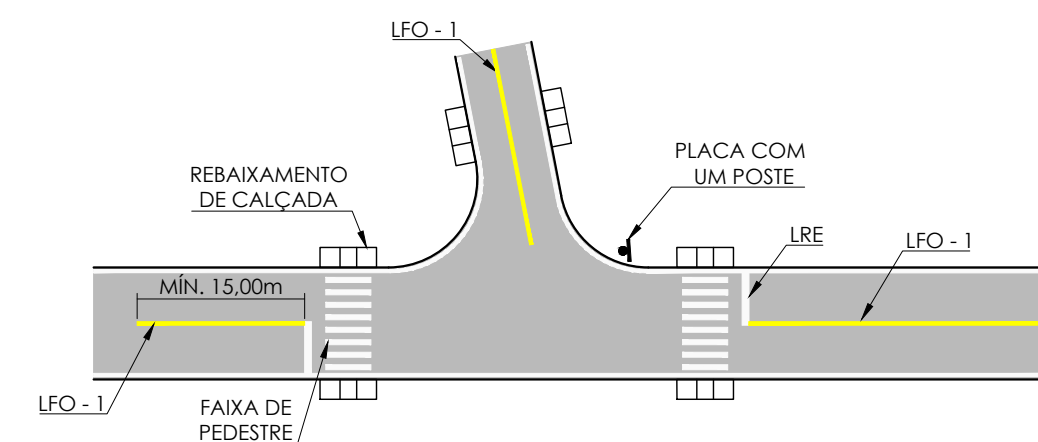
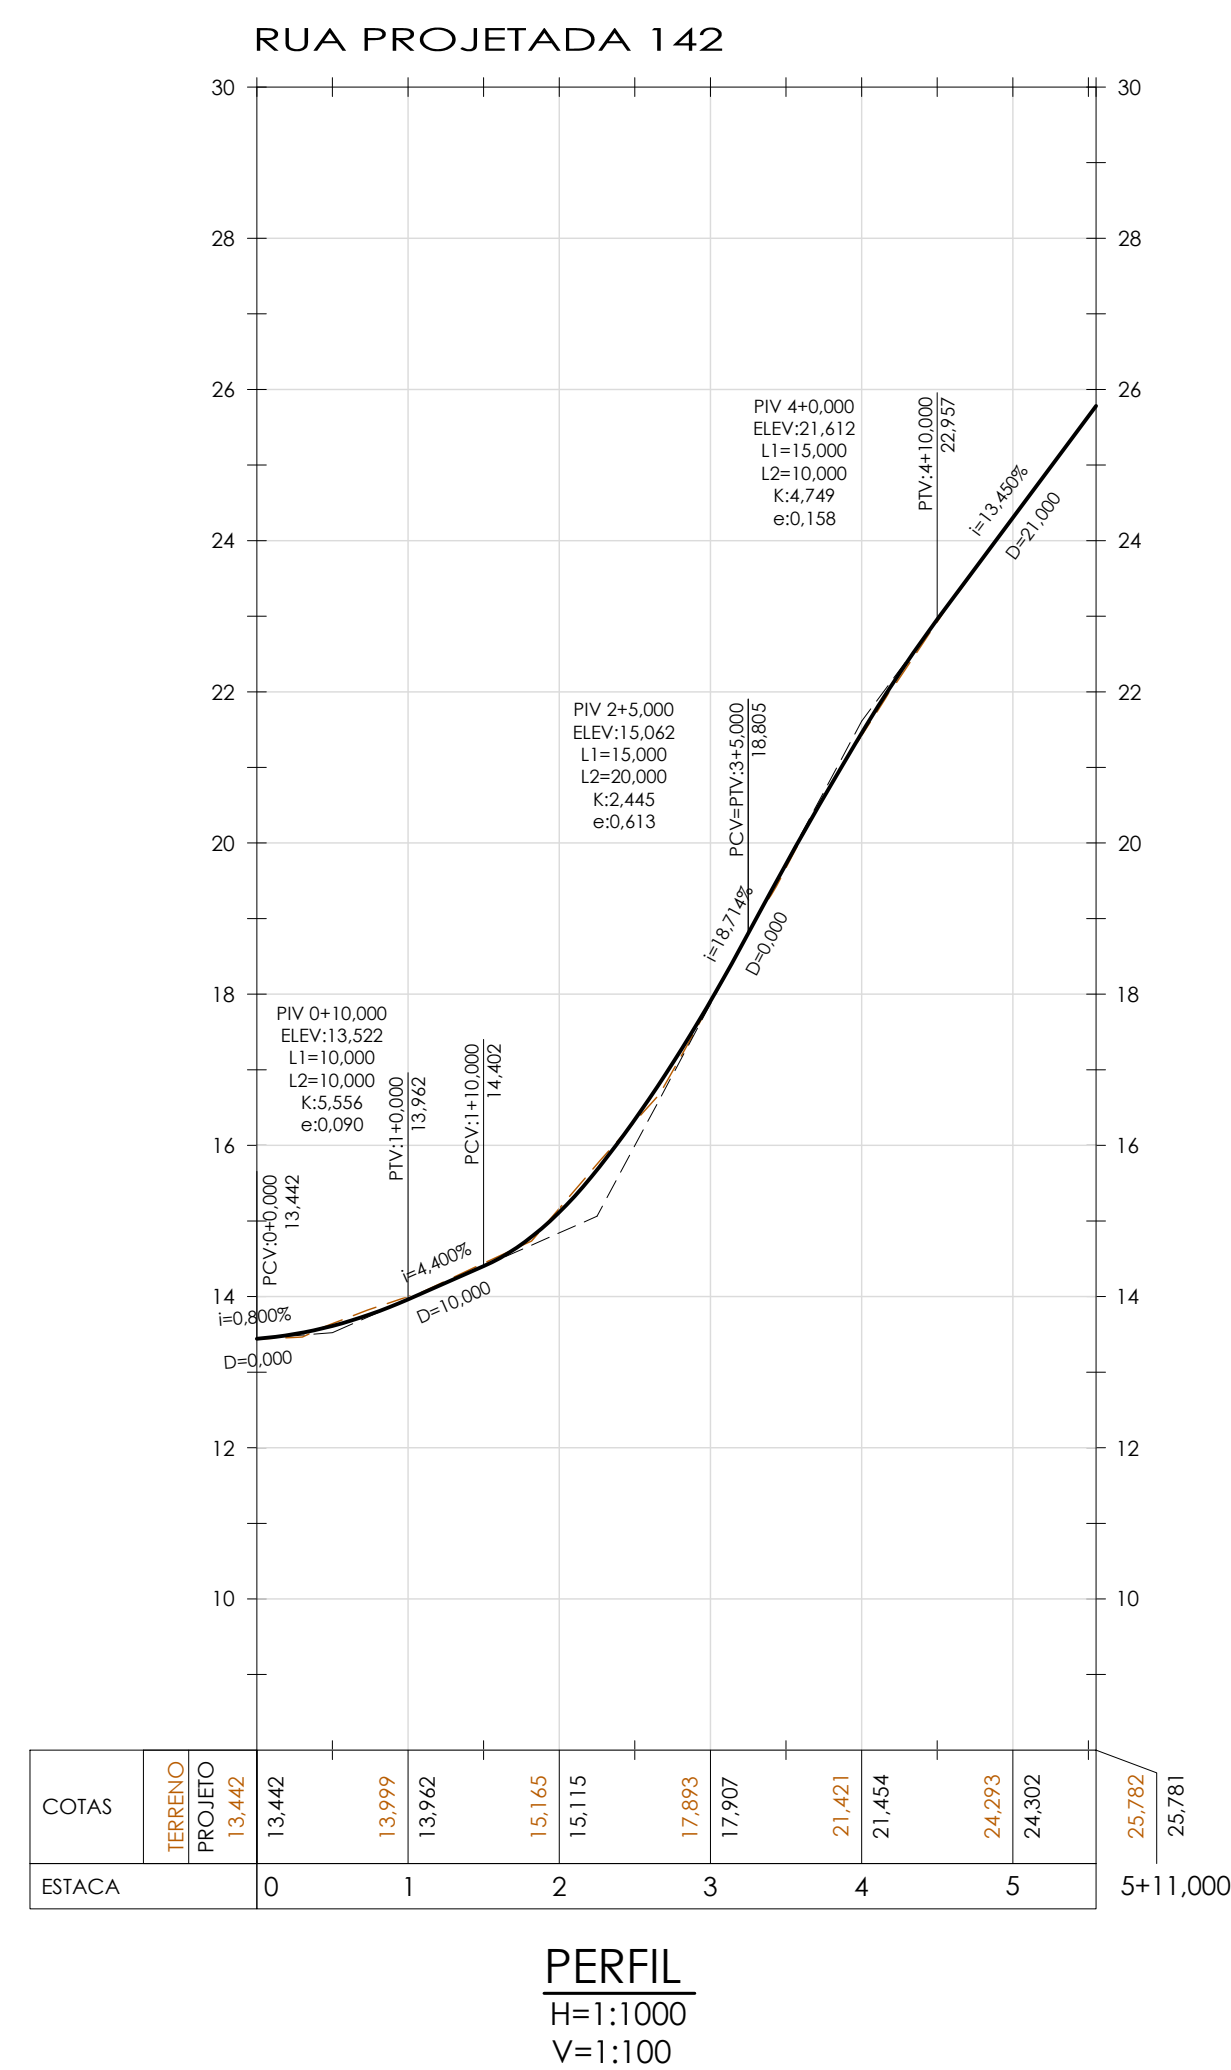
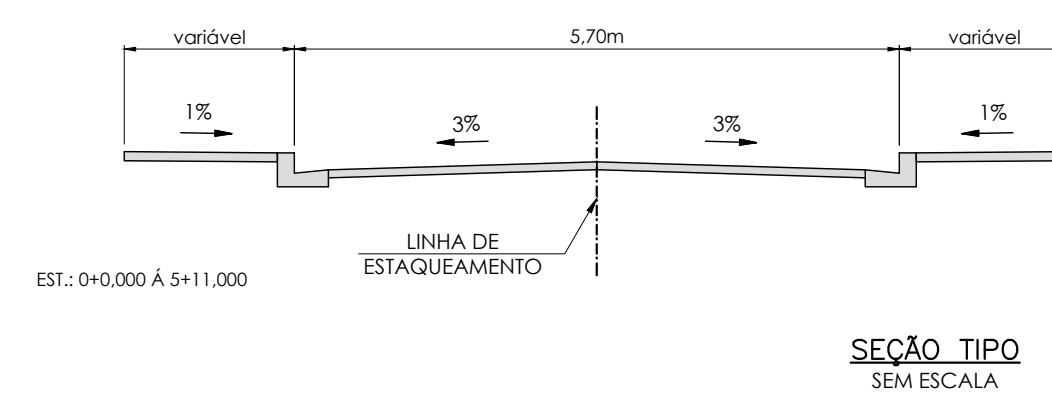


1. DIMENSÕES E ELEVAÇÕES EM METRO, EXCETO ONDE INDICADO;
2. DISTÂNCIA ENTRE ESTACAS = 20m;
3. AS PLACAS DE REGULAMENTAÇÃO TERÃO DIÂMETRO DE 0,50m. AS DE ADVERTÊNCIA TERÃO 0,50m DE LADO E AS R-1 TERÁ DE LADO 0,35m;
4. NOS TRECHOS ONDE EXISTE PINTURA DE EIXO, DEVERÁ TAMBÉM SER EXECUTADA PINTURA BRANCA DE BORDO;
5. EM TODAS AS EMBOCADURAS, EXECUTAR REBAIXO DE CALÇADA INDEPENDENTE DA EXISTÊNCIA DA FAIXA DE TRAVESSIA DE PEDESTRE.

GEOMETRIA	TOPOGRAFIA
	MURO
0	CERCA
	MEIO-FIO
	BORDO DA RUA
	POSTE
	ÁRVORE

- LINHAS DE DIVISÃO DE FLUXOS OPOSTOS
LFO-1 - LINHA SIMPLES CONTÍNUA

- DEMAIS MARCAÇÕES
LBO - LINHA DE BORDO
LRE - LINHA DE RETENÇÃO

[illegible]

SECRETARIA MUNICIPAL DE OBRAS PÚBLICAS

TÍTULO

PROJETO BÁSICO DE GEOMETRIA E SINALIZAÇÃO

PLANTA E PERFIL				
LOCAL	RUA PROJETADA 142 BAIRRO RAIA			ARQ. ELETRÔNICO SQ1012H-1-GSI-PPF.001
Nº	-	ESCALA INDICADA	DATA JULHO/2021	PRANCHA 001/001