



CAIXA DE RALO – SIMPLES, DUPLA E TRIPLA


PLANTA BAIXA

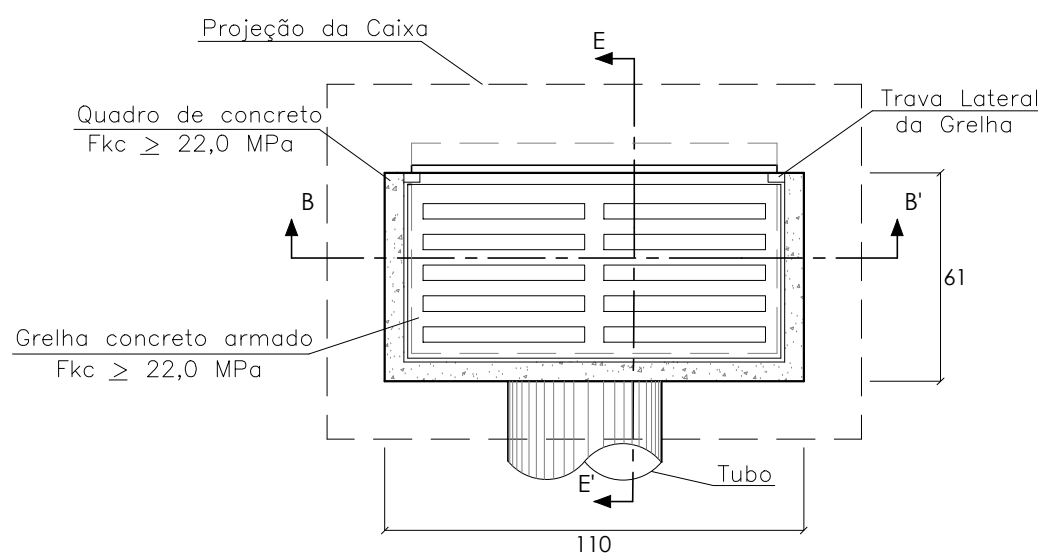


CORTE B - B'

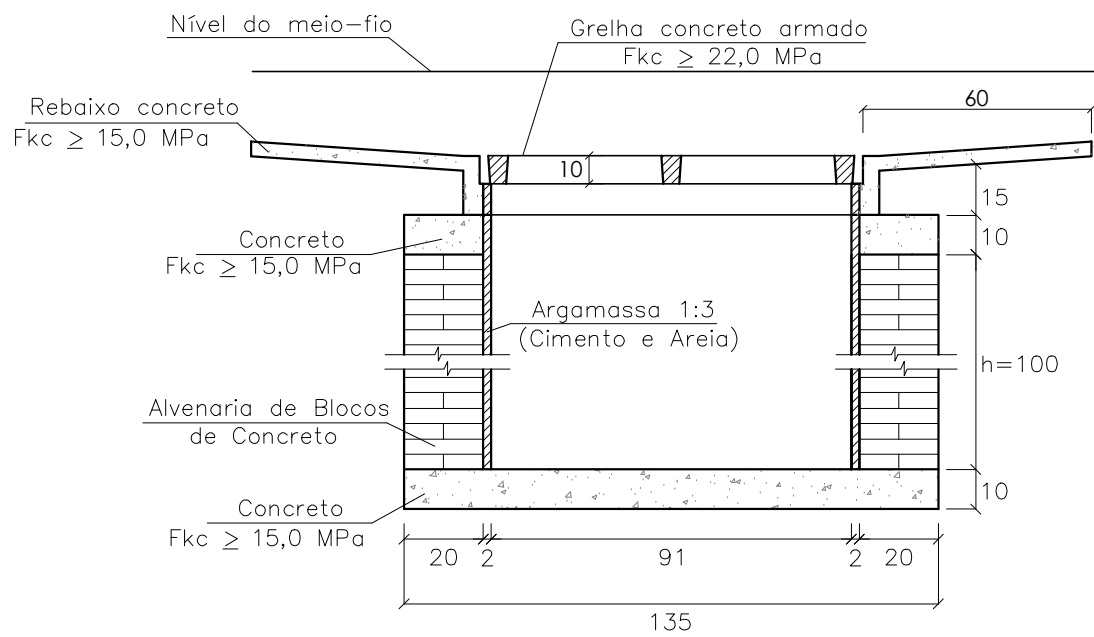


PLANTA BAIXA

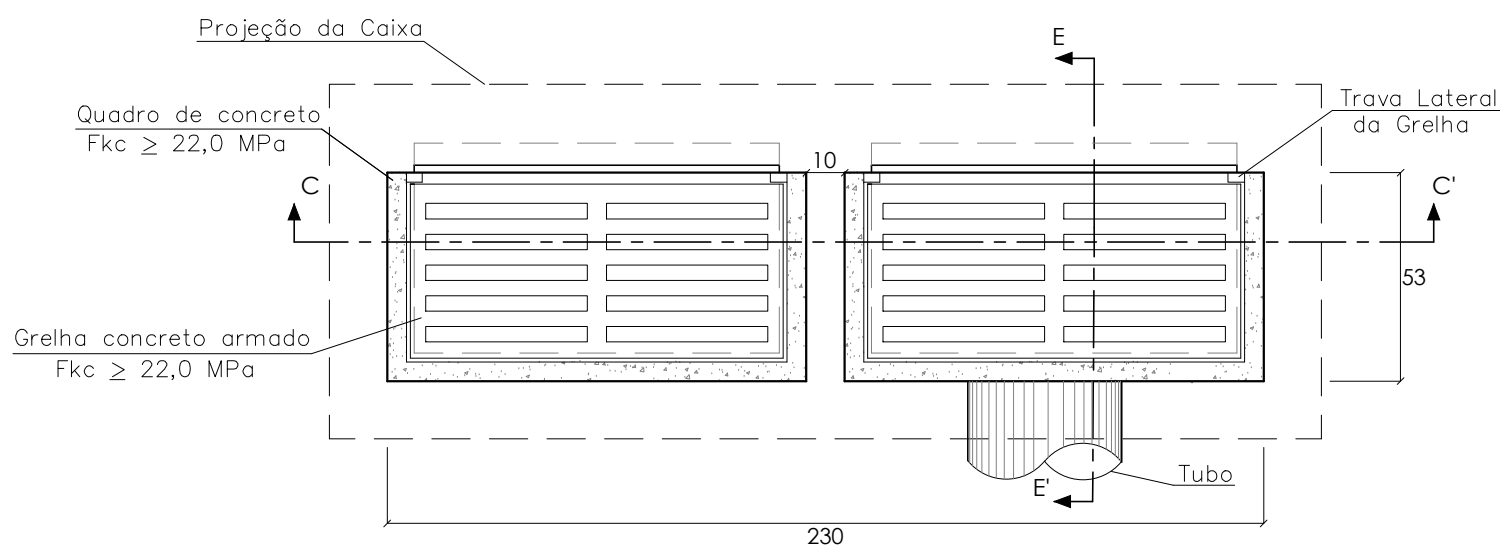


CORTE C - C'

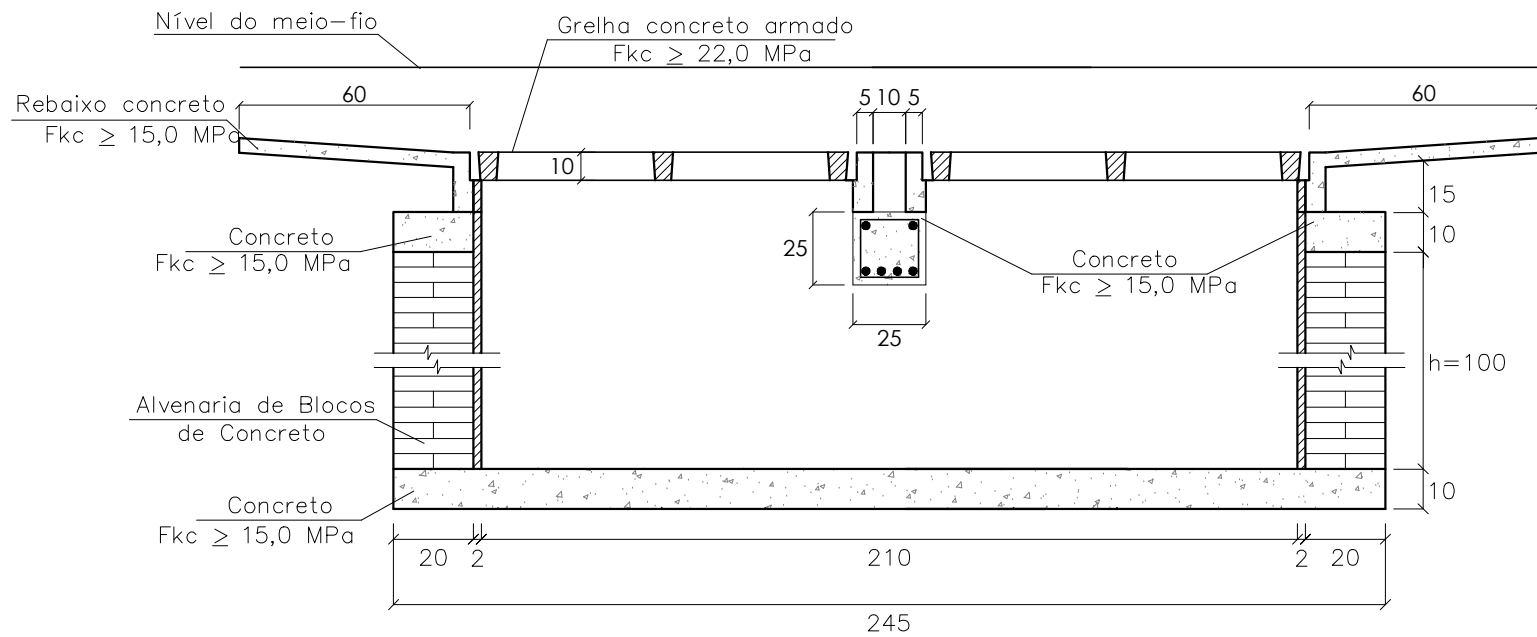


PLANTA BAIXA

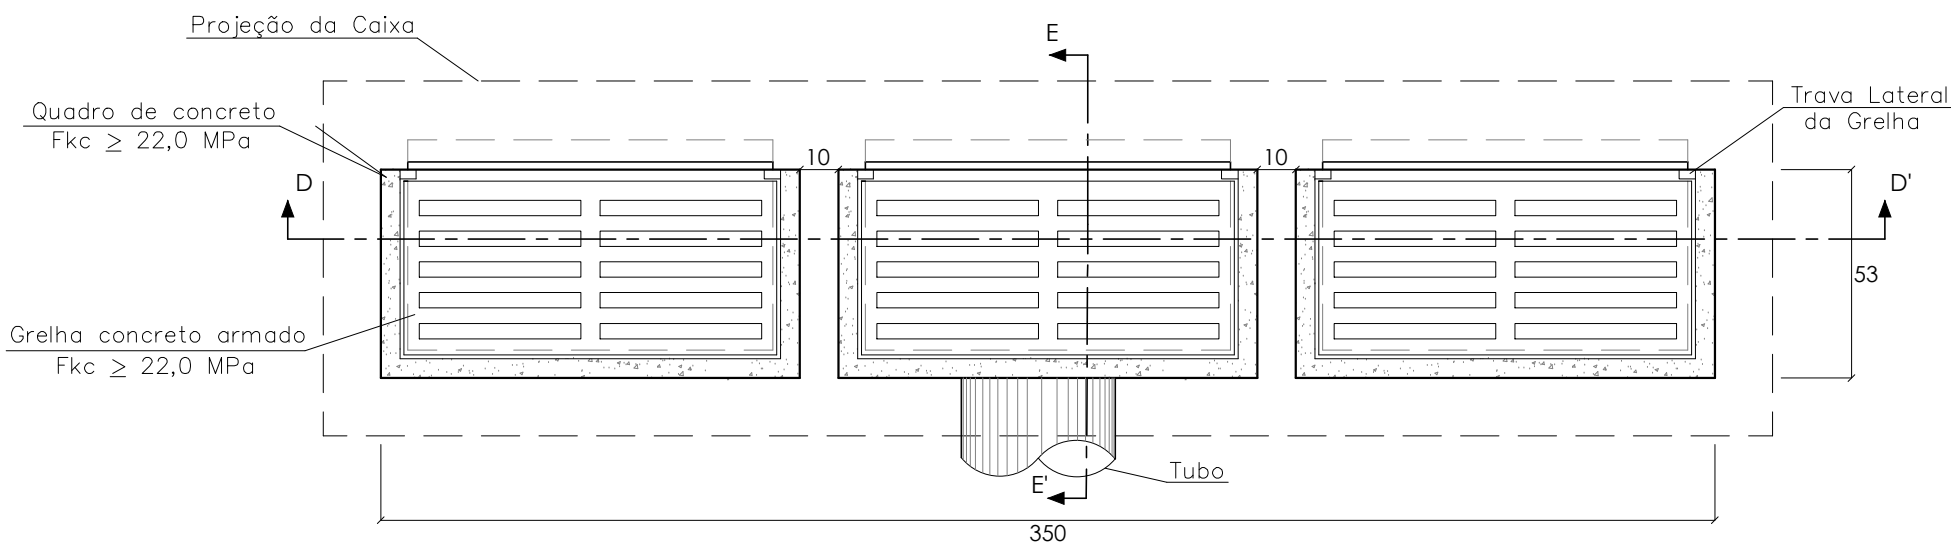


CORTE D - D'

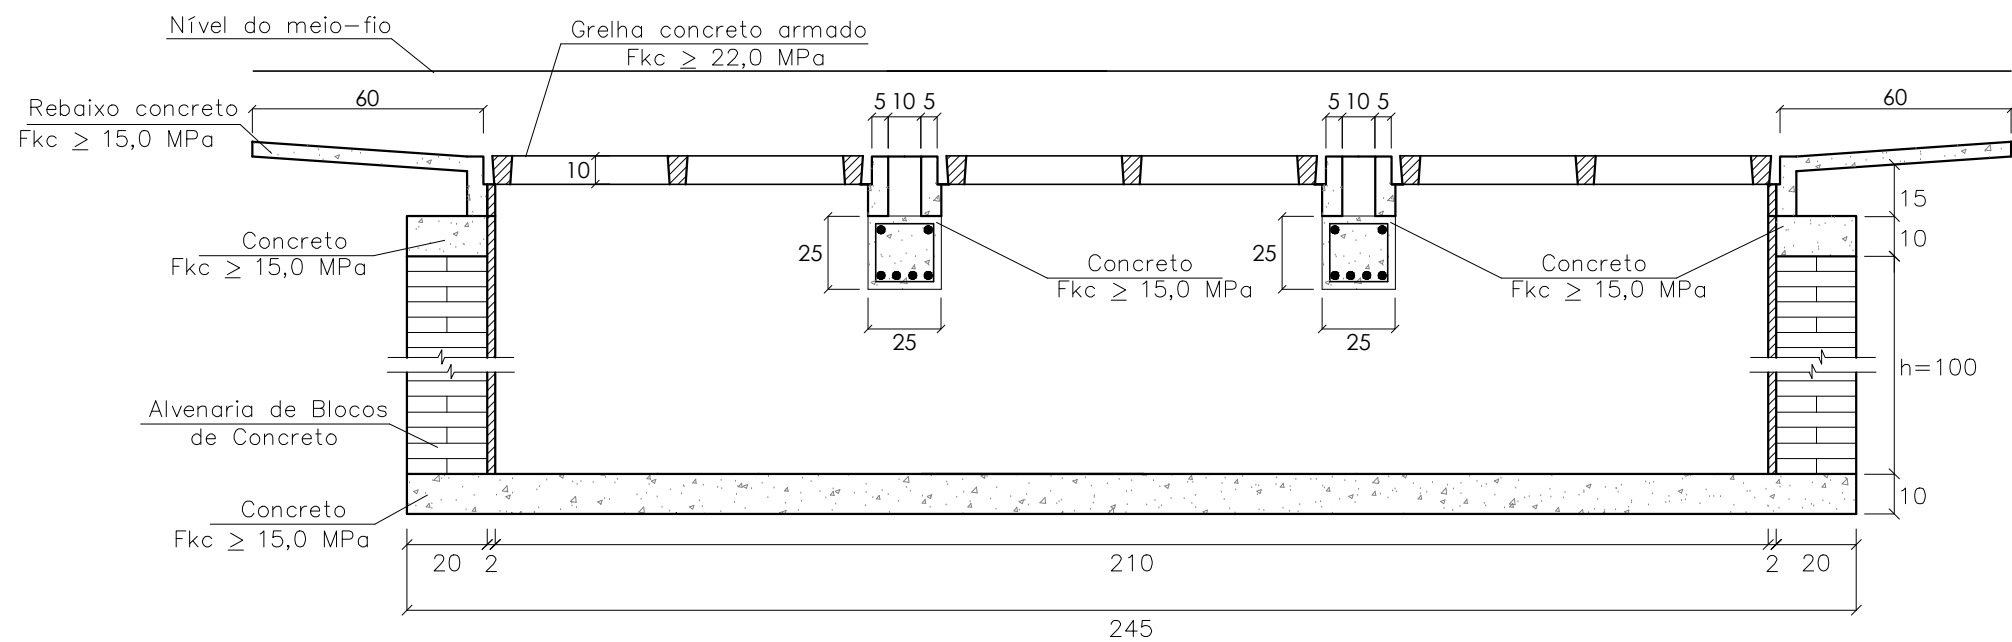

DETALHE DA GRELHA DE CONCRETO ARMADO

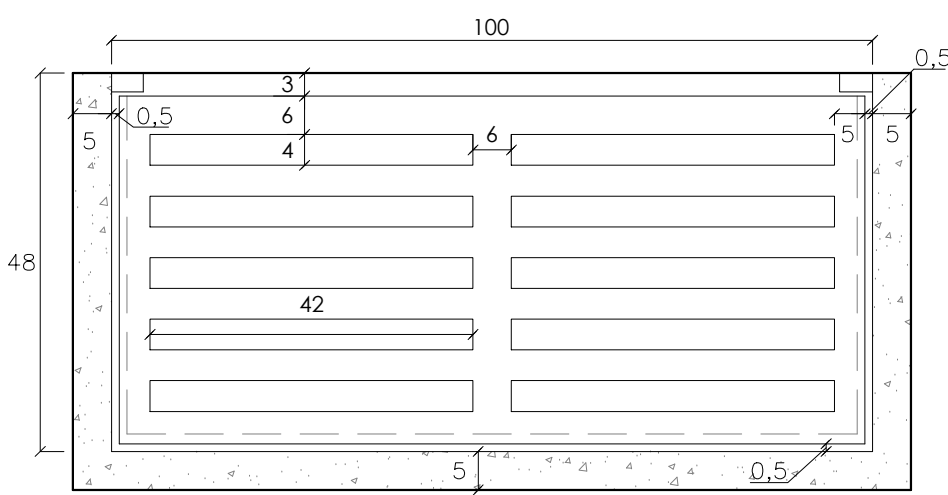


CORTE E - E'

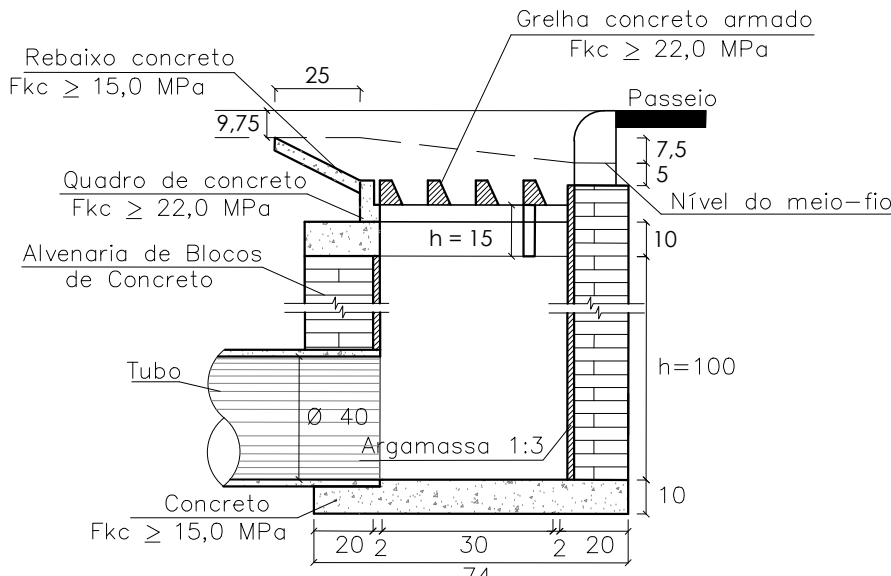


BOCA DE LOBO SIMPLES


PLANTA BAIXA

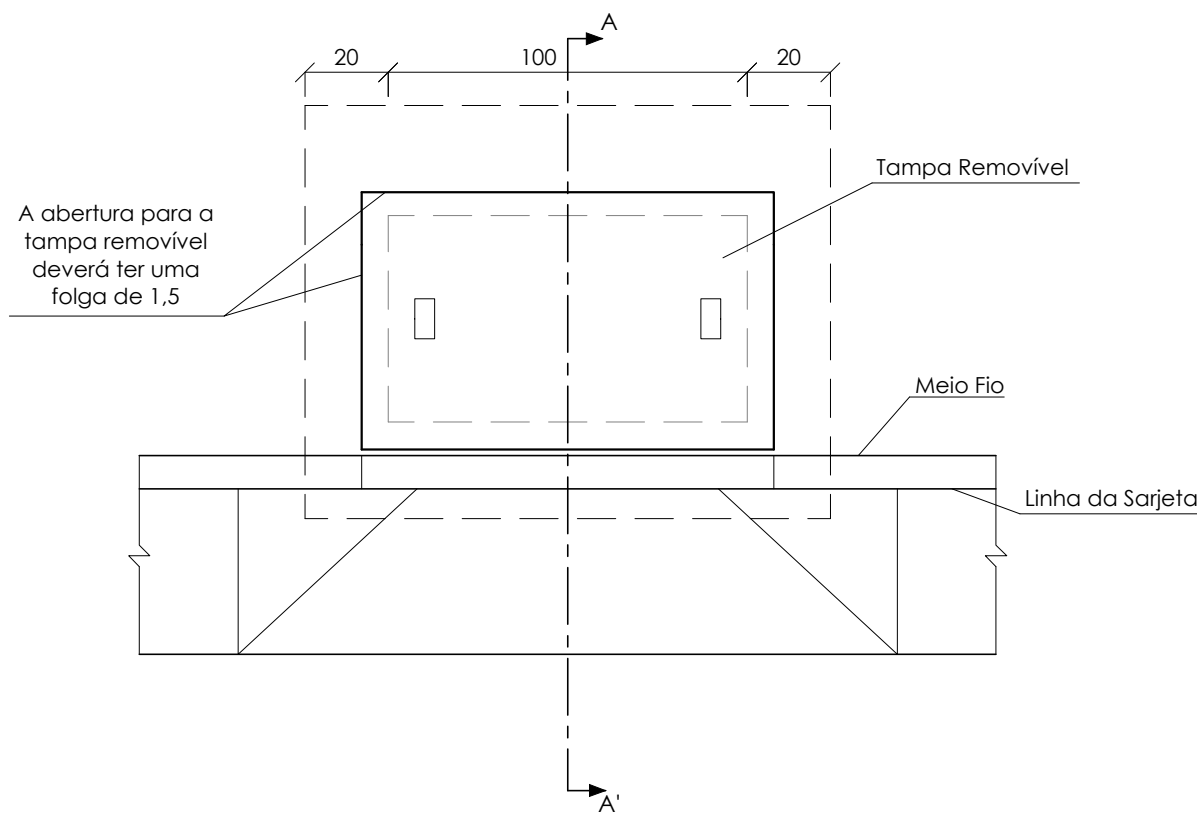

ELEVAÇÃO

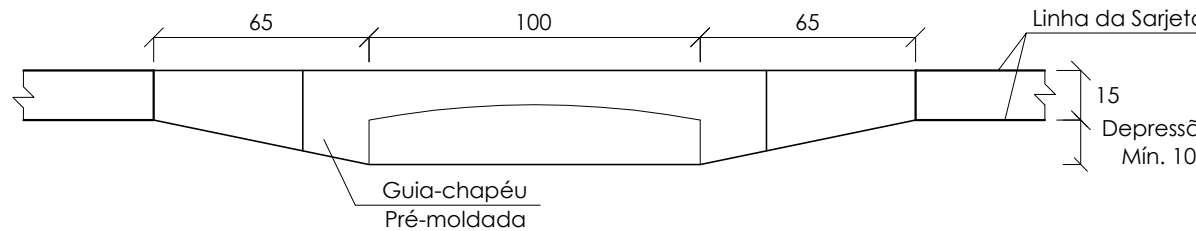

CORTE A - A'

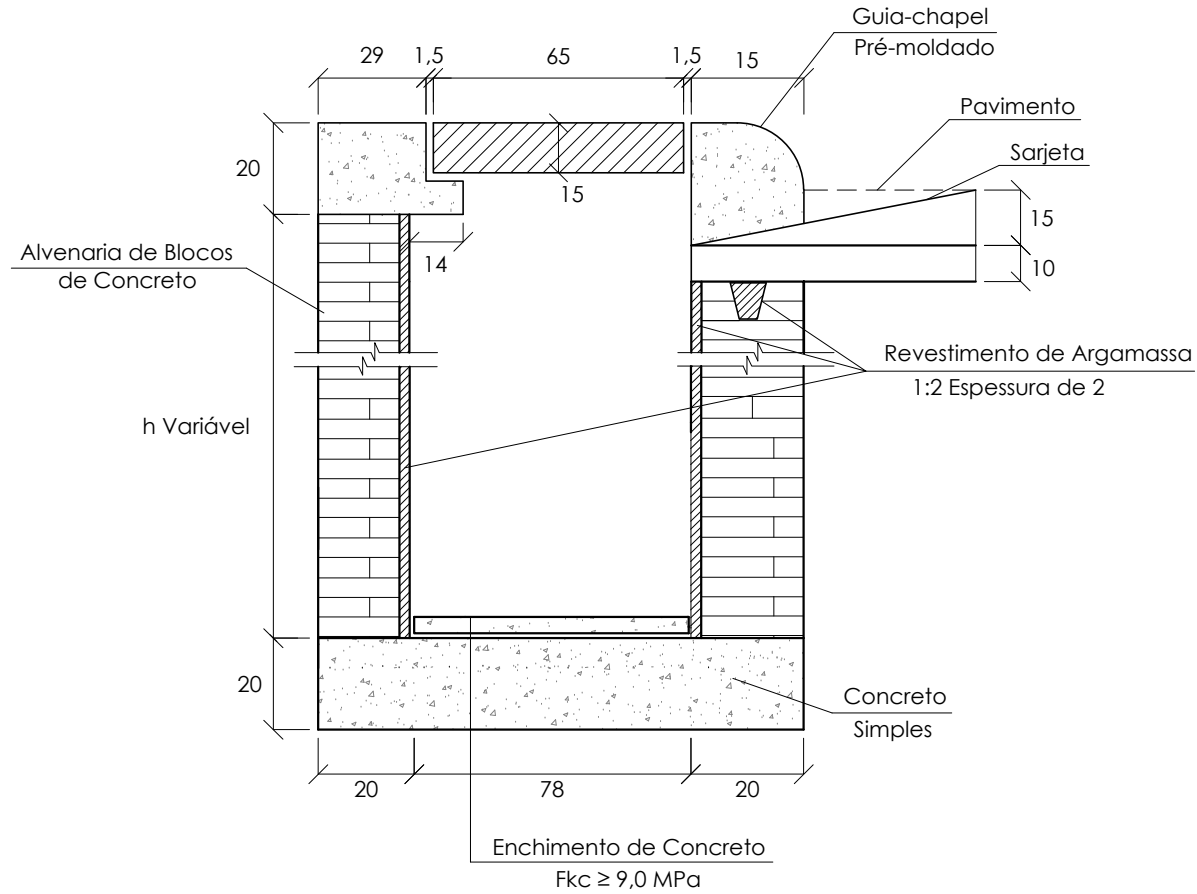

NOTAS:

1. DIMENSÕES E ELEVAÇÕES EM CENTÍMETRO, EXCETO ONDE INDICADO.

0		EMISSÃO INICIAL	03/09/2021	PSAC	MAIOR
REV.		DESCRIÇÃO	DATA	EXEC.	VERIF.
EMITENTE		CONTRATO DE CONSULTORIA EM APOIO TÉCNICO DE ENGENHARIA E ARQUITETURA		EXEC.	PSAC
CONTRATO Nº 050/2019				DES.	CVBB
Assinado de forma digital por MANUEL DA SILVA MACHADO FILHO:83702261753				VER.	MAIOR
MANUEL DA SILVA MACHADO FILHO CREA/RJ 84103206-0					03 / 09 / 21
 PREFEITURA SQUAREMA TRABALHO E RESPEITO					
SECRETARIA MUNICIPAL DE OBRAS PÚBLICAS					
TÍTULO					
PROJETO BÁSICO DE DRENAGEM					
CAIXA DE RALO E BOCA DE LOBO					
LOCAL	BAIRROS MADRESSILVA, PARQUE MARINA, SÃO GERALDO, BACAXÁ, BARREIRA, RAIA, GUARANI, AREAL E RETIRO		ARG.	ELETÔNICO	
Nº		ESCALA	DATA	PRANCHA	
		-	S/ESCALA	SETEMBRO/2021	001/001