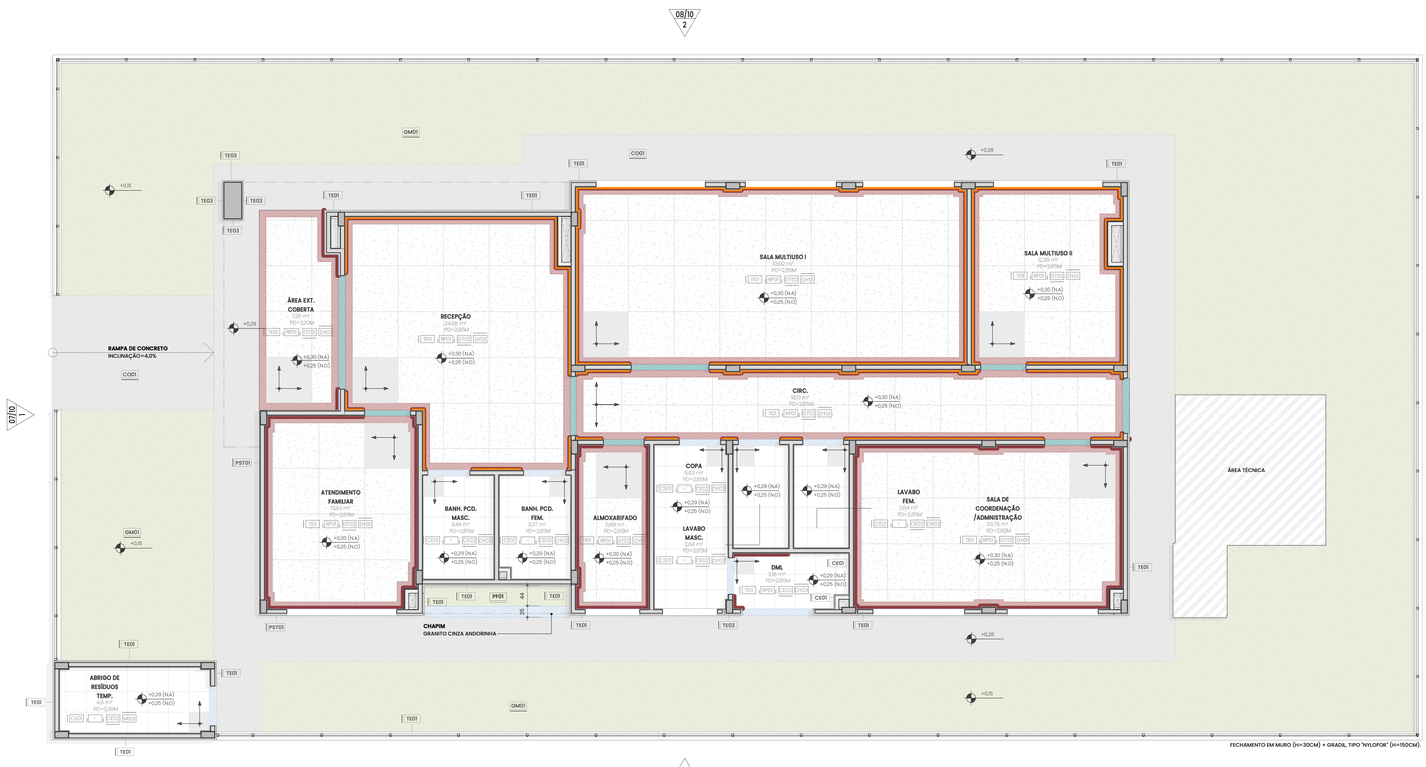

1 ARQ-PB-103-ACABAMENTOS-TÉRREO

Escala: 1 : 50

	SIMBOLOGIA	DESCRIÇÃO
PISOS	CE02	**PORCELANATO** ESMALTADO ACETINADO COM BORDA RETA (RETIFICADO) 45x45CM - COR CINZA CLARO
	CO01	**PASSEIO EM CONCRETO**
	GM01	**GRAMA EM PLACAS**
	PF01	**PLANTA DE FORRAÇÃO**
	GT02	PISO EM **GRANILITE** BRANCO COM GRÂNULOS PRETO, PALHA, CINZA E BRANCO COM BAGUETE PLÁSTICA (JUNTA DE DILATAÇÃO)NA COR PRETA, GRANULOMETRIA Nº 1, ESPESSURA DE 10MM.
		RODAPISO EM **GRANILITE** BRANCO COM GRÂNULOS PRETO, PALHA, CINZA E BRANCO COM BAGUENTE PÁSTICA (JUNTA DE DILATAÇÃO) NA COR PRETA, GRANOLUMETRIA Nº 1, ESPESSURA DE 10MM.
		SOLEIRA EM GRANILITE (MESMO ACABAMENTO DO PISO)
		SOLEIRA EM GRANITO CINZA ANDORINHA

	SIMBOLOGIA	DESCRIÇÃO
RODAPÉ	RP01	**RODAPÉ EM GRANILITE - H=10CM** (MESMO ACABAMENTO DO PISO)

	SIMBOLOGIA	DESCRIÇÃO
PAREDES	CE01	**REVESTIMENTO CERÂMICO COR BRANCA COM PLACAS TIPO ESMALTADA EXTRA NAS DIMENSÕES 33X45CM**
	TE01	**PINTURA TEXTURA ACRÍLICA NA COR BRANCA,** ACABAMENTO FOSCO
	TE02	**PINTURA TEXTURA ACRÍLICA NA COR CINZA CLARO,** ACABAMENTO FOSCO
	TE03	**PINTURA TEXTURA ACRÍLICA NA COR CINZA ESCURO,** ACABAMENTO FOSCO
	TE04	**PINTURA TEXTURA ACRÍLICA NA COR BRANCA,** ACABAMENTO FOSCO - PARA PLATIBANDAS
	TI01	**PINTURA EM TINTA ACRÍLICA NA COR BRANCO NEVE** ACABAMENTO ACETINADO
	PST01	**PASTILHA 10X10CM,** NA COR VERDE CLARO
		RODAMBIO EM MADEIRA COM ACABAMENTO EM LAMINADO COR VERDE CLARO - H=15CM

	SIMBOLOGIA	DESCRIÇÃO
TETO	DY01	**FORRO EM DRYWALL TIPO STANDART E=12,5MM,** COM MASSA E PINTURA ACRÍLICA ACABAMENTO FOSCO, NA COR BRANCO NEVE.
	DY02	**FORRO EM DRYWALL TIPO RF (RESISTENTE A FOGO) E=12,5MM ,** COM MASSA E PINTURA ACRÍLICA DE ACABAMENTO FOSCO, NA COR BRANCA.
	DY03	**FORRO EM DRYWALL TIPO RU (RESISTENTE A UMIDADE)** E=12,5MM, COM MASSA E PINTURA ACRÍLICA DE ACABAMENTO FOSCO, NA COR BRANCA.
	MS01	**MASSA E PINTURA EM TINTA ACRÍLICA** ACABAMENTO FOSCO, NA COR BRANCA.

SÍMBOLO:
PEDRA DE SAÍDA
(INCIO DA PAGINAÇÃO DE PISO)

SÍMBOLO:
ÁREA TÉCNICA

REVISÃO	DATA	DESCRIÇÃO	EXEC.	VERIFI.
R01	08/07/2022	AJUSTE NO ALINHAMENTO DA JANELA (J405) E AJUSTE NA PLANTA DE ACABAMENTOS	07/07/2022	08/07/2022
R00	16/05/2022	EMISSÃO INICIAL	14/05/2022	16/05/2022

EMITENTE

CONSÓRCIO QUANTA / TETRIS / FLEX
CONTRATO Nº 006/2022

MARCOS CAMARA REBELO - CREA/RJ - 200727911-8

EXEC.	MCR	14/05/2022
DES.	MH	14/05/2022
VER.	MCR	15/05/2022

PREFEITURA SAQUAREMA
TRABALHO E RESPEITO

SECRETARIA MUNICIPAL DE DESENVOLVIMENTO ECONÔMICO

TÍTULO
COMPLEXO EDUCACIONAL - BONSUCESSO
PROJETO BÁSICO DO APOIO EDUCACIONAL
PLANTA DE ACABAMENTOS

LOCALIZAÇÃO: ESTRADA DE BONSUCESSO, BAIRRO BONSUCESSO- 2º DISTRITO - SAQUAREMA/RJ		ARQ. ELETRÔNICO: SQ-OS012-BONSUCESSO-AE-PB-ARQ-R01.RVT	
Nº DOCUMENTO: PD003 -SBP002	ESCALA: INDICADA	DATA: MAIO/2022	PRANCHA: 03/10