

CHAPIM
GRANITO CINZA ANDORINHA
LARGURA 25CM

TE02
TEXTURA ACRÍLICA COM
ACABAMENTO FOSCO
COR CINZA CLARO


DY01
FORRO EM DRYWALL TIPO STANDART E=12,5MM,
COM MASSA E PINTURA ACRÍLICA
ACABAMENTO FOSCO
COR BRANCO NEVE

TE01
TEXTURA ACRÍLICA COM
ACABAMENTO FOSCO
COR BRANCA

TI01
PINTURA EM TINTA ACRÍLICA
ACABAMENTO FOSCO
COR BRANCO NEVE

OD01
GRADIL METÁLICO EM PAINEL DE
AÇO GALVANIZADO TIPO NYLOFOR
PINTURA NAVAL NA COR VERDE

CE01
REVESTIMENTO CERÂMICO COM
PLACAS TIPO ESMALTADA EXTRA
NAS DIMENSÕES 33X45CM
COR BRANCA

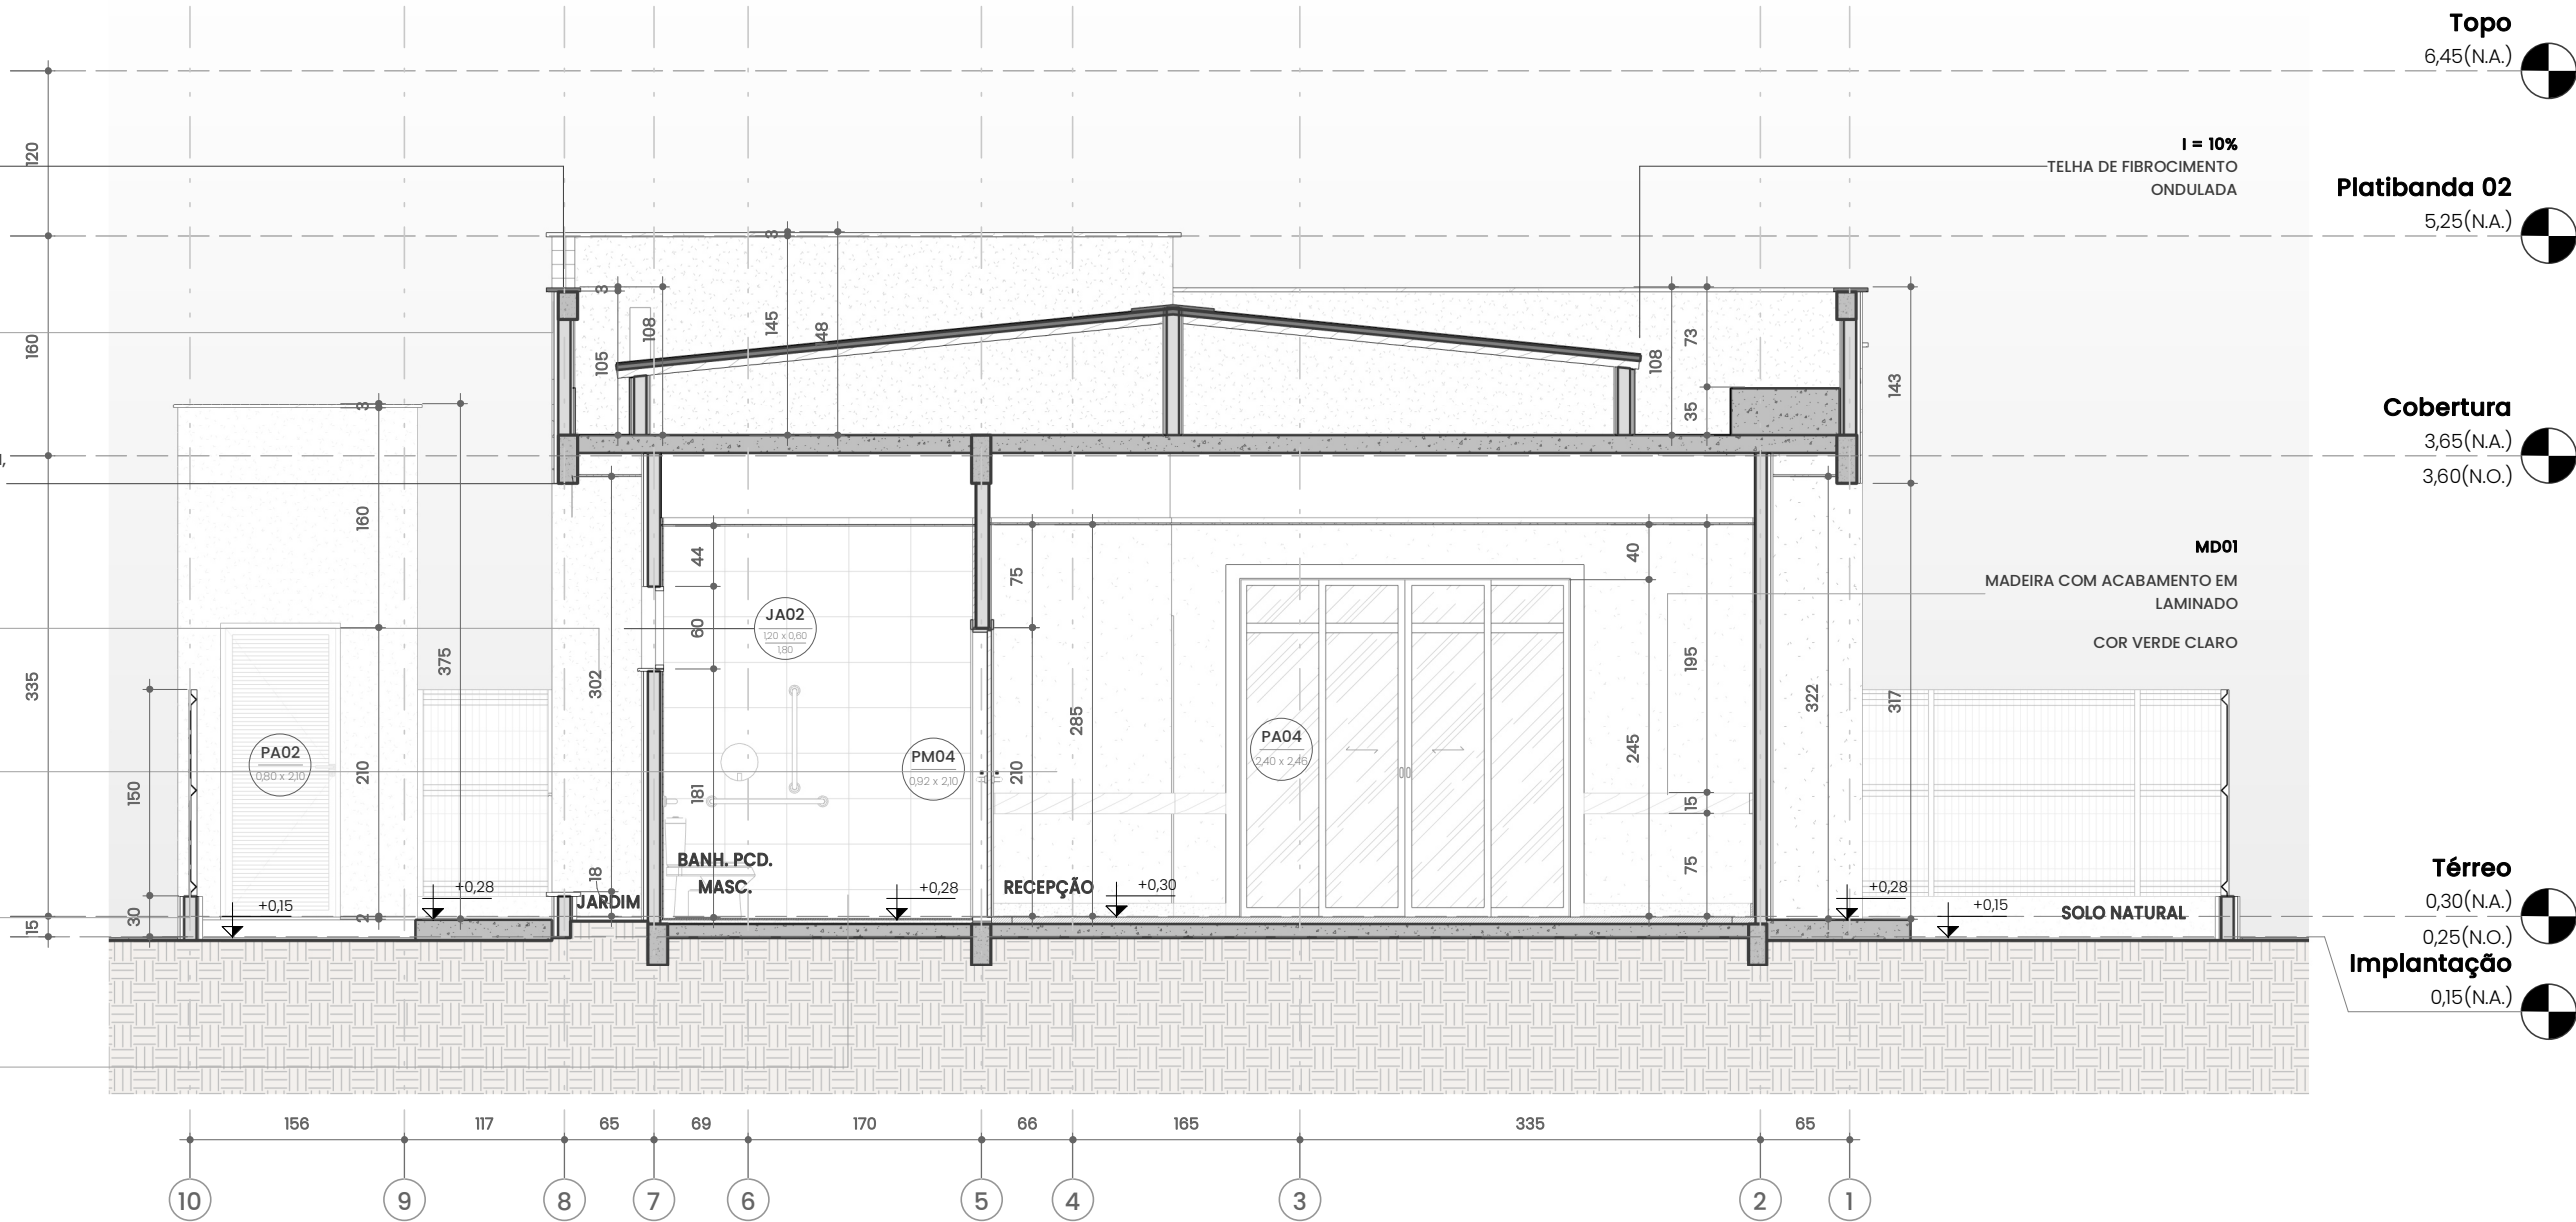

1 ARQ-PB-133-CORTE TRANSVERSAL

Escala: 1: 50

CHAPIM
GRANITO CINZA ANDORINHA
LARGURA 25CM

TE04
TEXTURA ACRÍLICA NA COR
BRANCA
ACABAMENTO FOSCO


DY01
FORRO EM DRYWALL TIPO STANDART E=12,5MM,
COM MASSA E PINTURA ACRÍLICA
ACABAMENTO FOSCO
COR BRANCO NEVE

DY03
FORRO EM DRYWALL TIPO RU (RESISTENTE A
UMIDADE) E=12,5MM, COM MASSA E PINTURA
ACRÍLICA DE ACABAMENTO FOSCO
COR BRANCO NEVE

TI01
PINTURA EM TINTA ACRÍLICA
ACABAMENTO FOSCO
COR BRANCO NEVE

OD01
GRADIL METÁLICO EM PAINEL DE
AÇO GALVANIZADO TIPO NYLOFOR
PINTURA NAVAL NA COR VERDE

CE01
REVESTIMENTO CERÂMICO COM
PLACAS TIPO ESMALTADA EXTRA
NAS DIMENSÕES 33X45CM
COR BRANCA

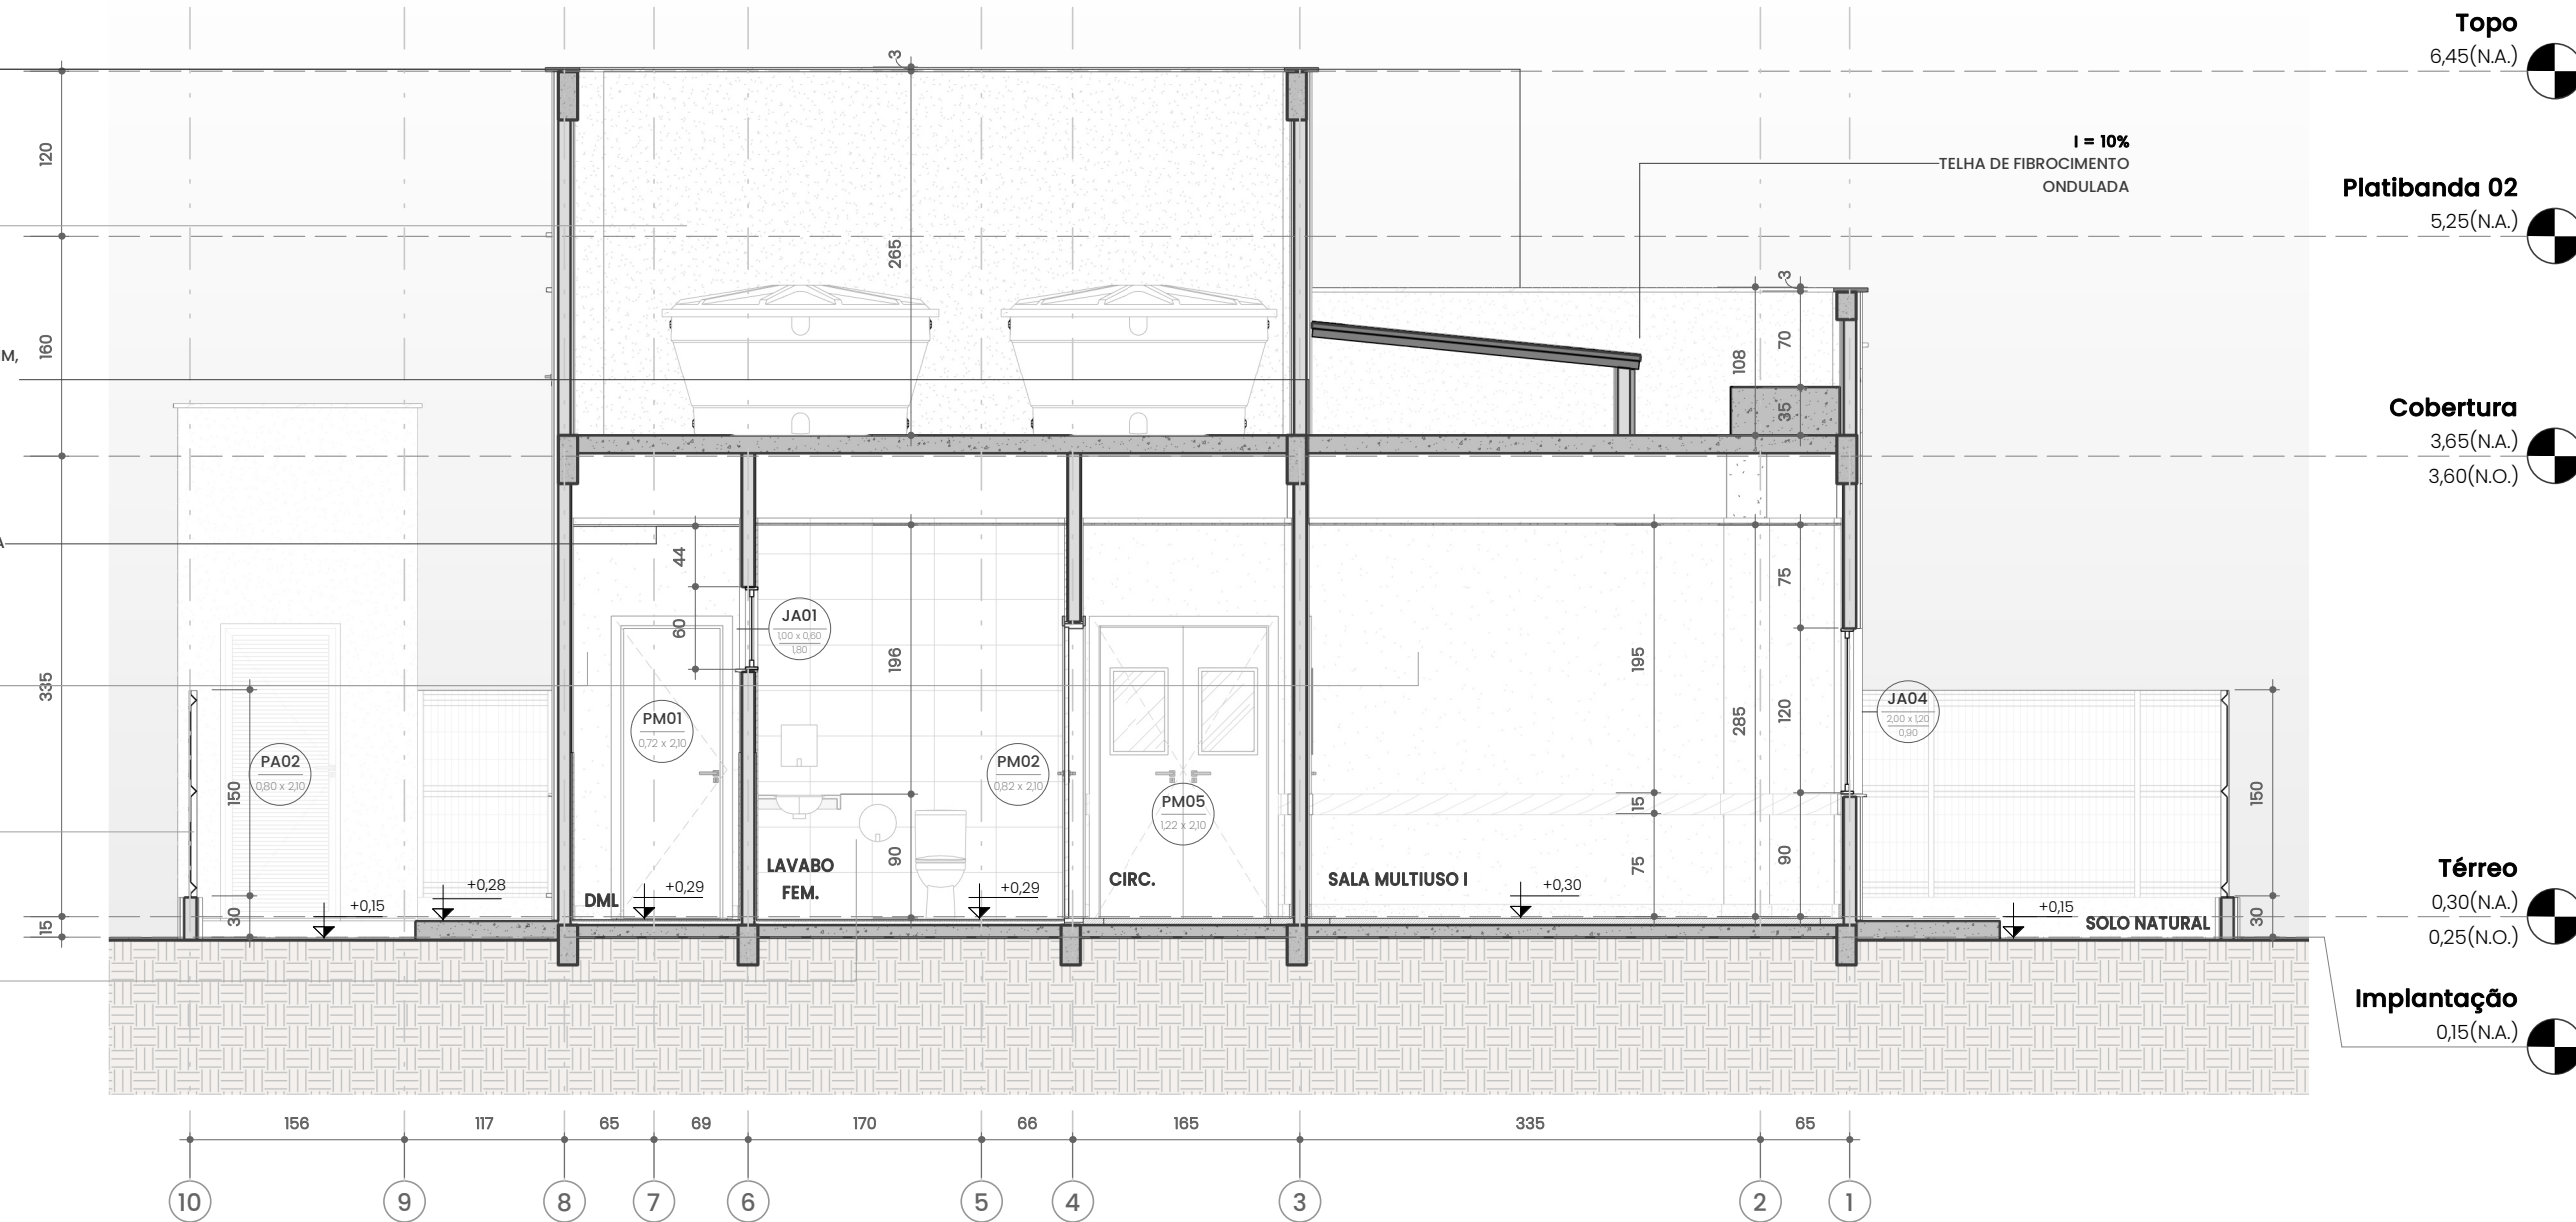

2 ARQ-PB-134-CORTE TRANSVERSAL

Escala: 1: 50

QUADRO DE PORTAS				
CÓD.	DIM. (M)		FUNCIONAMENTO	MATERIAL/ACABAMENTO
	LAR.	ALT.		
GD01	2,50	1,80	PORTA DE ABRIR COM 2 FOLHAS	GRADIL METÁLICO EM PAINEL DE AÇO GALVANIZADO TIPO NYLOFOR COM PINTURA NAVAL NA COR VERDE
GD02	1,40	0,90	PORTA DE ABRIR COM 2 FOLHAS	CANTONEIRAS 5/8" E CHAPA DE FERRO 1/8" COM PINTURA NA COR BRANCA
PA01	0,65	0,85	PORTA DE ABRIR COM 1 FOLHA	ALUMÍNIO ANODIZADO NA COR PRETA EM VENEZIANA
PA02	0,80	2,10	PORTA DE ABRIR COM 1 FOLHA	ALUMÍNIO ANODIZADO NA COR PRETA EM VENEZIANA
PA03	1,22	2,10	PORTA DE ABRIR COM 2 FOLHAS	ALUMÍNIO ANODIZADO NA COR PRETA EM VENEZIANA
PA04	2,40	2,46	PORTA DE CORRER COM 4 FOLHAS (2 FIXAS + 2 MÓVEIS) + BANDEIRA SUPERIOR FIXA (H=40CM)	ALUMÍNIO ANODIZADO NA COR PRETA + VIDRO LAMINADO INCOLOR DE 6MM
PM01	0,72	2,10	PORTA DE ABRIR COM 1 FOLHA	COM NÚCLEO SEMI-SÓLIDO (SARRAFEADO) COM ACABAMENTO MELAMÍNICO BRANCO (USO).
PM02	0,82	2,10	PORTA DE ABRIR COM 1 FOLHA	COM NÚCLEO SEMI-SÓLIDO (SARRAFEADO) COM ACABAMENTO MELAMÍNICO BRANCO (USO).
PM03	0,92	2,10	PORTA DE ABRIR COM 1 FOLHA	COM NÚCLEO SEMI-SÓLIDO (SARRAFEADO) COM ACABAMENTO MELAMÍNICO BRANCO (USO).
PM04	0,92	2,10	PORTA DE ABRIR COM 1 FOLHA	MADEIRA COM NÚCLEO SEMI-SÓLIDO (SARRAFEADO) COM ACABAMENTO MELAMÍNICO BRANCO (USO) + PUXADOR PCD
PM05	1,22	2,10	PORTA DE ABRIR COM 2 FOLHAS	MADEIRA COM NÚCLEO SEMI-SÓLIDO (SARRAFEADO) COM ACABAMENTO MELAMÍNICO BRANCO (USO) + VISOR EM VIDRO INCOLOR 4MM
PM06	1,62	2,10	PORTA DE ABRIR COM 2 FOLHAS	MADEIRA COM NÚCLEO SEMI-SÓLIDO (SARRAFEADO) COM ACABAMENTO MELAMÍNICO BRANCO (USO) + VISOR EM VIDRO INCOLOR 4MM

QUADRO DE JANELAS					
CÓD.	DIM. (M)			COMENTÁRIOS	DESCRIÇÃO
	LAR.	ALT.	ALT. PEIT.		
JA01	1,00	0,60	1,80	JANELA DE CORRER COM 2 FOLHAS (1 FIXA + 1 MÓVEL)	ALUMÍNIO ANODIZADO PRETO + VIDRO LAMINADO INCOLOR E= 6MM (3+3)
JA02	1,20	0,60	1,80	JANELA TIPO "MAXIM-AR" COM 1 FOLHA	ALUMÍNIO ANODIZADO PRETO + VIDRO LAMINADO INCOLOR E= 6MM (3+3)
JA03	1,20	1,20	0,90	JANELA DE CORRER COM 2 FOLHAS (1 FIXA + 1 MÓVEL)	ALUMÍNIO ANODIZADO PRETO + VIDRO LAMINADO INCOLOR E= 6MM (3+3)
JA04	2,00	1,20	0,90	JANELA DE CORRER COM 4 FOLHAS (2 FIXAS + 2 MÓVEIS)	ALUMÍNIO ANODIZADO PRETO + VIDRO LAMINADO INCOLOR E= 6MM (3+3)
JA05	2,40	1,20	0,90	JANELA DE CORRER COM 4 FOLHAS (2 FIXAS + 2 MÓVEIS)	ALUMÍNIO ANODIZADO PRETO + VIDRO LAMINADO INCOLOR E= 6MM (3+3)

R01	08/07/2022	AJUSTE NO ALINHAMENTO DA JANELA (JA05) E AJUSTE NA PLANTA DE ACABAMENTOS	07/07/2022	08/07/2022
R00	15/05/2022	EMIÇÃO INICIAL	14/05/2022	15/05/2022
REVISÃO	DATA	DESCRIÇÃO	EXEC.	VERIF.
EMITENTE			EXEC.	14/05/2022
CONSORCIO QUANTA / TETRIS / FLEX			DEB.	14/05/2022
CONTRATO Nº 006/2022			VER.	15/05/2022
MARCOS CAMARA REBELO - CREA/RJ - 200727911-8				
 PREFEITURA SQUAREMA TRABALHO E RESPEITO				
SECRETARIA MUNICIPAL DE DESENVOLVIMENTO ECONÔMICO				
TÍTULO COMPLEXO EDUCACIONAL - BONSUCESSO PROJETO BÁSICO DO APOIO EDUCACIONAL CORTES TRANSVERSAIS				
LOCALIZAÇÃO ESTRADA DE BONSUCESSO, BAIRRO BONSUCESSO- 2º DISTRITO - SAQUAREMA/RJ		ARQ. ELETRÔNICO SQ- OS012- BONSUCESSO-AE-PB-ARQ-R01.RVT		
Nº DOCUMENTO PD003 - SBP002		ESCALA INDICADA	DATA MAIO/2022	FRANCHA 05/10