


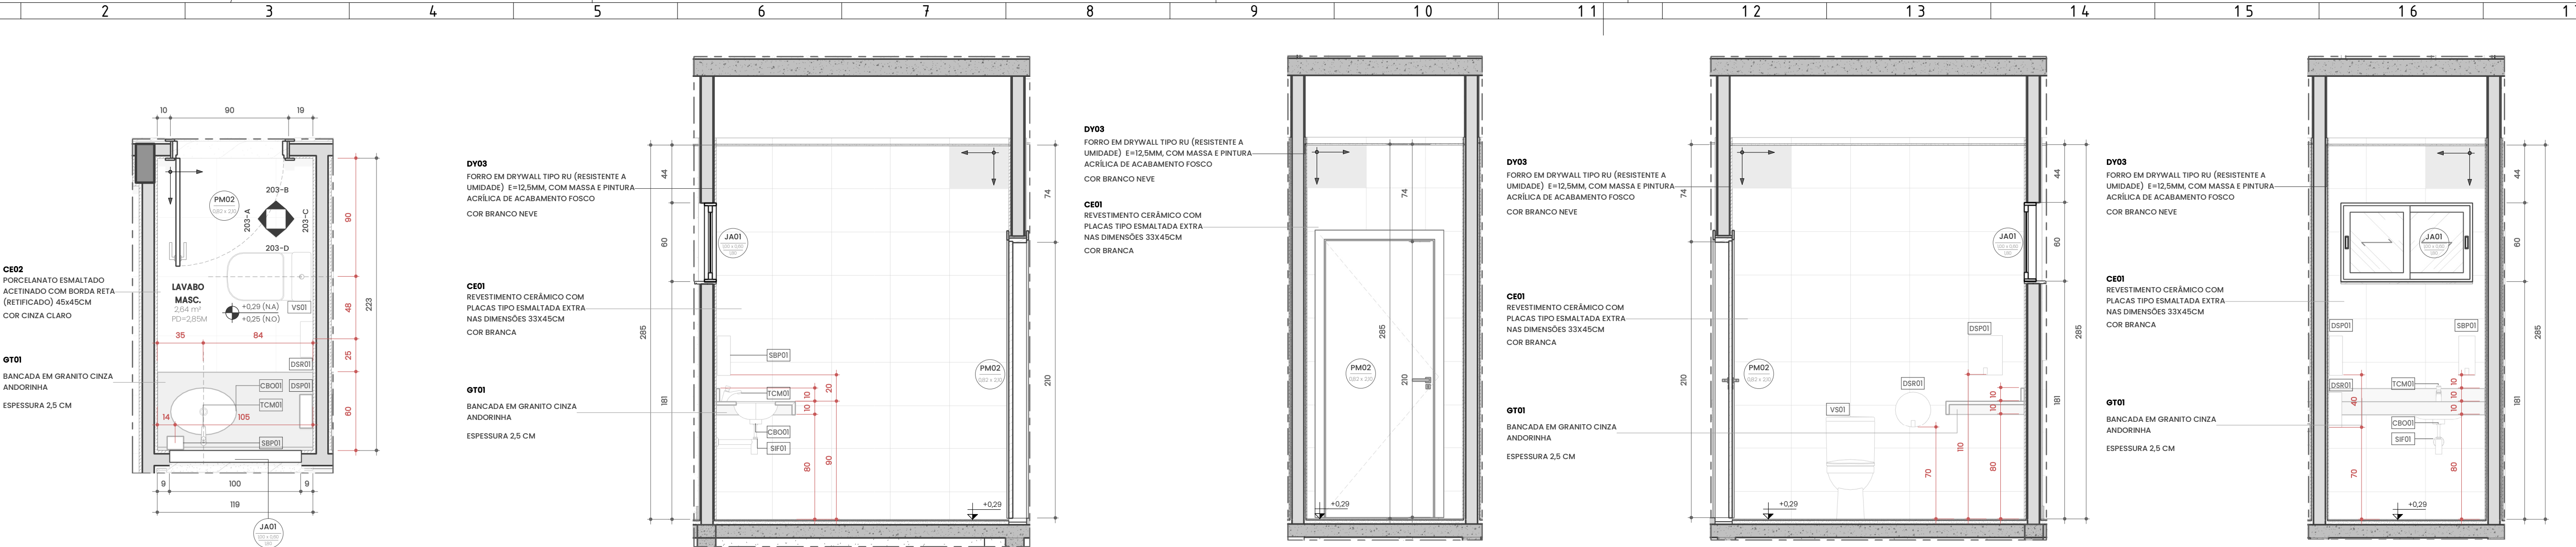

1 ARQ-PB-203-PLB-AMP-LAVABO MASC.

Escala: 1: 25

2 203-A

Escala: 1: 25

3 203-B

Escala: 1: 25


4 203-C

Escala: 1: 25

5 203-D

Escala: 1: 25

NOTA
CONSIDERAR OS MESMOS DETALHES, COTAS E ESPECIFICAÇÕES PARA O LAVABO FEMININO

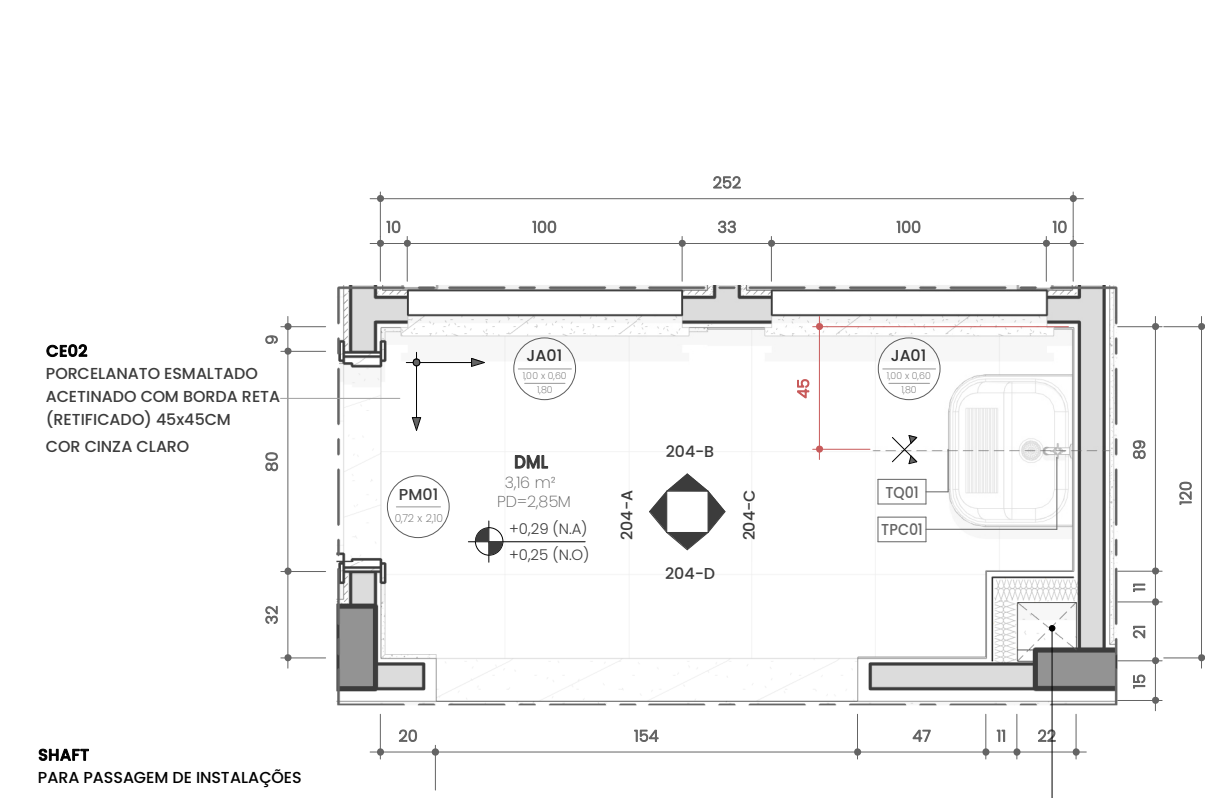

6 ARQ-PB-204-PLB-AMP-DML

Escala: 1: 25

7 204-A

Escala: 1: 25

8 204-B


Escala: 1: 25

9 204-C

Escala: 1: 25

10 204-D

Escala: 1: 25

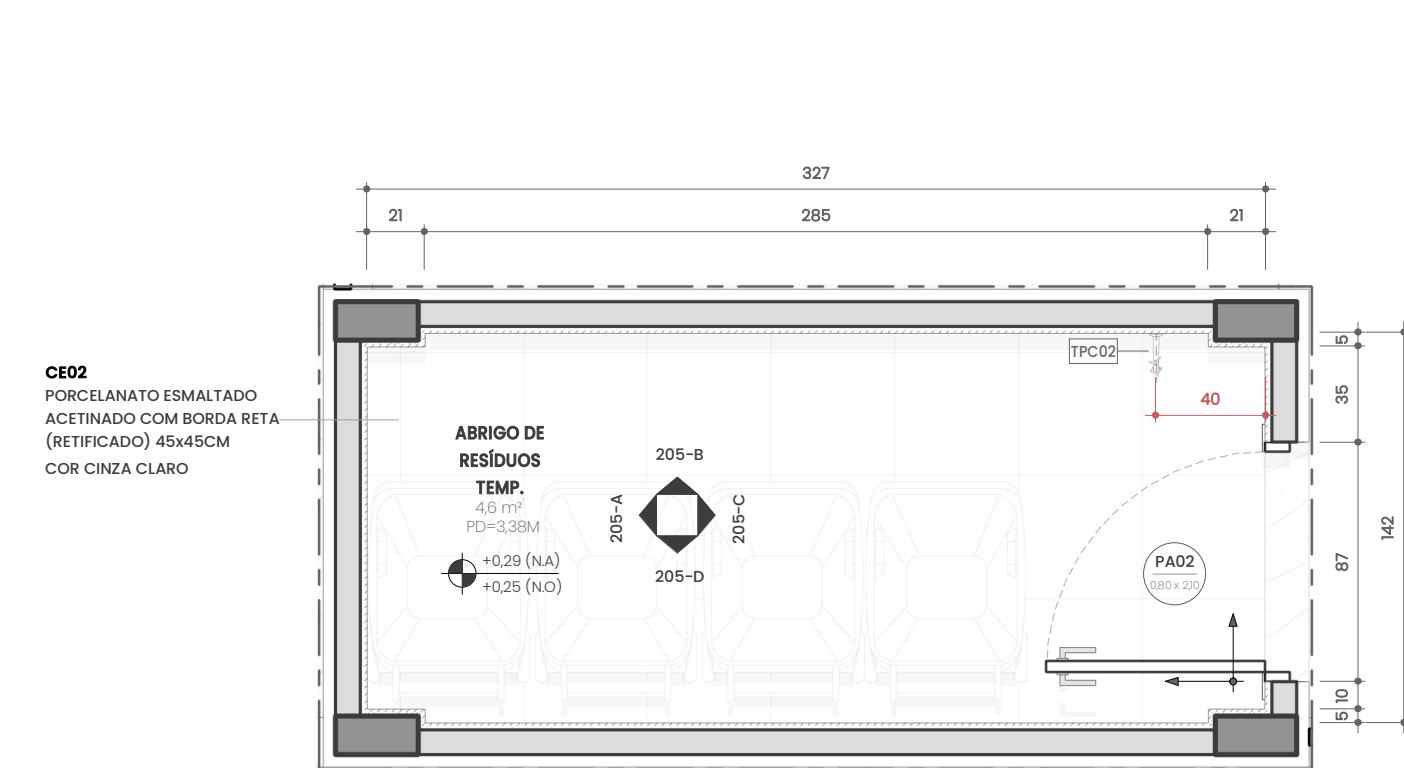

11 ARQ-PB-205-PLB-AMP-ABRIGO DE RESÍDUOS

Escala: 1: 25

12 205-A

Escala: 1: 25

13 205-B

Escala: 1: 25

14 205-C

Escala: 1: 25

15 205-D

Escala: 1: 25

QUADRO DE PORTAS				
CÓD.	DIM. (M)		FUNCIONAMENTO	MATERIAL/ACABAMENTO
	LAR.	ALT.		
GD01	2,50	1,80	PORTA DE ABIR COM 2 FOLHAS	GRADIL METÁLICO EM PAINEL DE AÇO GALVANIZADO TIPO NYLOROM COM PINTURA NAVAL NA COR VERDE
GD02	1,40	0,90	PORTA DE ABIR COM 2 FOLHAS	CANTONEIRAS 5/8" E CHAPA DE FERRO 1/8" COM PINTURA NA COR BRANCA
PA01	0,65	0,85	PORTA DE ABIR COM 1 FOLHA	ALUMÍNIO ANODIZADO NA COR PRETA EM VENEZIANA
PA02	0,80	2,30	PORTA DE ABIR COM 1 FOLHA	ALUMÍNIO ANODIZADO NA COR PRETA EM VENEZIANA
PA03	1,22	2,30	PORTA DE ABIR COM 2 FOLHAS	ALUMÍNIO ANODIZADO NA COR PRETA EM VENEZIANA
PA04	2,40	2,46	PORTA DE CORRER COM 4 FOLHAS (2 FIXAS + 2 MÓVEIS) + BANDEIRA SUPERIOR FIXA (H=40CM)	ALUMÍNIO ANODIZADO NA COR PRETA + VIDRO LAMINADO INCOLOR DE 6MM
PM01	0,72	2,30	PORTA DE ABIR COM 1 FOLHA	COM NÚCLEO SEM-SÓLIDO (SARRAFEADO) COM ACABAMENTO MELAMÍNICO BRANCO (LISO)
PM02	0,82	2,30	PORTA DE ABIR COM 1 FOLHA	COM NÚCLEO SEM-SÓLIDO (SARRAFEADO) COM ACABAMENTO MELAMÍNICO BRANCO (LISO)
PM03	0,92	2,30	PORTA DE ABIR COM 1 FOLHA	COM NÚCLEO SEM-SÓLIDO (SARRAFEADO) COM ACABAMENTO MELAMÍNICO BRANCO (LISO)
PM04	0,92	2,30	PORTA DE ABIR COM 1 FOLHA	MADERA COM NÚCLEO SEM-SÓLIDO (SARRAFEADO) COM ACABAMENTO MELAMÍNICO BRANCO (LISO) + PUXADOR PCD
PM05	1,22	2,30	PORTA DE ABIR COM 2 FOLHAS	MADERA COM NÚCLEO SEM-SÓLIDO (SARRAFEADO) COM ACABAMENTO MELAMÍNICO BRANCO (LISO) + VISOR EM VIDRO INCOLOR 4MM
PM06	1,62	2,30	PORTA DE ABIR COM 2 FOLHAS	MADERA COM NÚCLEO SEM-SÓLIDO (SARRAFEADO) COM ACABAMENTO MELAMÍNICO BRANCO (LISO) + VISOR EM VIDRO INCOLOR 4MM

QUADRO DE JANELAS				
CÓD.	DIM. (M)		COMENTÁRIOS	DESCRIÇÃO
	LAR.	ALT.		
JA01	1,00	0,60	JANELA DE CORRER COM 2 FOLHAS (1 FIXA + 1 MÓVEL)	ALUMÍNIO ANODIZADO PRETO + VIDRO LAMINADO INCOLOR E= 6MM (3+3)
JA02	1,20	0,60	JANELA TIPO "MAXIM-AR" COM 1 FOLHA	ALUMÍNIO ANODIZADO PRETO + VIDRO LAMINADO INCOLOR E= 6MM (3+3)
JA03	1,20	1,20	JANELA DE CORRER COM 2 FOLHAS (1 FIXA + 1 MÓVEL)	ALUMÍNIO ANODIZADO PRETO + VIDRO LAMINADO INCOLOR E= 6MM (3+3)
JA04	2,00	1,20	JANELA DE CORRER COM 4 FOLHAS (2 FIXAS + 2 MÓVEIS)	ALUMÍNIO ANODIZADO PRETO + VIDRO LAMINADO INCOLOR E= 6MM (3+3)
JA05	2,40	1,20	JANELA DE CORRER COM 4 FOLHAS (2 FIXAS + 2 MÓVEIS)	ALUMÍNIO ANODIZADO PRETO + VIDRO LAMINADO INCOLOR E= 6MM (3+3)

EQUIPAMENTOS FIXOS		
CÓD.	DESCRIÇÃO	QNT.
CB01	CUBA DE EMBUTIR RETANGULAR DE AÇO INOXÍVEL 55 X 33 X 12 CM - FORNECIMENTO E INSTALAÇÃO. AF_01/2020	1
CB001	CUBA DE EMBUTIR OVAL EM LOUÇA BRANCA 35 X 50CM OU EQUIVALENTE INCLUSO VÁLVULA E SIFÃO TIPO GARRAFA EM METAL CROMADO - FORNECIMENTO E INSTALAÇÃO. AF_01/2020	2
LVC01	LAVATÓRIO DE CANTO DE LOUÇA BRANCA, SUPLENDO SEM COLUNA, DIMENSÕES 40 X 30 CM (L X C)	2
SF01	SIFÃO METÁLICO	4
TCM01	TORNEIRA CROMADA DE MESA TIPO HIDROMECÂNICA 1/2"	2
TCM02	TORNEIRA CROMADA DE MESA COM ALAVANCA 1/2" CONFORME NBR 9050	2
TPC01	TORNEIRA DE PAREDE CROMADA 1/2" (TANQUE)	1
TPC02	TORNEIRA DE PAREDE CROMADA 3/4" (JARDIM E LIXO)	2
TPM01	TORNEIRA CROMADA TUBO MÓVEL DE PAREDE 1/2" (COZINHA)	1
TQ01	TANQUE DE LOUÇA BRANCA COM COLUNA, 30L OU EQUIVALENTE, INCLUSO SIFÃO REDEIVEL EM PVC, VÁLVULA METÁLICA E TORNEIRA DE METAL CROMADO PADRÃO MÉDIO - FORNECIMENTO E INSTALAÇÃO. AF_01/2020	1
V501	VASO SANITÁRIO SIFONADO COM CAIXA ACOPADA LOUÇA BRANCA - PADRÃO MÉDIO, INCLUSO ENGATE FLEXÍVEL EM METAL CROMADO, 1/2" X 40CM - FORNECIMENTO E INSTALAÇÃO. AF_01/2020	2
V502	VASO SANITÁRIO SIFONADO COM CAIXA LOUÇA BRANCA - PADRÃO MÉDIO, INCLUSO ENGATE FLEXÍVEL EM METAL CROMADO, 1/2" X 40CM - FORNECIMENTO E INSTALAÇÃO. AF_01/2020 - ESPECÍFICO PARA PESSOAS COM DEFICIÊNCIA "PCD" (SEM FURO).	2
Total geral: 22		22

EQUIPAMENTOS AUXILIARES		
CÓD.	DESCRIÇÃO	QNT.
BRA01	BARRA DE APOIO EM AÇO INOX POLIDO, COMPRIMENTO 80 CM	4
BRA02	BARRA DE APOIO EM AÇO INOX POLIDO, COMPRIMENTO 70 CM	2
BRA03	BARRA DE APOIO EM AÇO INOX POLIDO, COMPRIMENTO 50 CM	4
DP01	DISPENSER PARA PAPEL TOALHA INTERIORES EM PLÁSTICO ABS	4
DS01	DISPENSER PARA PAPEL HIGIÊNICO (DOAÇÃO) EM PLÁSTICO ABS	4
SBP01	SABONETEIRA PLÁSTICA TIPO DISPENSER PARA SABONETE LÍQUIDO COM RESERVATÓRIO	4
Total geral: 22		22

SÍMBOLO:	
↑	PIEDRA DE SAÍDA (INÍCIO DA PAGINAÇÃO DE PISO)

RO1	08/07/2022	AJUSTE NO APROPRIAMENTO DA JANELA (JABO) E AJUSTE NA PLANTA DE ACABAMENTOS	07/07/2022	08/07/2022
RO0	15/06/2022	EMIÇÃO INICIAL	14/06/2022	15/06/2022
REVISÃO	DATA	DESCRIÇÃO	EXEC.	VERIF.
EMITENTE				
CONSORCIO QUANTA / TETRIS / FLEX		EXEC.	MCR	14/05/2022
CONTRATO Nº 006/2022		DES.	Autor	14/05/2022
		VER.	MCR	15/05/2022
MARCOS CAMARA REBELO - CREA/RJ - 200727911-8				
 PREFEITURA SAQUAREMA TRABALHO E RESPEITO				
SECRETARIA MUNICIPAL DE DESENVOLVIMENTO ECONÔMICO				
TÍTULO				
COMPLEXO EDUCACIONAL - BONSUCESSO PROJETO BÁSICO DO APOIO EDUCACIONAL AMPLIAÇÕES				
LOCALIZAÇÃO	ESTRADA DE BONSUCESSO, BARRIO BONSUCESSO- 2º DISTRITO - SAQUAREMA/RJ	ARG. ELETRÔNICO	SO-OS012-BONSUCESSO-AE-PB-ARQ-RO1RVT	
Nº DOCUMENTO	PD003 -SBP002	ESCALA	INDICADA	DATA
				MAIO/2022
				FRANCHA
				10/10