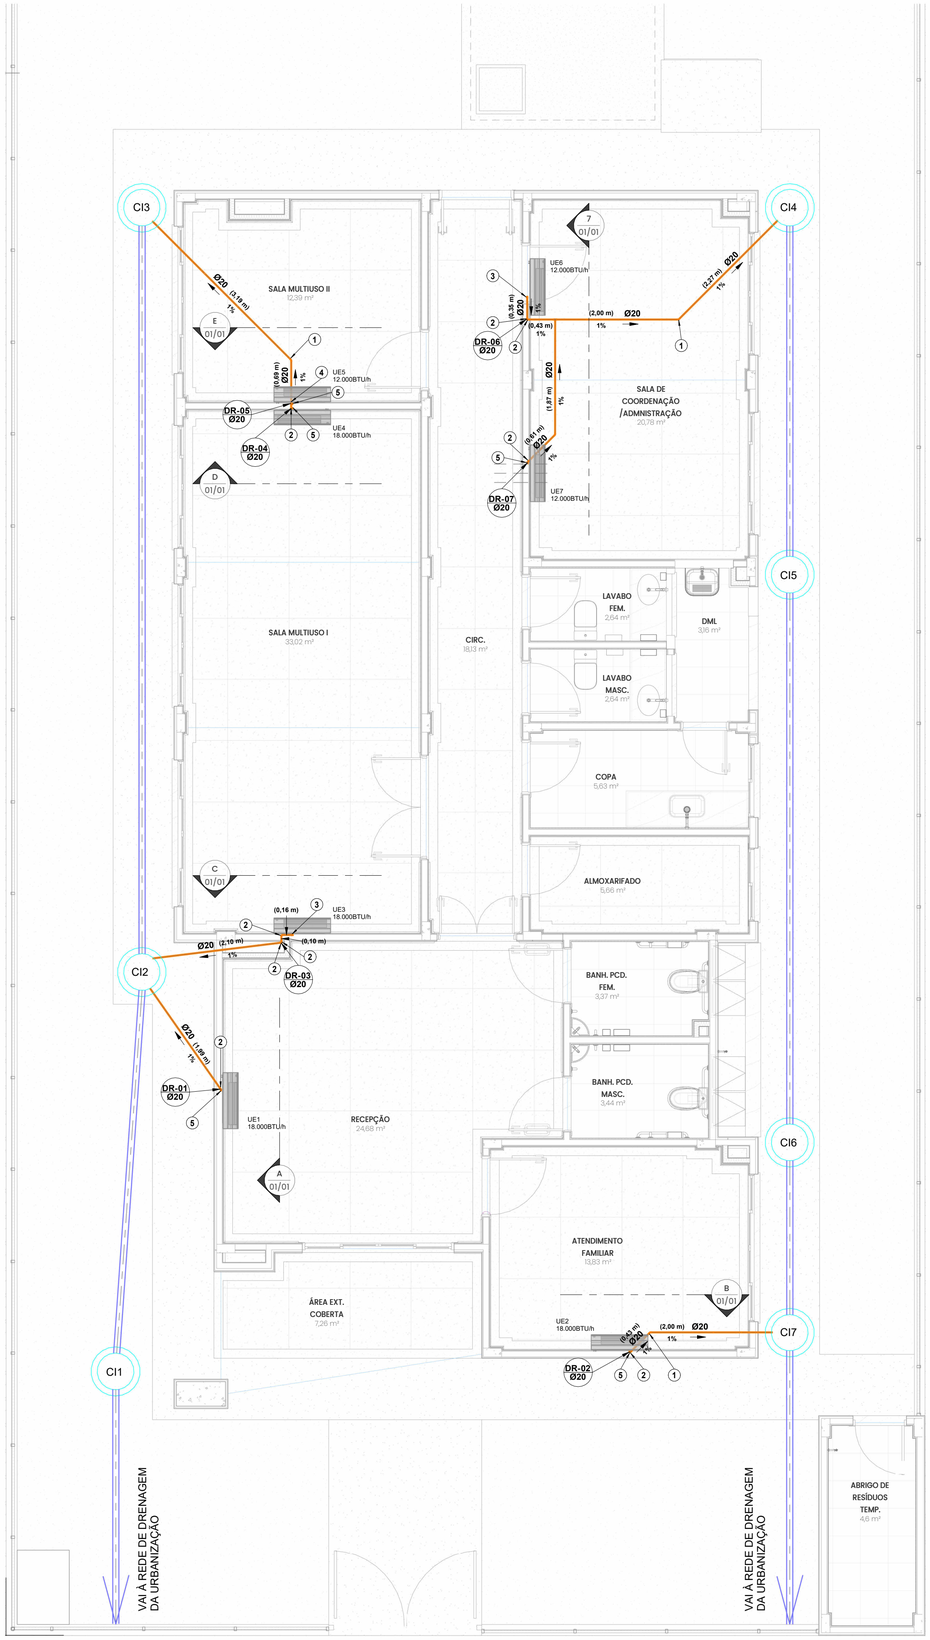

PLANTA DO TÉRREO
1 : 50

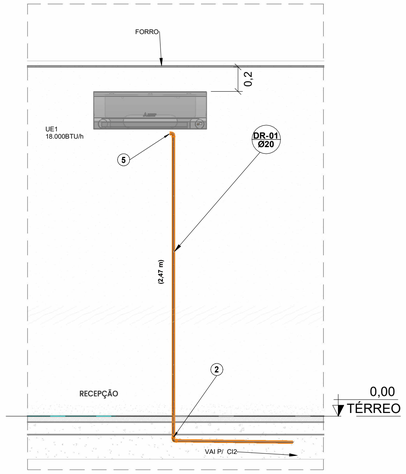

VISTA A
1 : 25

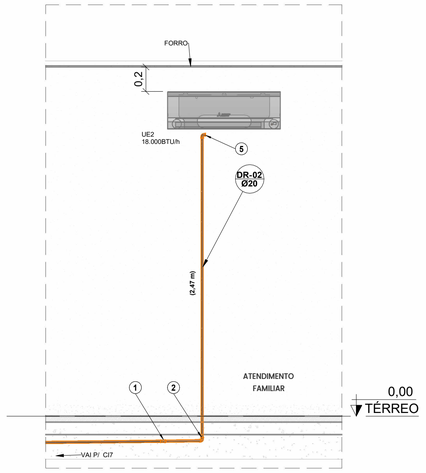

VISTA B
1 : 25

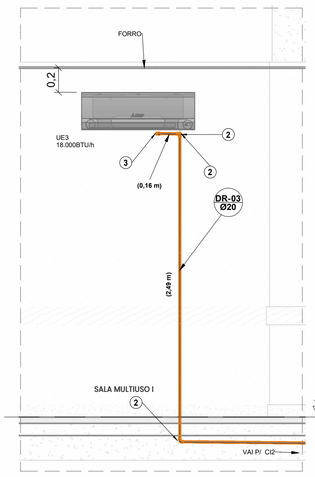

VISTA C
1 : 25

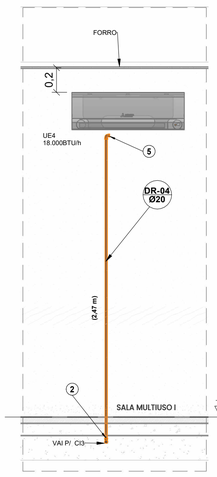

VISTA D
1 : 25

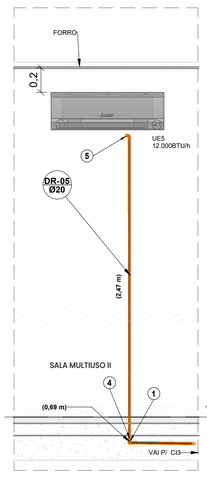

VISTA E
1 : 25

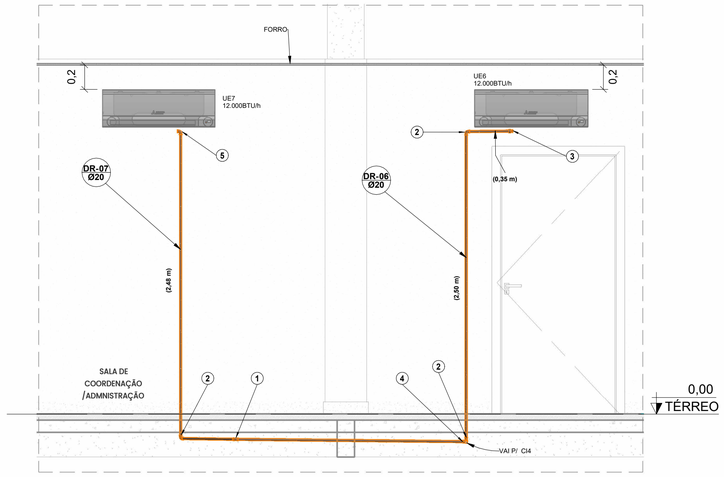

VISTA F
1 : 25

LEGENDA:

-TUBULAÇÃO PVC MARROM - Ø20mm

-TUBULAÇÃO PVC BRANCO DA DRENAGEM PLUVIAL

DR-nn Øxx -TUBO DE QUEDA DO DRENO
nn: numero da coluna
xx: diâmetro nominal da coluna

XX -POSIÇÃO DO ITEM NA LISTA DE MATERIAIS

Quantitativo - Tubos

DESCRIÇÃO DO MATERIAL	DIÂMETRO NOMINAL (mm)	COMPRIMENTO (m)
Tubo de PVC Rígido Soldável Marrom, conforme NBR 5648	Ø20	39,00

Quantitativo - Conexões e Acessórios

ID	DESCRIÇÃO DO MATERIAL	QUANT.
1	Joelho 45°, DN20mm, PVC Marrom Soldável, conforme NBR 5648	4
2	Joelho 90°, DN20mm, PVC Marrom Soldável, conforme NBR 5648	9
3	Luva com bolsa e rosca, DN20x1/2", PVC Marrom, conforme NBR 5648	2
4	Tê, DN20mm, PVC Marrom Soldável, conforme NBR 5648	2
5	Joelho 90° com bolsa e rosca, DN20x1/2", PVC Marrom, conforme NBR 5648	5
6	Luva, DN20mm, PVC Marrom Soldável, conforme NBR 5648	7

REVISÃO	DATA	DESCRIÇÃO	EXEC.	VERIF.
REV.001	22/06/2022	REVISÃO DAS CAIXAS DE DRENOS	21/06/2022	22/06/2022
REV.000	20/05/2022	EMISSÃO INICIAL	13/05/2022	20/05/2022

EMITENTE

CONSÓRCIO QUANTA / TETRIS / FLEX
CONTRATO Nº 006/2022

MARCOS CAMARA REBELO - CREA/RJ - 200727911-8

EXEC.	MCR	13/05/2022
DES.	RUY	13/05/2022
VER.	MCR	20/05/2022

PREFEITURA SAQUAREMA
TRABALHO E RESPEITO

SECRETARIA MUNICIPAL DE DESENVOLVIMENTO ECONÔMICO

TÍTULO
COMPLEXO EDUCACIONAL - BONSUCESSO
PROJETO BÁSICO DE DRENOS DOS APARELHOS DE AR CONDICIONADO DO APOIO EDUCACIONAL
PLANTAS E VISTAS

LOCALIZAÇÃO: ESTRADA DE BONSUCESSO, BONSUCESSO, 2º DISTRITO (BACAXÁ), SAQUAREMA/RJ	ARQ. ELETRÔNICO: SQ-OS012-BONSUCESSO-AE-PB-DAC-R01.RVT
Nº DOCUMENTO: PD003 -SBP007	ESCALA: INDICADA / DATA: MAIO/2022 / PRANCHA: 01/01