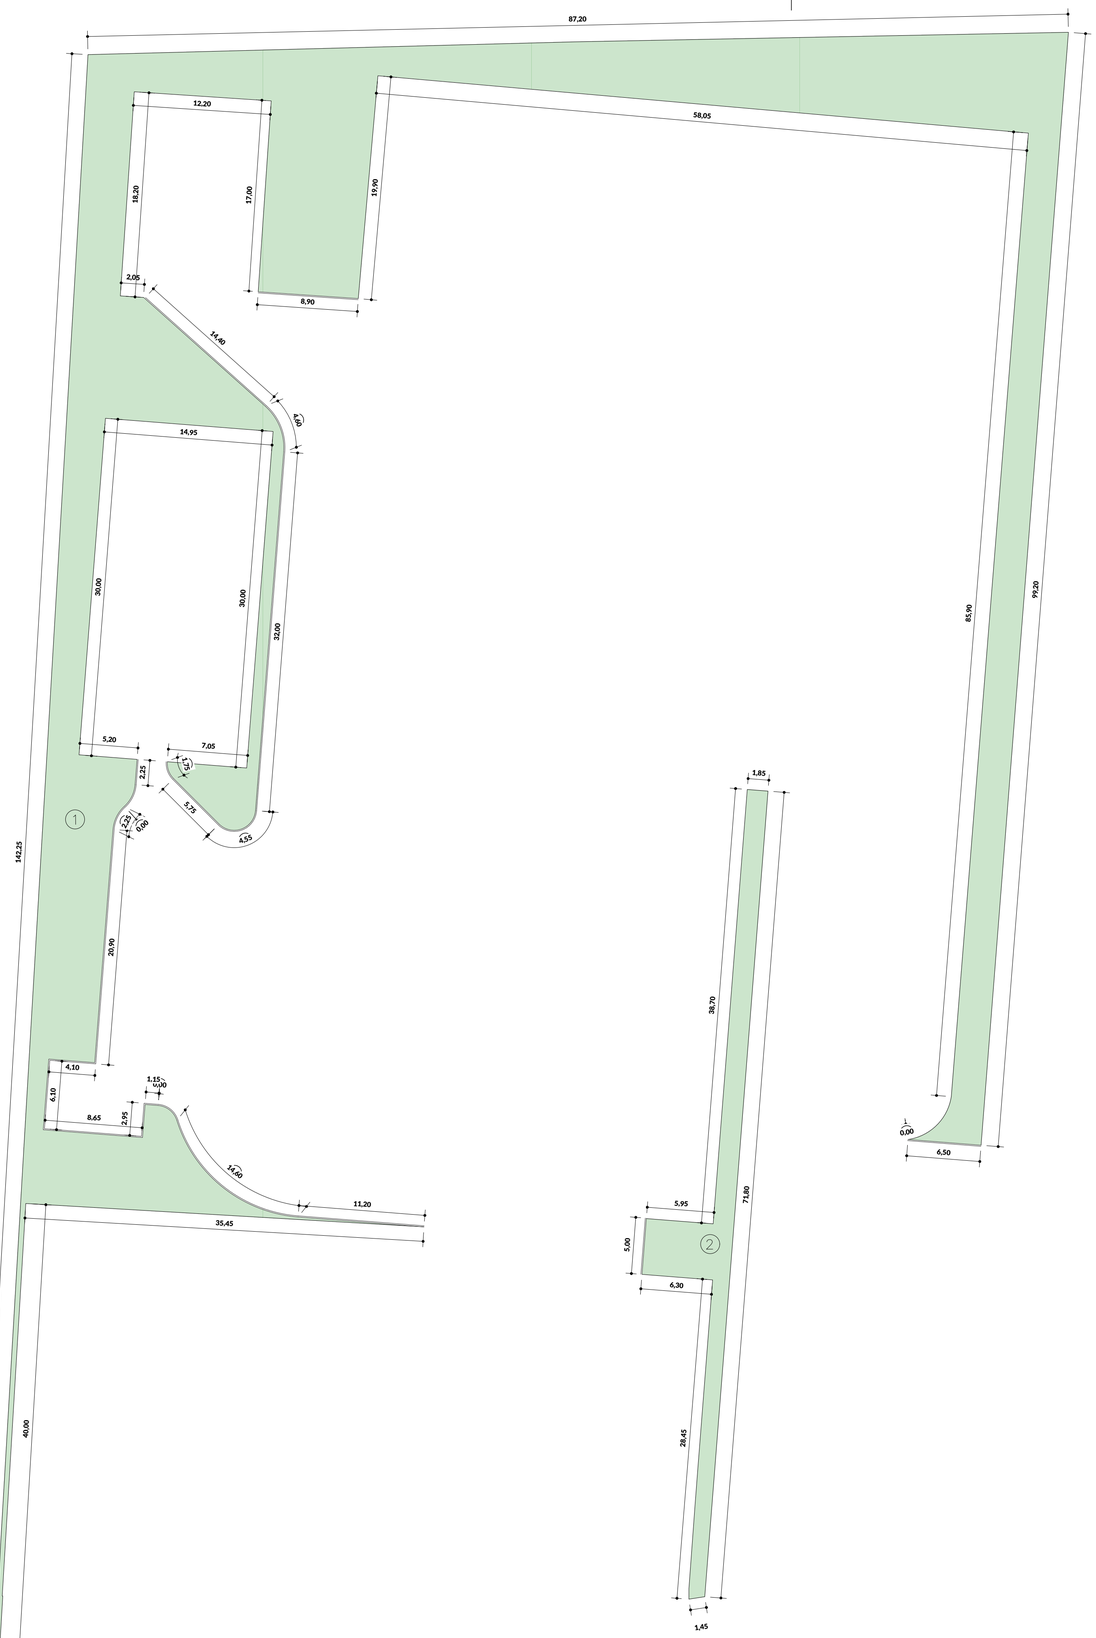

PLANTA CANTEIRO
ESC. 1:250

PLANTA CANTEIRO
ESC. 1:250

LEGENDAS:

GRAMADO
1759,02m2

ARBUSTO - H=70CM
87 UNIDADES

ÁRVORE IPÊ OU JACARANDA, H= 4,00 METROS
45 UNIDADES

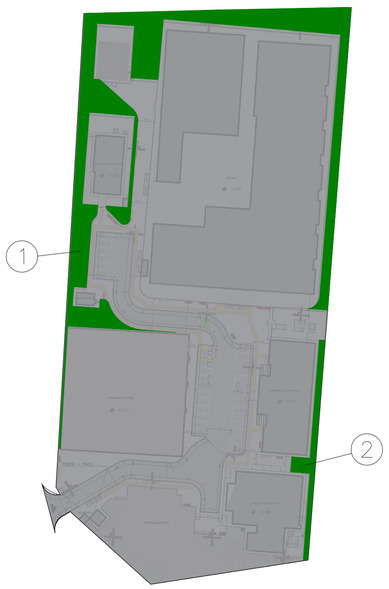

REV.	DESCRIÇÃO	DATA	EXEC.	VERIF.
04	RETIFICAÇÃO DO QUANTITATIVO	13/08/2022	RUY	MCR
03	INCLUSÃO DE DETALHAMENTOS	21/07/2022	RUY	MCR
02	INCLUSÃO DE COTAS	28/06/2022	SCA	MCR
01	INCLUSÃO DA ÁREA TÉCNICA DO CONEXÃO DO FUTURO	25/05/2022	JGG	MCR
00	EMISSÃO INICIAL	23/05/2022	JGG	MCR

EMITENTE
CONSÓRCIO QUANTA / TETRIS / FLEX
CONTRATO Nº 006/2022

MARCOS CAMARA REBELO - CREA/RJ - 200727911-8

EXEC.	JGG	25/05/2022
DES.	JGG	25/05/2022
VER.	MCR	26/05/2022

PREFEITURA SAQUAREMA
TRABALHO E RESPEITO

SECRETARIA MUNICIPAL DE DESENVOLVIMENTO ECONÔMICO

TÍTULO
COMPLEXO EDUCACIONAL - BONSUCESSO
PROJETO BÁSICO DE ARQUITETURA
PLANTA DE ARQUITETURA - PLANTA DOS CANTEIROS

LOCAL	ESTRADA DE BONSUCESSO, BONSUCESSO, 2º DISTRITO (BACAXÁ), SAQUAREMA/RJ	**ARQ. ELETRÔNICO**	SQ-OS012-BONSUCESSO-PB-ARQ-IMP-URB-R04
Nº	PD003-SBP002	**ESCALA** 1/250 / **DATA** MAIO/2022	**PRANCHA** 03/04