



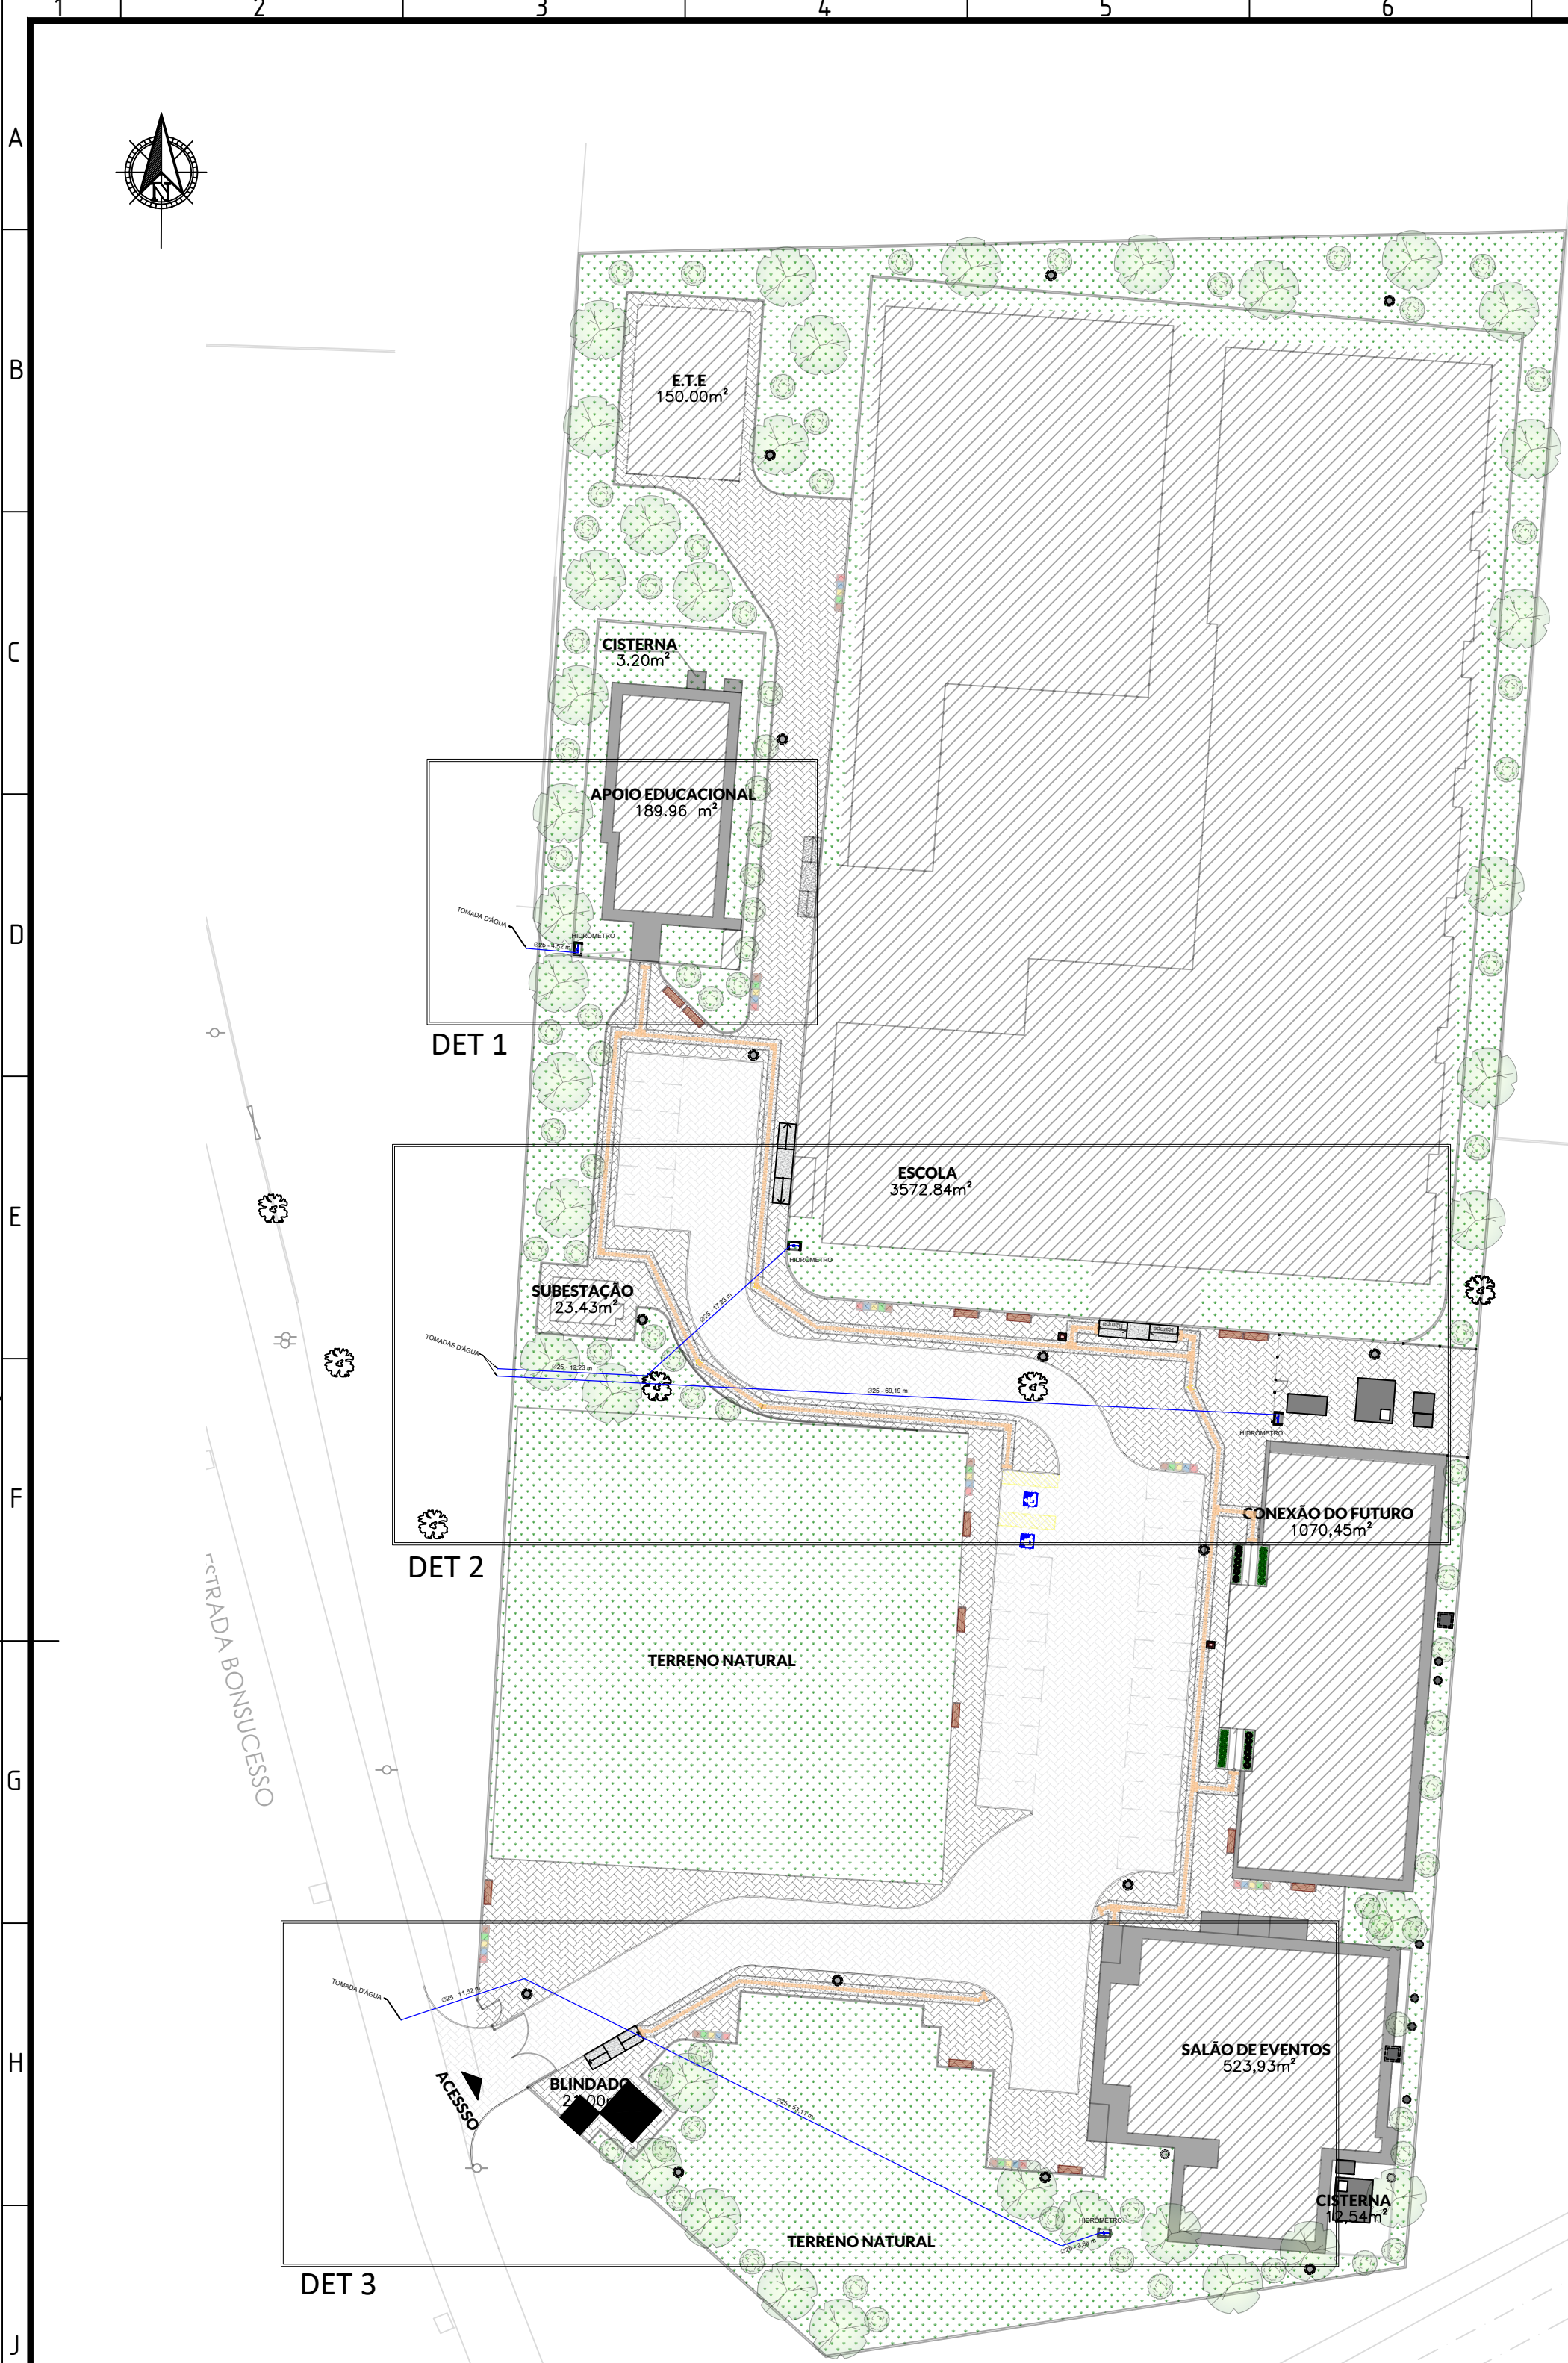


PLANTA TOMADAS D'ÁGUA
ESC. 1:500



DET 1 - TOMADA D'ÁGUA ESCOLA
ESC. 1:250

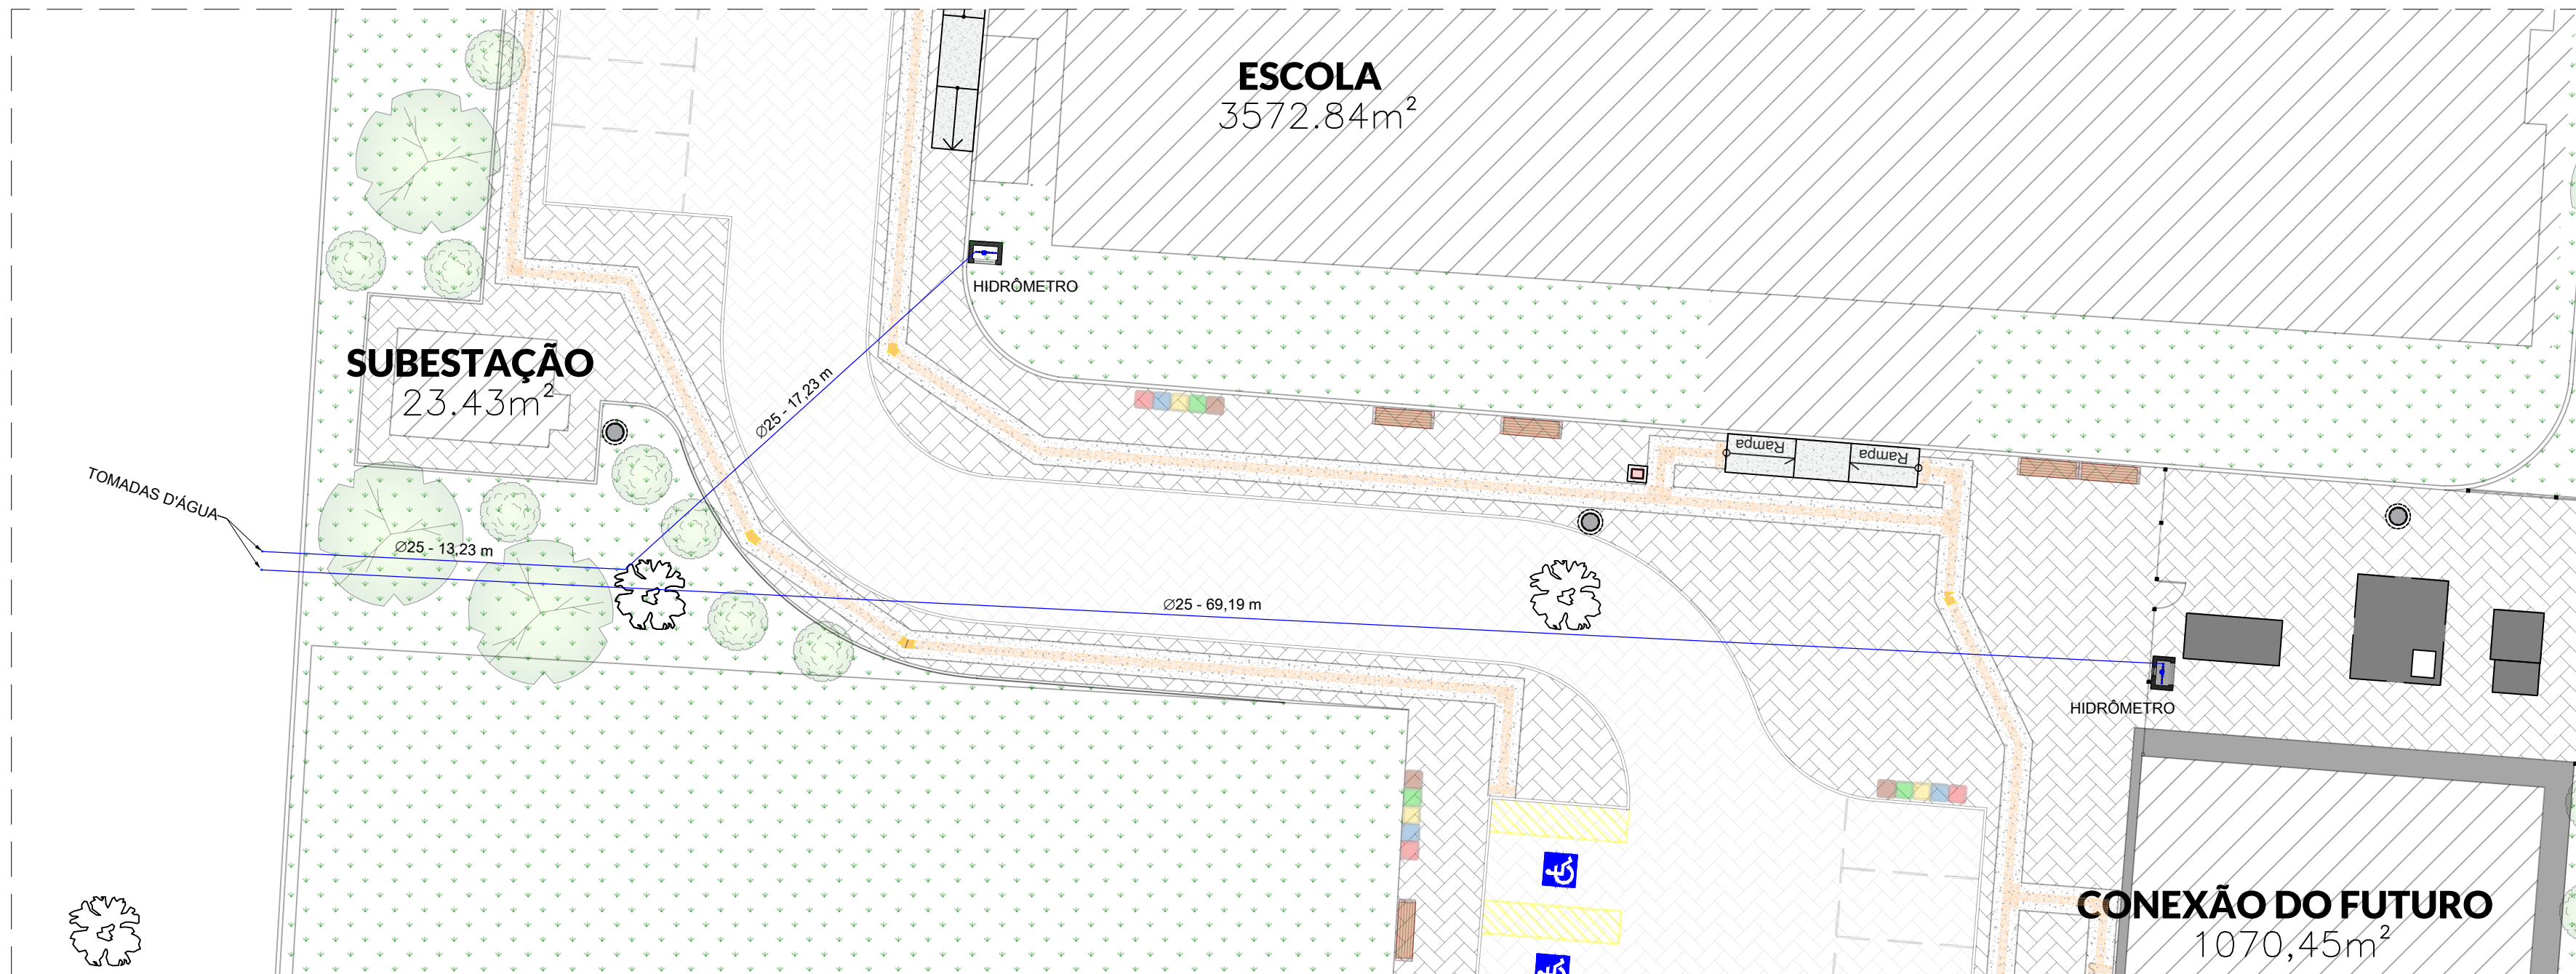

DET 2 - TOMADA D'ÁGUA ESCOLA E CONEXÃO DO FUTURO
ESC. 1:250

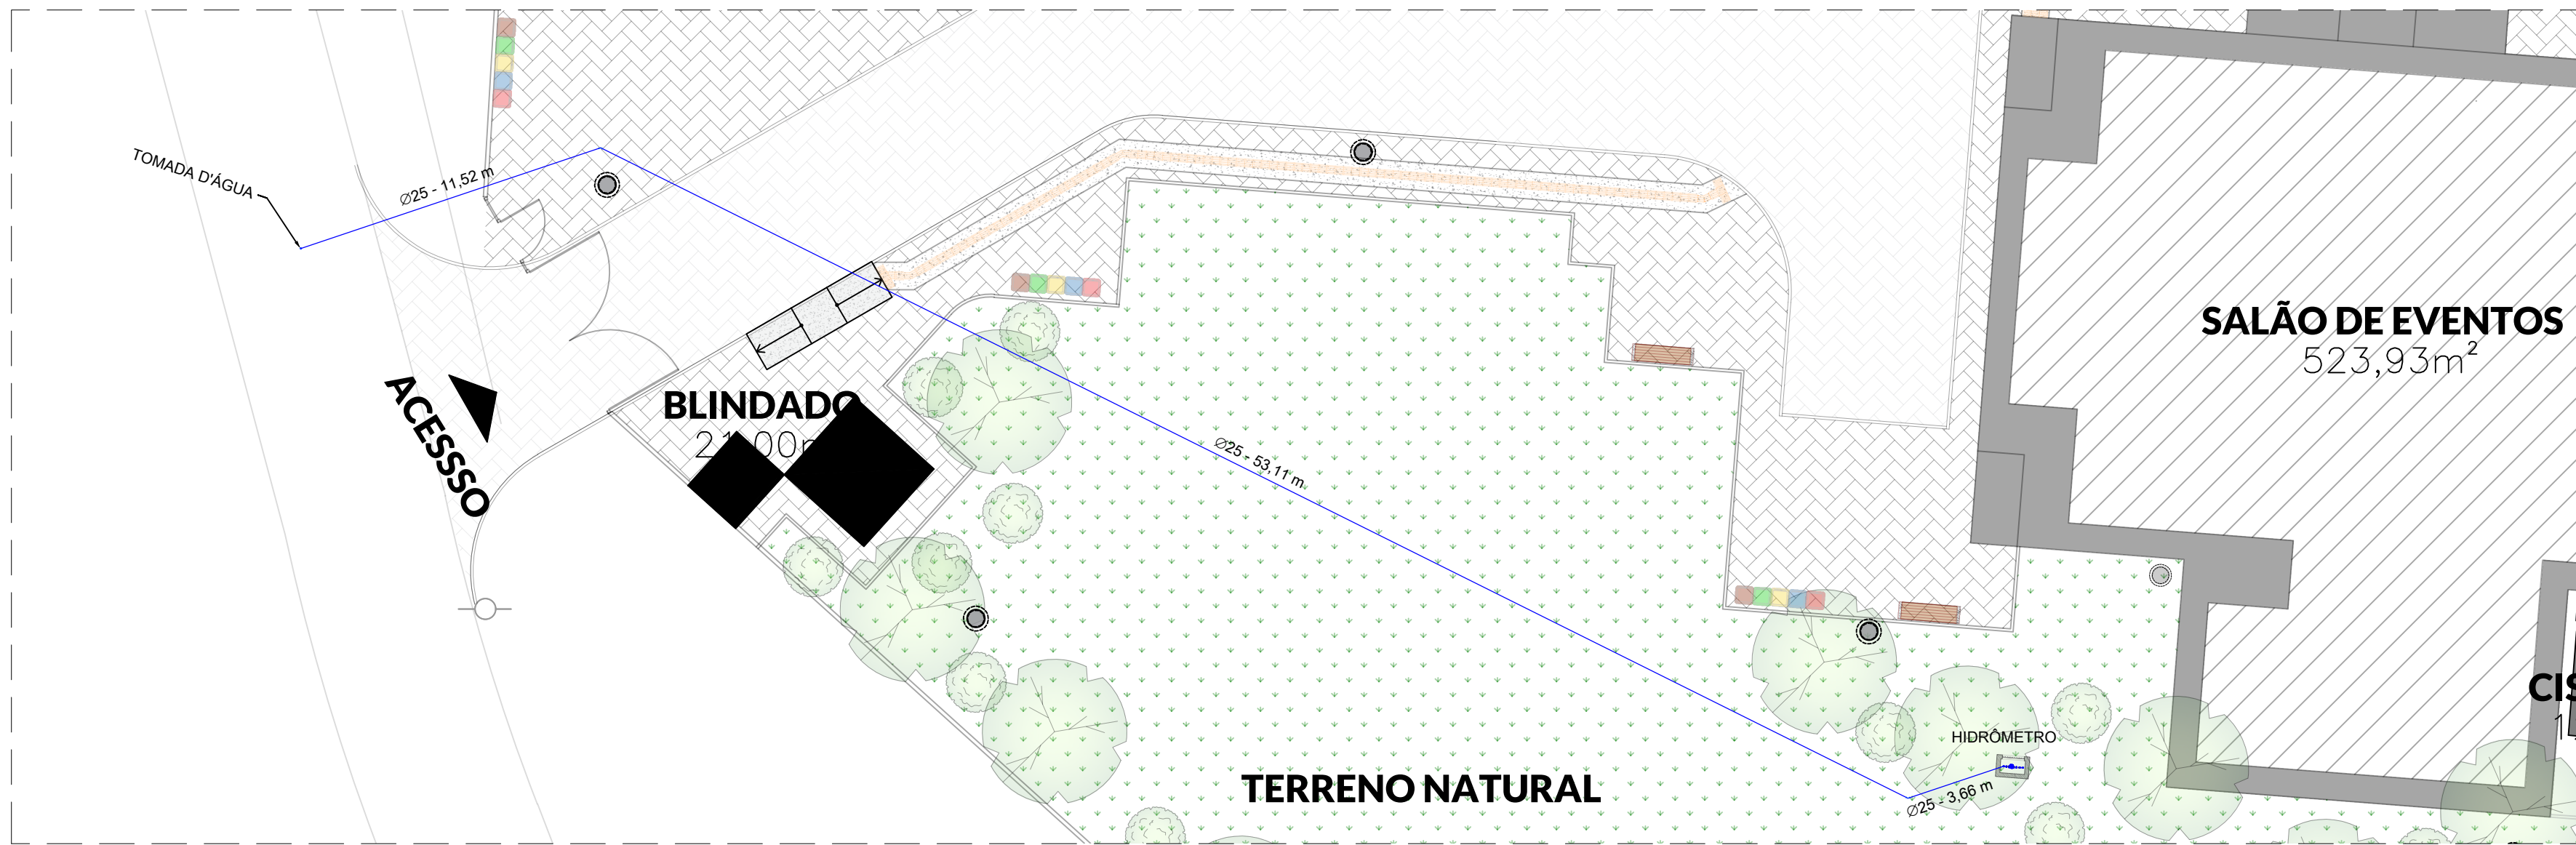

DET 3 - TOMADA D'ÁGUA SALÃO DE EVENTOS
ESC. 1:200

NORMAS:


ABNT NBR 5648/2018 - TUBOS E CONEXÕES DE PVC-U COM JUNTA SOLDÁVEL PARA SISTEMAS PREDIAIS DE ÁGUA FRIA - REQUISITOS

ABNT NBR 5626/2020 - SISTEMAS PREDIAIS DE ÁGUA FRIA E ÁGUA QUENTE PROJETO, EXECUÇÃO, OPERAÇÃO E MANUTENÇÃO

LEGENDA:

- DN - COMPRIMENTO
- REDE DE ALIMENTAÇÃO
 - CONECTOR DE TOMADA D'ÁGUA
 - CURVA 90°, PVC MARROM SOLDÁVEL
 - CURVA 45°, PVC MARROM SOLDÁVEL
 - HIDRÔMETRO

DETALHE DE TOMADA D'ÁGUA

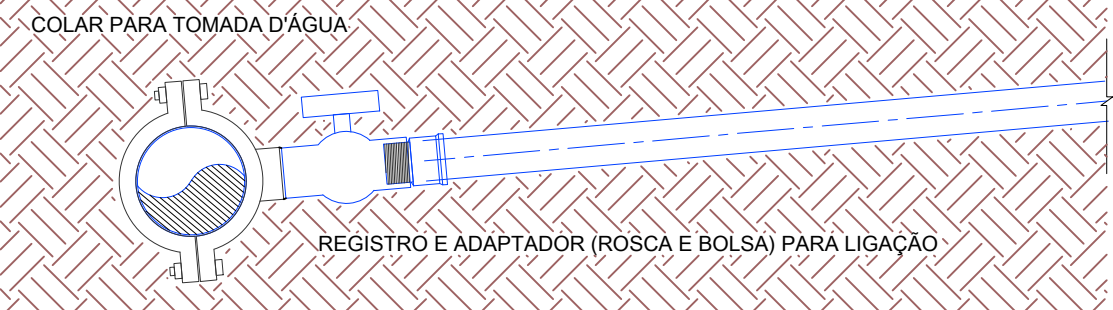

Lista de Materiais - Tubos		
Descrição do Material	Diâmetro nominal (mm)	Comprimento (m)
Tubo de PVC Rígido, conforme NBR 5648	125	19.20
Tubo de PVC Rígido, conforme NBR 5648	125	334.89

Lista de Materiais - Conexões e Acessórios		
Descrição do Material	Quantidade (peças)	
CONJUNTO PARA TOMADA D'ÁGUA COM SAÍDA PARA TUBO DE 1/2"	01	
CONJUNTO PARA TOMADA D'ÁGUA COM SAÍDA PARA TUBO DE 1/2"	01	
ADAPTADOR CURTO COM BOLSA E ROSCA, DN125mm, PVC MARROM, CONFORME NBR 5648	01	
ADAPTADOR CURTO COM BOLSA E ROSCA, DN125mm, PVC MARROM, CONFORME NBR 5648	01	
LULA, DN125mm, PVC MARROM SOLDÁVEL, CONFORME NBR 5648	02	
LULA, DN125mm, PVC MARROM SOLDÁVEL, CONFORME NBR 5648	01	
CURVA 90°, DN125mm, PVC MARROM SOLDÁVEL, CONFORME NBR 5648	01	
CURVA 90°, DN125mm, PVC MARROM SOLDÁVEL, CONFORME NBR 5648	08	
CURVA 45°, DN125mm, PVC MARROM SOLDÁVEL, CONFORME NBR 5648	03	

0	EMISSIONAL INICIAL	03/06/2022	MCR	MCR
REV.	DESCRIÇÃO	DATA	EXEC.	VERIF.
EMITENTE	CONSORCIO QUANTA / TETRIS / FLEX		EXEC.	MCR
CONTRATO Nº 006/2022			DES.	RUY
			VER.	MCR
				03/06/2022



SECRETARIA MUNICIPAL DE DESENVOLVIMENTO ECONÔMICO

TÍTULO: COMPLEXO EDUCACIONAL - BONSUCESSO
PROJETO BÁSICO DE TOMADA D'ÁGUA
PLANTA BAIXA

LOCAL: ESTRADA DE BONSUCESSO, BONSUCESSO, 2º DISTRITO (BACANSA, SAQUAREMA/RJ)	ARQ. ELETRÔNICO: SQ-OS012-BONSUCESSO-PB-HID-R00
Nº: PD0003-SBP008	ESCALA: INDICADA
DATA: JUNHO/2022	PRANCHIA: 01/01