


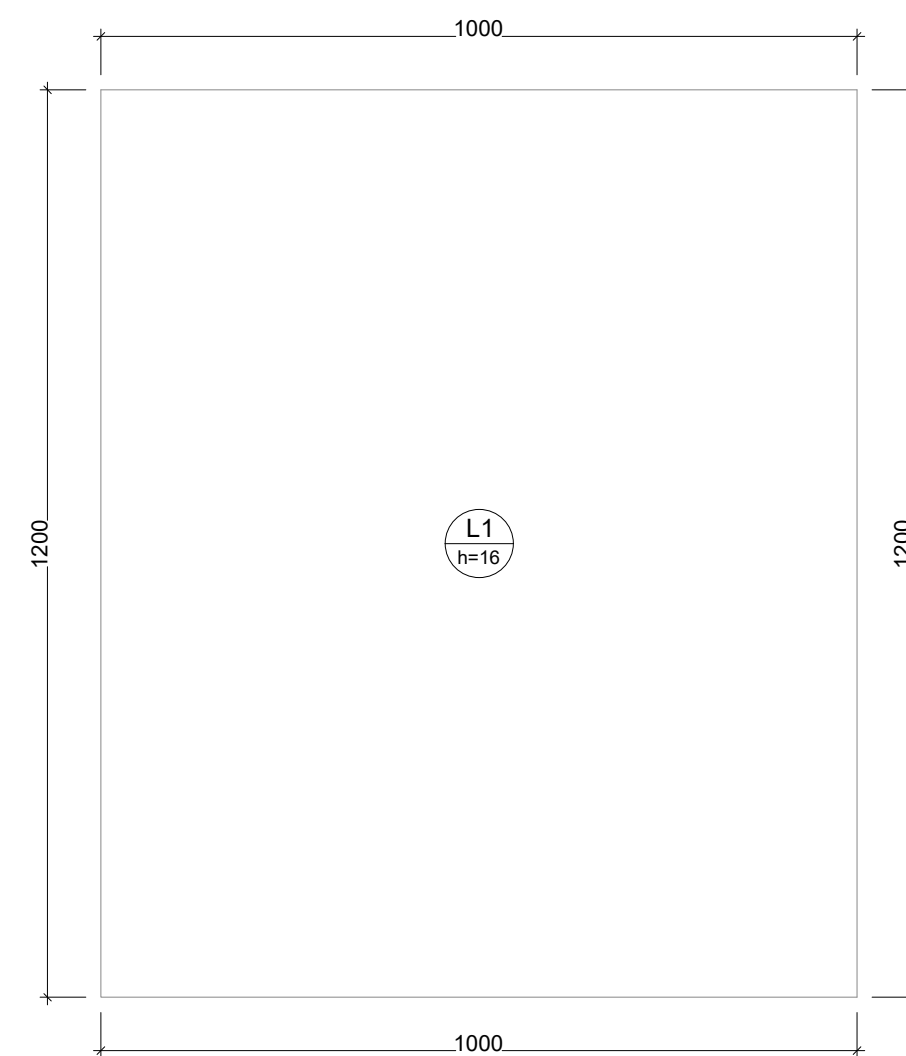


Lajes								
Dados						Sobrecarga (kgf/m²)		
Nome	Tipo	Altura (cm)	Elevação (cm)	Nível (cm)	Peso próprio (kgf/m²)	Adicional	Acidental	Localizada
L1	Maciça	16	0	0	400	3100	100	-

Características dos materiais	
fck (kgf/cm ²)	Ecs (kgf/cm ²)
250	241500

Dimensão máxima do agregado = 19 mm

Legenda das lajes	
	Laje

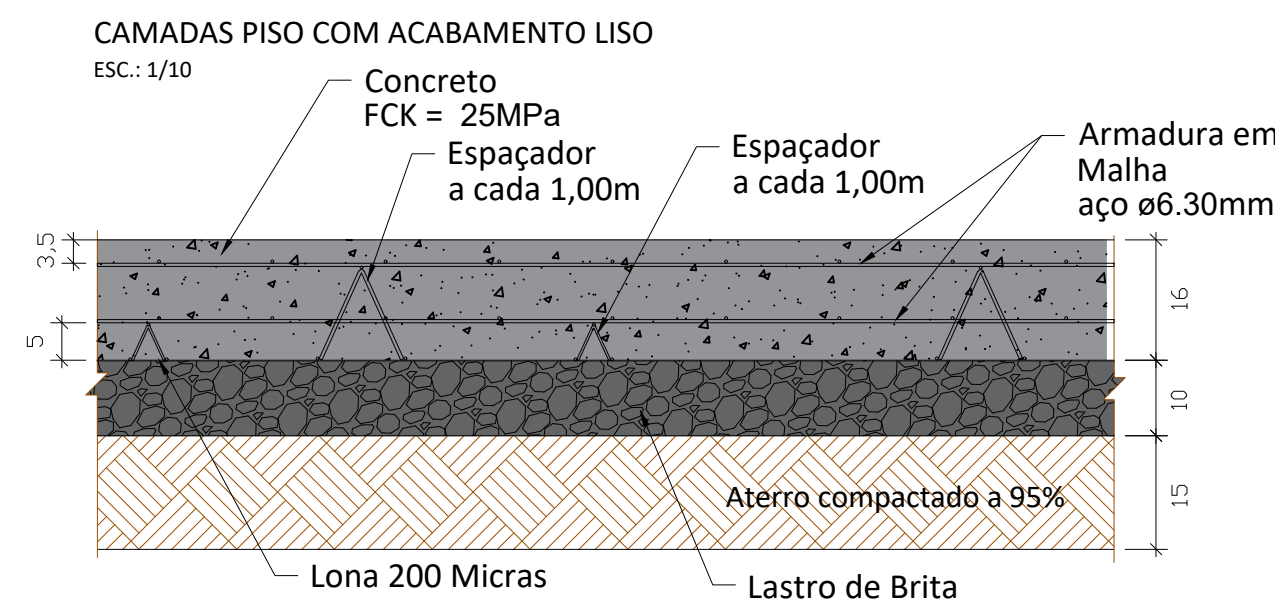RELAÇÃO DO AÇO

Negativos X
Positivos Y

Negativos Y

Positivos X

AÇO	N	DIAM (mm)	QUANT	C.UNIT (cm)	C.TOTAL (cm)
CA50	1	6.3	244	991	241804
	2	6.3	204	1191	242964



RESUMO DO AÇO

AÇO	DIAM (mm)	C.TOTAL (m)	PESO + 0% (kg)
CA50	6.3	4847.7	1186.2
PESO TOTAL (kg)			
CA50	1186.2		



Volume de concreto (C-25) = 19.20 m³

Área de forma = 7.04 m²



Armação superior do radier do pavimento Pavimento (Eixo X)
Escala 1:100

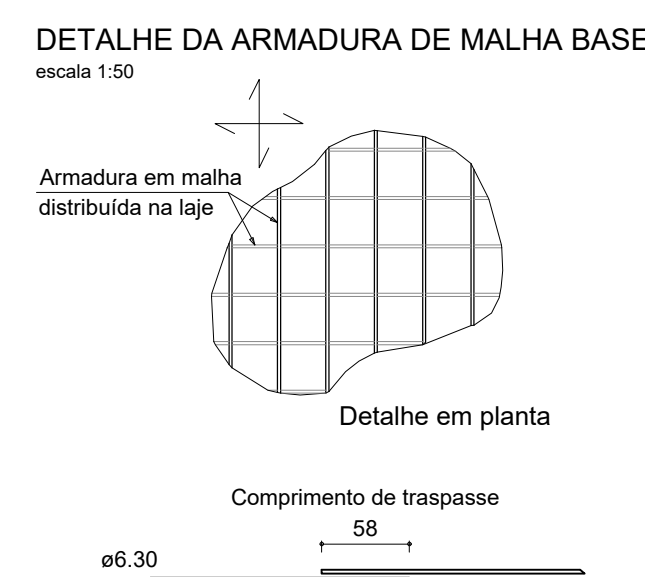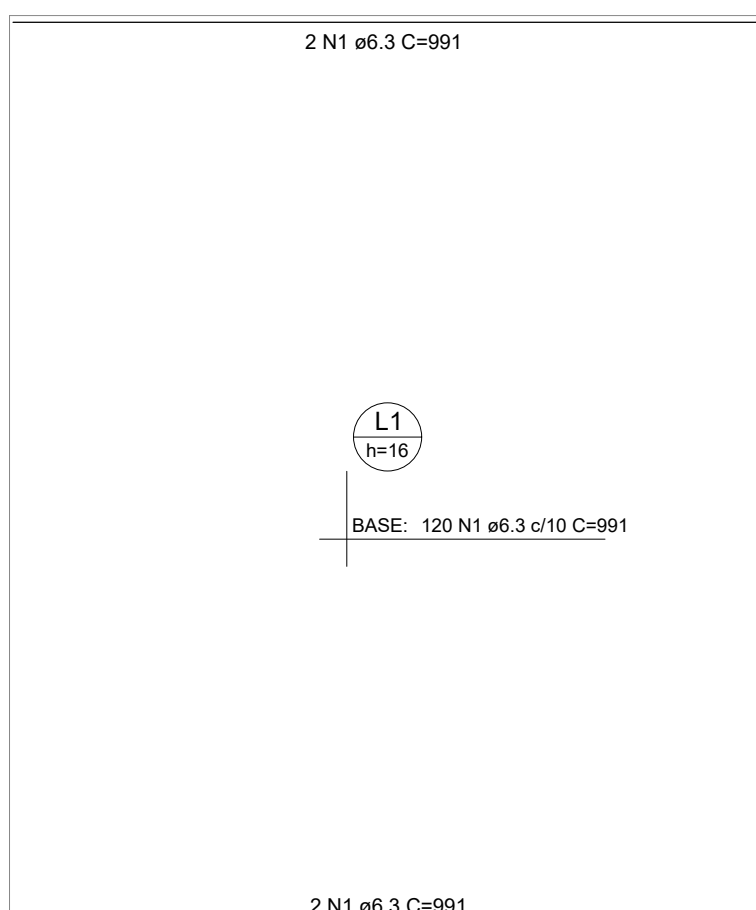



Armação inferior do radier do pavimento Pavimento (Eixo X)
Escala 1:100

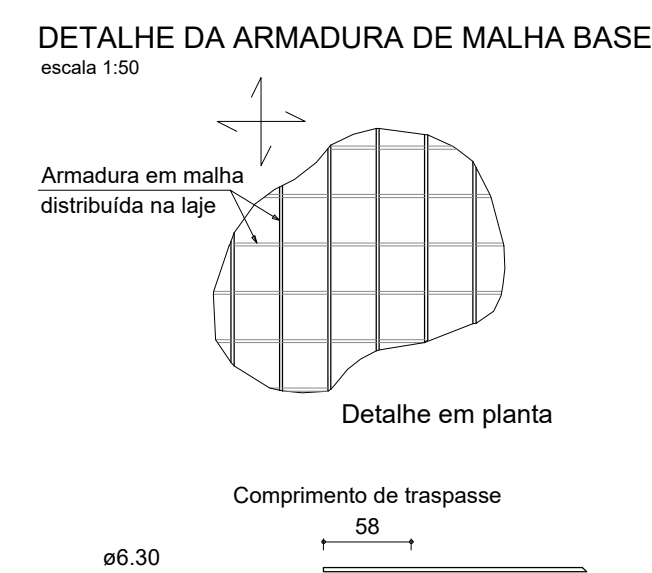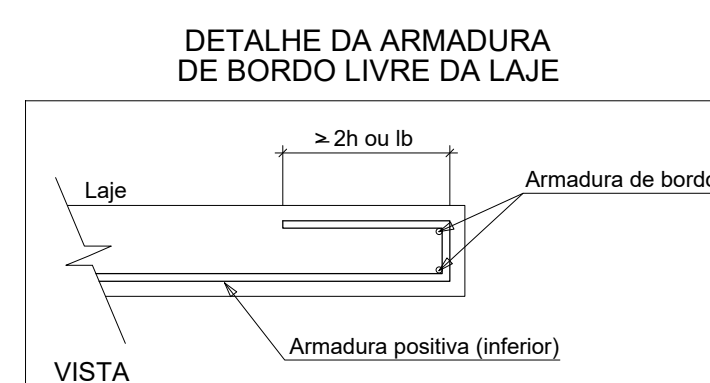

Armação superior do radier do pavimento Pavimento (Eixo Y)
Escala 1:100

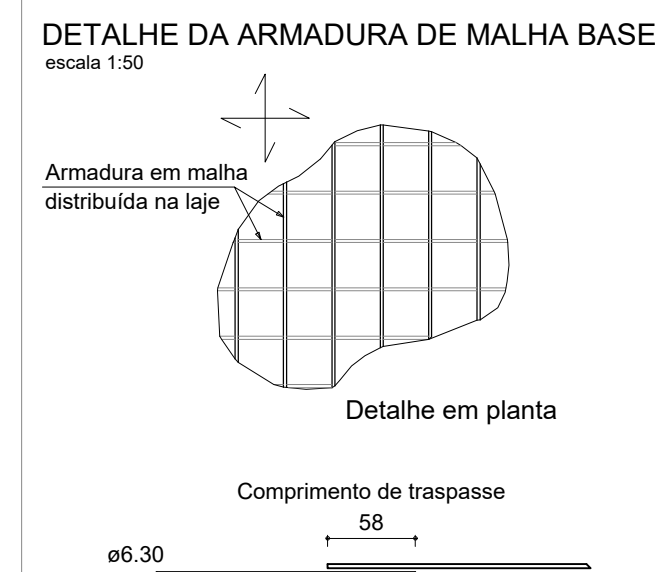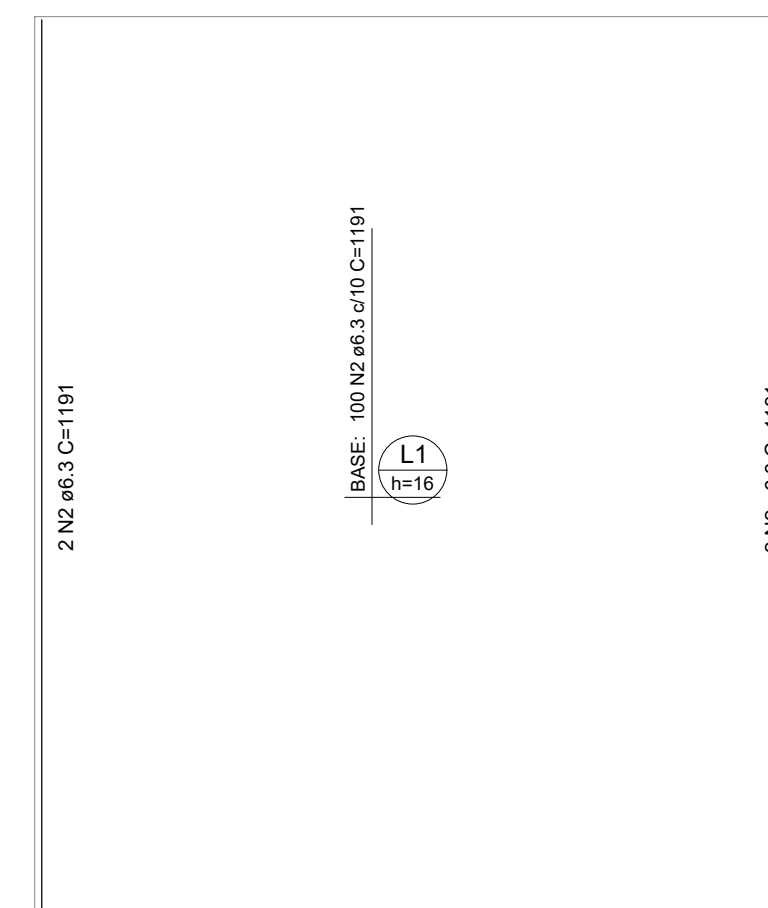

Armação inferior do radier do pavimento Pavimento (Eixo Y)
Escala 1:100

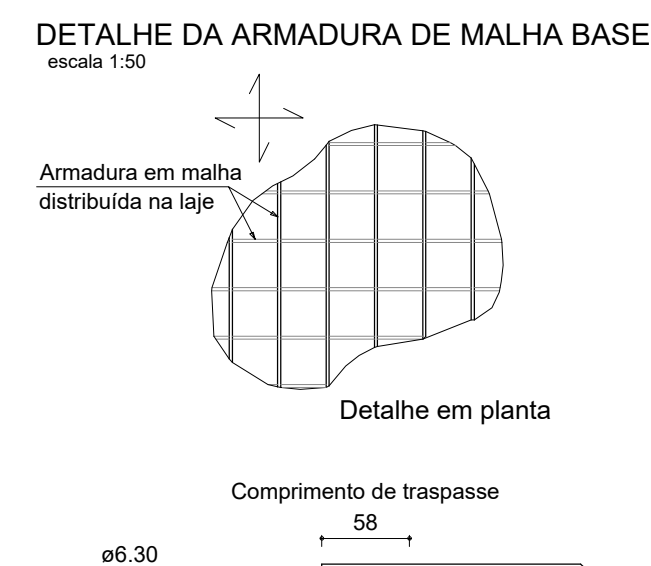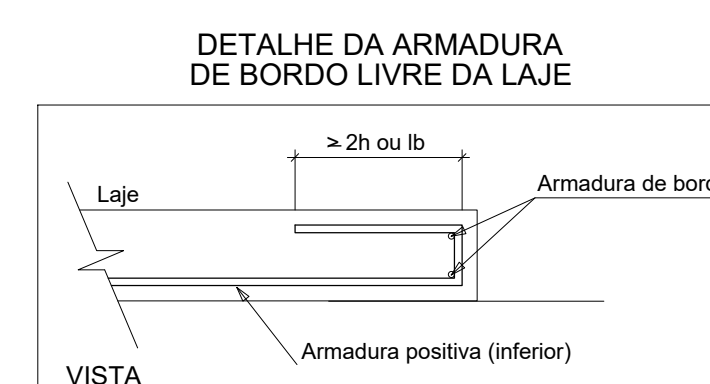

LEGENDAS

[illegible]

PREFEITURA
SAQUAREMA
TRABALHO E RESPEITO

SECRETARIA MUNICIPAL DE DESENVOLVIMENTO ECONÔMICO

TÍTULO COMPLEXO EDUCACIONAL - BONSUCESSO - ETB

COMPLEXO EDUCACIONAL - BONSU
PROJETO EXECUTIVO

PLANTA DE FORMA E ARMAÇÃO

LOCAL ESTRADA DE BONSUCESSO - BAIRRO BONSUCESSO,
2º DISTRITO (BACAXÁ) - SAQUAREMA - RJ

ARQ. ELETRÔNICO

PD003-SBP002

ESCALA	DATA	PRANCHA
INDICADA	JUNHO/2022	01/01

01/01