




CONEXÃO DO FUTURO

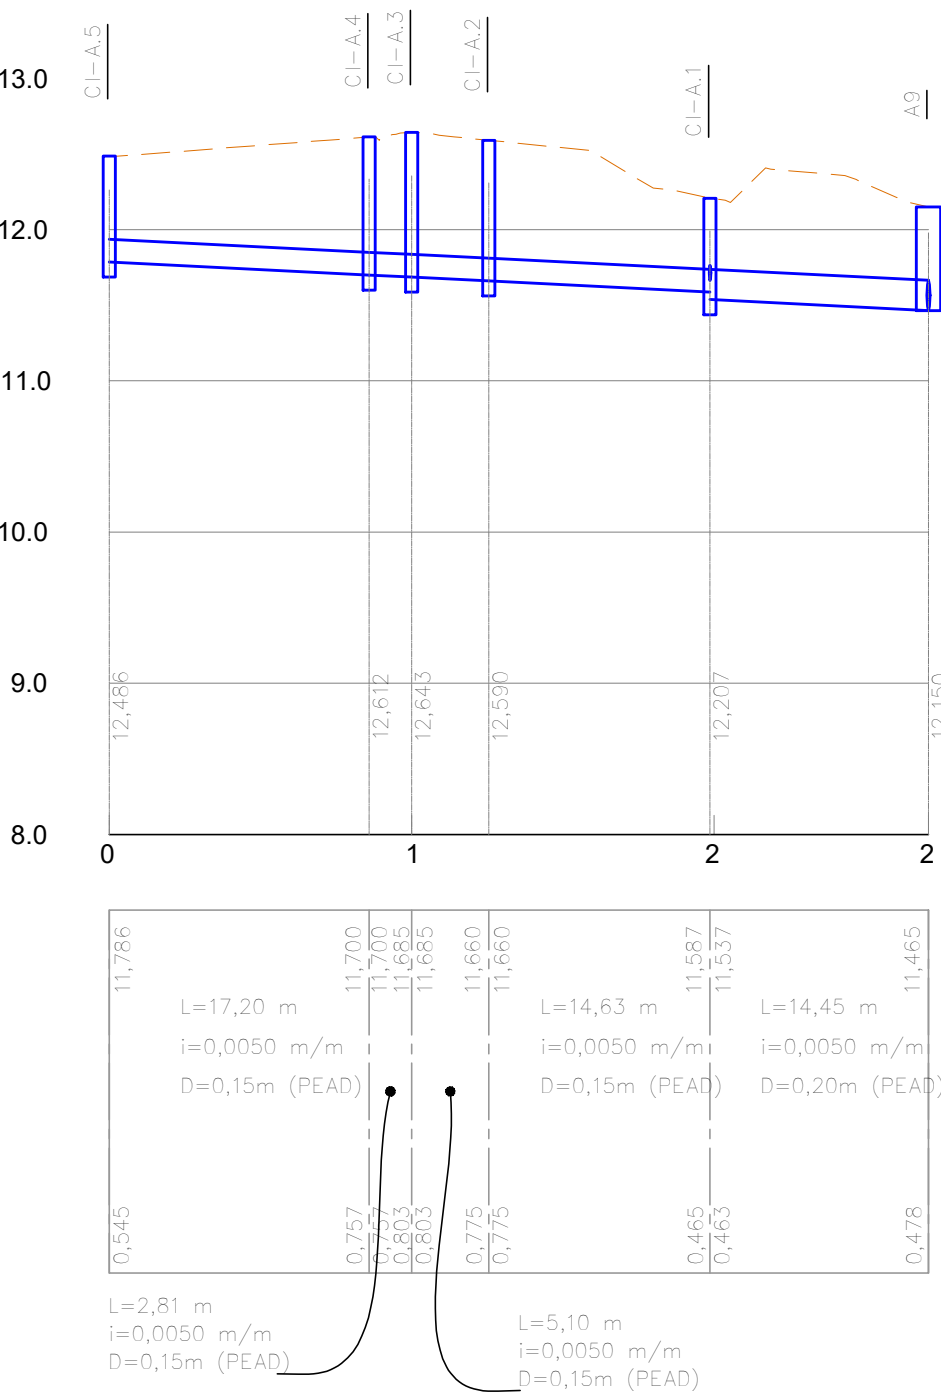


CONEXÃO DO FUTURO

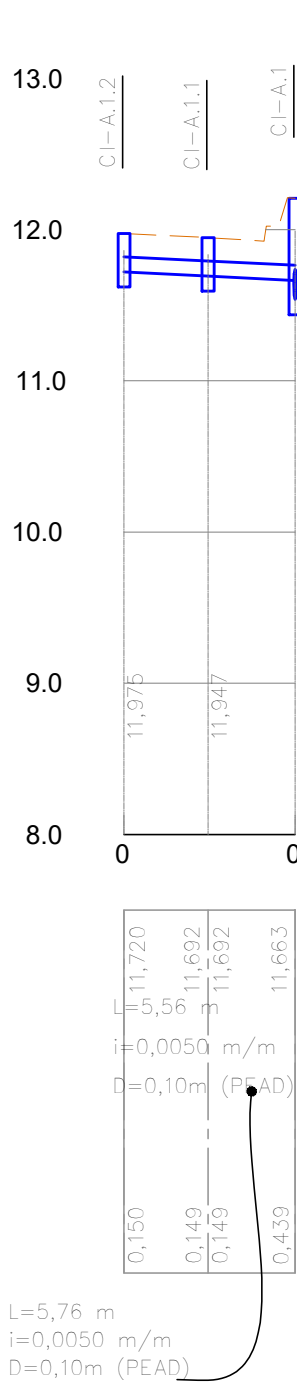


CONEXÃO DO FUTURO

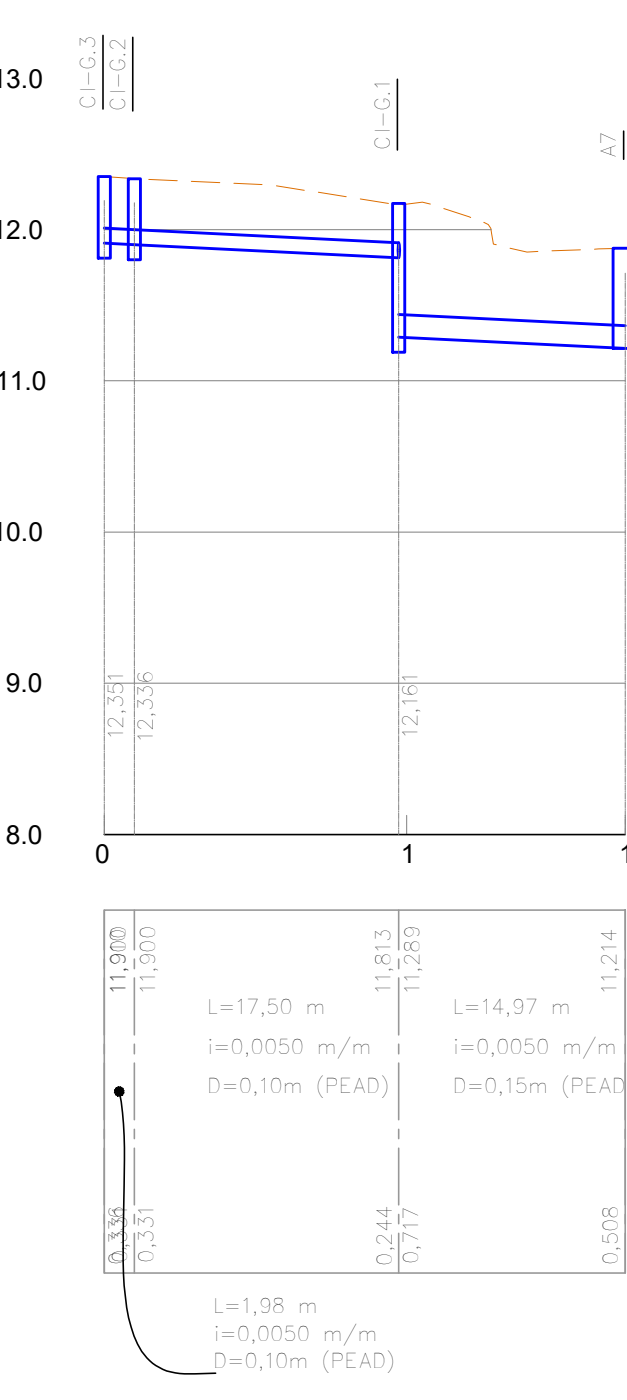


CONEXÃO DO FUTURO

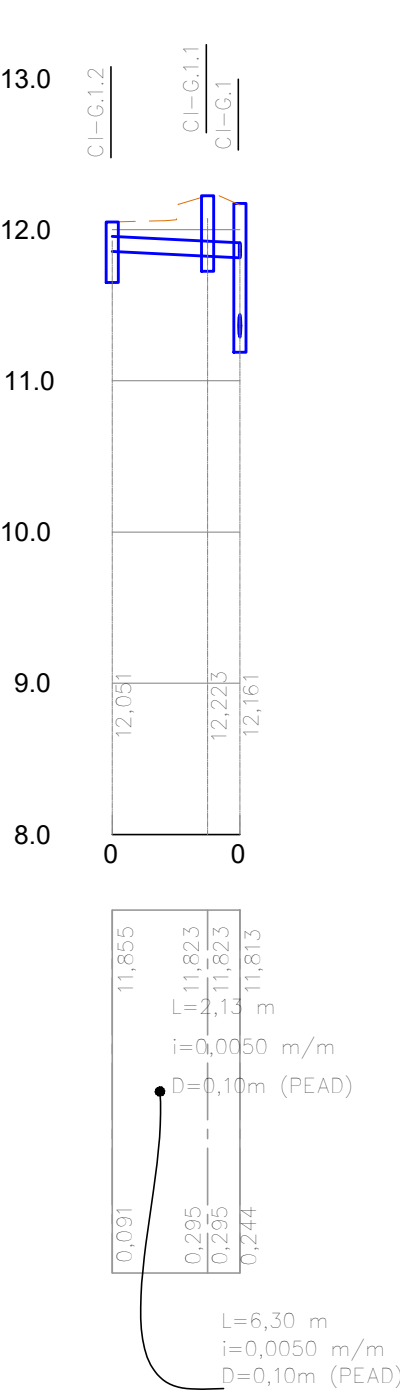


SALÃO DE FESTAS

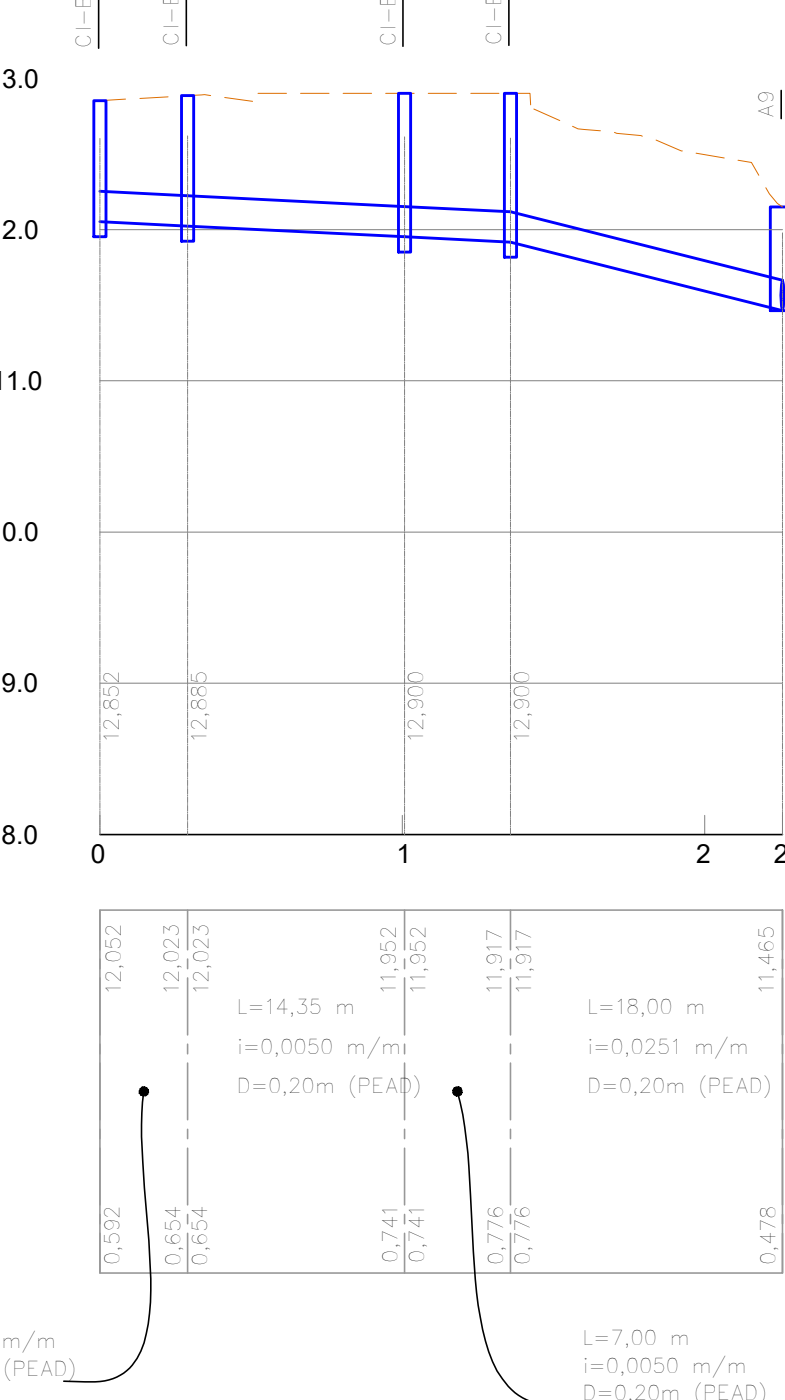


APOIO EDUCACIONAL

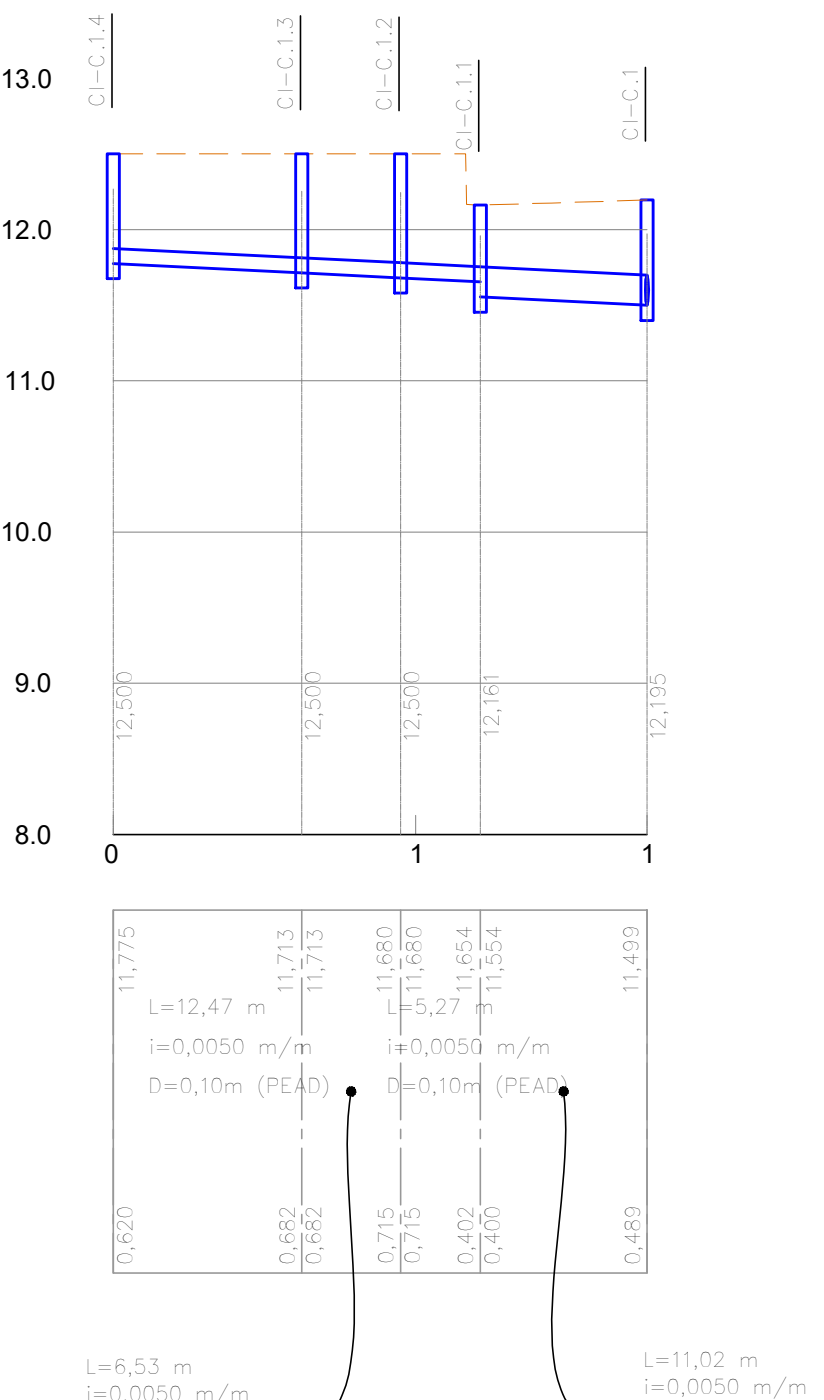


APOIO EDUCACIONAL

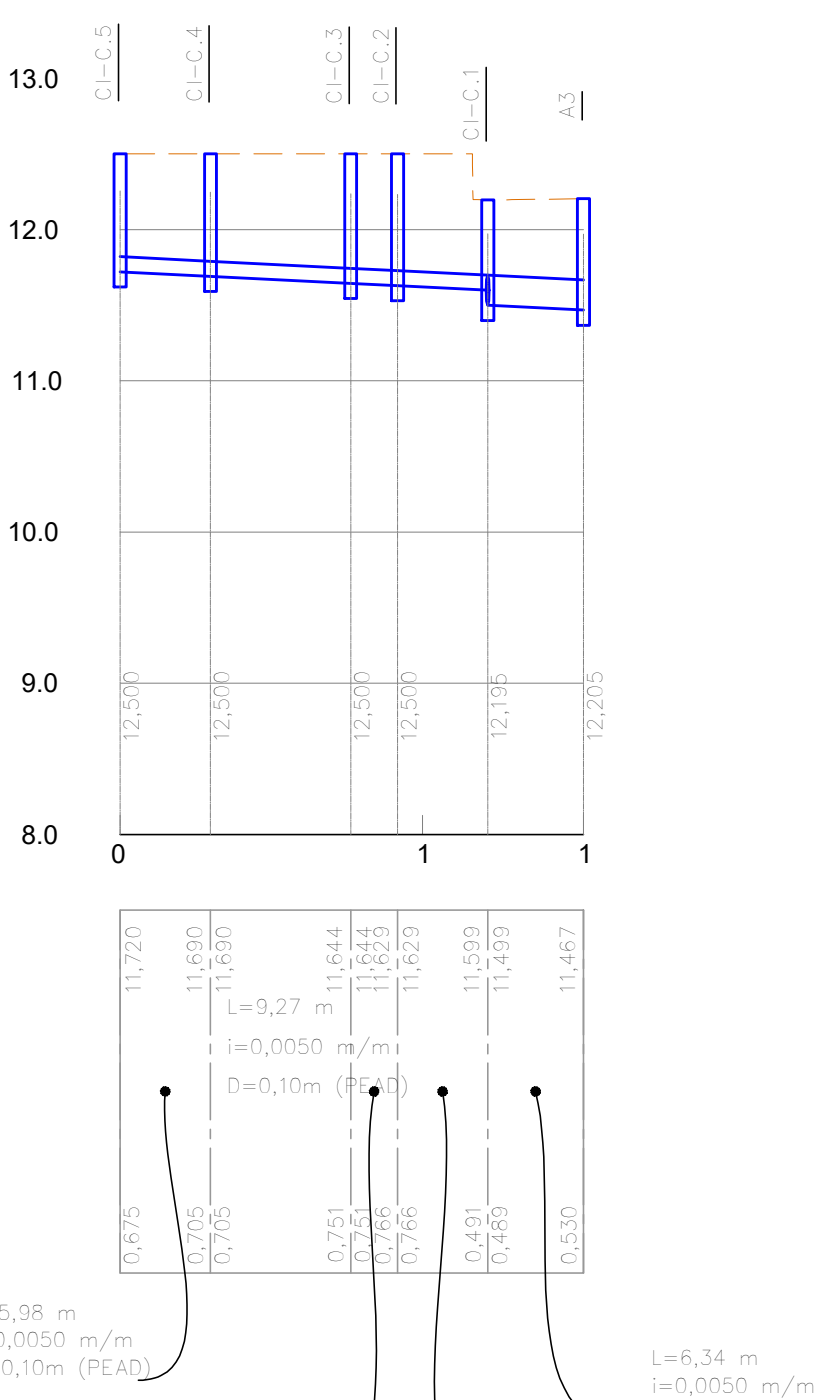


ESCOLA

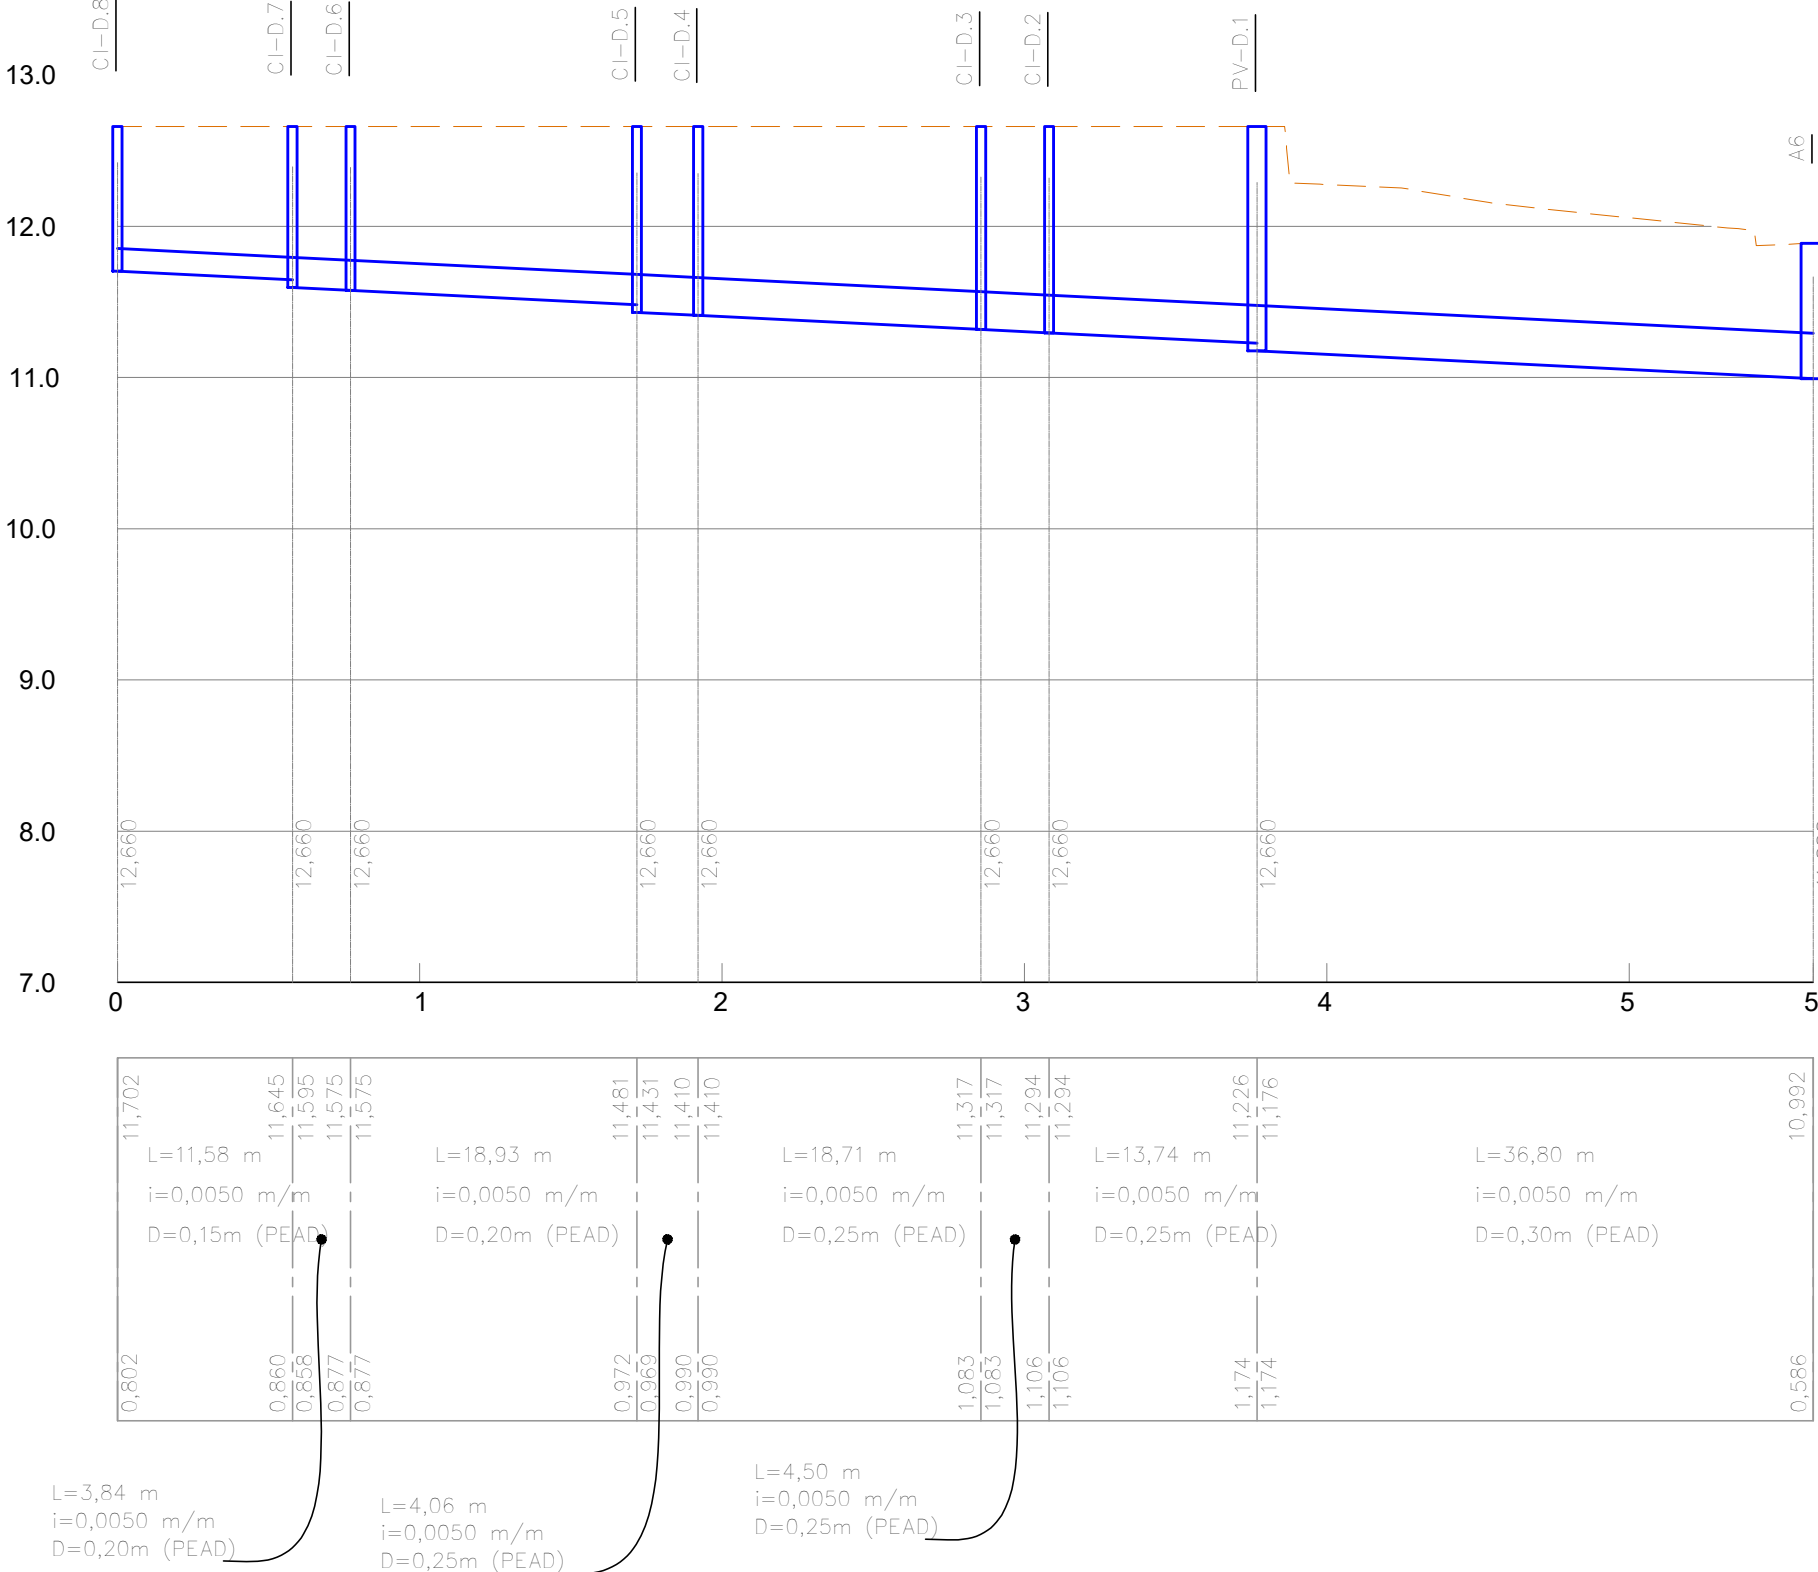


ESCOLA

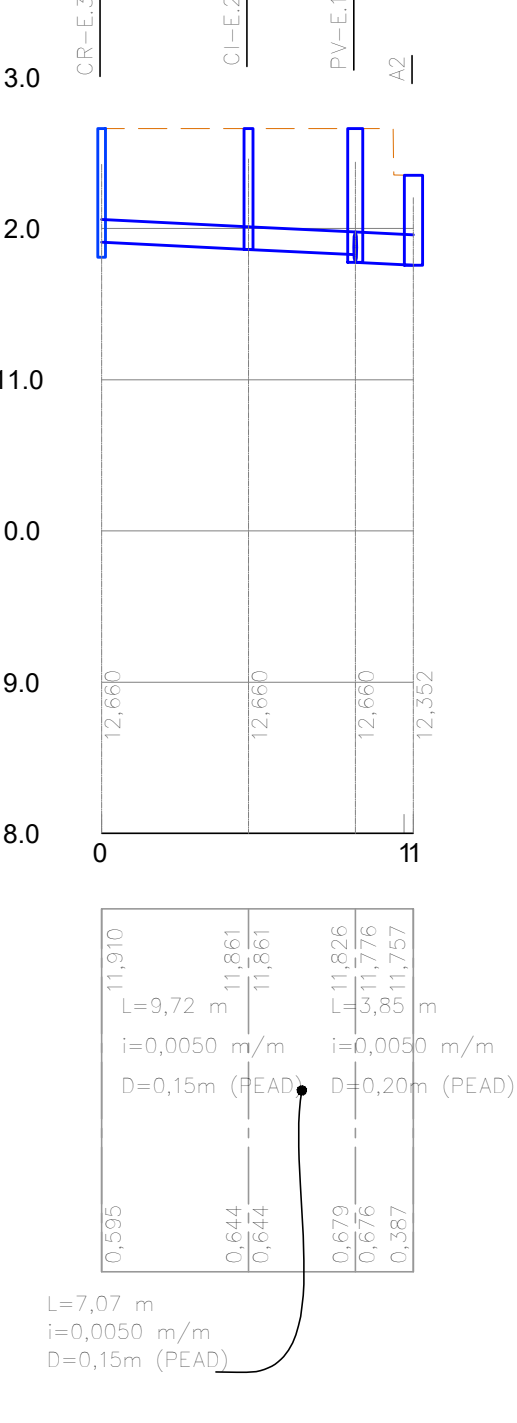

ESCOLA

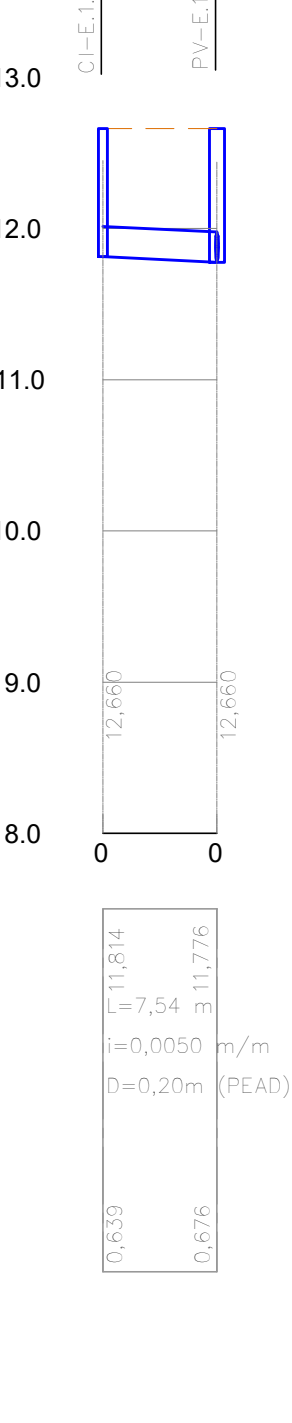

ESCOLA

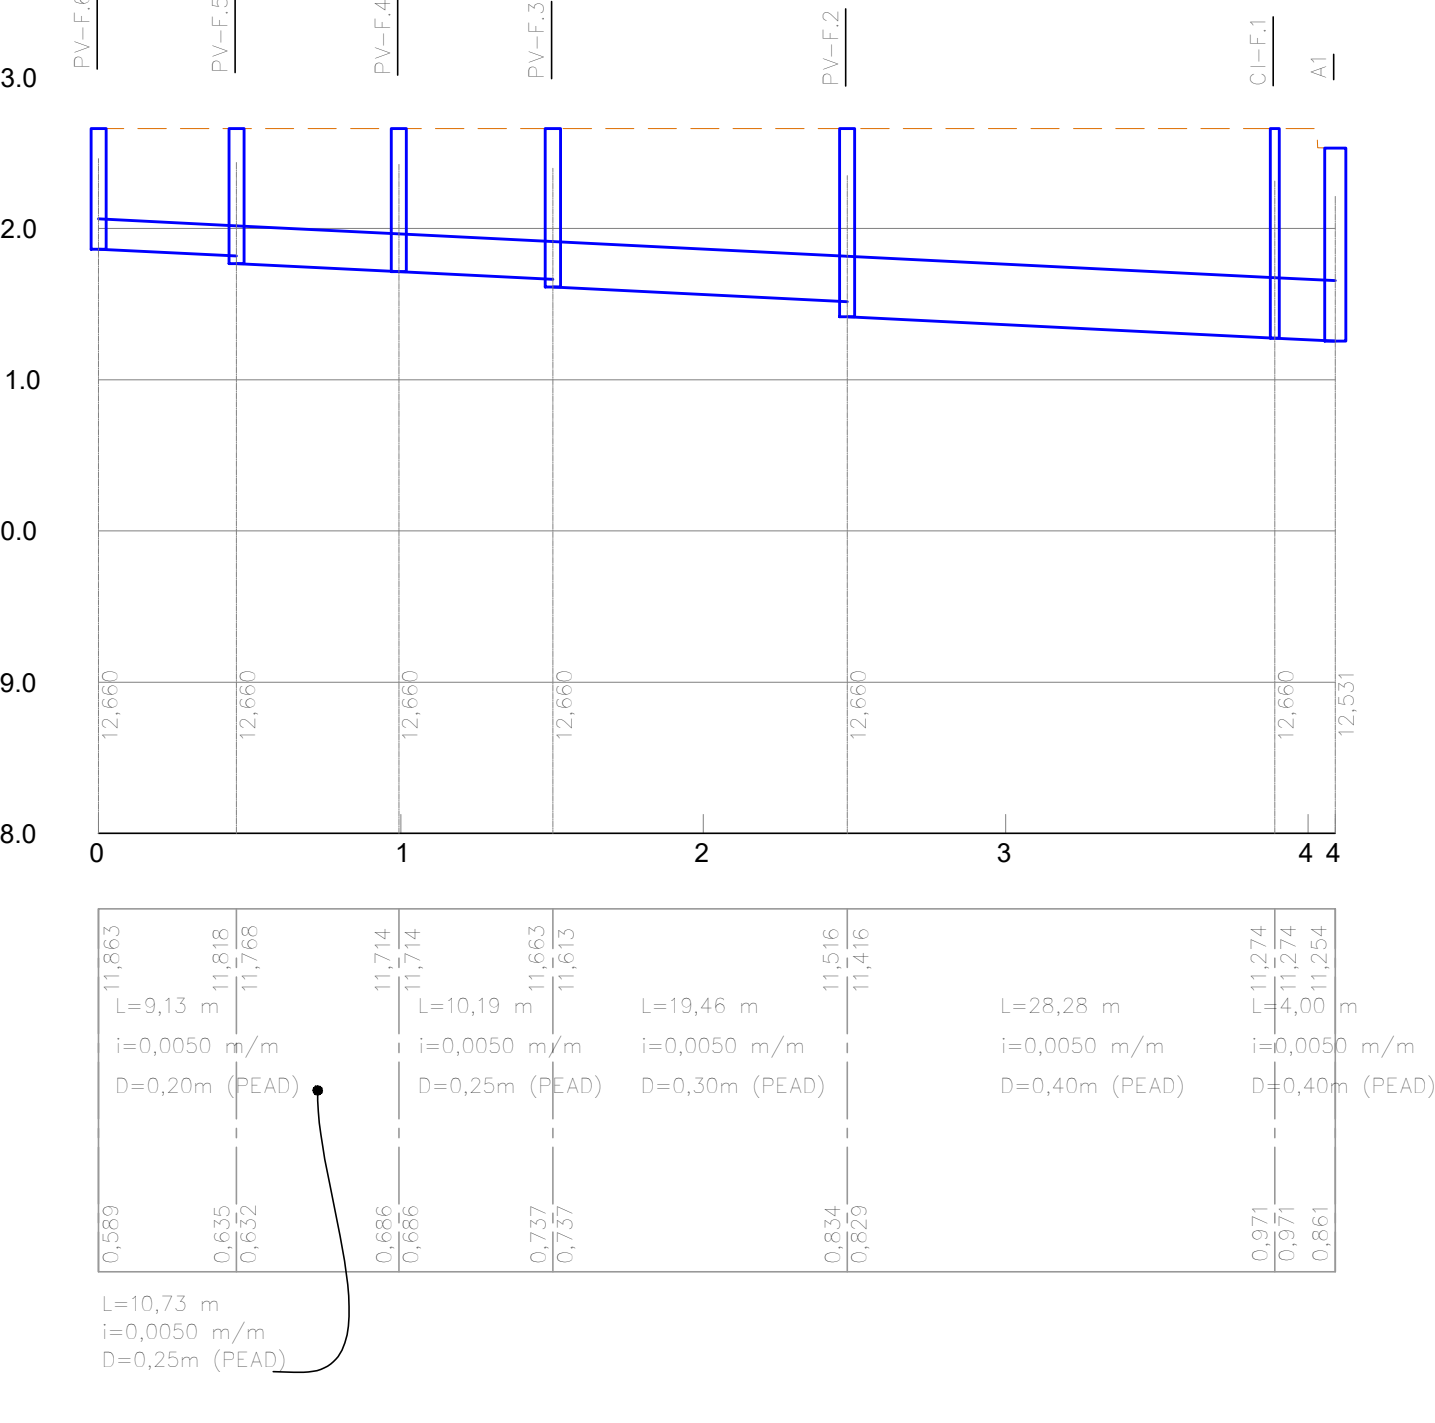


NOTAS:

- DATUM HORIZONTAL: SIRGAS2000—TRANSPORTE DE COORDENADAS UTILIZANDO GPS GEODÉSICO, TENDO COMO BASE REFERENCIAL A ESTAÇÃO DE MONITORAMENTO CONTÍNUO ONRJ, DATUM VERTICAL – IMBTUBA,
- DIMENSÕES E ELEVAÇÕES EM METROS, EXCETO ONDE INDICADO;
- DISTÂNCIA ENTRE AS ESTACAS DE 20m;


LEGENDA:

PLANTA

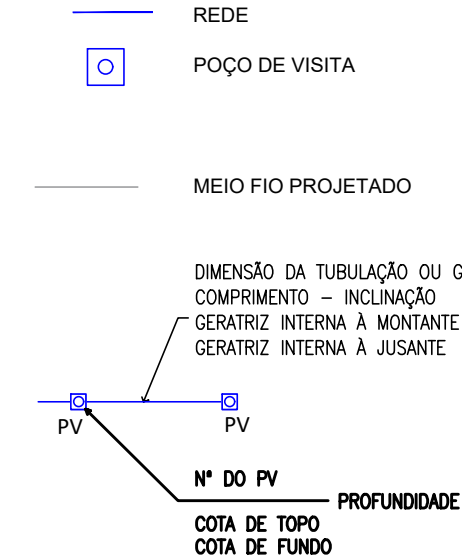

GI = GERATRIZ INFERIOR
REC. = RECORRIMENTO
L = COMPRIMENTO
i = INCLINAÇÃO NA REDE
D = DIÂMETRO DO TUBO

PERFIL

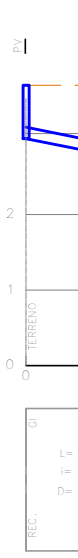

3	INCLUSÃO DE TABELAS	05/07/2022	AFC	MCR
2	QUANTITATIVO DOS EQUIPAMENTOS E TUBULAÇÕES	23/06/2022	AFC	MCR
1	LIGAÇÃO DA DRENAGEM DAS EDIFICAÇÕES ÀS C/3 DA URBANIZAÇÃO	21/06/2022	AFC	MCR
0	EMIÇÃO INICIAL	16/06/2022	AFC	MCR
REV.	DESCRIÇÃO	DATA	EXEC.	VERIF.
EMITENTE	CONSÓRCIO QUANTA / TETRIS / FLEX			EXEC. AFC
CONTRATO Nº 006/2022				DES. AFC
			VER. MCR	15/06/2022
				16/06/2022



SECRETARIA MUNICIPAL DE DESENVOLVIMENTO ECONÔMICO

COMPLEXO EDUCACIONAL - BONSUCESSO
PROJETO EXECUTIVO DE DRENAGEM

TÍTULO			
LOCAL	ESTRADA DE BONSUCESSO, BONSUCESSO, 2º DISTRITO (BACAXÁ), SAQUAREMA/RJ		
Nº	PD004-SBP013	DATA	JUNHO/2022
ESCALA	HORIZ. 1:500 VERT. 1:50	PRANCHAS	005/006