




A
B
C
D
E
F
G
H
J
K
L
M

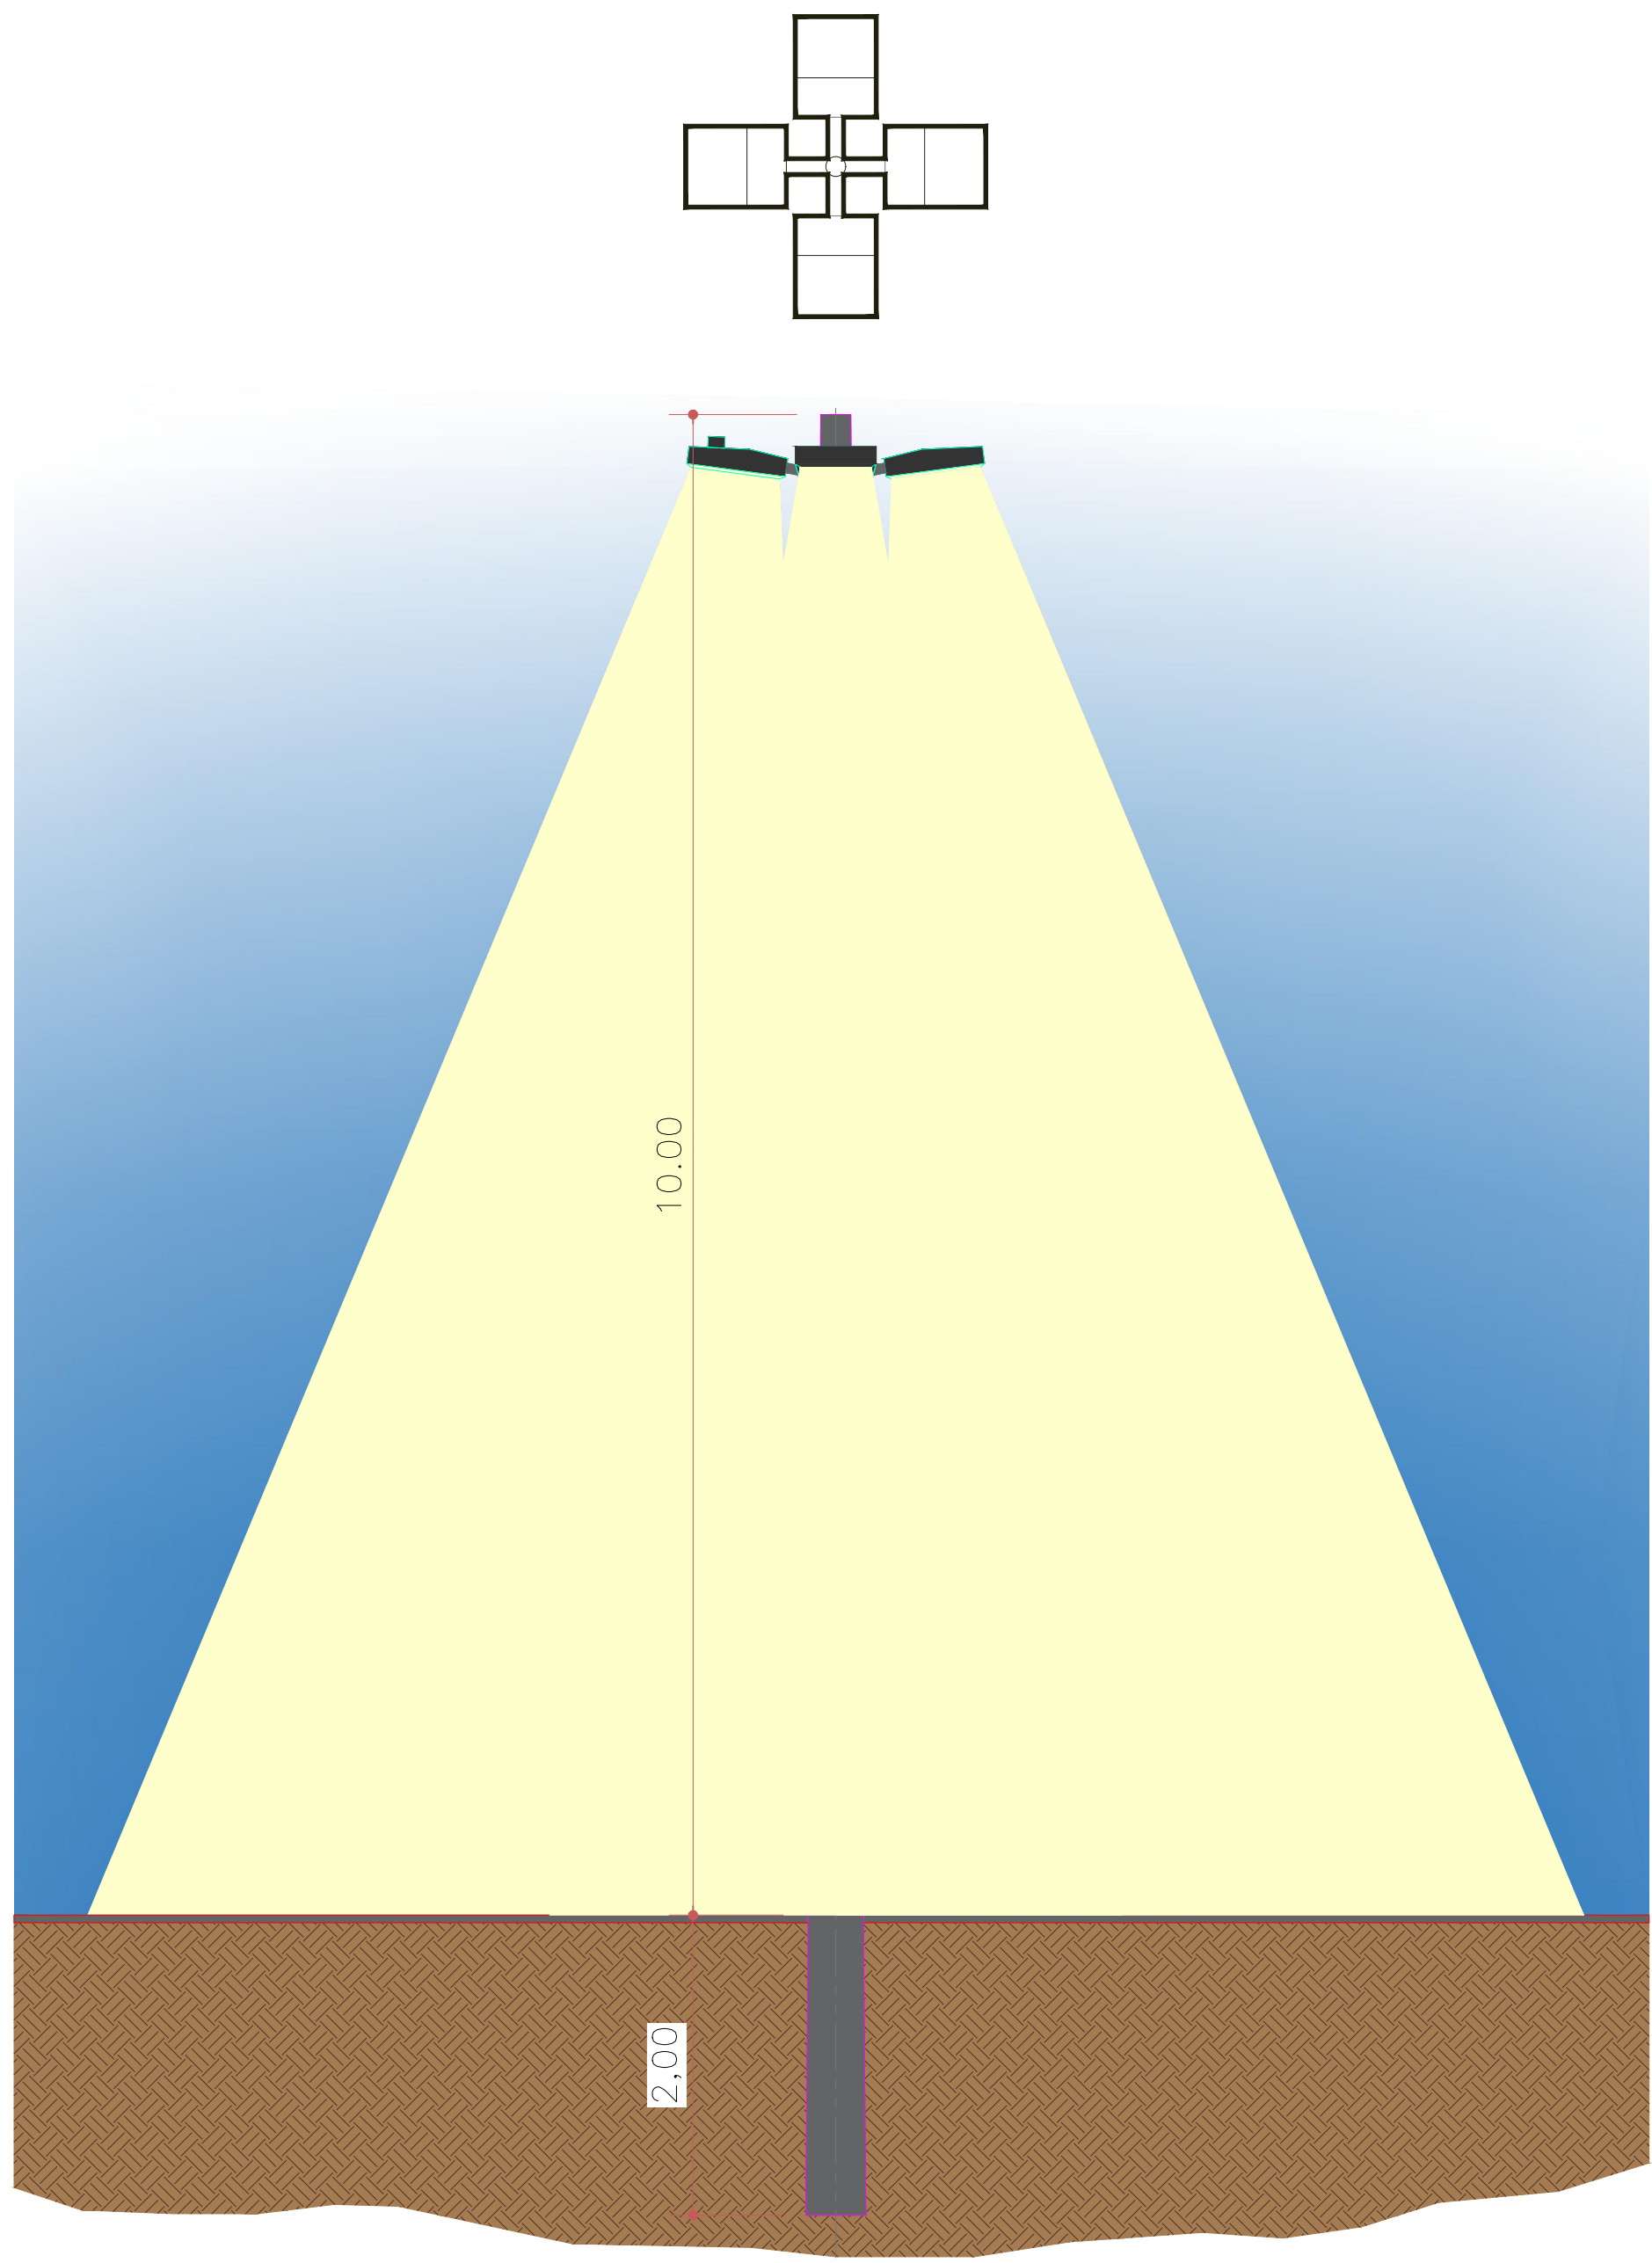

DETALHAMENTO DOS POSTES - PLANTA, CORTE
SEM ESCALA

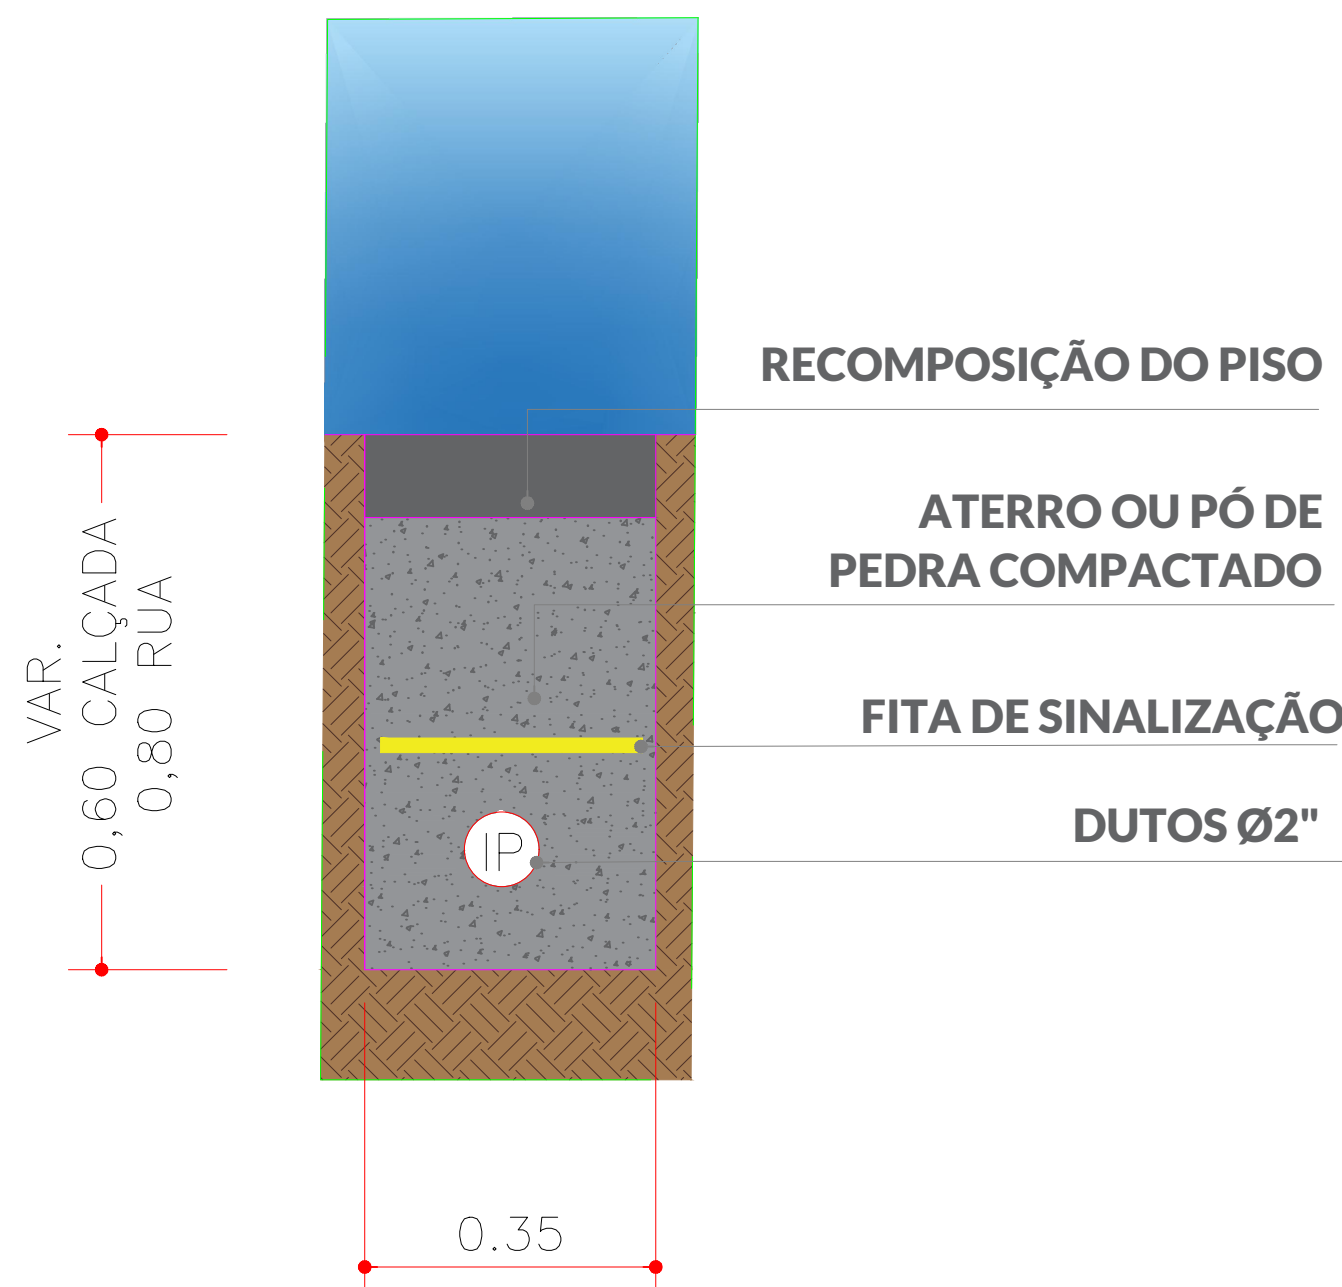

DETALHE TÍPICO VALA PARA DUTO
SEM ESCALA

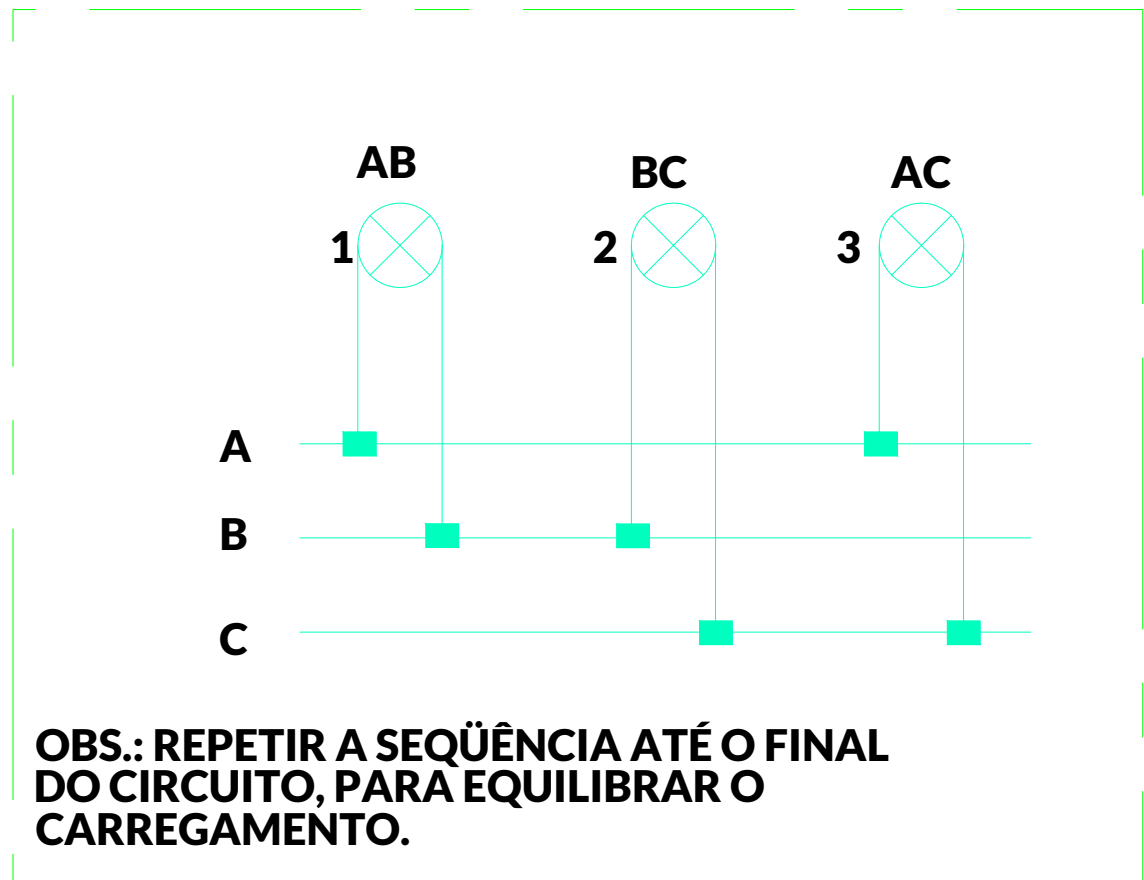

OBS.: REPETIR A SEQUÊNCIA ATÉ O FINAL DO CIRCUITO, PARA EQUILIBRAR O CARREGAMENTO.

DET. DO FASEAMENTO DOS CIRCUITOS
SEM ESCALA



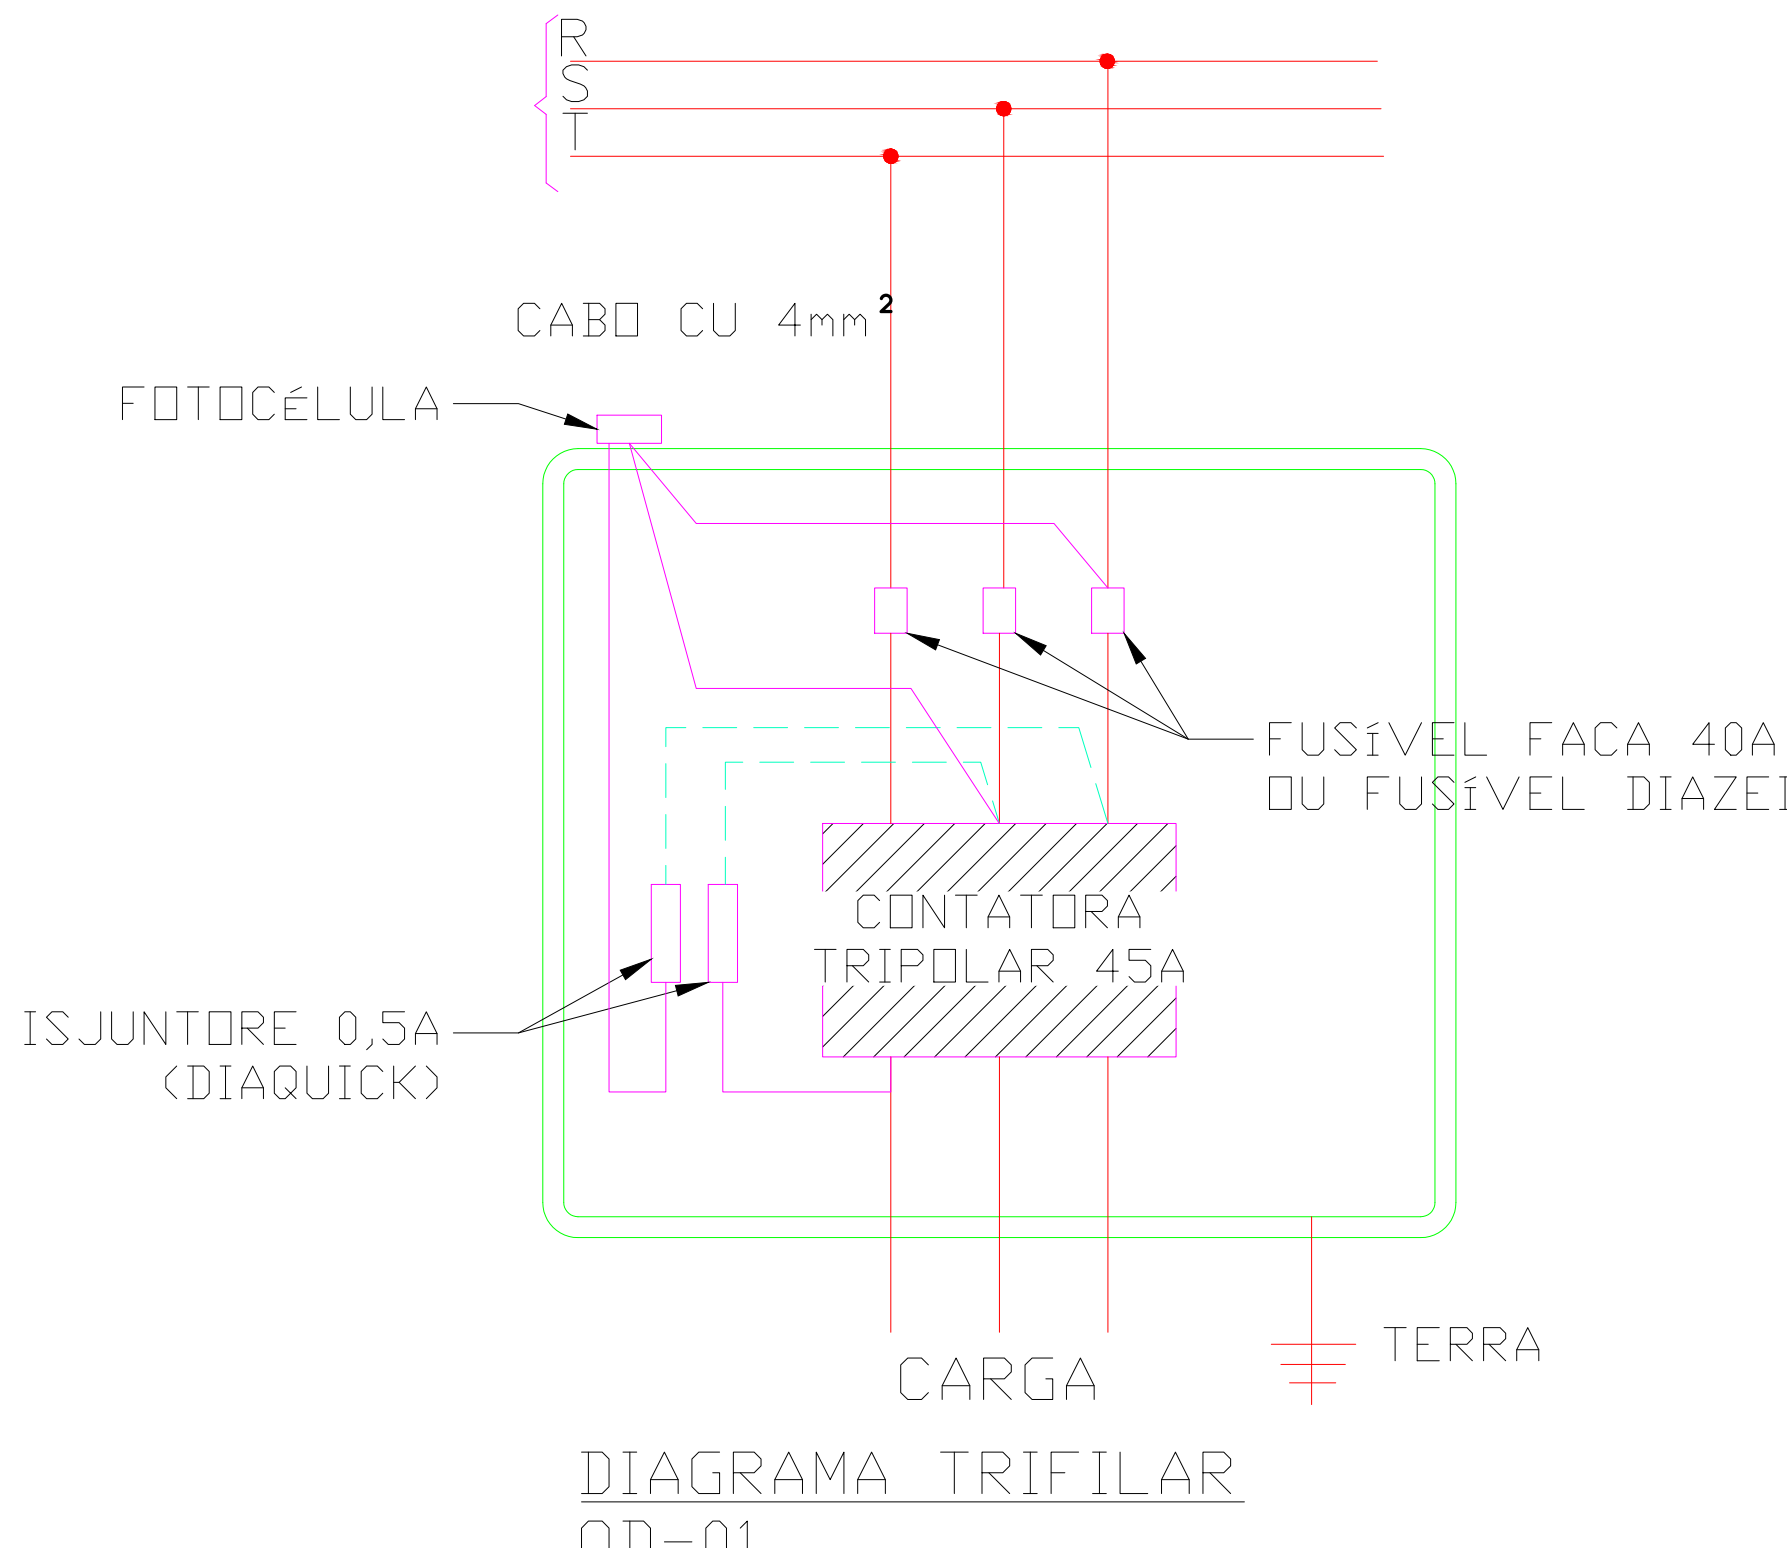



DIAGRAMA TRIFILAR
00-01

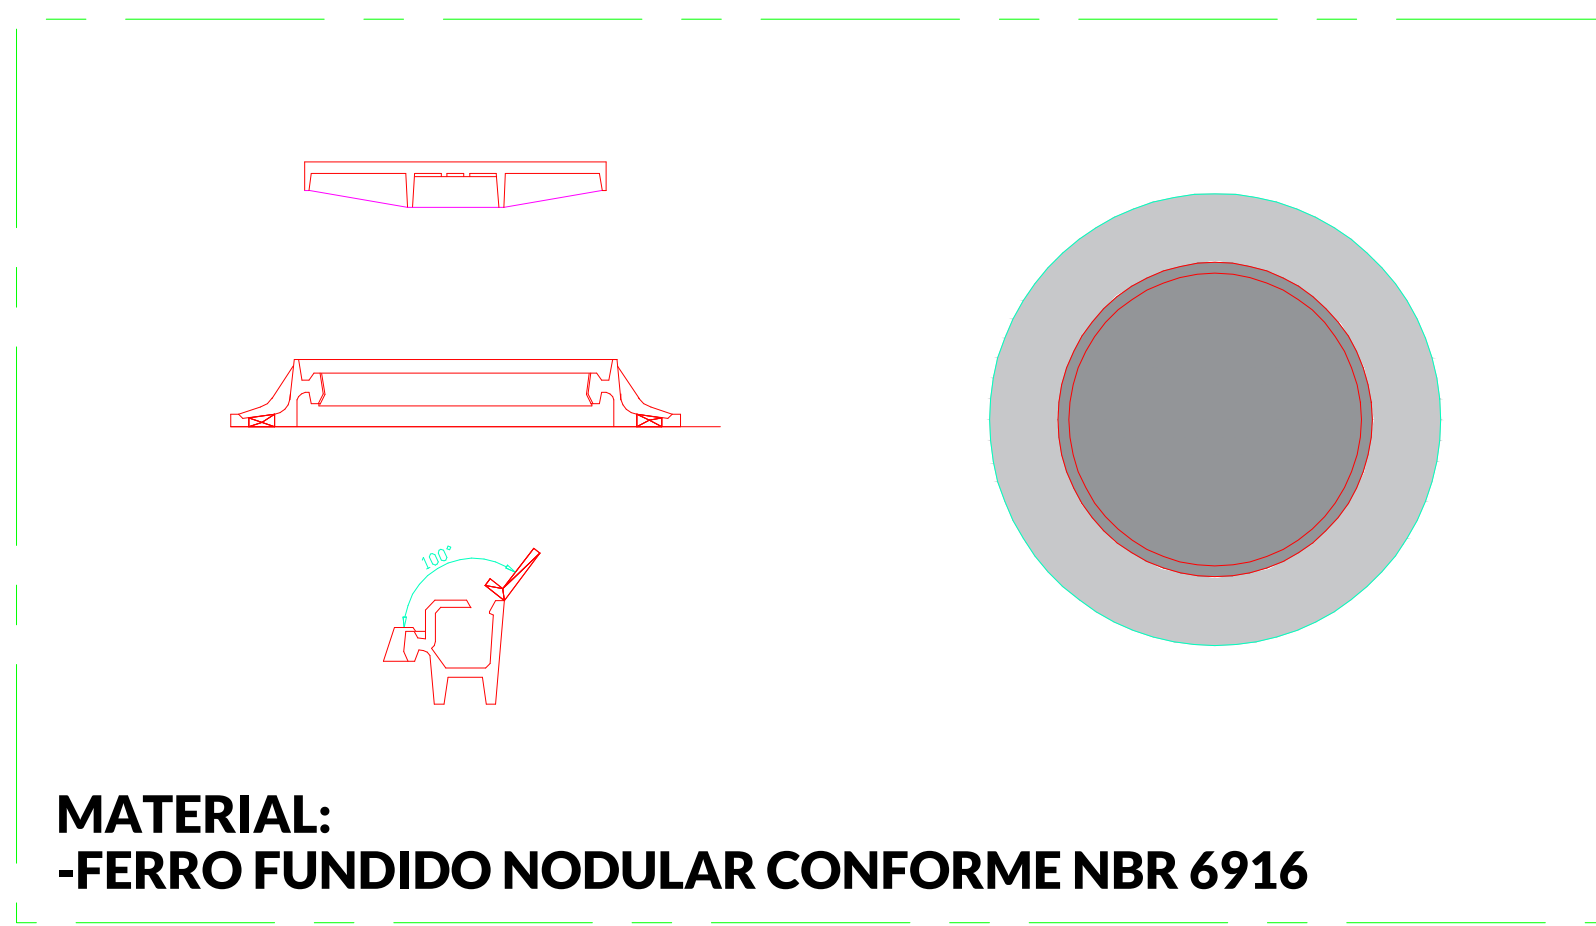


DETALHE DA TAMPA ARTICULADA
SEM ESCALA

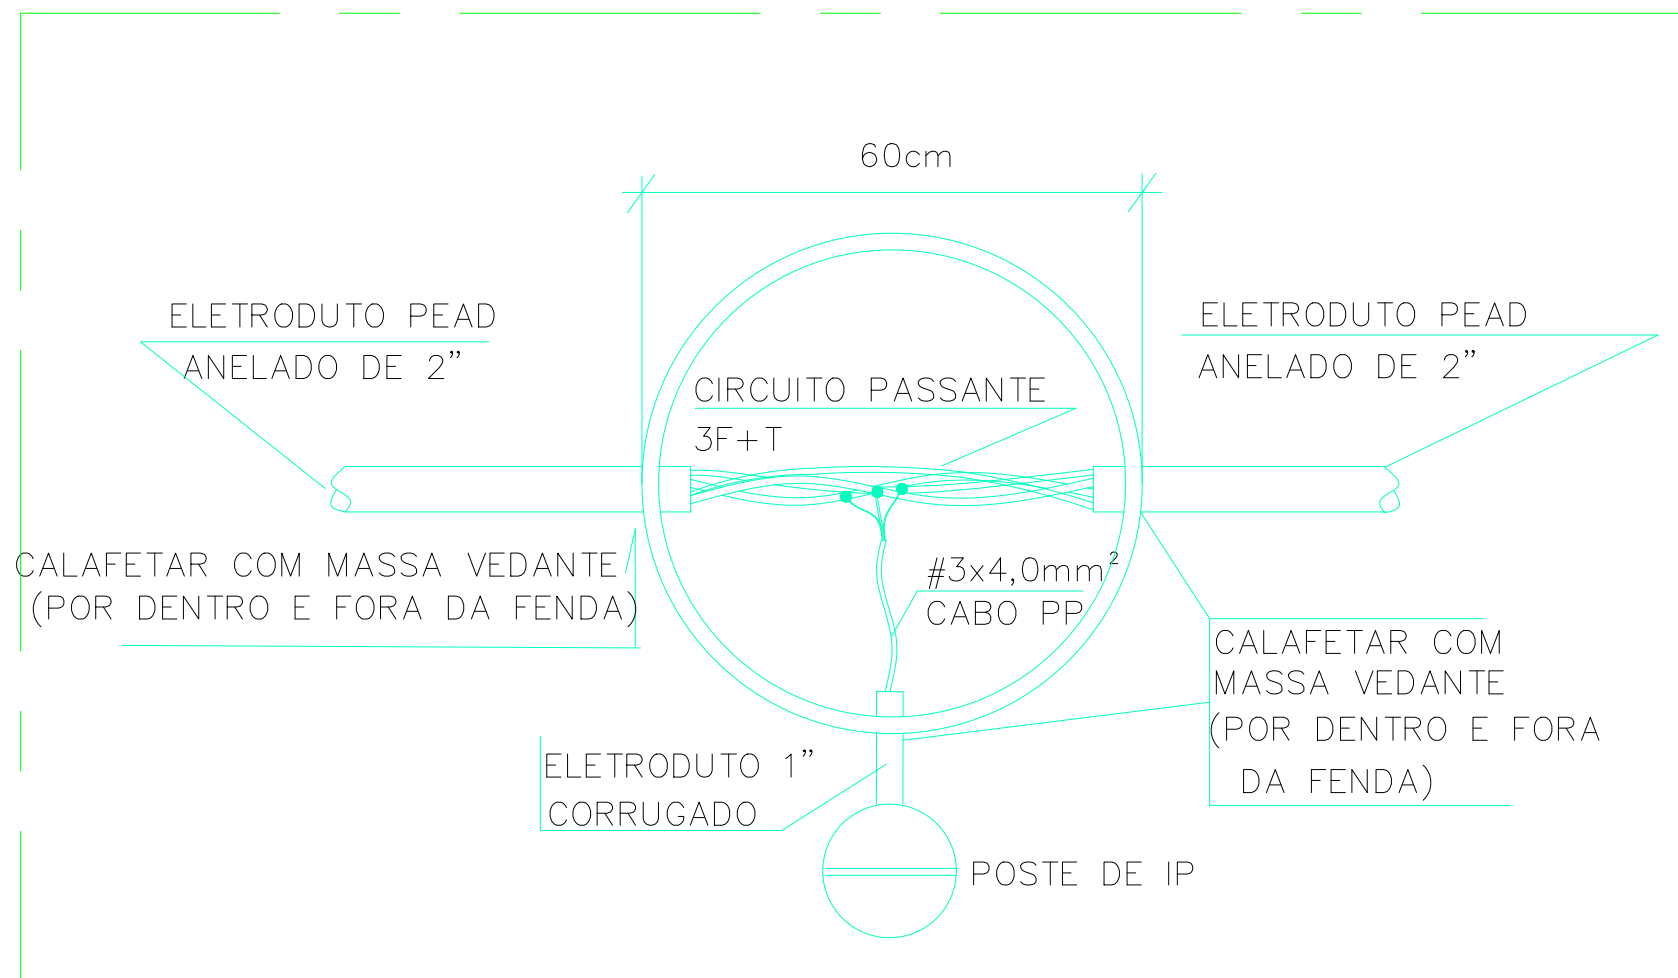


DETALHE DE CAIXAS DE PASSAGENS DOS POSTES DE ILUMINAÇÃO
SEM ESCALA

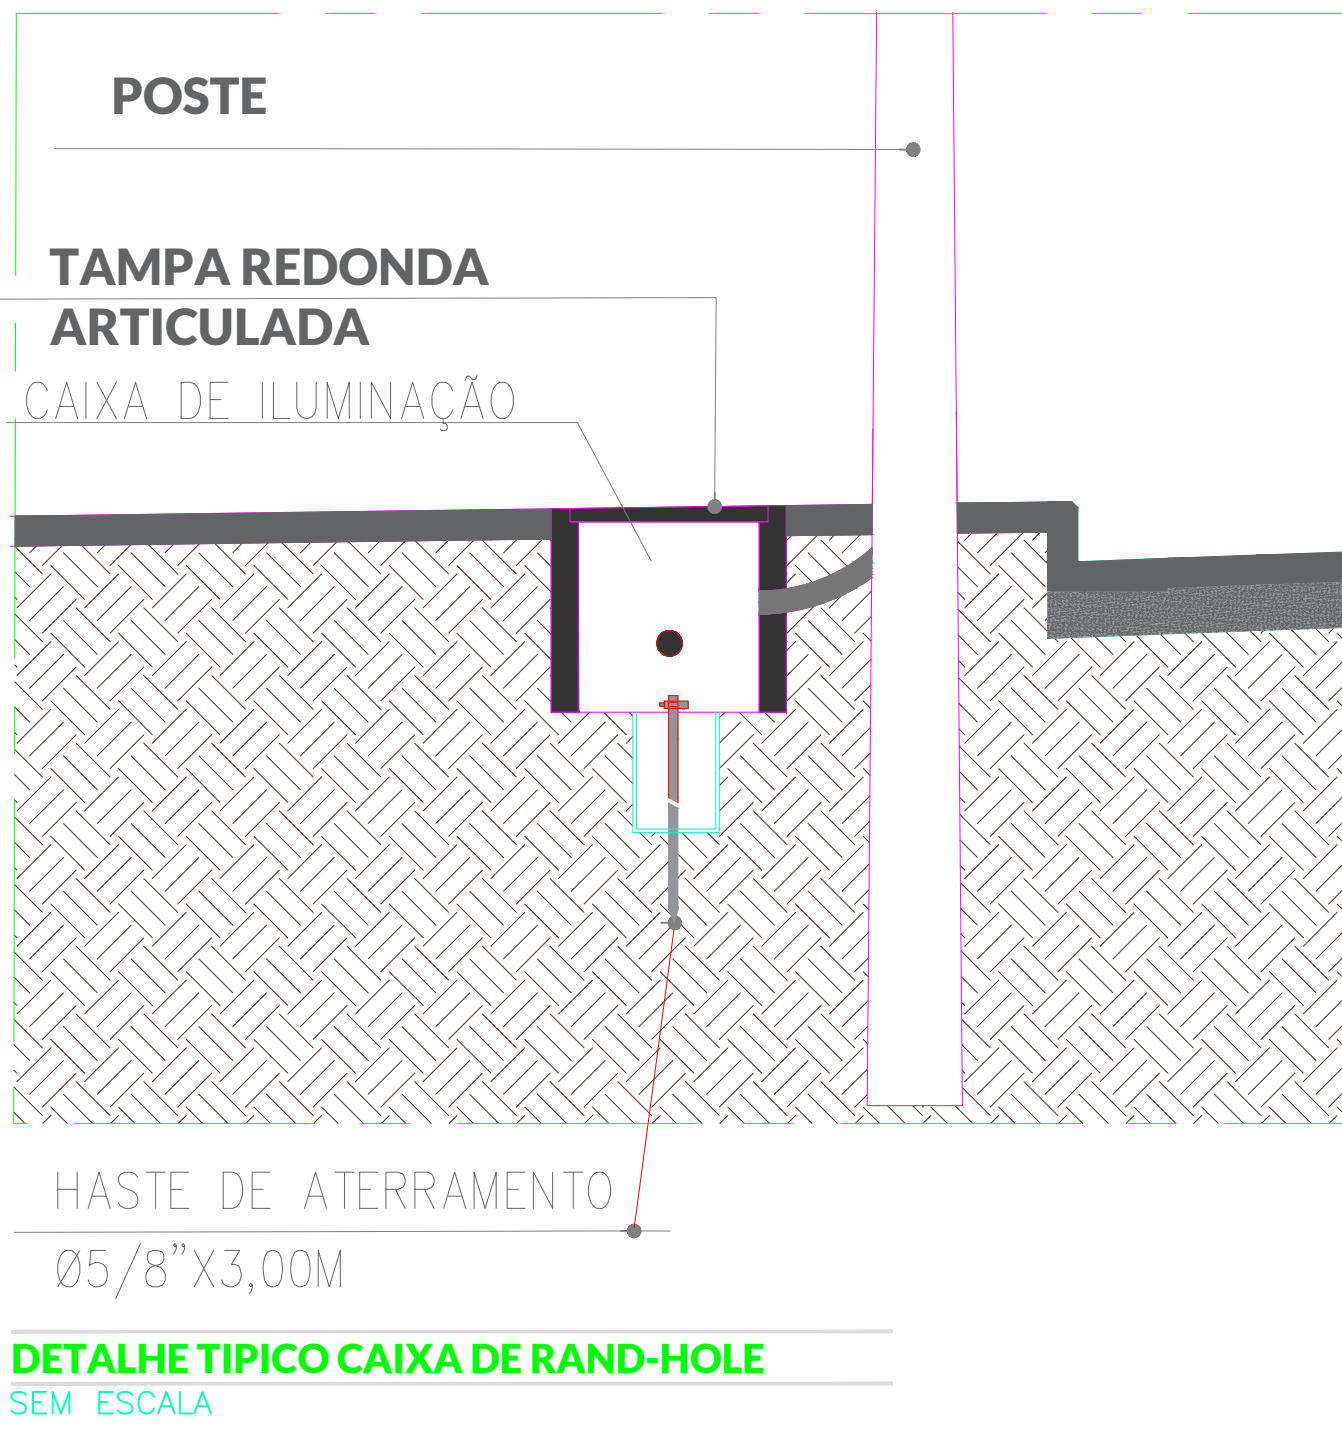


DETALHE TÍPICO CAIXA DE RAND-HOLE
SEM ESCALA

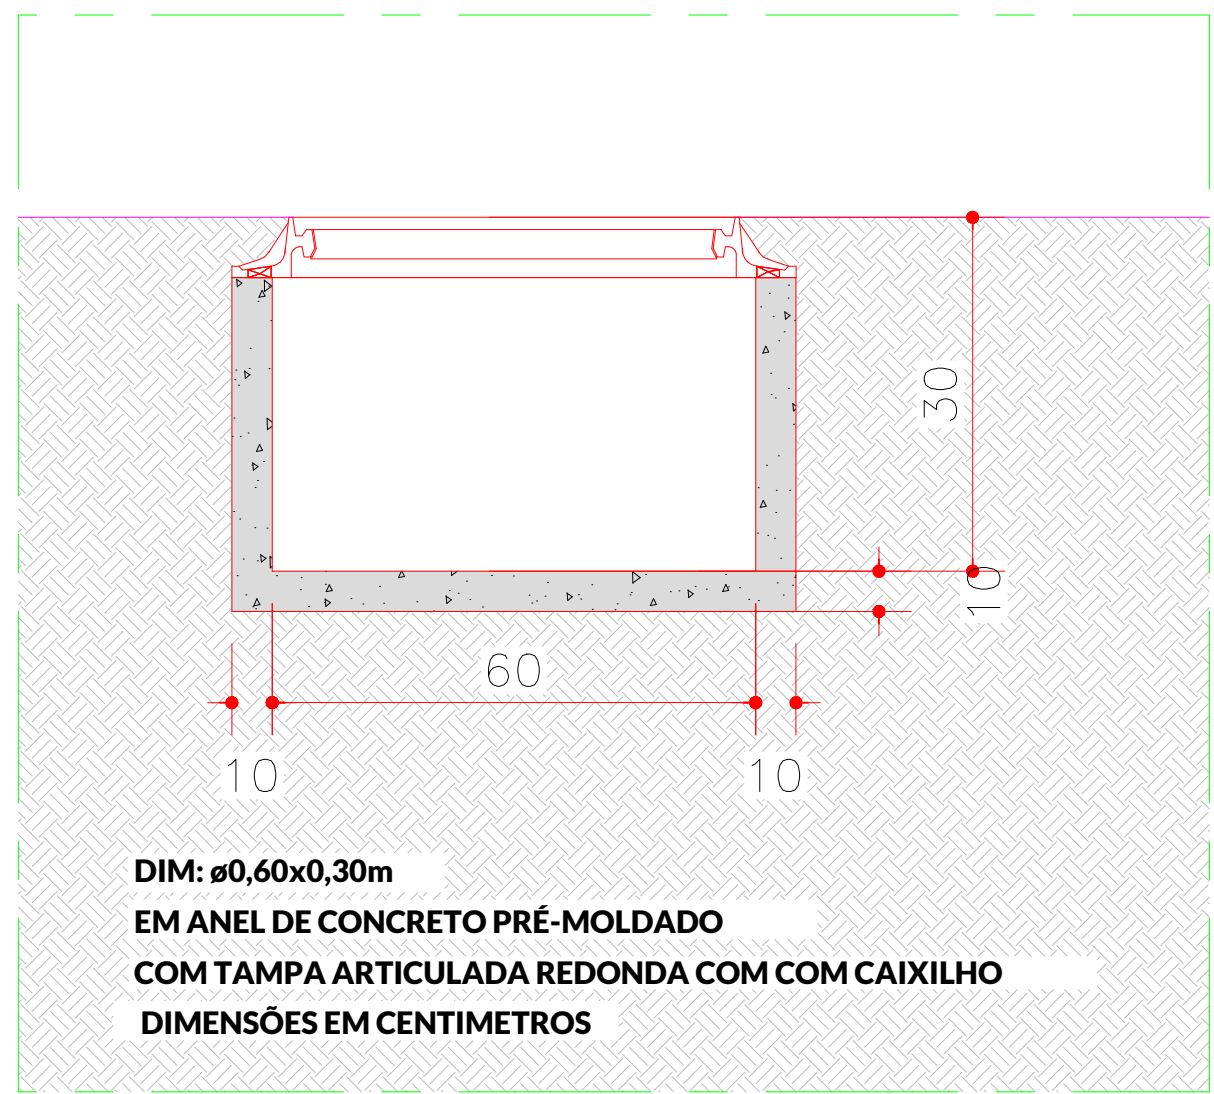

DETALHE DAS CAIXAS DE INSPEÇÃO
SEM ESCALA

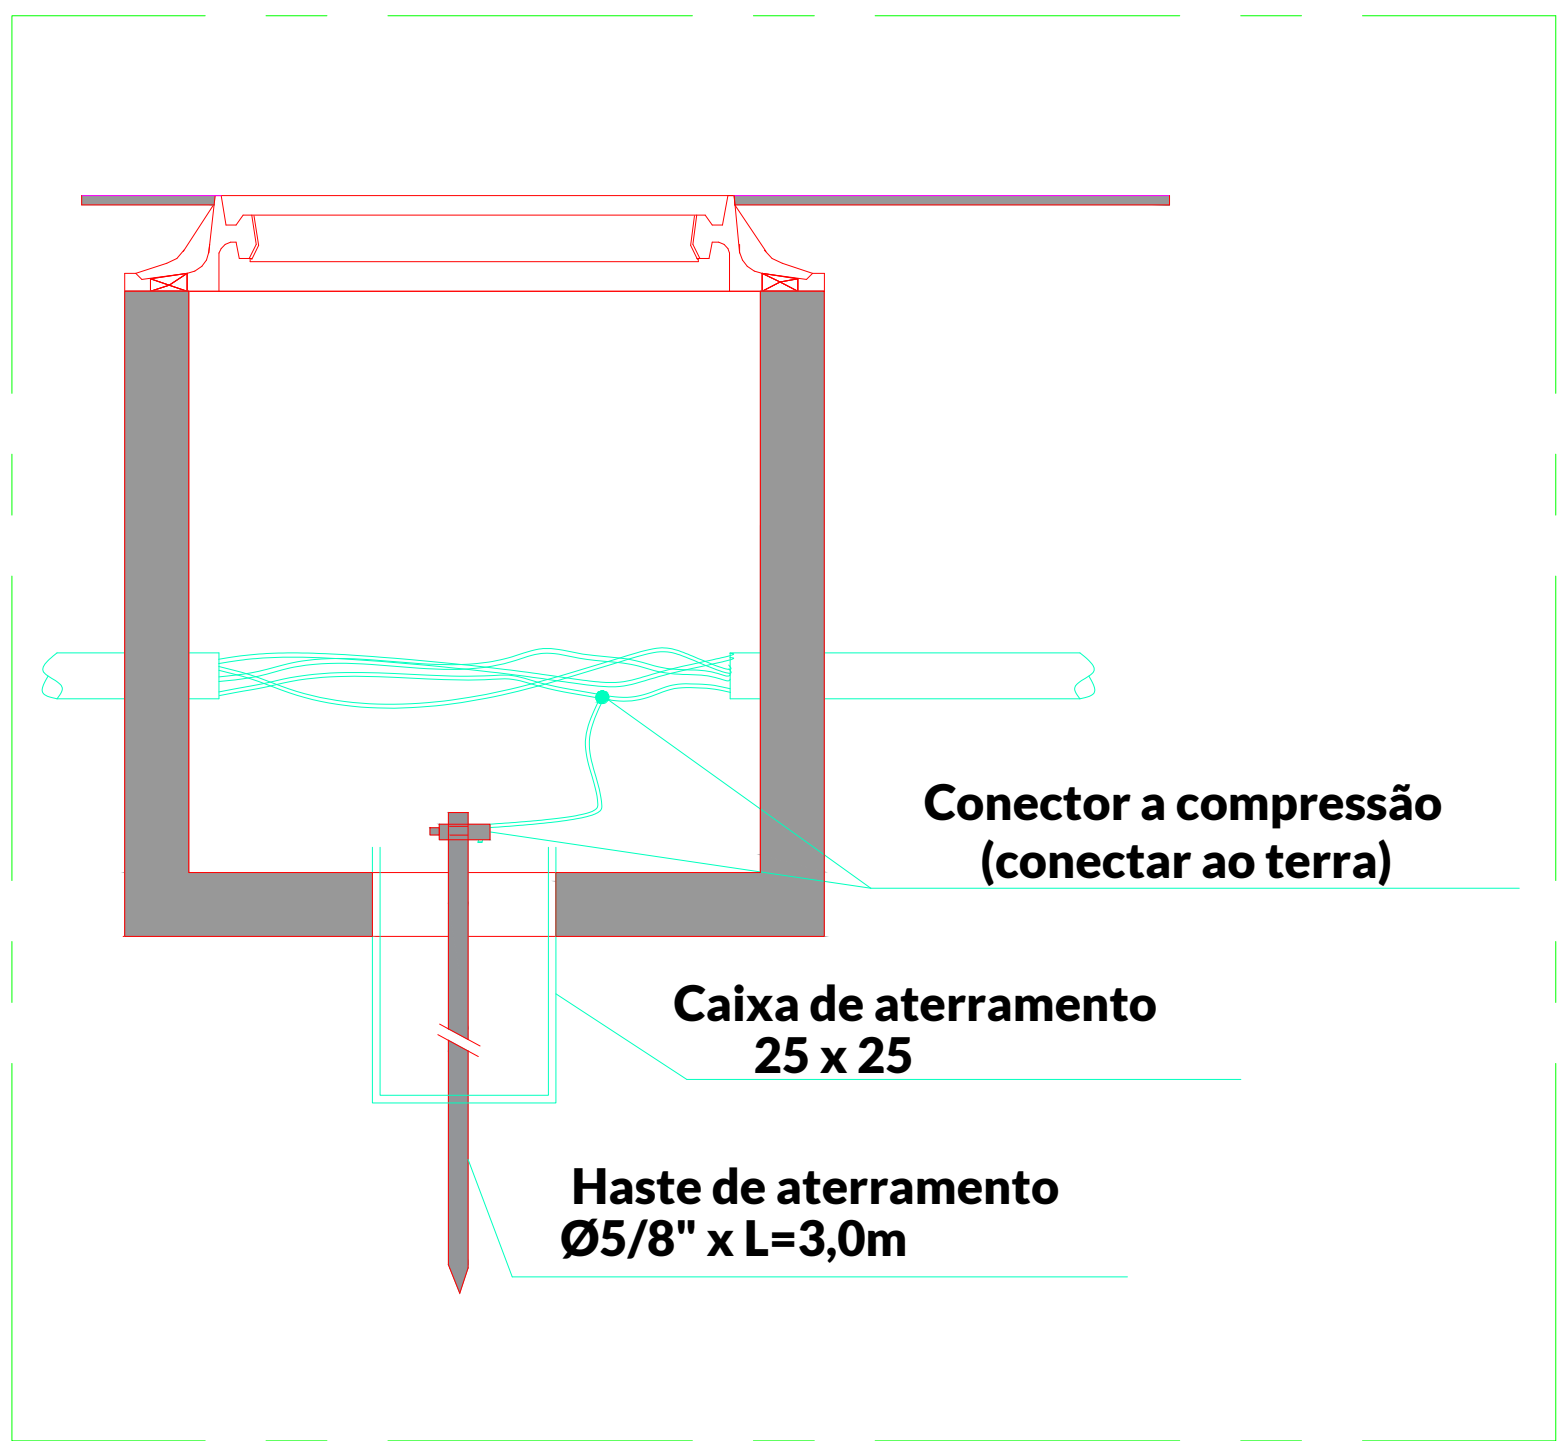


LIGAÇÃO DO ATERRAMENTO NAS CAIXAS HAND-HOLE
SEM ESCALA

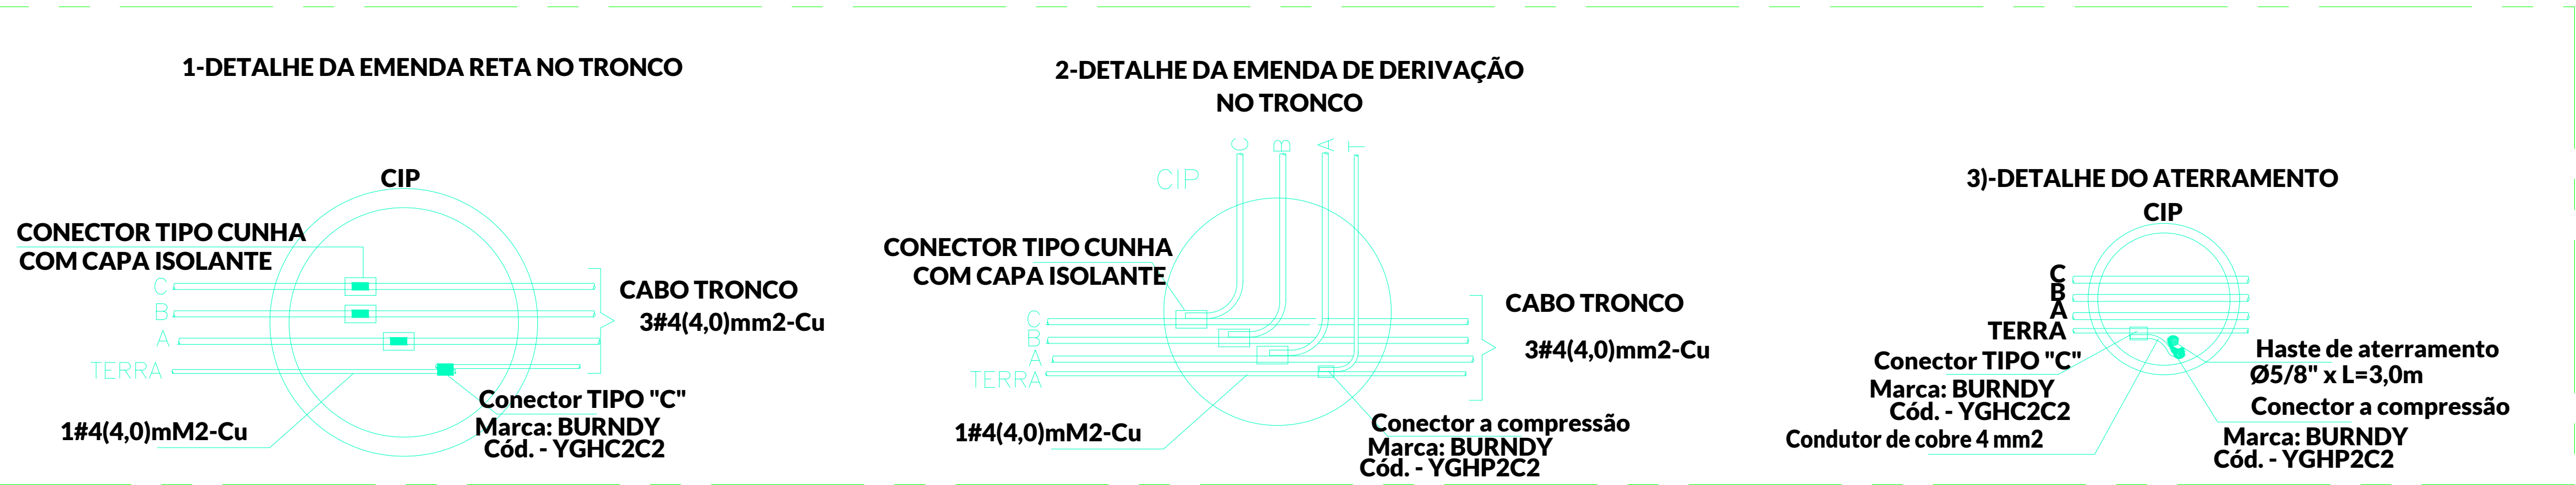


LIGAÇÃO DE ILUMINAÇÃO
SEM ESCALA

LEGENDA:


----- ELETRODUTO ENTERRADO - 1xØ2"

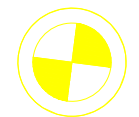

ORIGEM ALIMENTAÇÃO DO POSTE

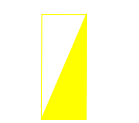


QUADRO DE COMANDO EM GRUPO PARA ALIMENTAÇÃO EM QGBT

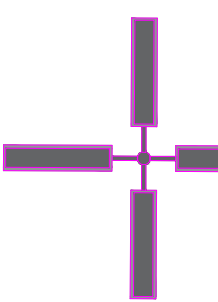

POSTE 4 PÉTALAS EM FIBRA DE VIDRO TIPO CÔNICO
C/ H=9M ALTURA ÚTIL



CABO PP-3x4,0mm²-Cu
1xØ1"

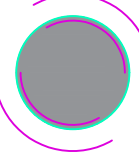

CAIXA DE PASSAGEM ELÉTRICA HAND-HOLE
Ø0,60M

QUADRO DE QUANTIDADES			
Item	Descrição	Unid.	Quant.
1	Luminária Pública de LED IP 67 de 100W 5500K.	un	52
2	Poste composto de políéster reforçado com fibra de vidro, altura útil 10,00m.	un	13
3	Relé fotoelétrico, para comando de iluminação externa, na tensão de 127V e carga máxima de 1.000W	pç	1
4	Suporte central para 04 Luminárias (núcleo 4 pétalas)	pç	13
5	Eletroduto PVC Rígido na cor preta Ø1"	m	13
6	Eletroduto PVC Rígido na cor preta Ø2"	m	665
7	Caixa hand-hole, pré-moldada, em anel de concreto, com dimensões de Ø0,60 x 0,60m. Com tampa articulada.	un	14
8	Caixa de aterramento, em PVC, com dimensões de 25 x 25cm	un	13
9	Cabo unipolar de cobre isolado classe 2, 0,6/1kV, 4,0mm² cor verde	m	352
10	Cabo unipolar de cobre isolado classe 2, 0,6/1kV, 4,0mm² cor preta	m	1.056
11	Cabo PP 3 vias 4,0mm²/750v	m	156
12	Haste de aterramento em aço revestida de cobre, Ø5/8", com 3m	un	13
13	Conector a compressão marca BURNDY Cod.- YGHP2C2 ou similar	un	13
14	Conector tipo "C" marca BURNDY Cod.- YGHC2C2 ou similar	un	14
15	Conector perfurante p/rede subterranea, tensão de aplicacao:0,6/1kv, grau de protecao:IP-65, p/cabos	un	42
16	Fita isolante plástica adesiva 19mmX20m - 0,6m por emenda	un	1
17	Fita isolante de auto fusão 19mmX10m - 0,3m por emenda	un	1
18	Fita subterrânea para indicação de rede elétrica L=100mm	m	678
19	Quadro de comando em grupo para 1P completo, até 45A	un	1

0	EMIÇÃO INICIAL	26/05/2022	JBM	JBM
REV.	DESCRÇÃO	DATA	EXEC.	VERIF.
EMITENTE	CONSORCIO QUANTA / TETRIS / FLEX	26/05/2022	JBM	26/05/2022
CONTRATO Nº 006/2022			JBM	26/05/2022
	JOÃO BATISTA BARBEDO MARINS - CREA/RJ - 1979202994		JBM	26/05/2022



**PREFEITURA
SAQUAREMA**
TRABALHO E RESPEITO

SECRETARIA MUNICIPAL DE DESENVOLVIMENTO ECONÔMICO

COMPLEXO EDUCACIONAL - BONSUCESSO
PROJETO EXECUTIVO DE INSTALAÇÕES ELÉTRICAS - URBANIZAÇÃO
DETALHAMENTO DE INSTALAÇÕES ELÉTRICAS

LOCAL	ESTRADA DE BONSUCESSO, BAIRRO BONSUCESSO 2º DISTRITO - SAQUAREMA/RJ	ARQ. ELETRÔNICO	SQ-OS012-BONSUCESSO-PE-ELE-URB-R00
ESCALA	SEM ESCALA	DATA	MAIO/2022
PR	PD004-SBP005	PRANCHIA	02/02

A
B
C
D
E
F
G
H
J
K
L
M