


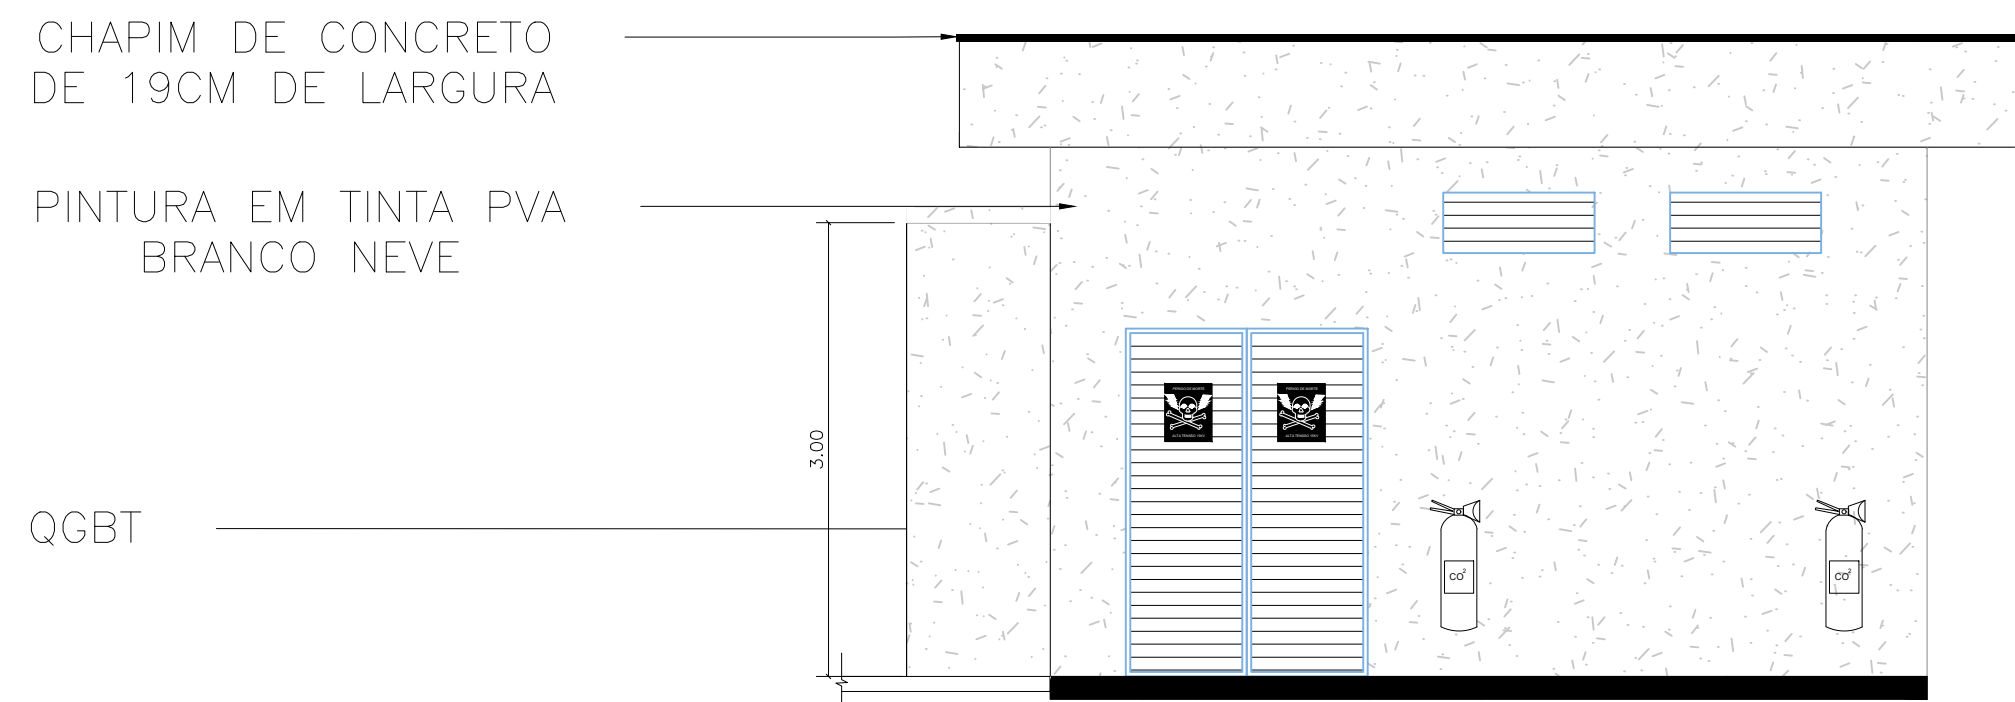


01 FACHADA DA SUBESTAÇÃO




02 FACHADA DA BLINDADA




03 FACHADA LATERAL ESQUERDA

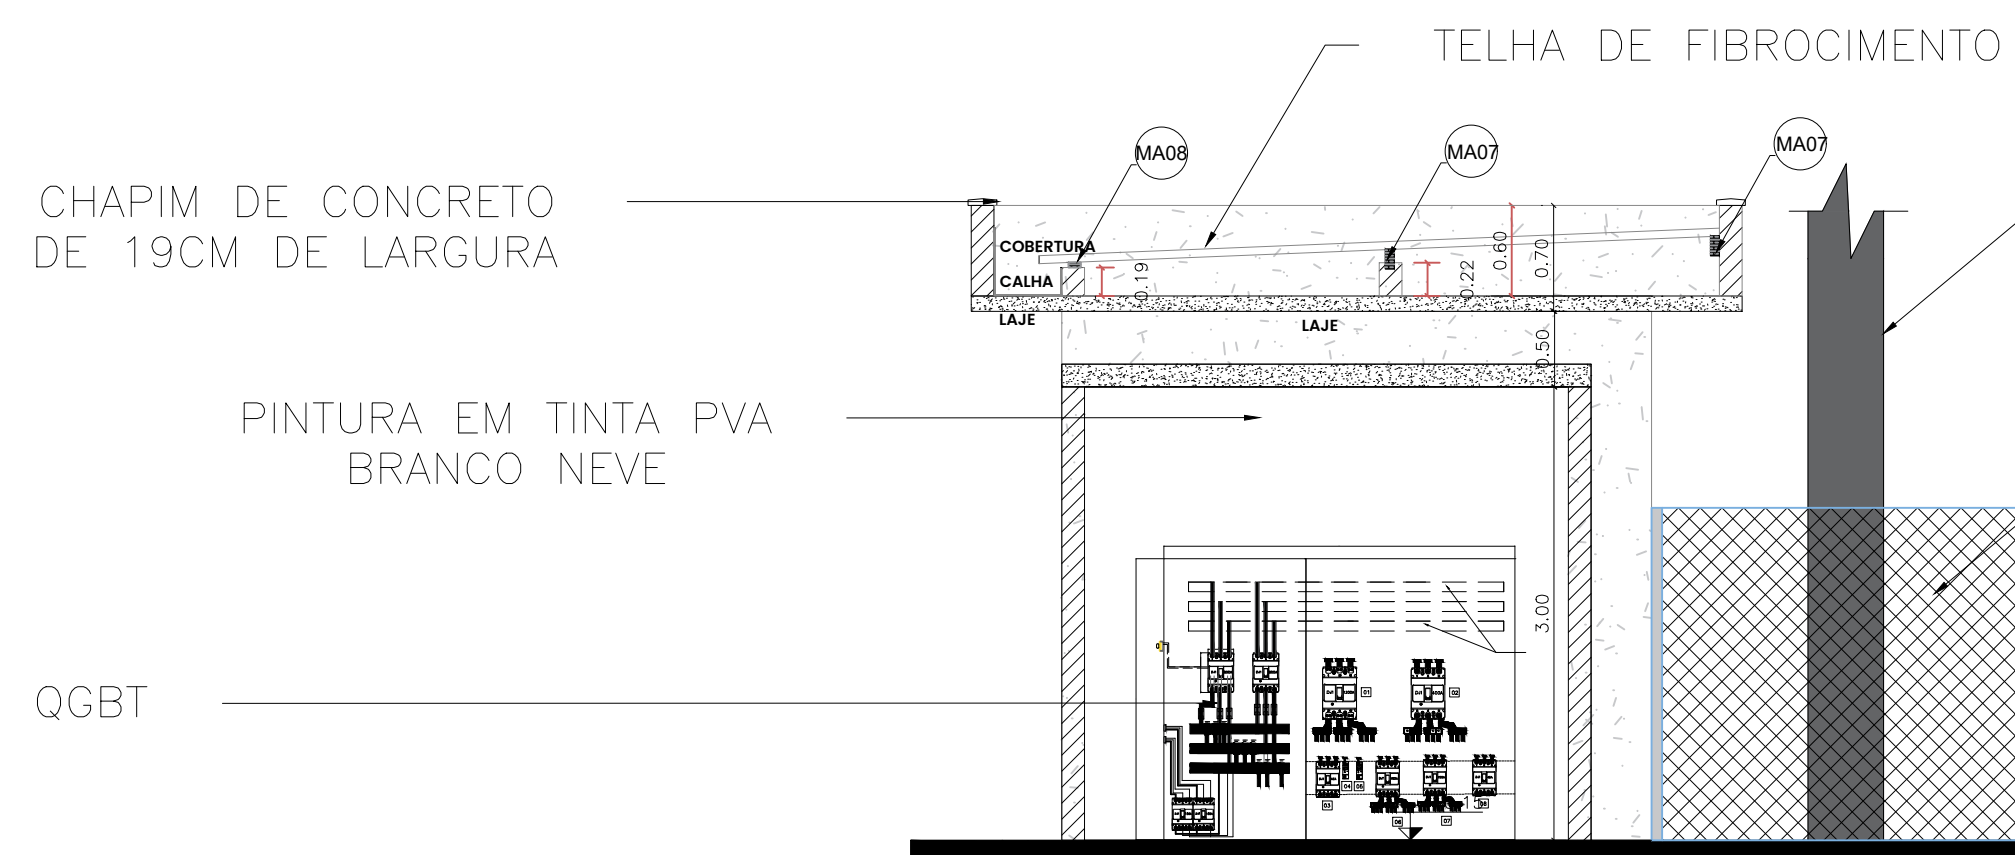

04 CORTE A-A DA SUBESTAÇÃO

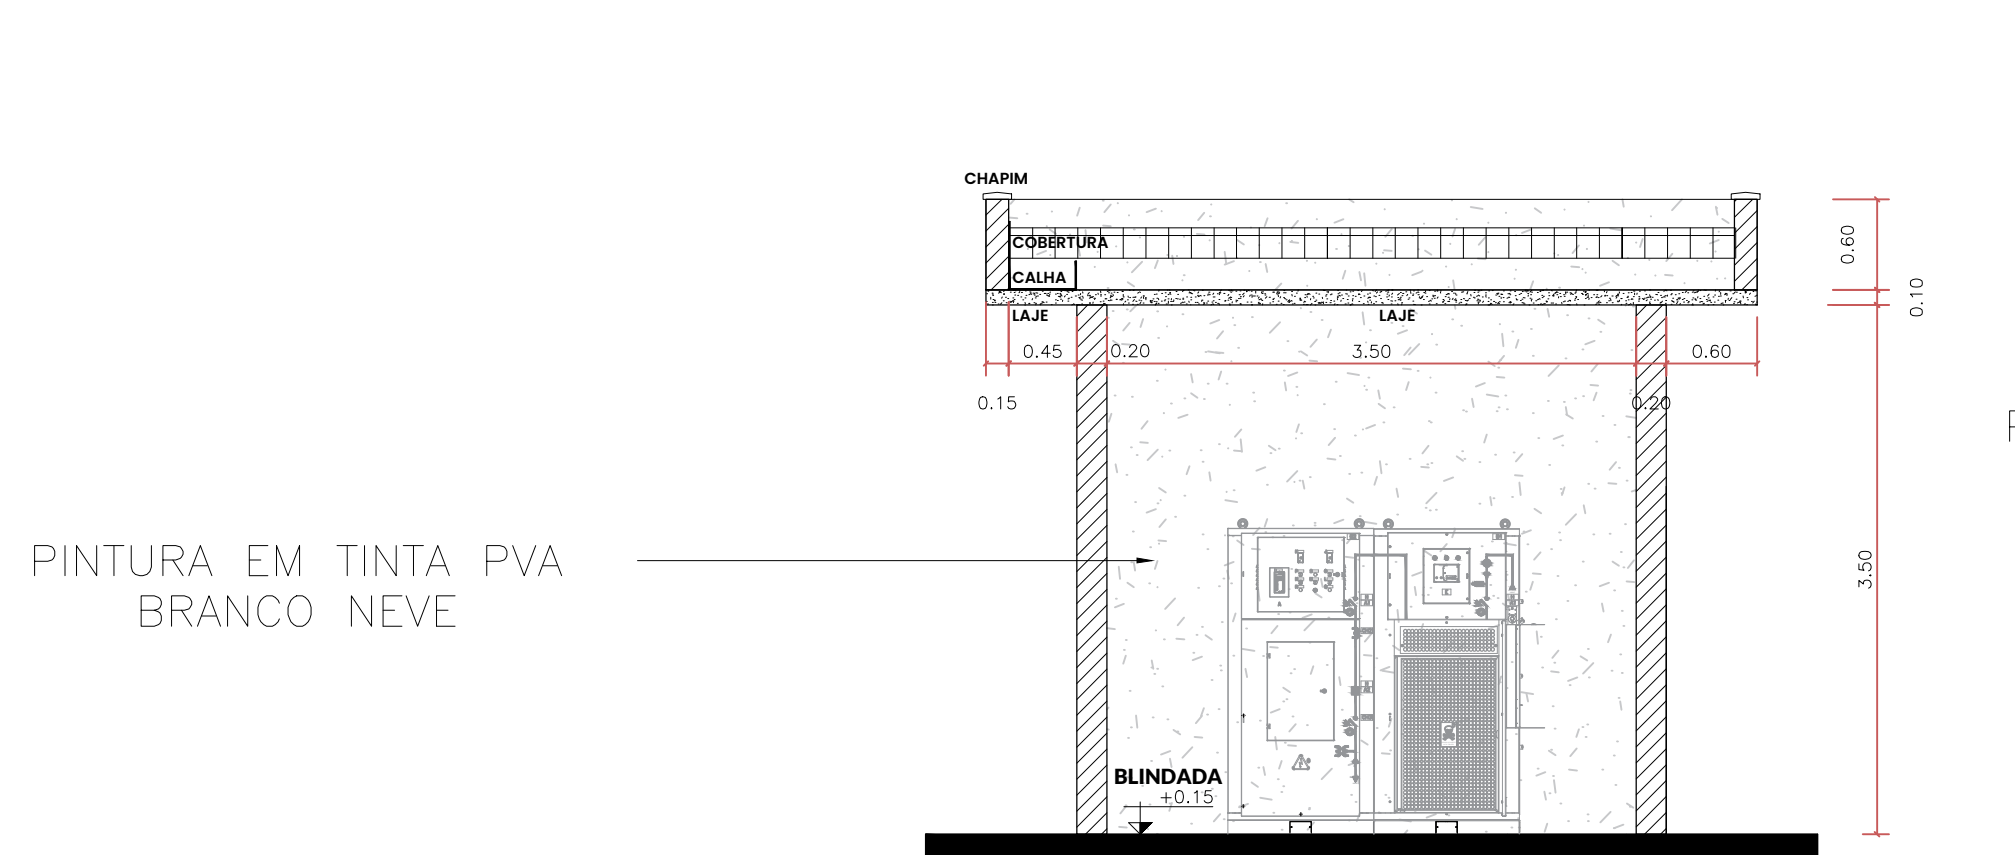


09 CORTE C-C DA BLINDADA

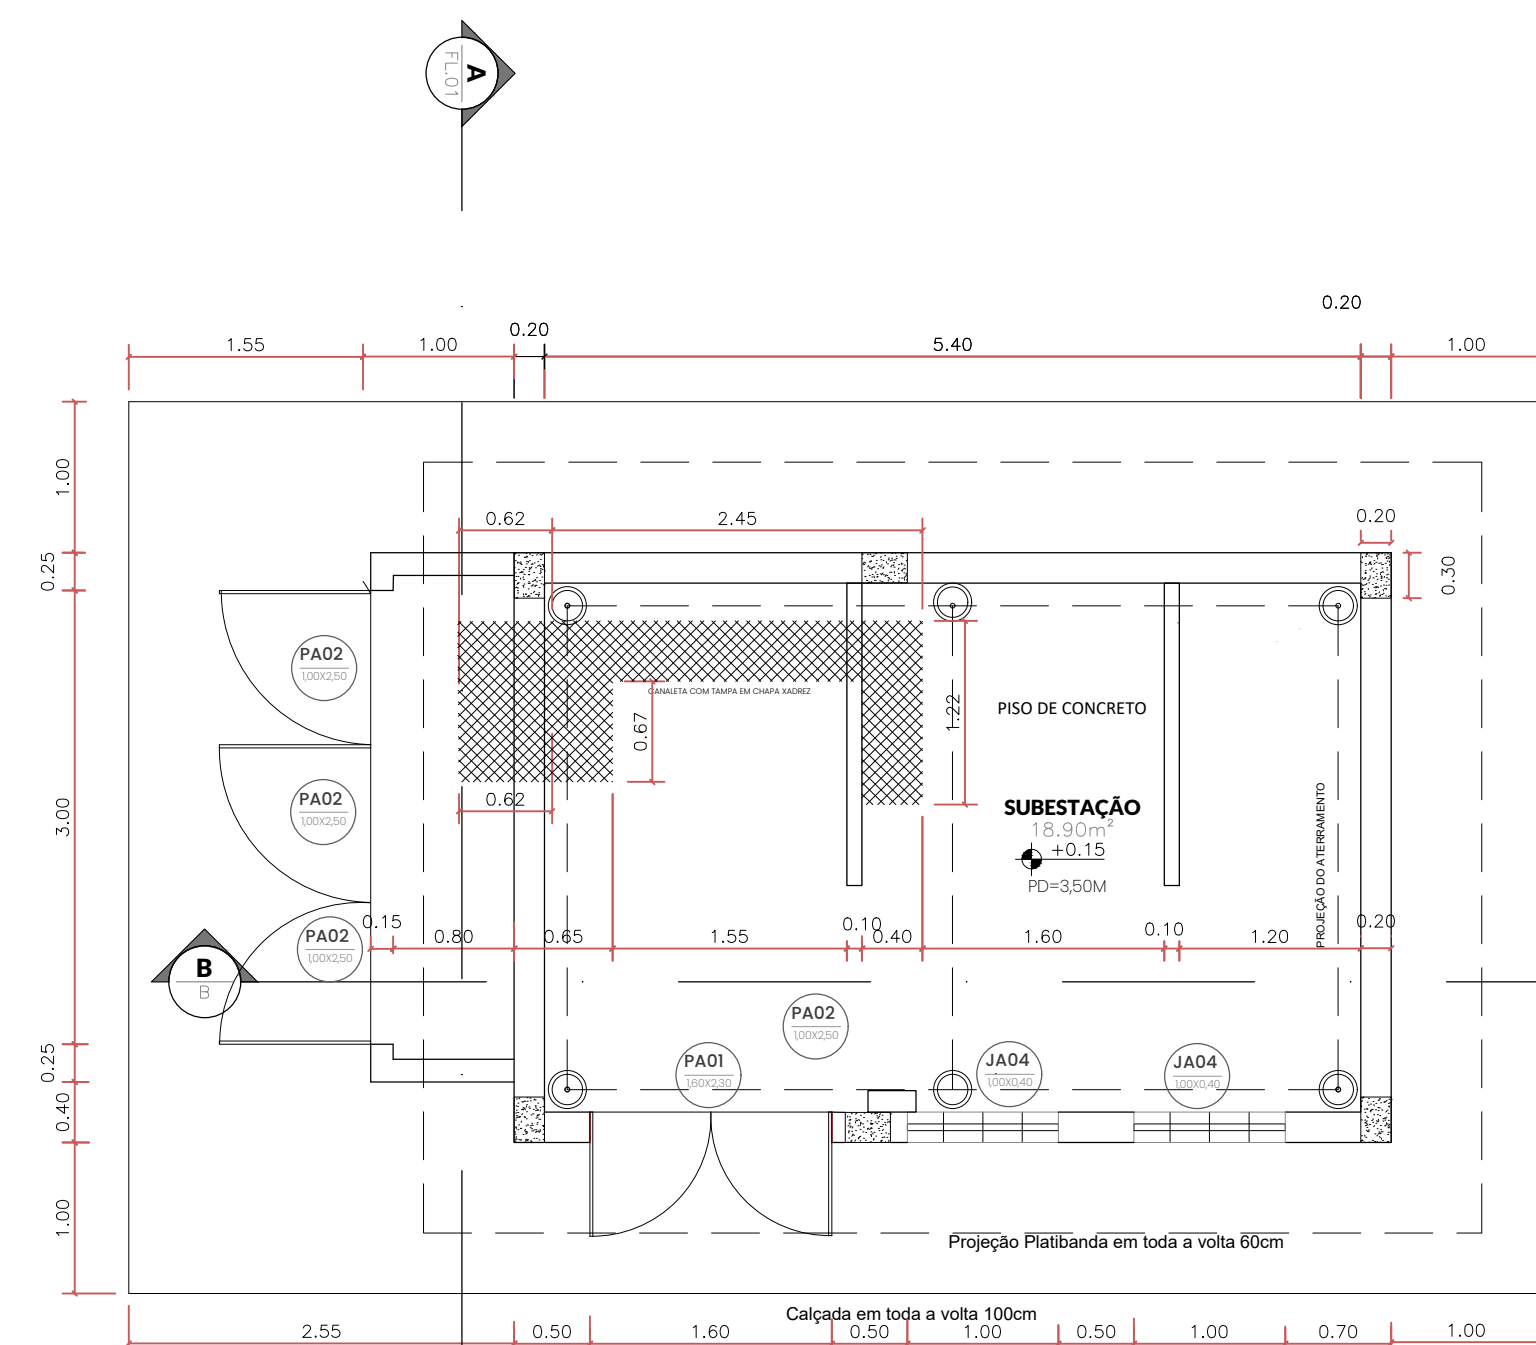


SUBESTAÇÃO DE 600KVA / 127 V


05 PLANTA BAIXA DA SUBESTAÇÃO

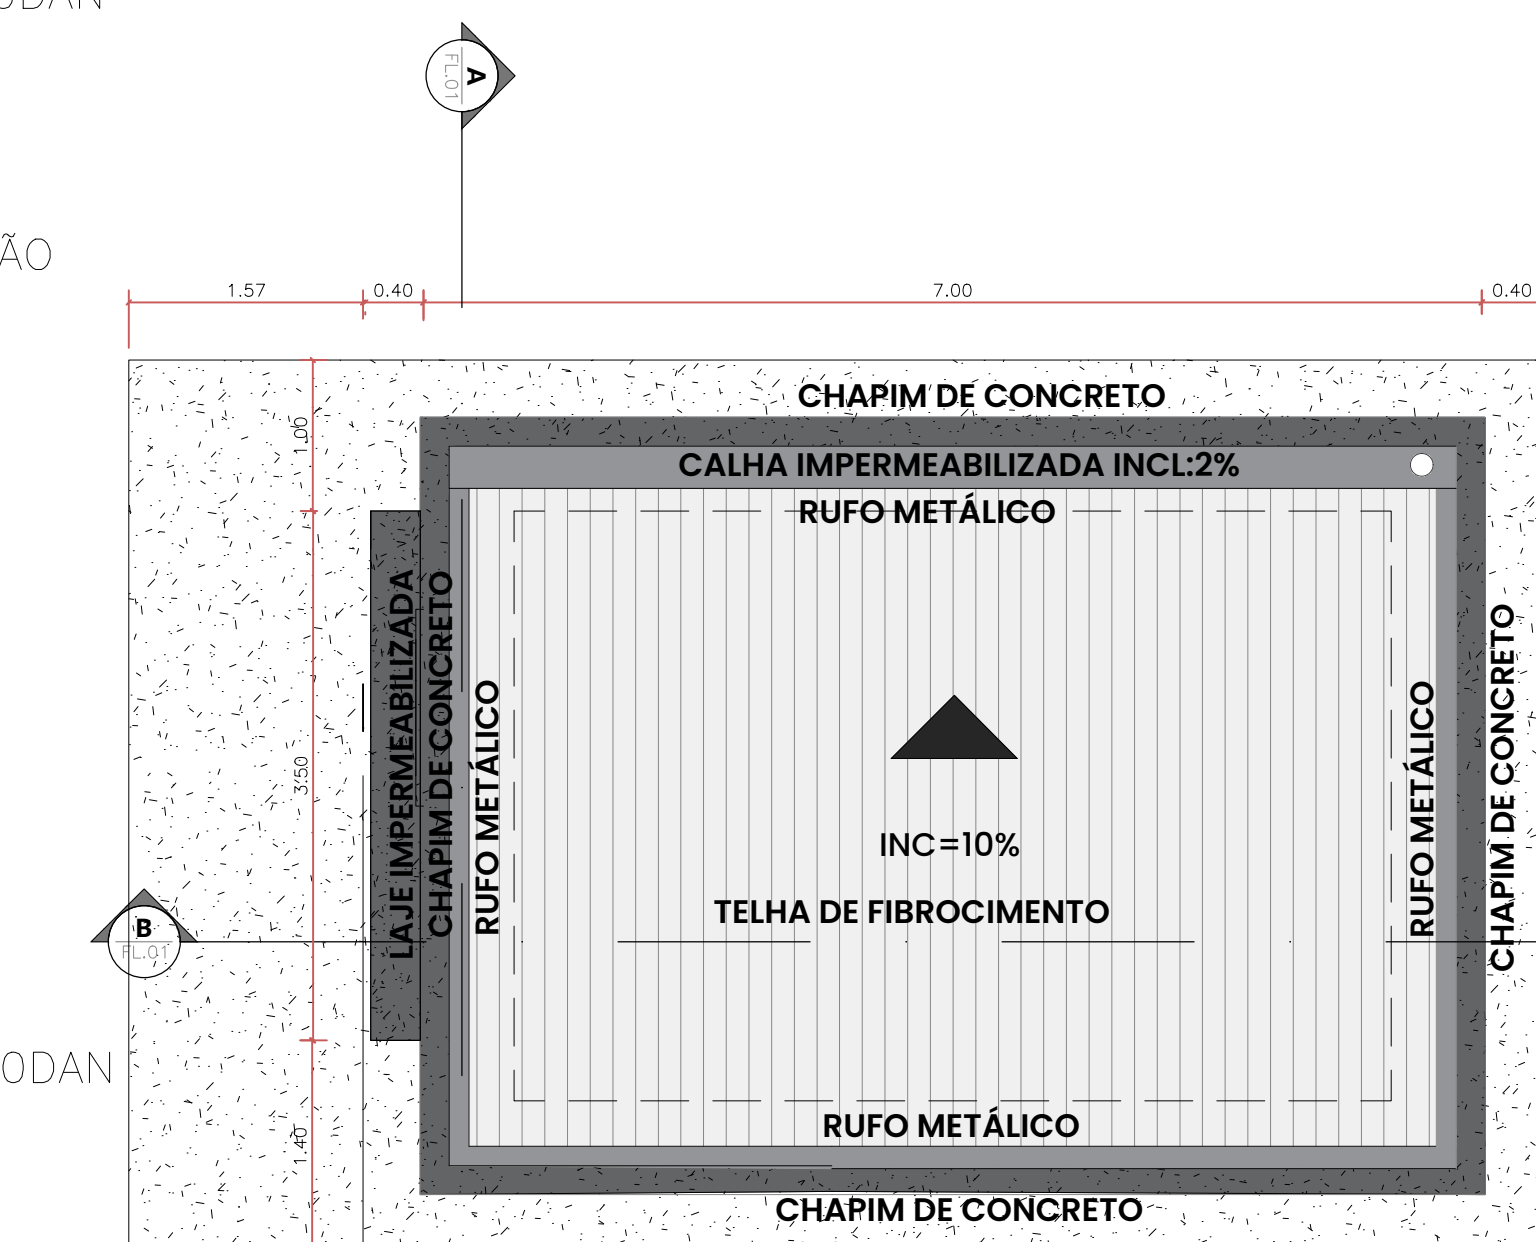


07 PLANTA DA COBERTURA DA SUBESTAÇÃO

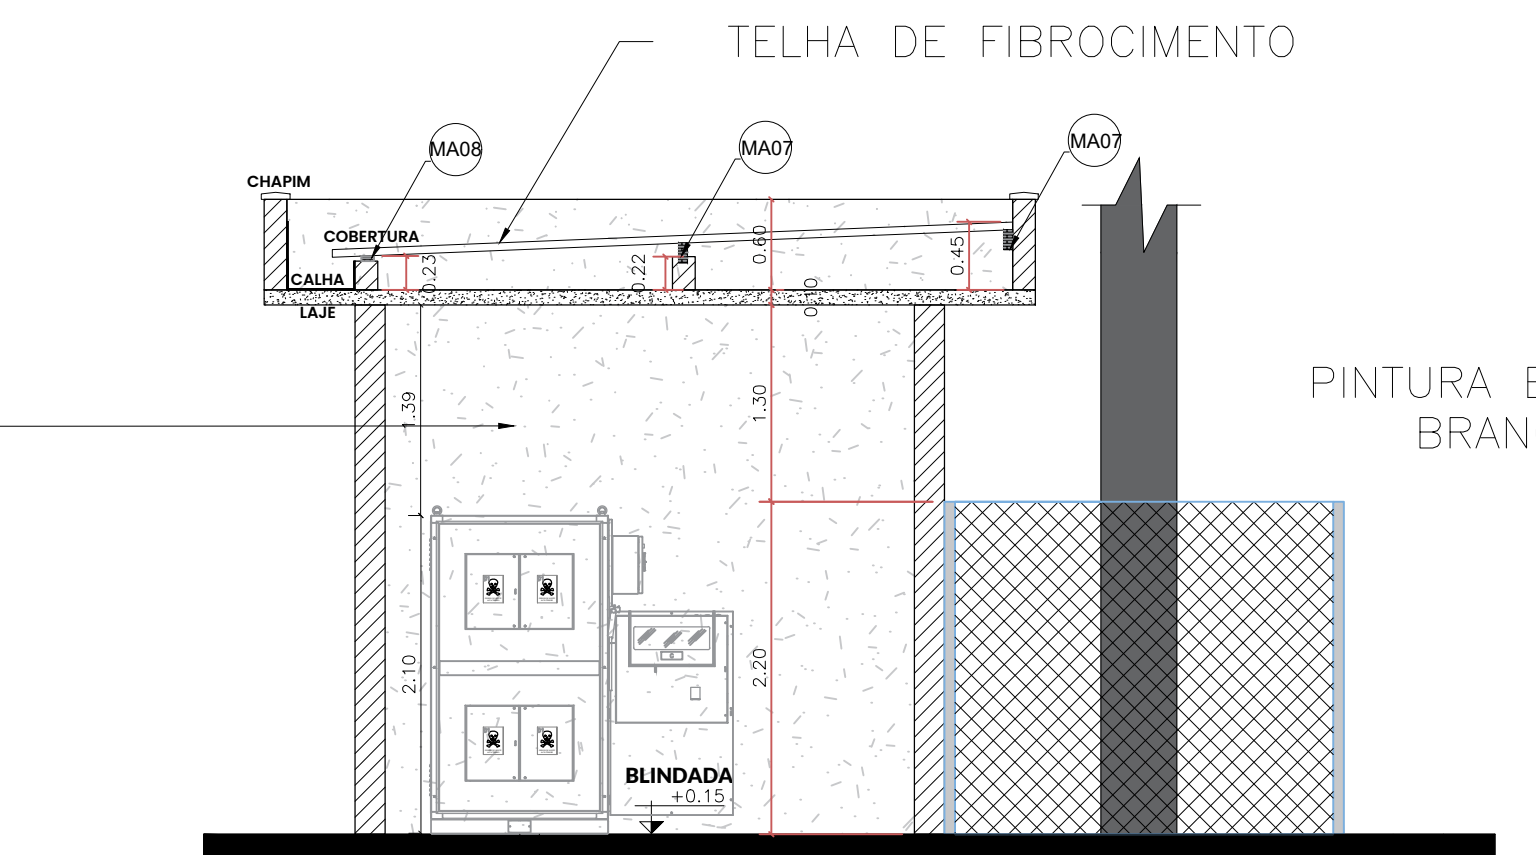


06 CORTE D-D- BLINDADA

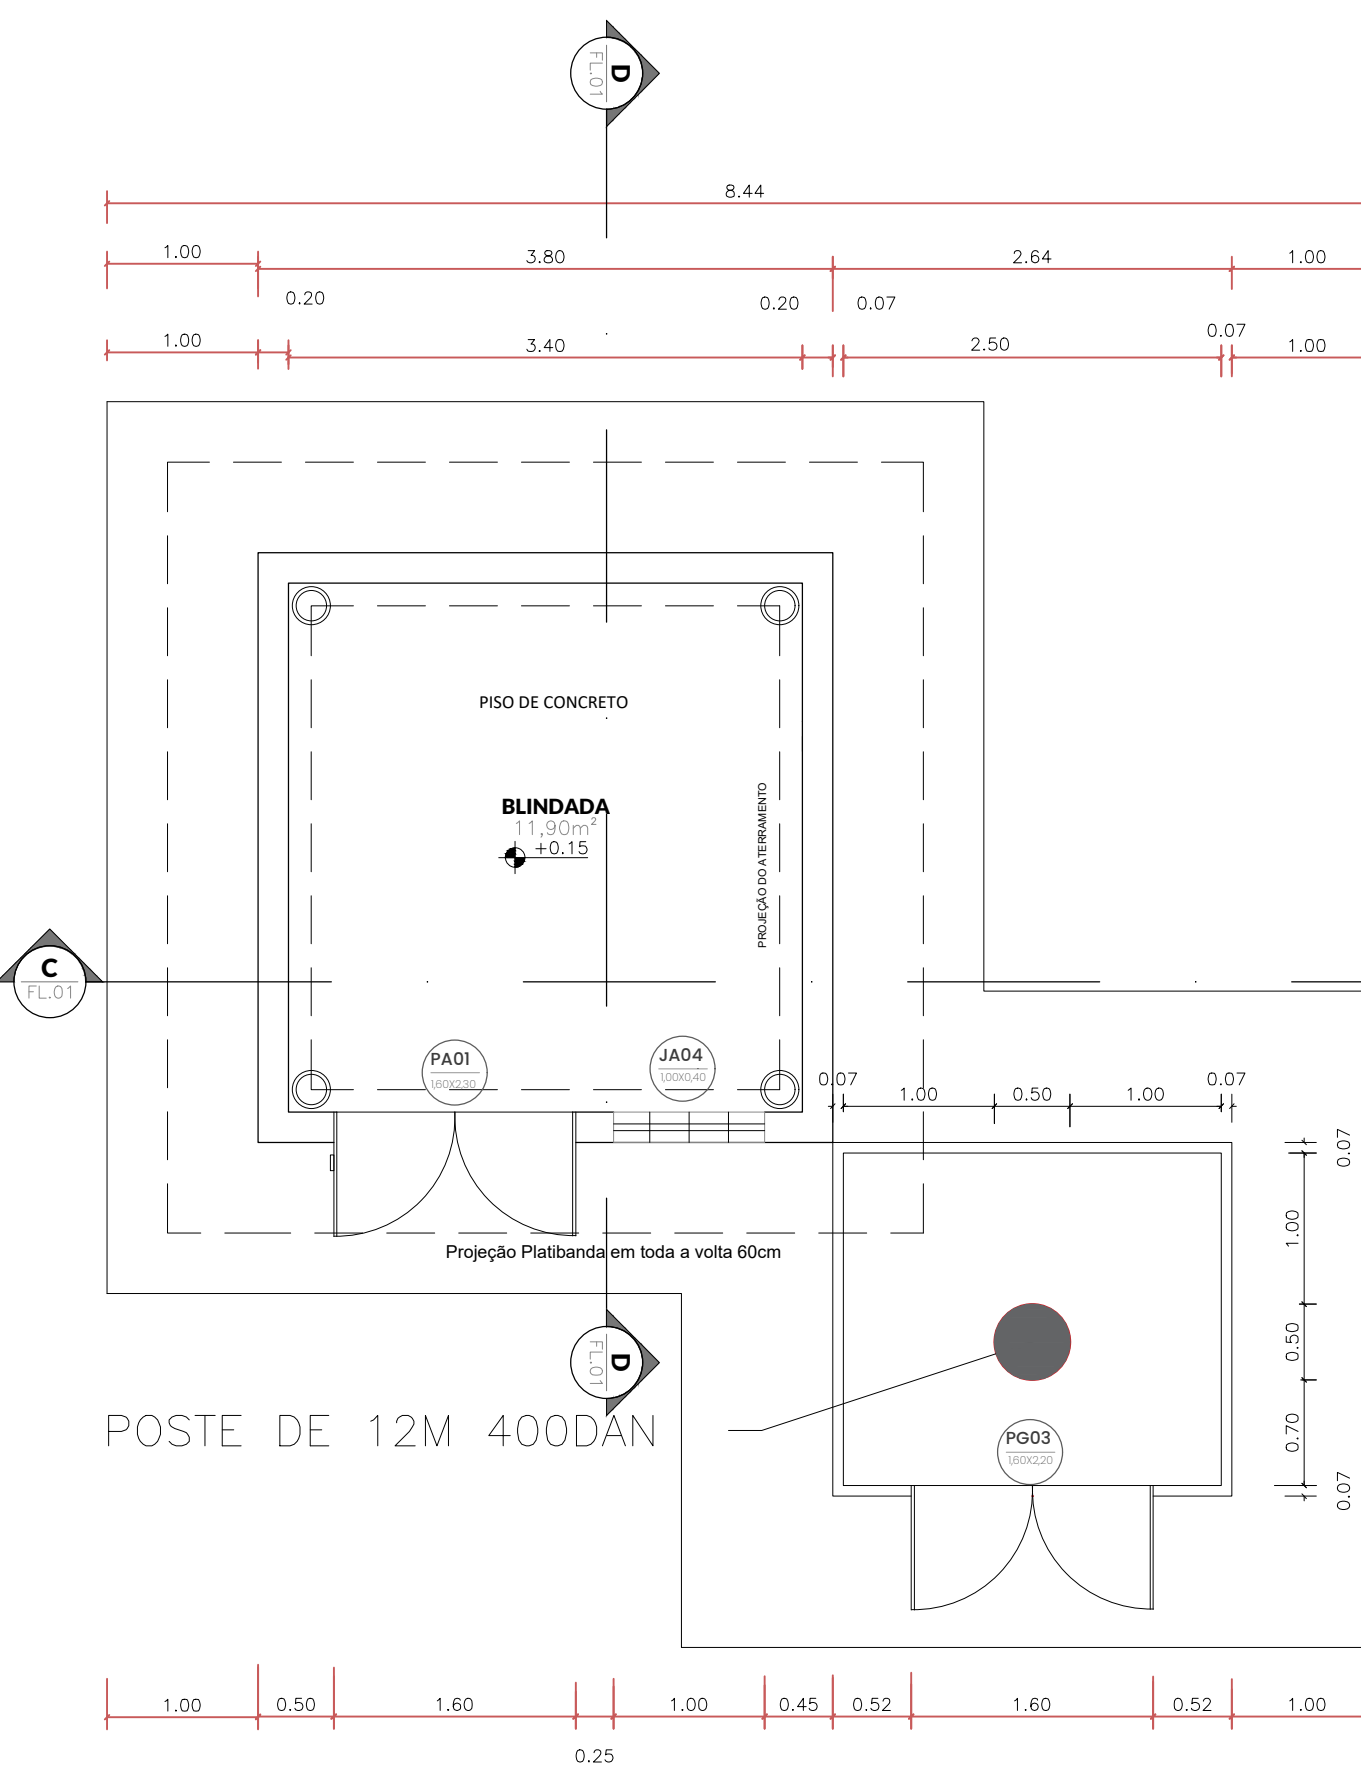

06 PLANTA BAIXA DA BLINDADA

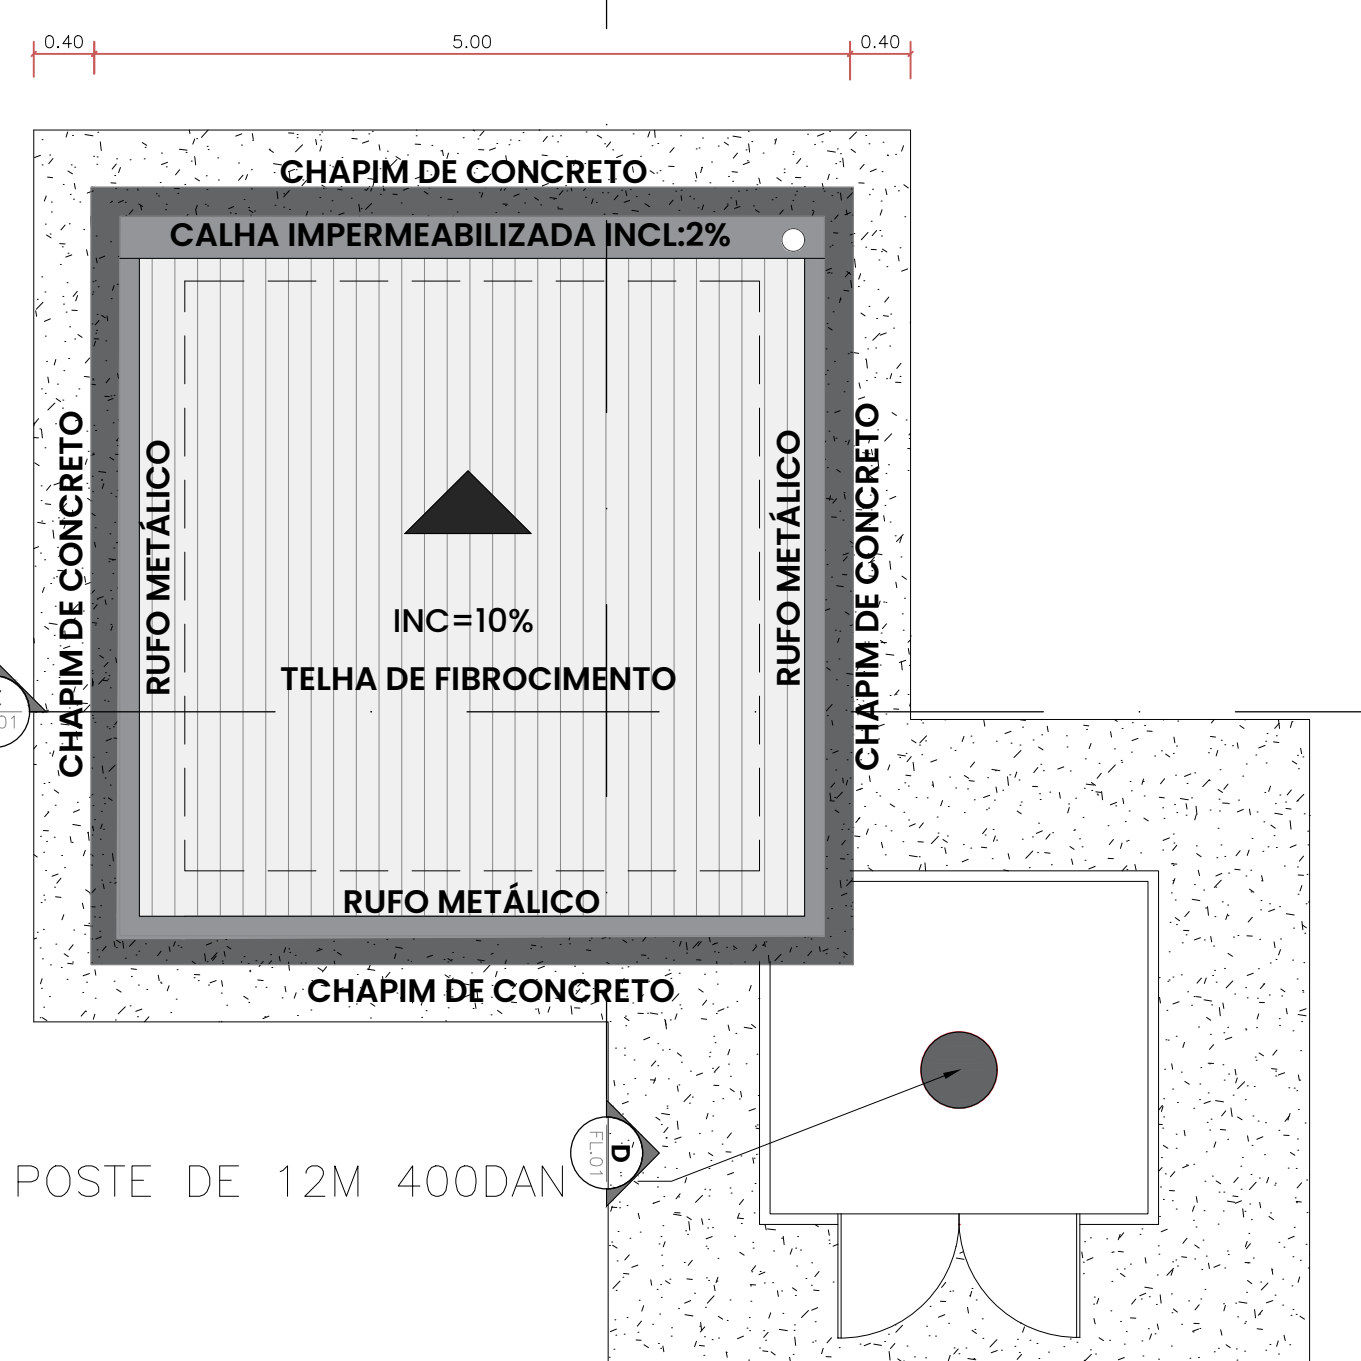


08 PLANTA DE COBERTURA DA BLINDADA

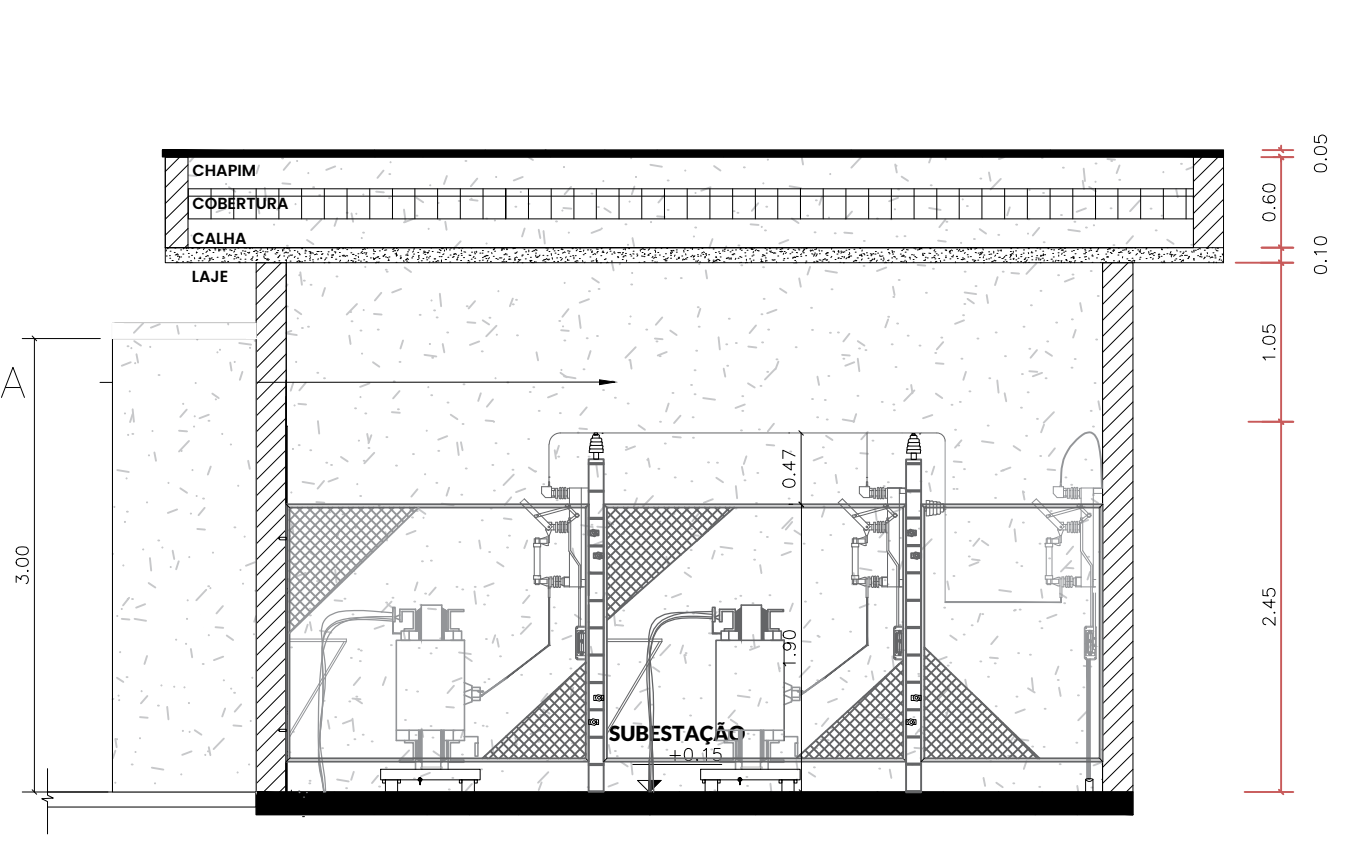


10 CORTE B-B- SUBESTAÇÃO

PA01
160 x 230

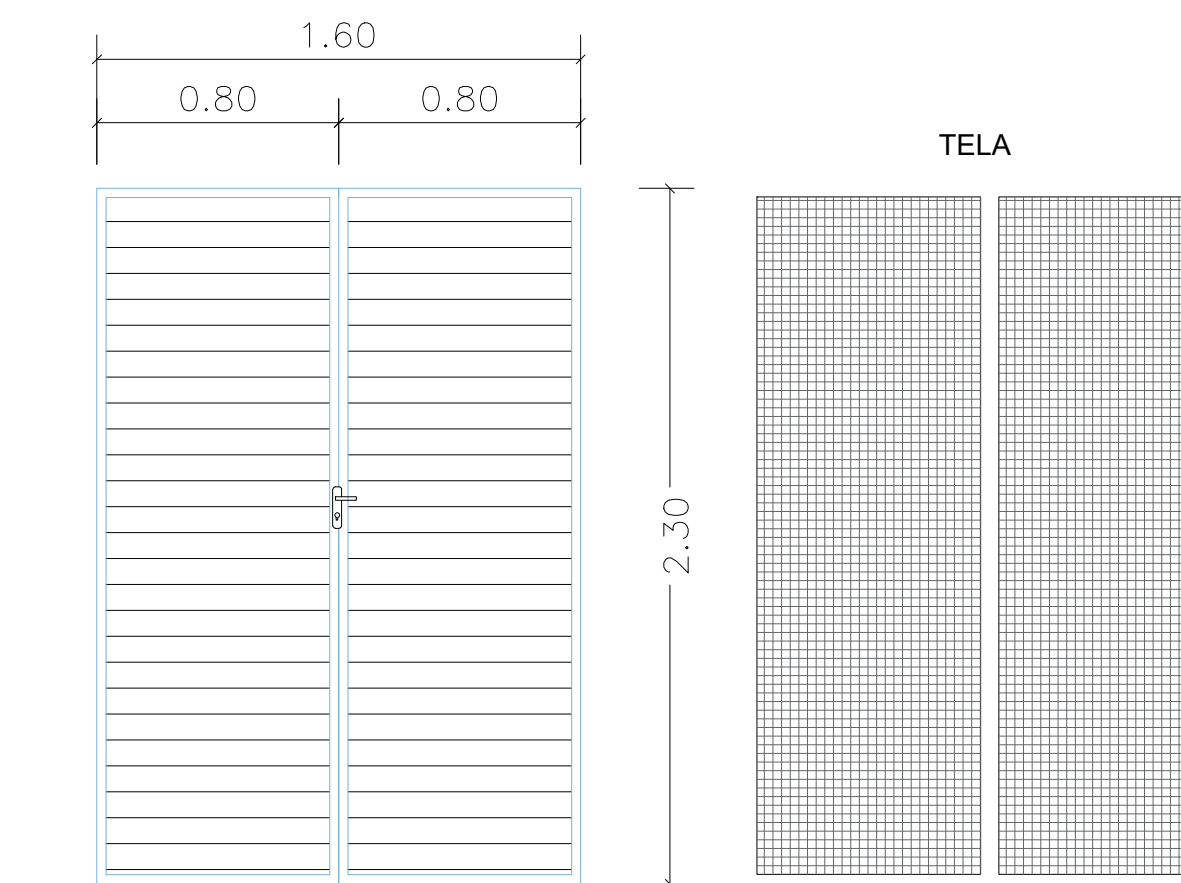


11 DETALHE DA PORTA PA 01 DE ALUMÍNIO EM VENEZIANA E TELA CORRESPONDENTE

PA02
100 x 250

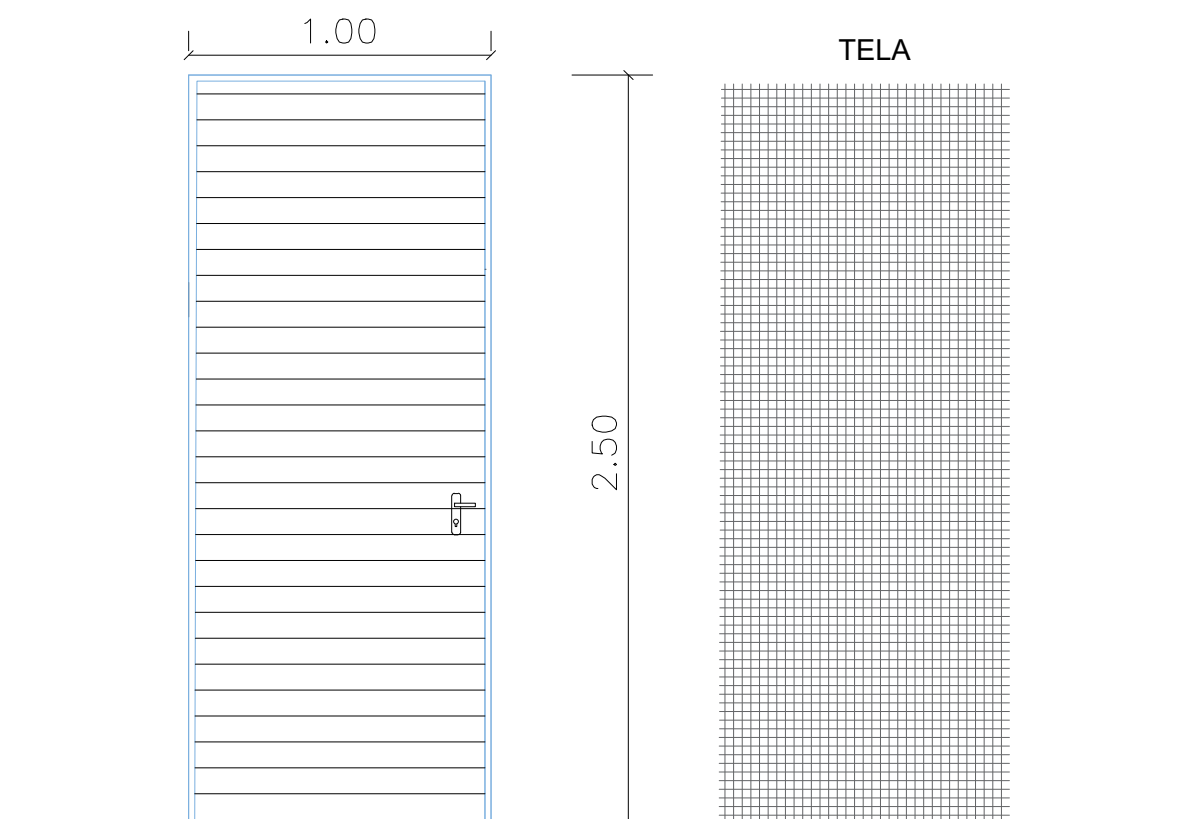


12 DETALHE DA PORTA PA02 DE ALUMÍNIO EM VENEZIANA E TELA CORRESPONDENTE


JA04
100 x 040

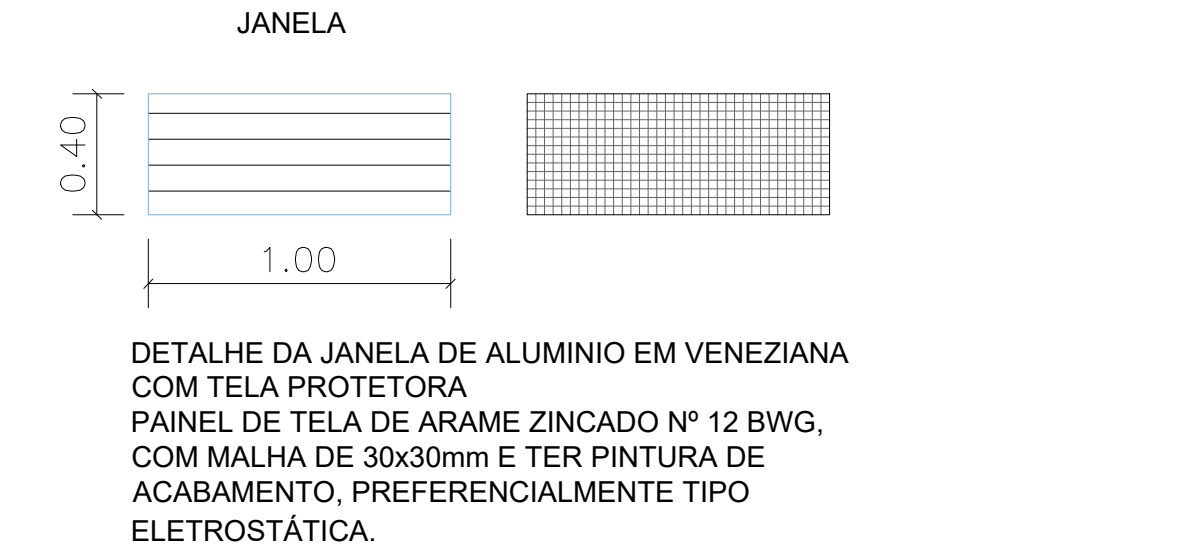

13 DETALHE DA JANELA JA04

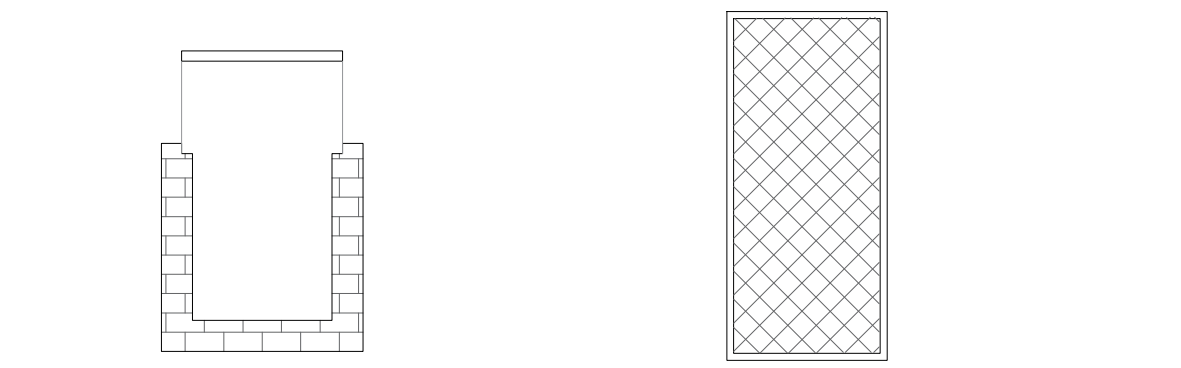

14 CORTE DA CHAPA DE XADREZ

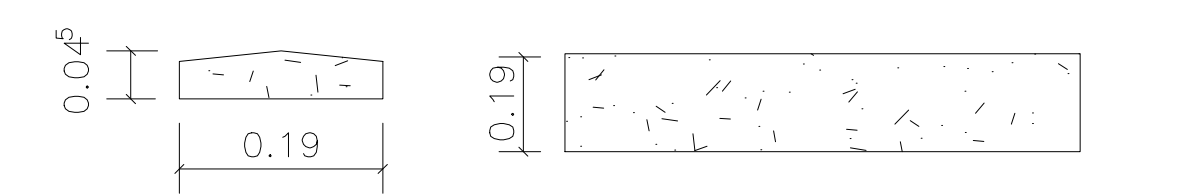

15 VISTA DO TOPO DO TAMPA EM CHAPA DE XAI

16 CORTE DO CHAPIM DE CONCRETO

17 VISTA DO TOPO DO CHAPIM DE CONCRETO

QUANTIDADE DE MATERIAIS	
EDIFICAÇÃO	M²
SUBESTAÇÃO	97,33M²
BLINDADA	25,90M²

QUANTIDADE DE ENCOMENDAS E MATERIAIS				
COD.	DIM. (M)	FUNCIONAMENTO	MATERIAL/ACABAMENTO	QNT.
PA01	1,60m x 2,30m	PORTA DE ABRIR COM 2 FOLHAS	ALUMÍNIO EM VENEZIANA	02
PA02	1,00m x 2,50m	PORTA DE ABRIR COM 1 FOLHA	ALUMÍNIO COM VENEZIANA COM TELA OBS: COM BATENTE REMOVÍVEL	03
PA03	1,60m x 2,2m	PORTA DE ABRIR COM 2 FOLHAS	TELA	01
JA04	0,80m x 0,40m	JANELA COM PISOTRIZ DE 2,80M	JANELA EM ALUMÍNIO EM VENEZIANA, PAINEL DE TELA DE ARAMA ZINCADO Nº12 BWG, COM PINTURA DE ACABAMENTO, PREFERENCIALMENTE ELETROSTÁTICA.	03
MA07	0,01M x 0,01M	TERÇA DE MADEIRA		
MA08	0,01M x 0,01M	CAIBRO DE MADEIRA		

NOTAS	
Nº	DESCRIÇÃO
01	BLOCO DA PAREDES DE CONCRETO DE 0,09X0,09X0,39
02	CAIXA DE 45CM DE LARGURA IMPERMEABILIZADA COM INCLINAÇÃO DE 2%
03	RUFO METÁLICO DE 15CM DE LARGURA

REVISÃO	
REV.	DESCRIÇÃO
01	EMISSIONAL INICIAL
02	CONSORCIO QUANTA / TETRIS / FLEX
03	CONTRATO Nº 006/2022
04	CONTRATO Nº 006/2022
SECRETARIA MUNICIPAL DE DESENVOLVIMENTO ECONÔMICO	
TÍTULO	CONTRATO Nº 006/2022
LOCAL	SECRETARIA MUNICIPAL DE DESENVOLVIMENTO ECONÔMICO - P. 1º ANDAR - RUA SAGUAREMA, 100 - JARDIM SAGUAREMA - FLORES DE MARÍLIA - SP
DATA	01/01/2022
INDICADA	01/01/2022
FRANCA	01/01/2022

