


Pilar														Fundação				Bloco		
Nome	Seção (cm)	X (cm)	Y (cm)	Carga Máx. (tf)	Carga Mín. (tf)	Mx Máximo (kgf.m)		My Máximo (kgf.m)		Fx Máximo (tf)		Fy Máximo (tf)		Lado B (cm)	Lado H (cm)	h0 / ha (cm)	h1 / hb (cm)	ne	Estaca	ca (cm)
B1*	-	10.0	15.0	4.6	4.1	0	-500	100	0	0.1	-0.1	0.0	-0.5	63	63	0	55	1	C33	-45
B2*	-	10.0	375.0	5.2	4.7	600	0	200	0	0.0	-0.2	0.4	0.0	63	63	0	55	1	C33	-45
B3*	-	570.0	375.0	6.8	6.2	500	0	0	-600	0.4	0.0	0.5	0.0	63	63	0	55	1	C33	-45
B4*	-	570.0	15.0	6.6	6.0	0	-600	0	-500	0.5	0.0	0.0	-0.6	63	63	0	55	1	C33	-45
B5*	-	233.9	10.0	7.8	7.5	0	-500	500	0	0.0	-0.5	0.0	-0.6	63	63	0	55	1	C33	-45
B6*	-	233.9	380.0	8.7	8.3	600	0	500	0	0.0	-0.5	0.5	0.0	63	63	0	55	1	C33	-45

Os esforços indicados nesta tabela são os valores máximos obtidos pela envoltória de todas as combinações definidas para as fundações. Para análises complementares, deve-se consultar o relatório de esforços na fundação, que apresenta os valores calculados para cada combinação.
*Os esforços indicados são referentes ao centro da fundação.


Estacas				
Simbologia	Nome	d (cm)	Quantidade	Comprimento (m)
	C33	33.00	6	6

Locação no eixo X	
Coordenadas (cm)	Nome
10.0	B2, B1
233.9	B6, B5
570.0	B3, B4

Locação no eixo Y	
Coordenadas (cm)	Nome
380.0	B6
375.0	B2, B3
15.0	B1, B4
10.0	B5

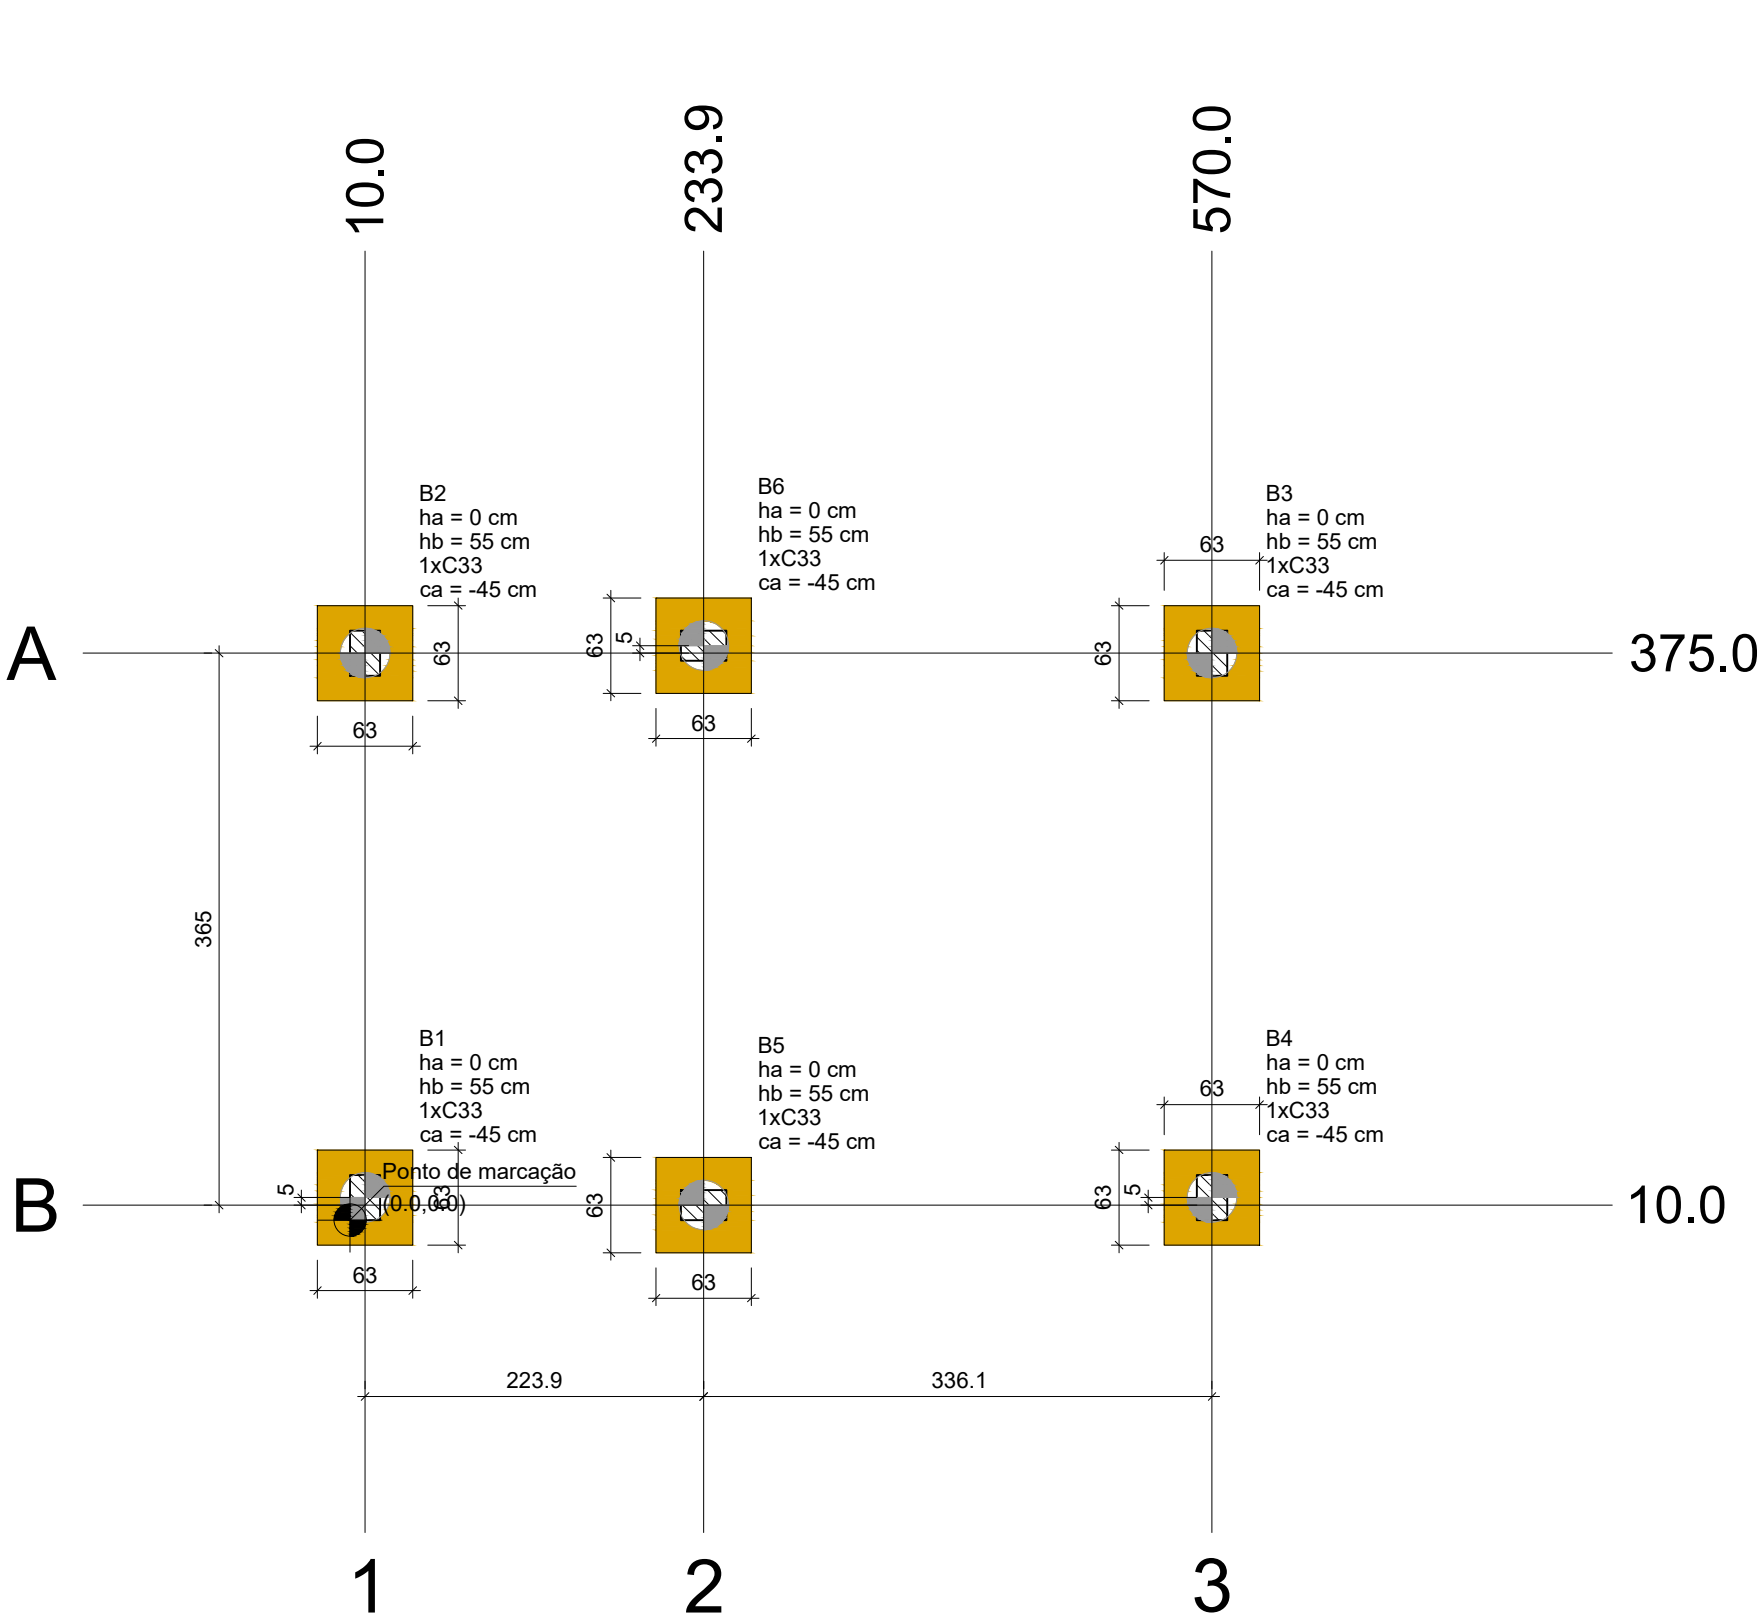

Planta de locação
escala 1:50

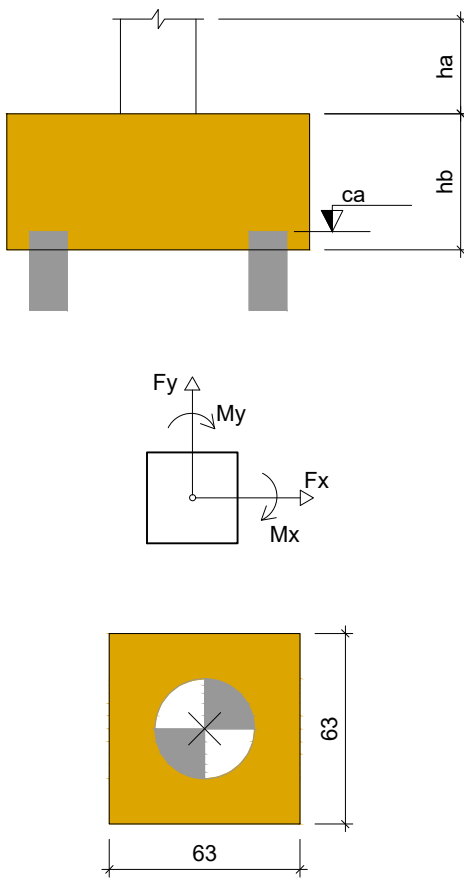

Legenda dos blocos
escala 1:25

1	REVISÃO DA PROFUNDIDADE DA ESTACA	05/07/2022	MCR	MCR
0	EMIÇÃO INICIAL	16/06/2022	MCR	MCR
REV.	DESCRIÇÃO	DATA	EXEC.	VERIF.
EMITENTE				
CONSÓRCIO QUANTA / TETRIS / FLEX			EXEC.	15/06/2022
CONTRATO Nº 006/2022			DES.	15/06/2022
			VER.	16/06/2022
MARCOS CAMARA REBELO - CREA/RJ - 200727911-8				
 PREFEITURA SAQUAREMA TRABALHO E RESPEITO				
SECRETARIA MUNICIPAL DE DESENVOLVIMENTO ECONÔMICO				
TÍTULO				
COMPLEXO EDUCACIONAL - BONSUCESSO- SUBESTAÇÃO				
PROJETO EXECUTIVO ESTRUTURAL				
LOCAÇÃO DE FORMA E ARMADURAS DE BLOCO DE COROAMENTO				
LOCAL	ARQ. ELETRÔNICO			
ESTRADA DE BONSUCESSO- BAIRRO BONSUCESSO		SQ_OS012_ BONSUCESSO SUBESTAÇÃO-PE-EST-FUND-LOC-R01		
BONSUCESSO - 2º DISTRITO (BACAXÁ)- SAQUAREMA - RJ				
Nº	ESCALA	DATA	PRANCHIA	
PD004 - SBP004	INDICADA	JULHO/2022	05-05	