



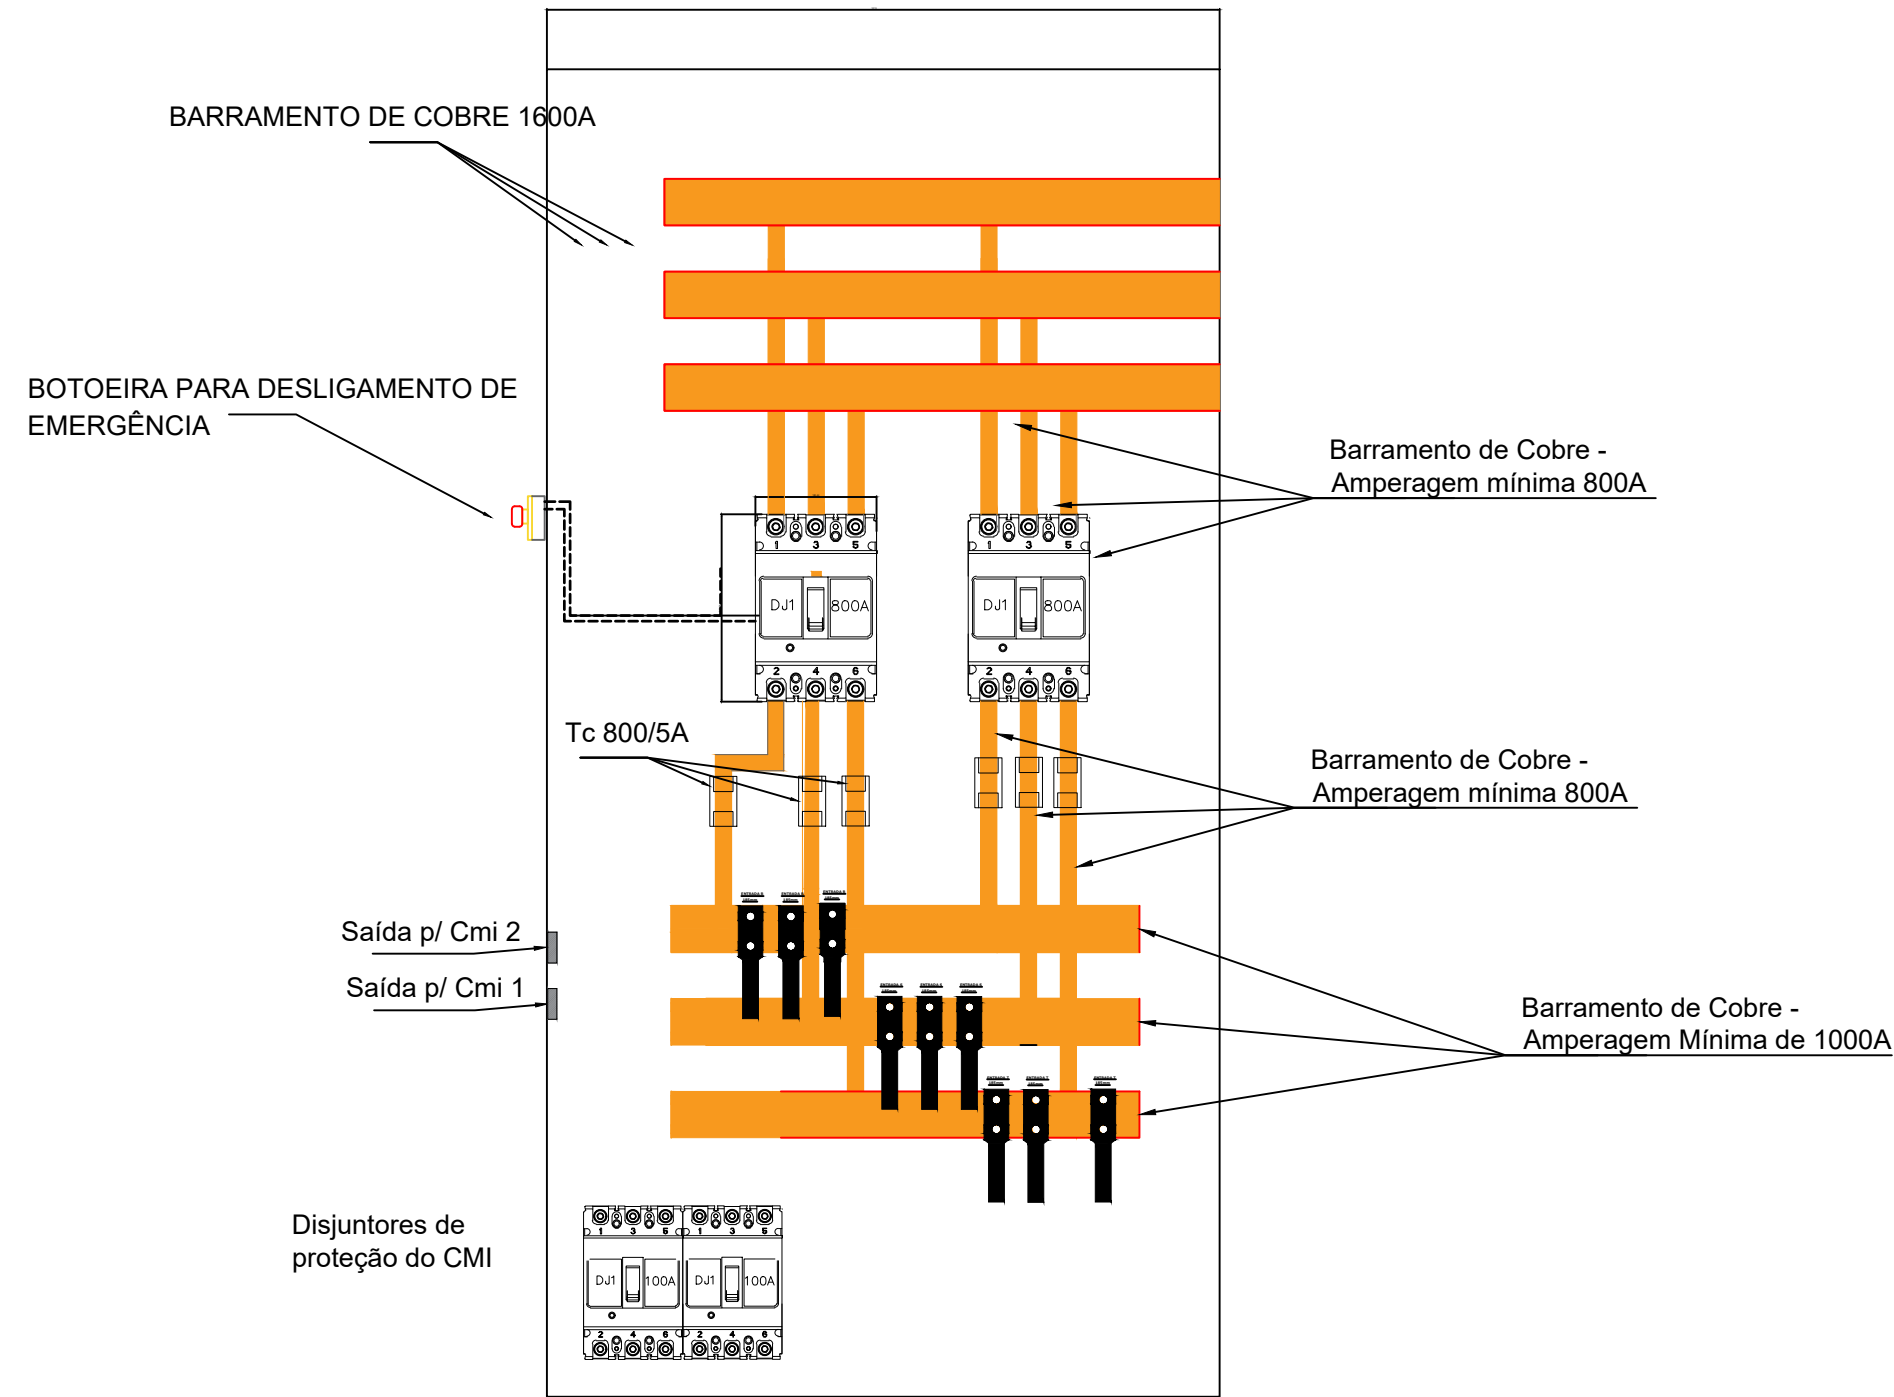

DETALHES 01

ARMÁRIO MODULAR
2000x1000x600mm

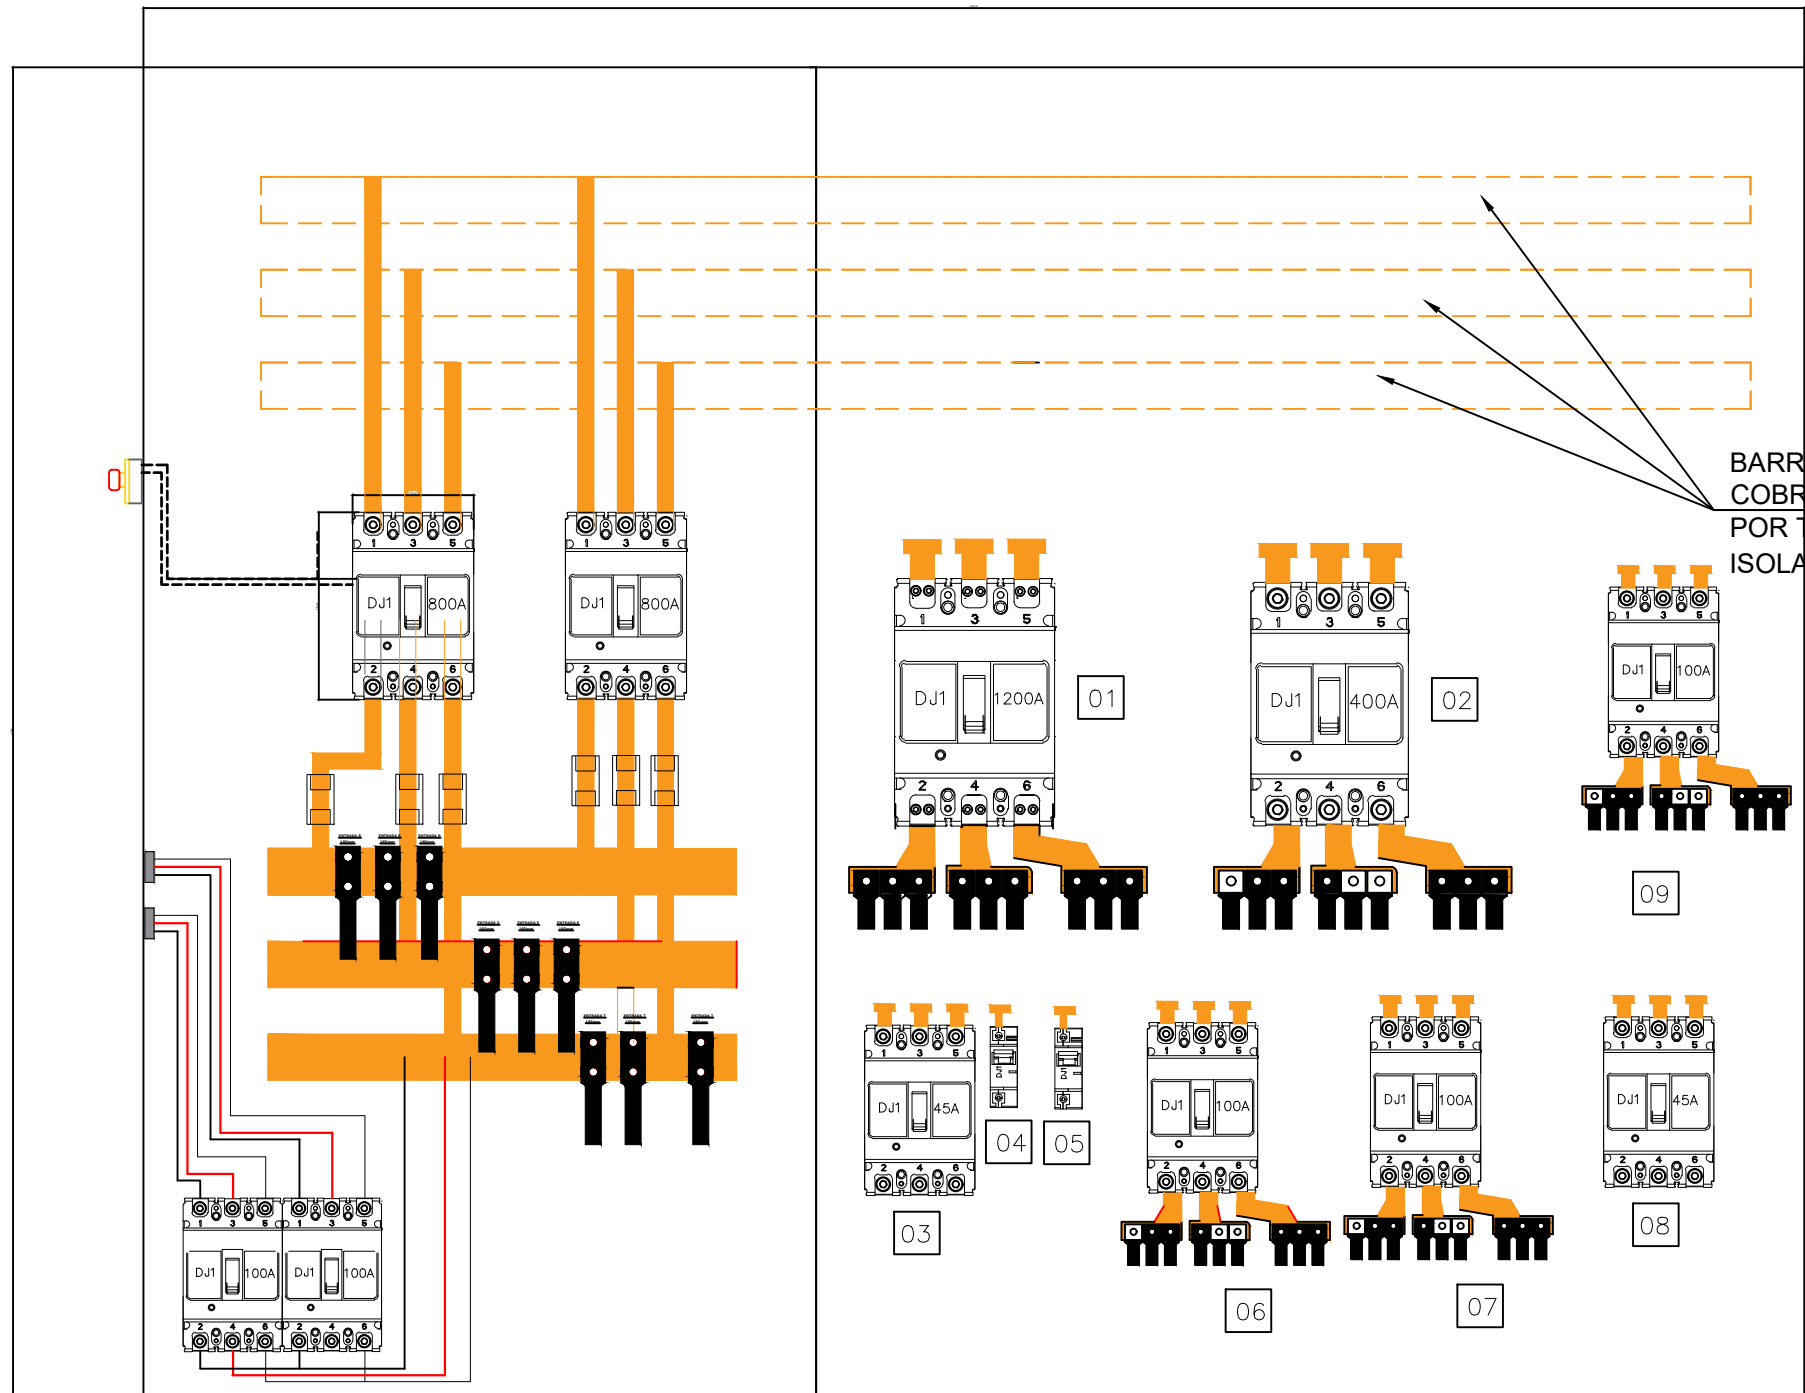


VISTA FRONTAL

ARMÁRIO MODULAR
2000x1000x600mm

- 01 DISJUNTOR ESCOLA
- 02 DISJUNTOR CONEXÃO DO FUTURO
- 03 DISJUNTOR IP PUBLICA
- 04 DISJUNTOR ILUM BLINDADA
- 05 DISJUNTOR ILUM/TOM DA SUBESTAÇÃO
- 06 DISJUNTOR ETE
- 07 DISJUNTOR SALÃO DE EVENTOS
- 08 DISJUNTOR RESERVA
- 09 APOIO EDUCACIONAL

LISTA DE MATERIAS			
ITEM	DESCRIÇÃO	UNID.	QUANT.
01	DISJ		
02	DISJ		
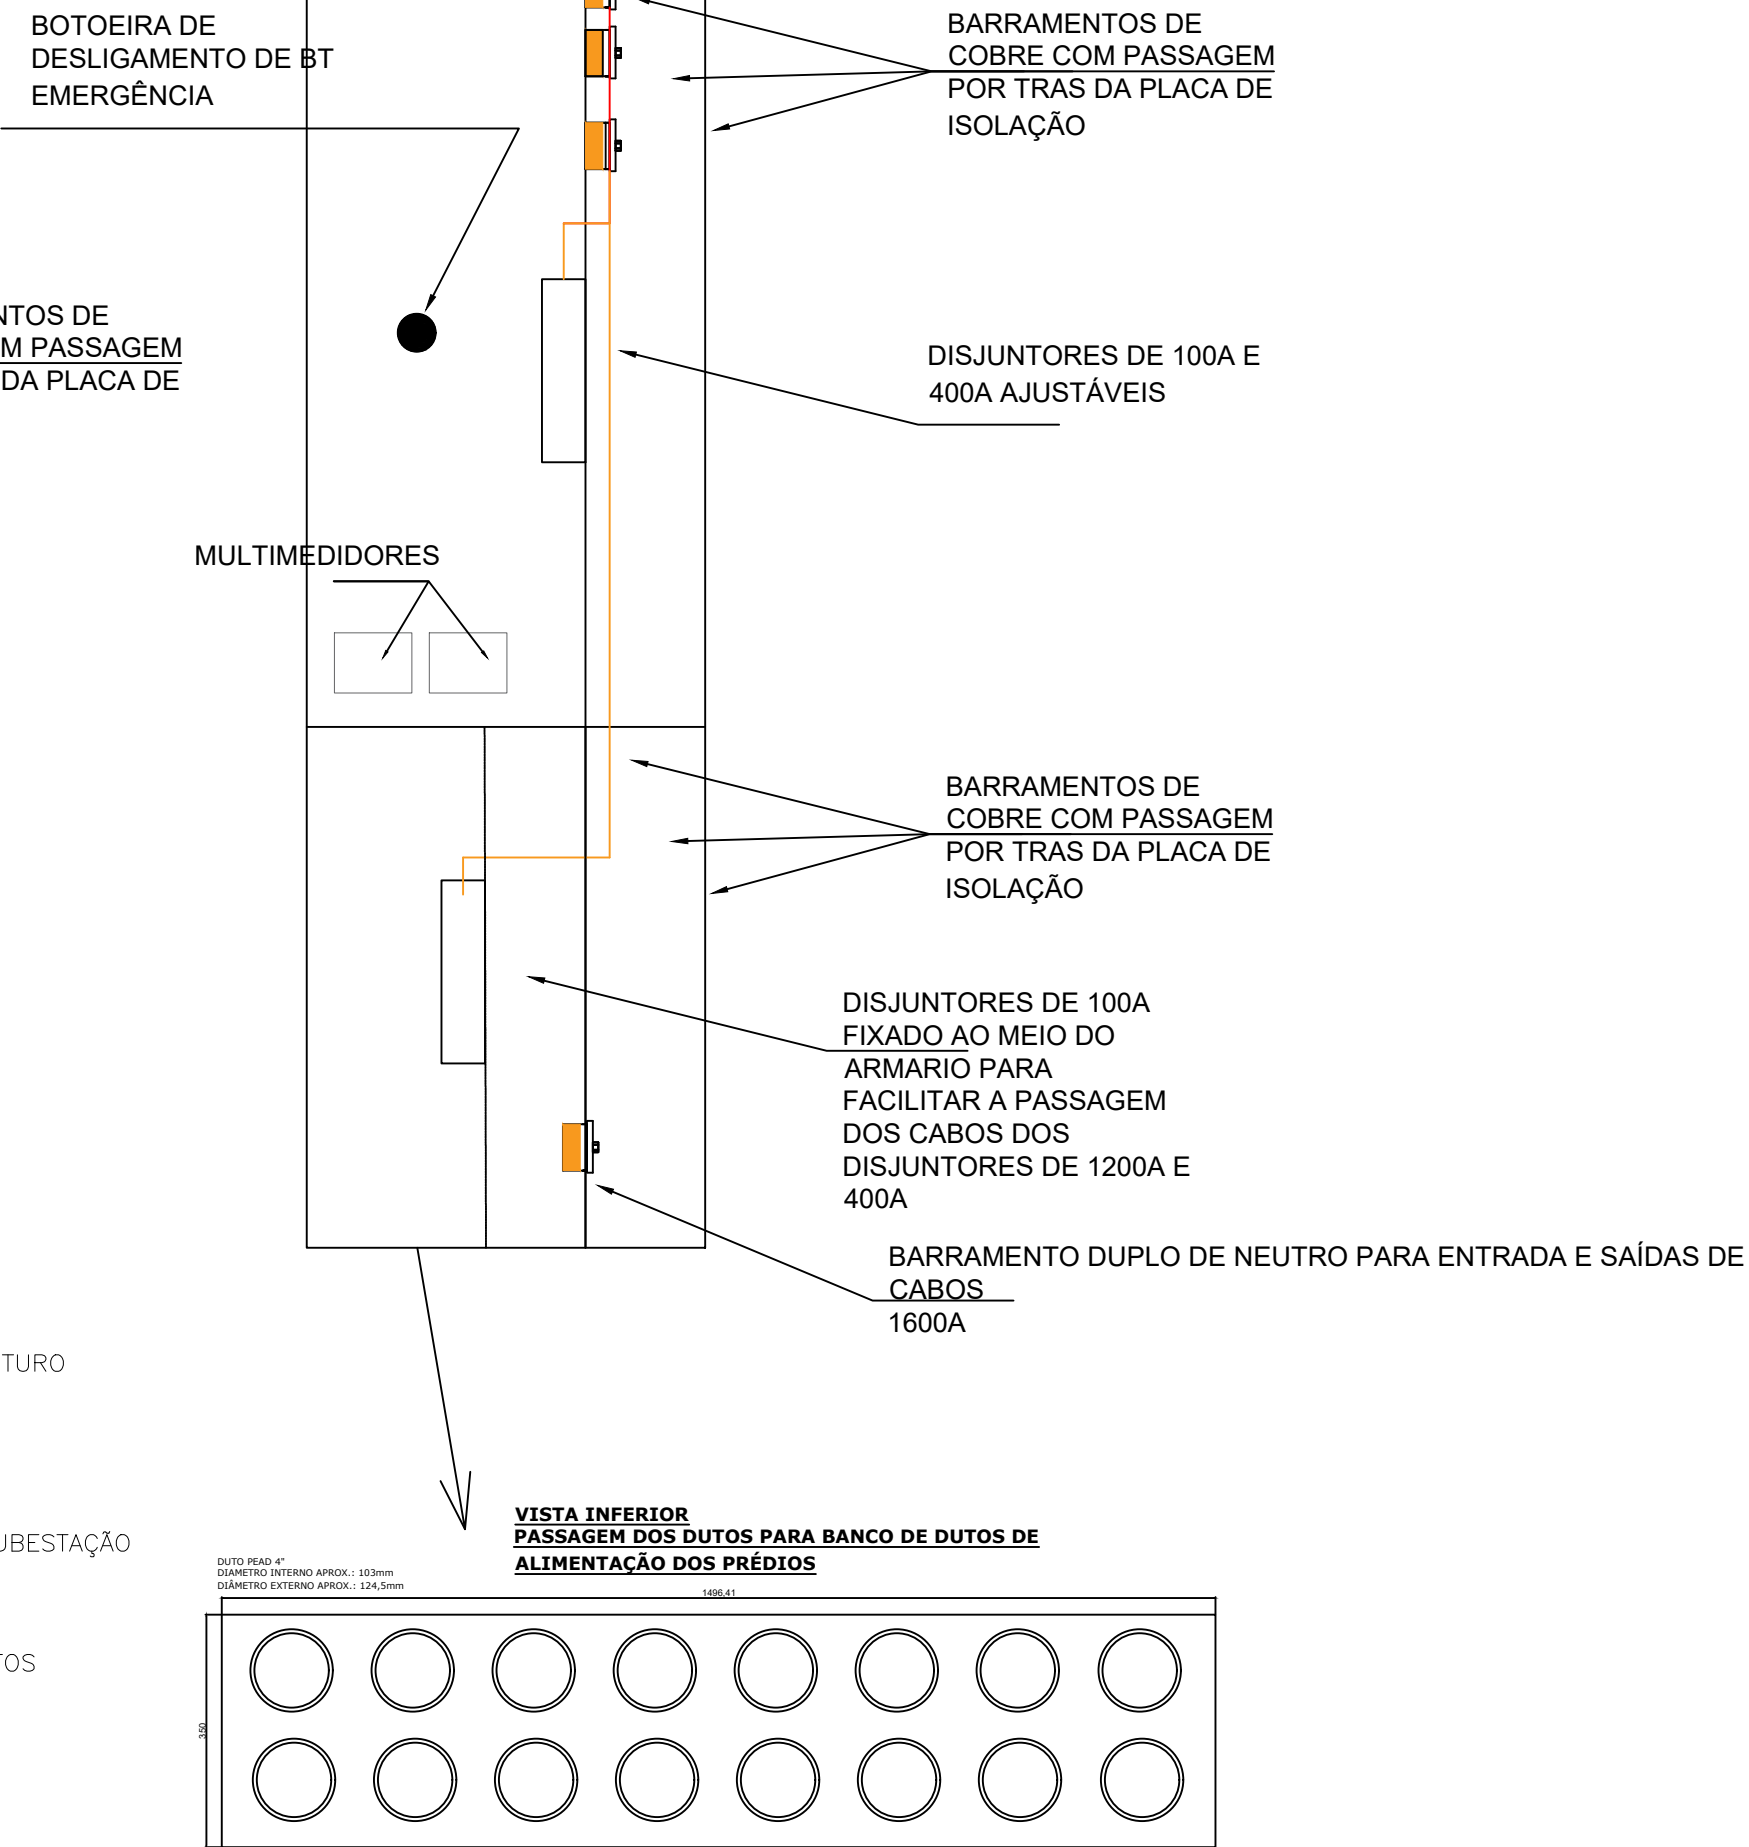

VISTA INFERIOR
PASSAGEM DOS DUTOS PARA BANCO DE DUTOS DE
ALIMENTAÇÃO DOS PRÉDIOS

NOTAS

1. ARMÁRIO MODULAR COM ABERTURA FRONTAL DE PORTA, NAS LATERAIS E FUNDOS ABERTURA COM RETIRADA DE CHAPA;
2. DISJUNTORES DE 1200A E 400A AJUSTÁVEIS;
3. ARMÁRIO MODULAR NAS DIMENSÕES DE 2000x2500x600mm, PODENDO SER EM PEÇA ÚNICA ou AGRUPADA EM MÓDULOS;
4. BARRAMENTOS MONTADOS NA PARTE TRASEIRA COM TRANSPOSIÇÃO PARA ENTRADA NOS DISJUNTORES;
5. BARRAMENTO DEVERÃO SER COBRE ELETROLÍTICO 99%;
6. BARRAMENTOS DEVERÃO SER SER PINTADOS COM TINTA ESMALTE SINTÉTICO, NAS CORES BERMELHA, MARROM E BRANCA PARA IDENTIFICAÇÃO DAS FASES, SENDO:
FASE A – VERMELHA
FASE B – BRANCA
FASE C – MARROM
7. ARMÁRIO DEVERÁ SER MONTADO E TESTADO, PREFERENCIALMENTE POR EMPRESAS ESPECIALIZADAS EM PAINÉIS E COMANDOS, OS TESTES DEVEREM ATENDER OS CRITÉRIOS DE PROTEÇÃO E MANOBRA;
8. A CRITÉRIO DA MONTADORA, O ARMÁRIO PODE SOFRER PEQUENAS ALTERAÇÕES, NO QUE TANGE A CARACTERÍSTICAS CONSTRUTIVAS, DEVIDO CONSTANTES MUDANÇAS E ATUALIZAÇÕES DOS FABRICANTES DE COMPONENTES ELÉTRICOS
9. DIMENSÕES EM MM..

LEGENDA:

0	EMIÇÃO INICIAL	30/06/2022	JBM	JBM
REV.	DESCRIÇÃO	DATA	EXEC.	VERIF.
01	CONSORCIO QUANTA / TETRIS / FLEX	10/06/2022	JBM	JBM
02	CONTRATO N° 006/2022	17/06/2022	JBM	JBM
03	JOÃO BATISTA BARBEDO MARINS - CREA/RJ - 1979202994	24/06/2022	JBM	JBM



SECRETARIA MUNICIPAL DE DESENVOLVIMENTO ECONÔMICO

TÍTULO
COMPLEXO EDUCACIONAL – BONSUCESSO
PROJETO BÁSICO – SUBESTAÇÃO

PLANTA BAIXA – ELÉTRICA
LOCAL: ESTRADA DE BONSUCESSO- BAIRRO BONSUCESSO- ARROIO ELÉTRICO
2º DISTRITO (BACAXÁ)- SAQUAREMA - RJ

Nº PD003-SBP003 ESCALA DATA JUNHO/2022 PRANCHIA 03/03