



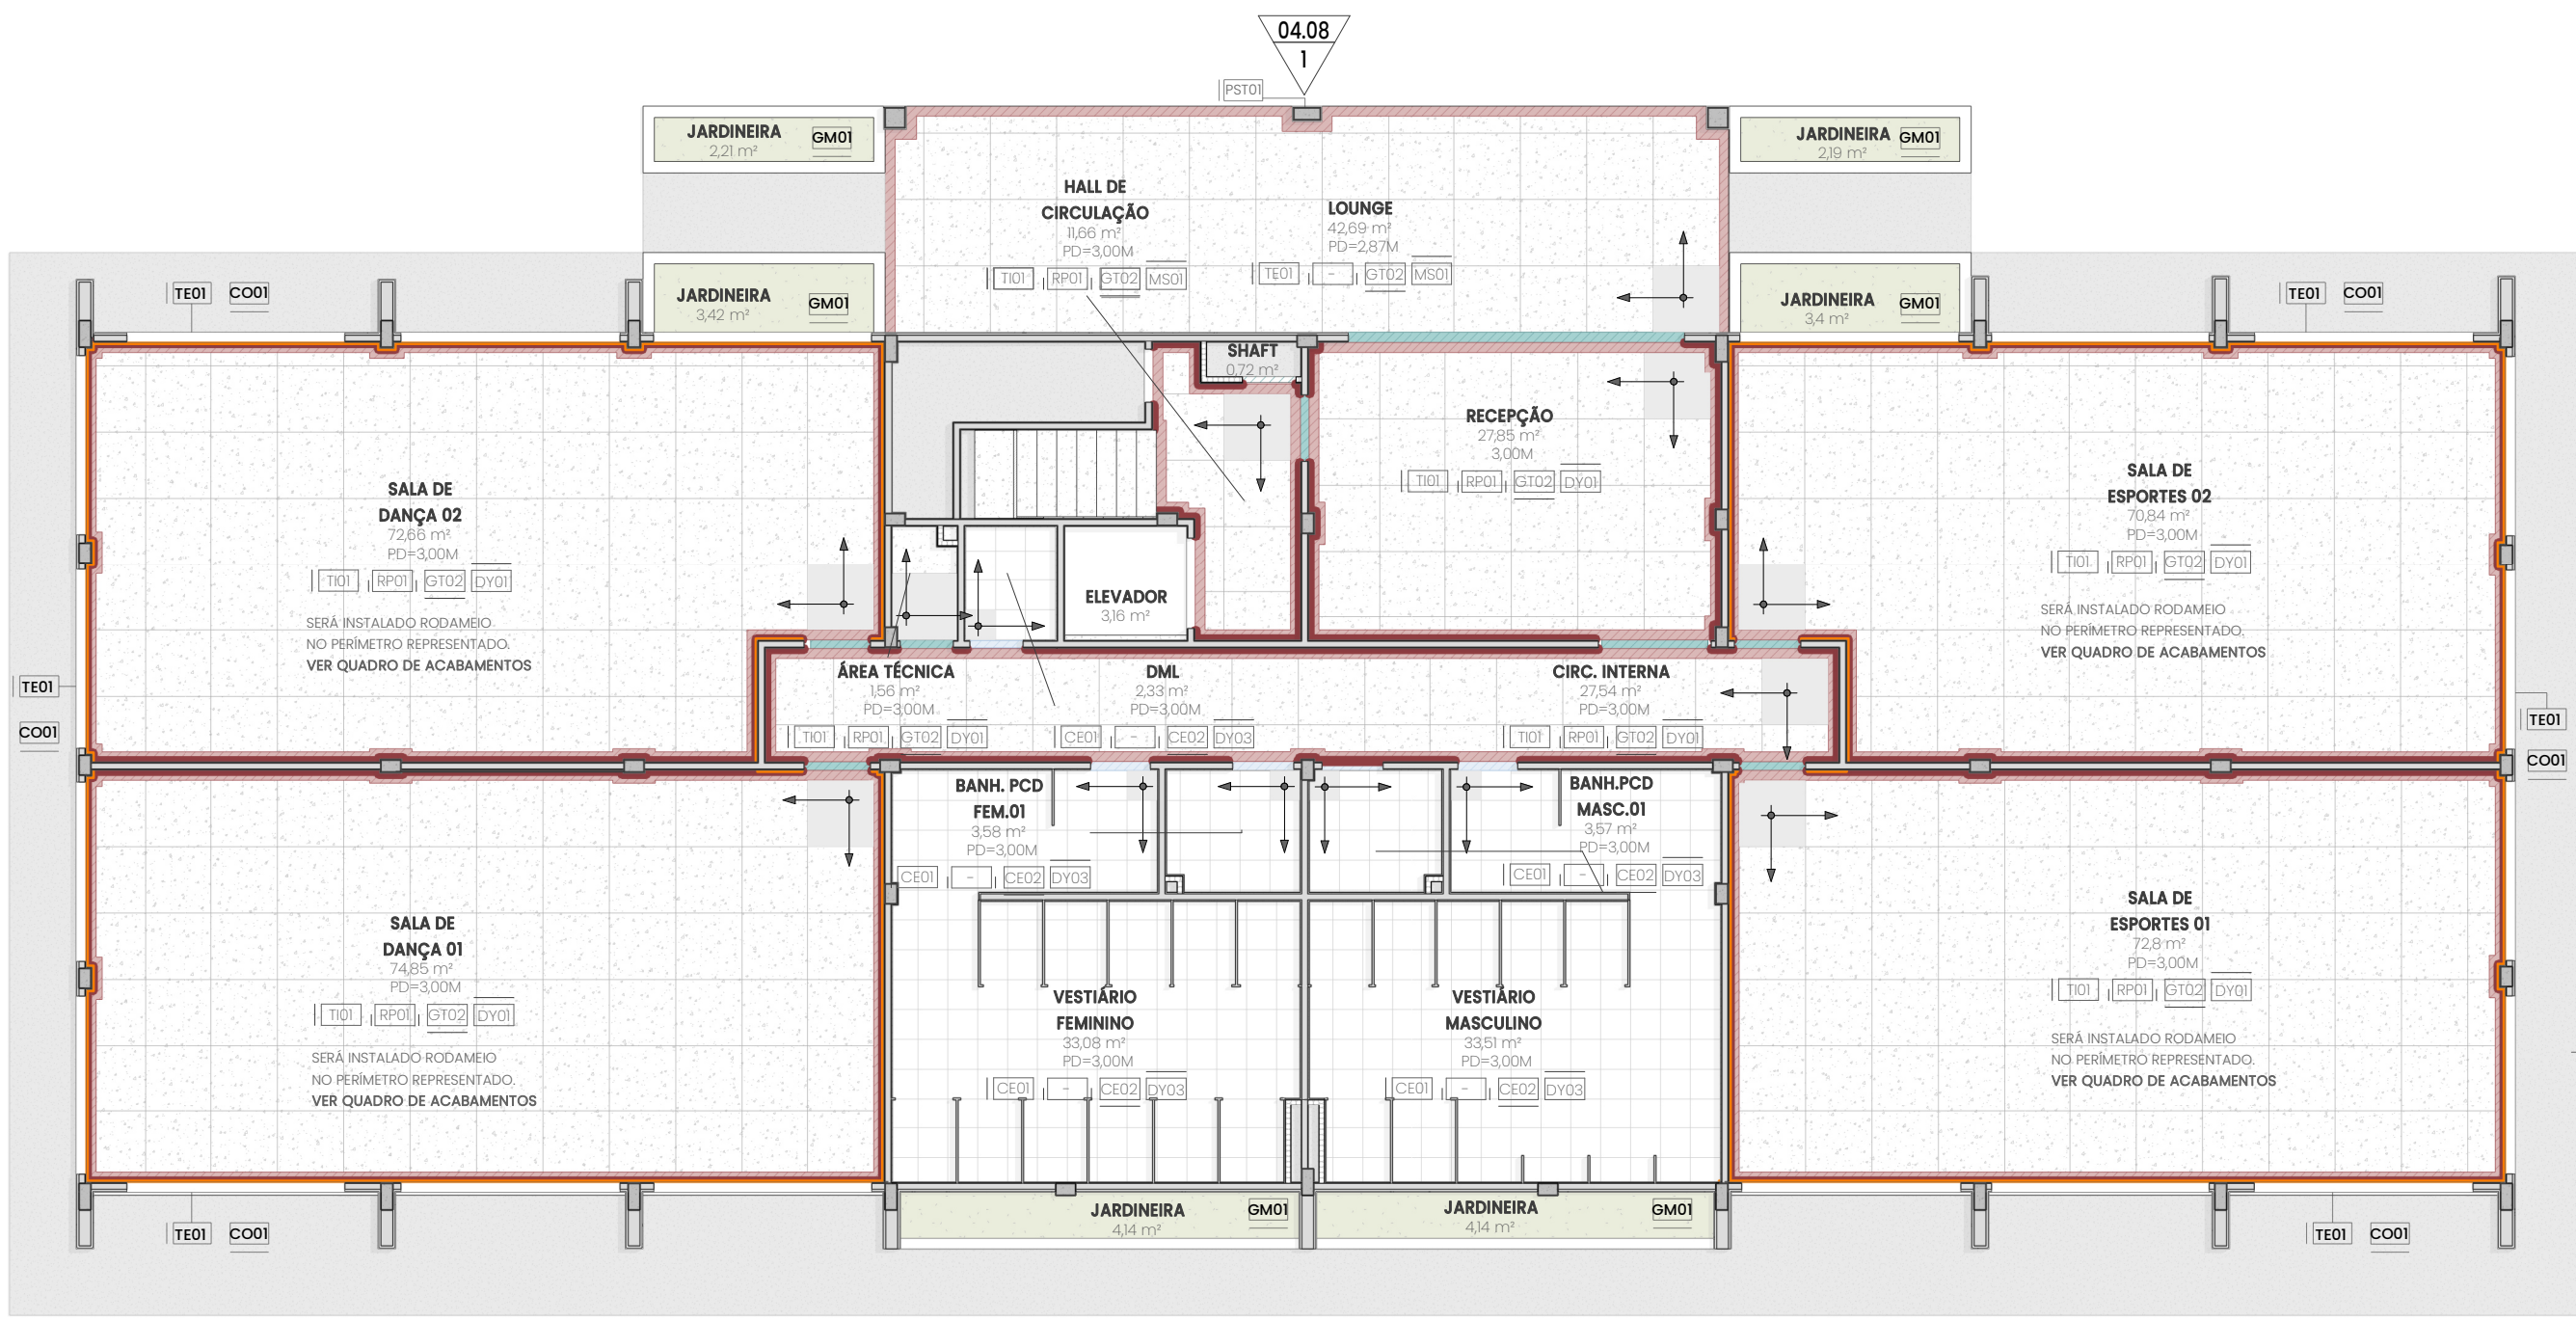

1 ARQ-PB-101.3-ACABAMENTOS-TÉRREO
Escala: 1 : 100

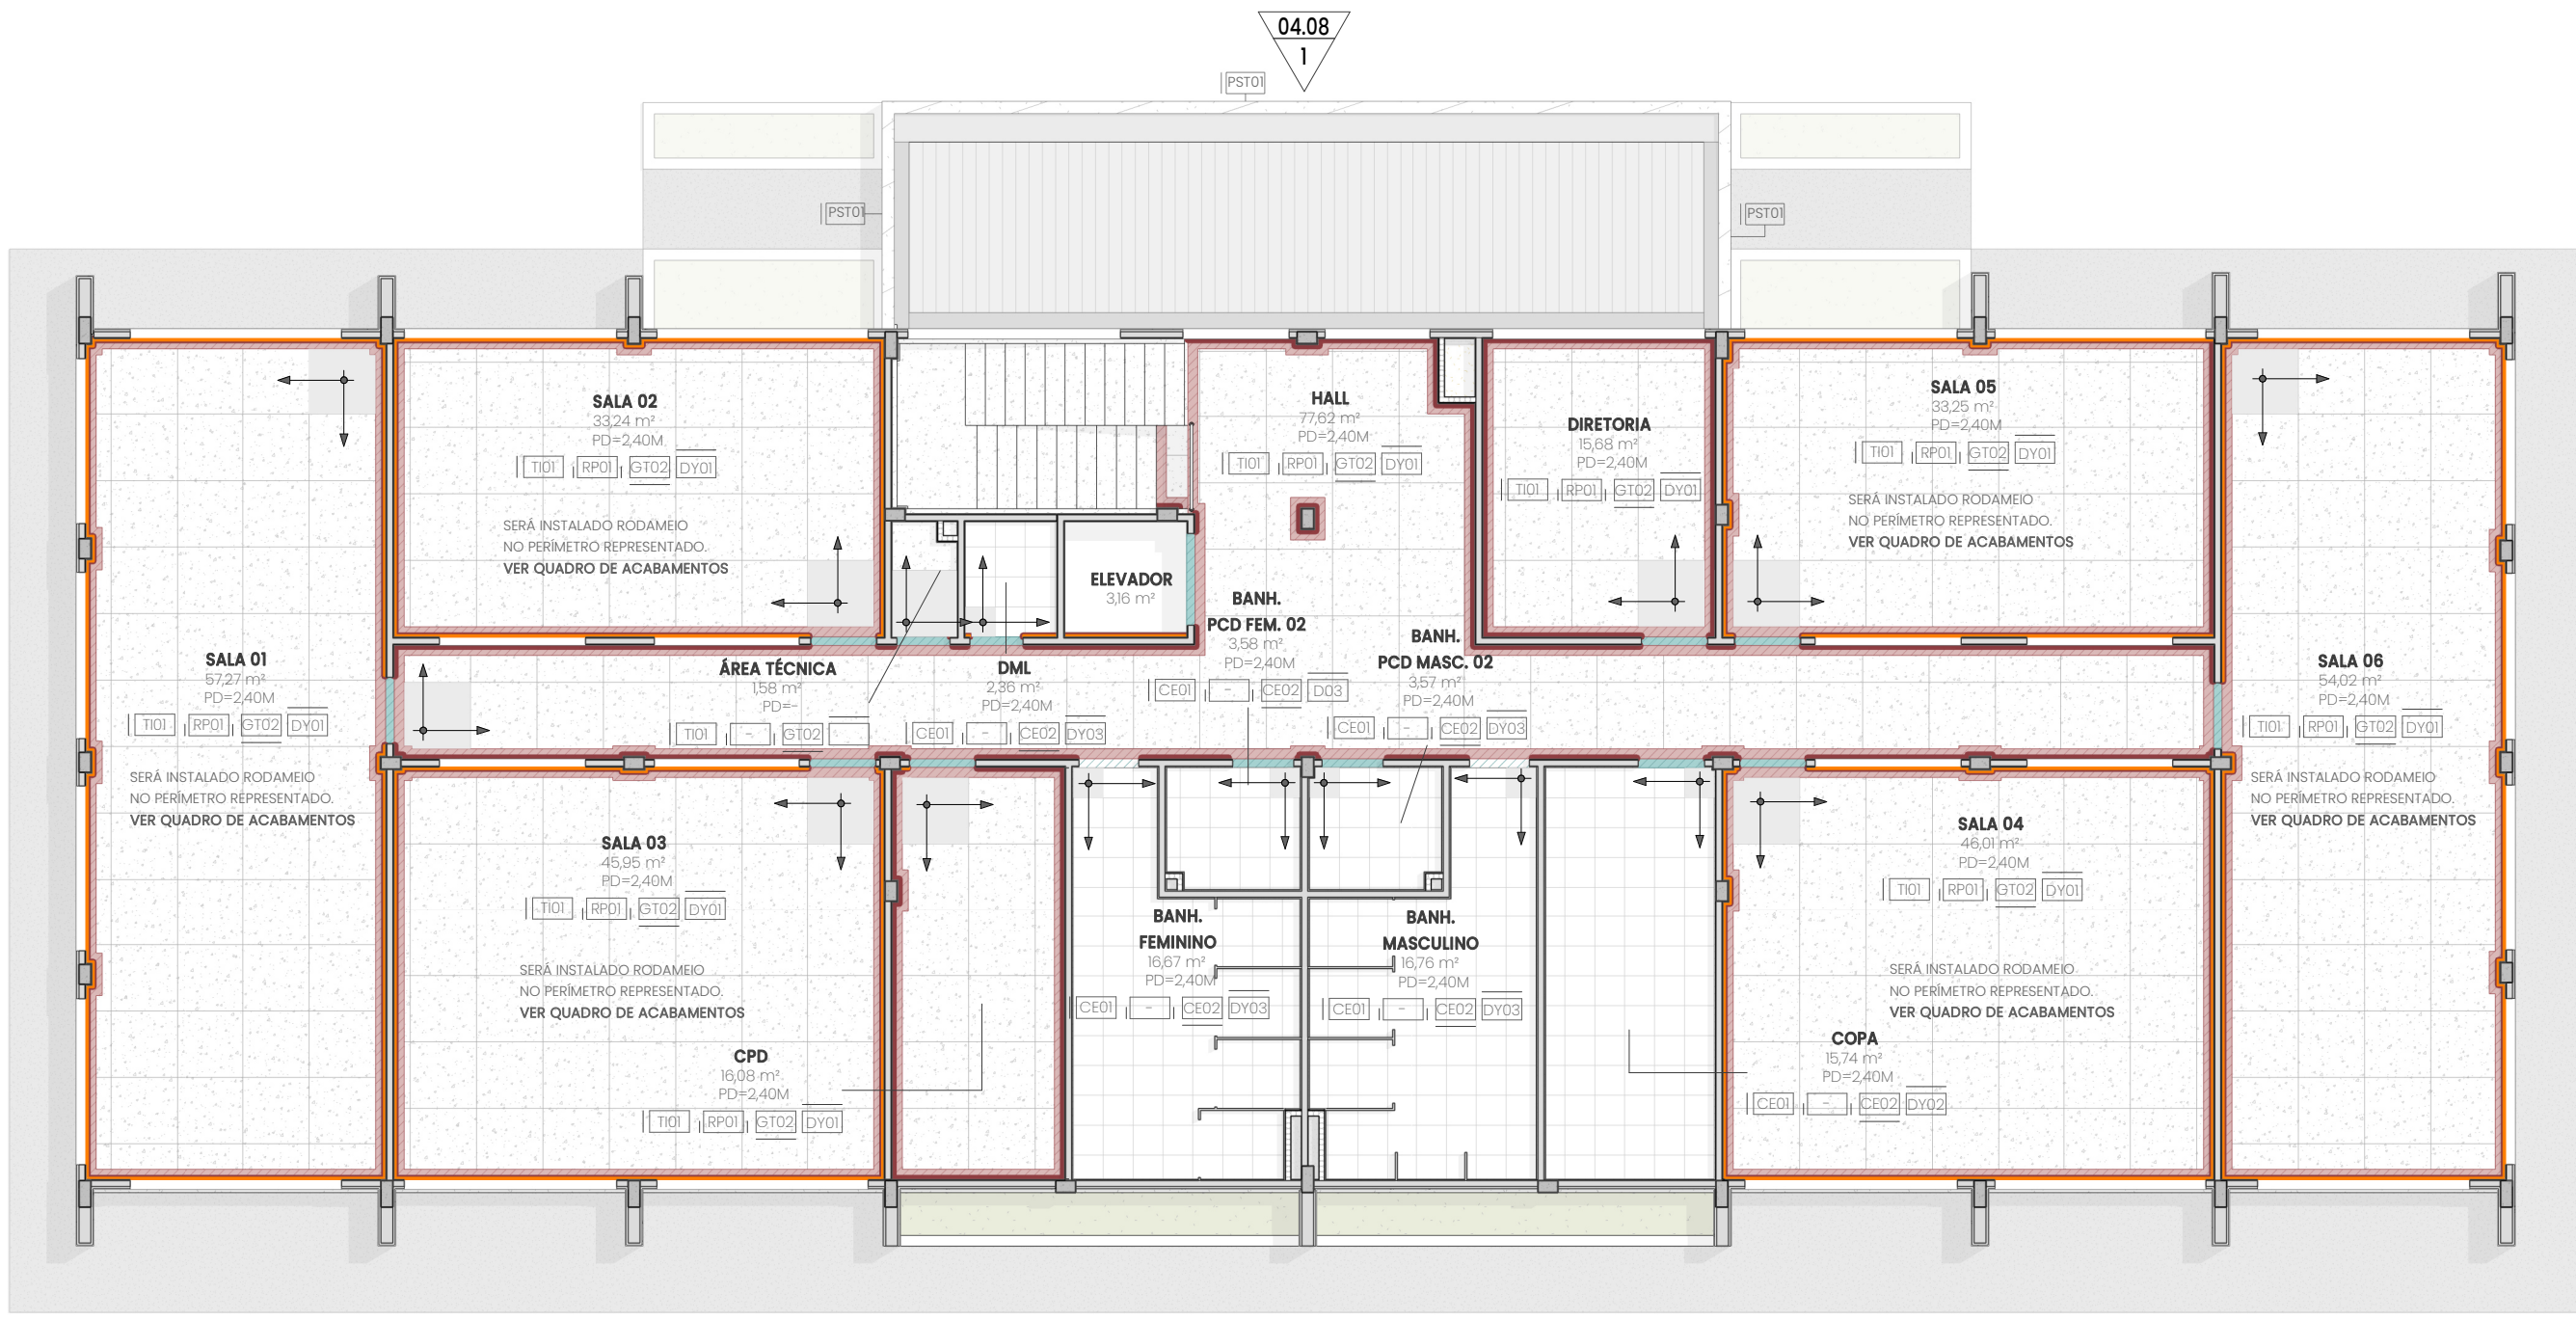

2 ARQ-PB-102.3-ACABAMENTOS-SUPERIOR
Escala: 1 : 100

SIMBOLOGIA	DESCRIÇÃO	SÍMBOLO:
CE02	PORCELANATO ESMALTADO ACETINADO COM BORDA RETA (REFRIGERADO) 45x45CM - COR CINZA CLARO	PEDRA DE SAÍDA (INÍCIO DA PAGINAÇÃO DE PISO)
CO01	PASSEIO EM CONCRETO	SÍMBOLO: ÁREA TÉCNICA
GM01	GRAMA EM PLACAS	
GT02	PISO EM GRANULITE BRANCO COM GRÂNULOS PRETO, PALHA, CINZA E BRANCO COM BAGUENTE PÁSTICA (JUNTA DE DILATAÇÃO) NA COR PRETA, GRANULOMETRIA Nº 1, ESPESSURA DE 10MM.	
INT	PISO INTERTRAVADO CONCRETO NATURAL E VERMELHO	
	RODAPISO EM GRANULITE BRANCO COM GRÂNULOS PRETO, PALHA, CINZA E BRANCO COM BAGUENTE PÁSTICA (JUNTA DE DILATAÇÃO) NA COR PRETA, GRANULOMETRIA Nº 1, ESPESSURA DE 10MM.	
	SOLEIRA EM GRANULITE (MESMO ACABAMENTO DO PISO)	
	SOLEIRA EM GRANITO CINZA ANDORINHA	
SIMBOLOGIA	DESCRIÇÃO	
RP01	RODAPÉ EM GRANULITE - H=10CM (MESMO ACABAMENTO DO PISO)	
SIMBOLOGIA	DESCRIÇÃO	
CE01	REVESTIMENTO CERÂMICO COM PLACAS TIPO ESMALTADA EXTRA NAS DIMENSÕES 33x45CM-COR BRANCA	
TE01	PINTURA TEXTURA ACRÍLICA NA COR CINZA, ACABAMENTO FOSCO	
TI01	PINTURA EM TINTA ACRÍLICA NA COR BRANCO NEVE ACABAMENTO ACETINADO	
PST01	PASTILHA 10X10CM, NA COR VERDE CLARO	
	RODAMEIO DE MADEIRA - H=15CM(SENDO INSTALADO NA ALTURA DE 75CM DO PISO)	
SIMBOLOGIA	DESCRIÇÃO	
DY01	FORRO EM DRYWALL TIPO STANDART E=12,5MM, COM MASSA E PINTURA ACRÍLICA ACABAMENTO FOSCO, NA COR BRANCO NEVE.	
DY02	FORRO EM DRYWALL TIPO RF (RESISTENTE A FOGO) E=12,5MM, COM MASSA E PINTURA ACRÍLICA DE ACABAMENTO FOSCO, NA COR BRANCA.	
DY03	FORRO EM DRYWALL TIPO RU (RESISTENTE A UMIDADE) E=12,5MM, COM MASSA E PINTURA ACRÍLICA DE ACABAMENTO FOSCO, NA COR BRANCA.	
MS01	MASSA E PINTURA EM TINTA ACRÍLICA ACABAMENTO FOSCO, NA COR BRANCA.	

REV.01	08/07/2022	AJUSTE DO ALINHAMENTO DA PAGINAÇÃO DO REVESTIMENTO	08/07/2022	08/07/2022
REV.00	27/05/2022	EMIÇÃO INICIAL	09/05/2022	27/05/2022
REVISÃO	DATA	DESCRIÇÃO	EXEC.	VERIFI.
CONSORCIO QUANTA / TETRIS / FLEX			EXEC. SCA	09/05/2022
CONTRATO Nº 006/2022			DEB. SCA	09/05/2022
MARCOS CAMARA REBELO - CREA/RJ - 200727911-8			VER. MCR	27/05/2022
 PREFEITURA SAQUAREMA TRABALHO E RESPEITO				
SECRETARIA MUNICIPAL DE DESENVOLVIMENTO ECONÔMICO				
TÍTULO COMPLEXO EDUCACIONAL - PALMITAL PROJETO BÁSICO DO CONEXÃO DO FUTURO PLANTA DE ACABAMENTO DO TÉRREO E PLANTA DE ACABAMENTO SUPERIOR				
LOCALIZAÇÃO ESTRADA LATINO MELO, NO BAIRRO DE PALMITAL - 2º DISTRITO - SAQUAREMA/RJ		ARQ. ELETRÔNICO SQ-OS012-PALMITAL-CF-PB-ARQ-R01.RVT		
Nº DOCUMENTO PD003-SBP002		ESCALA INDICADA	DATA MAIO/2022	FRANCHA 03.08