



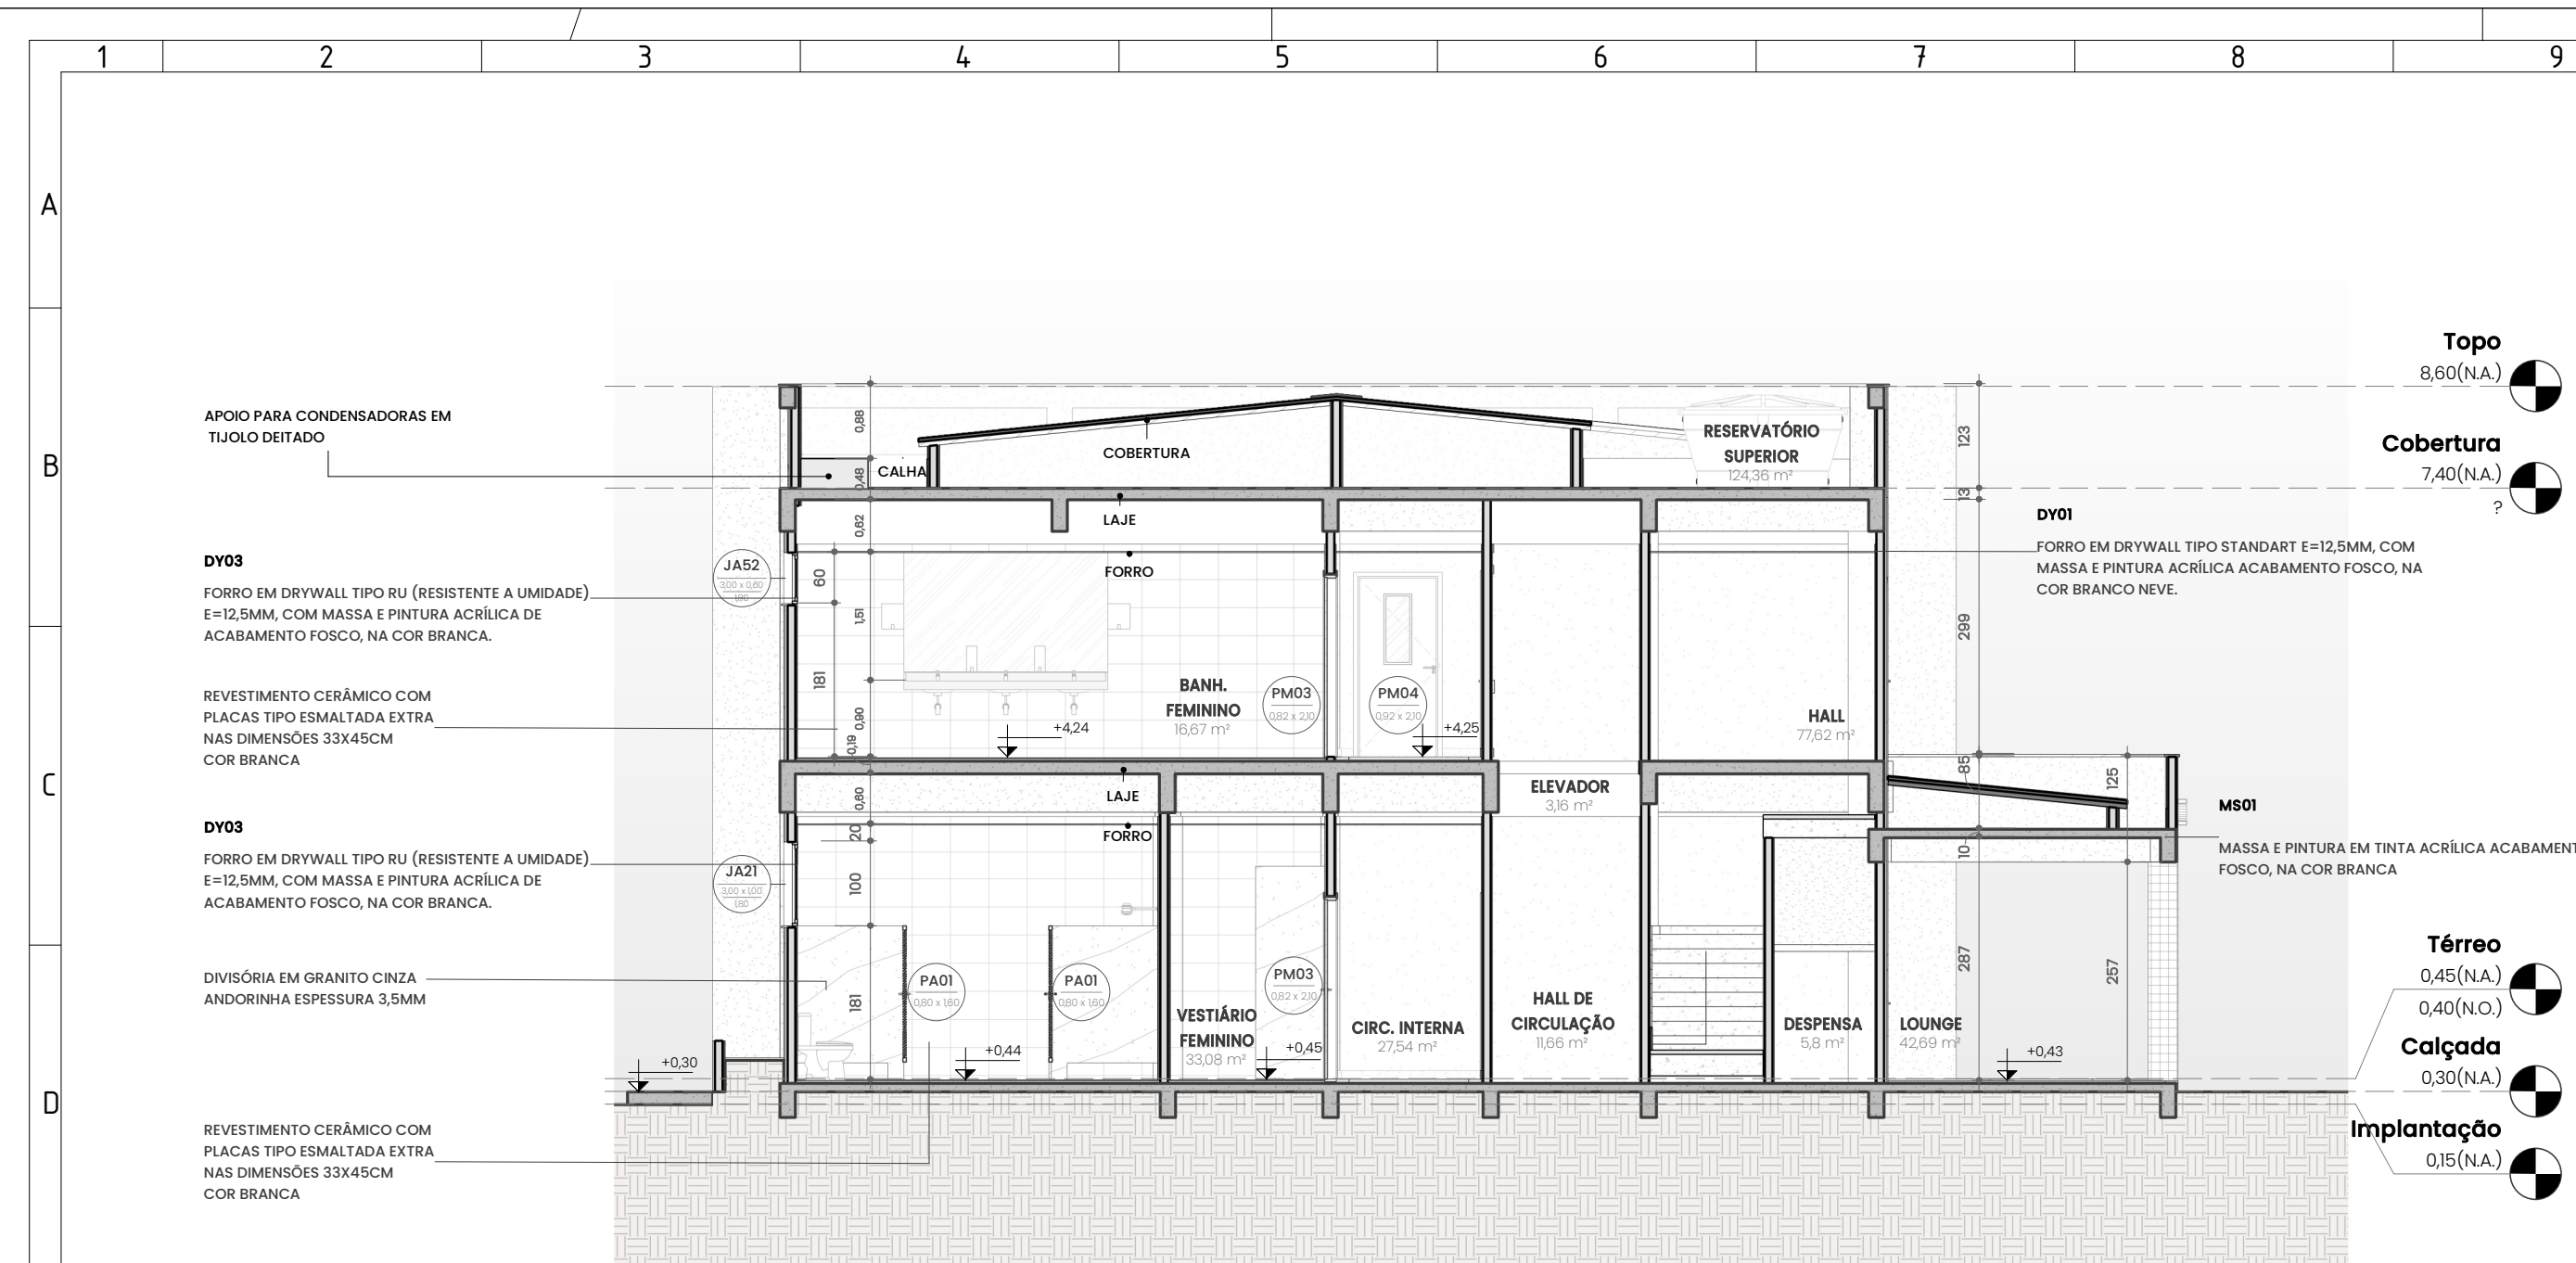


1 ARQ-PB-133-CORTE TRANSVERSAL

Escala:1 : 75

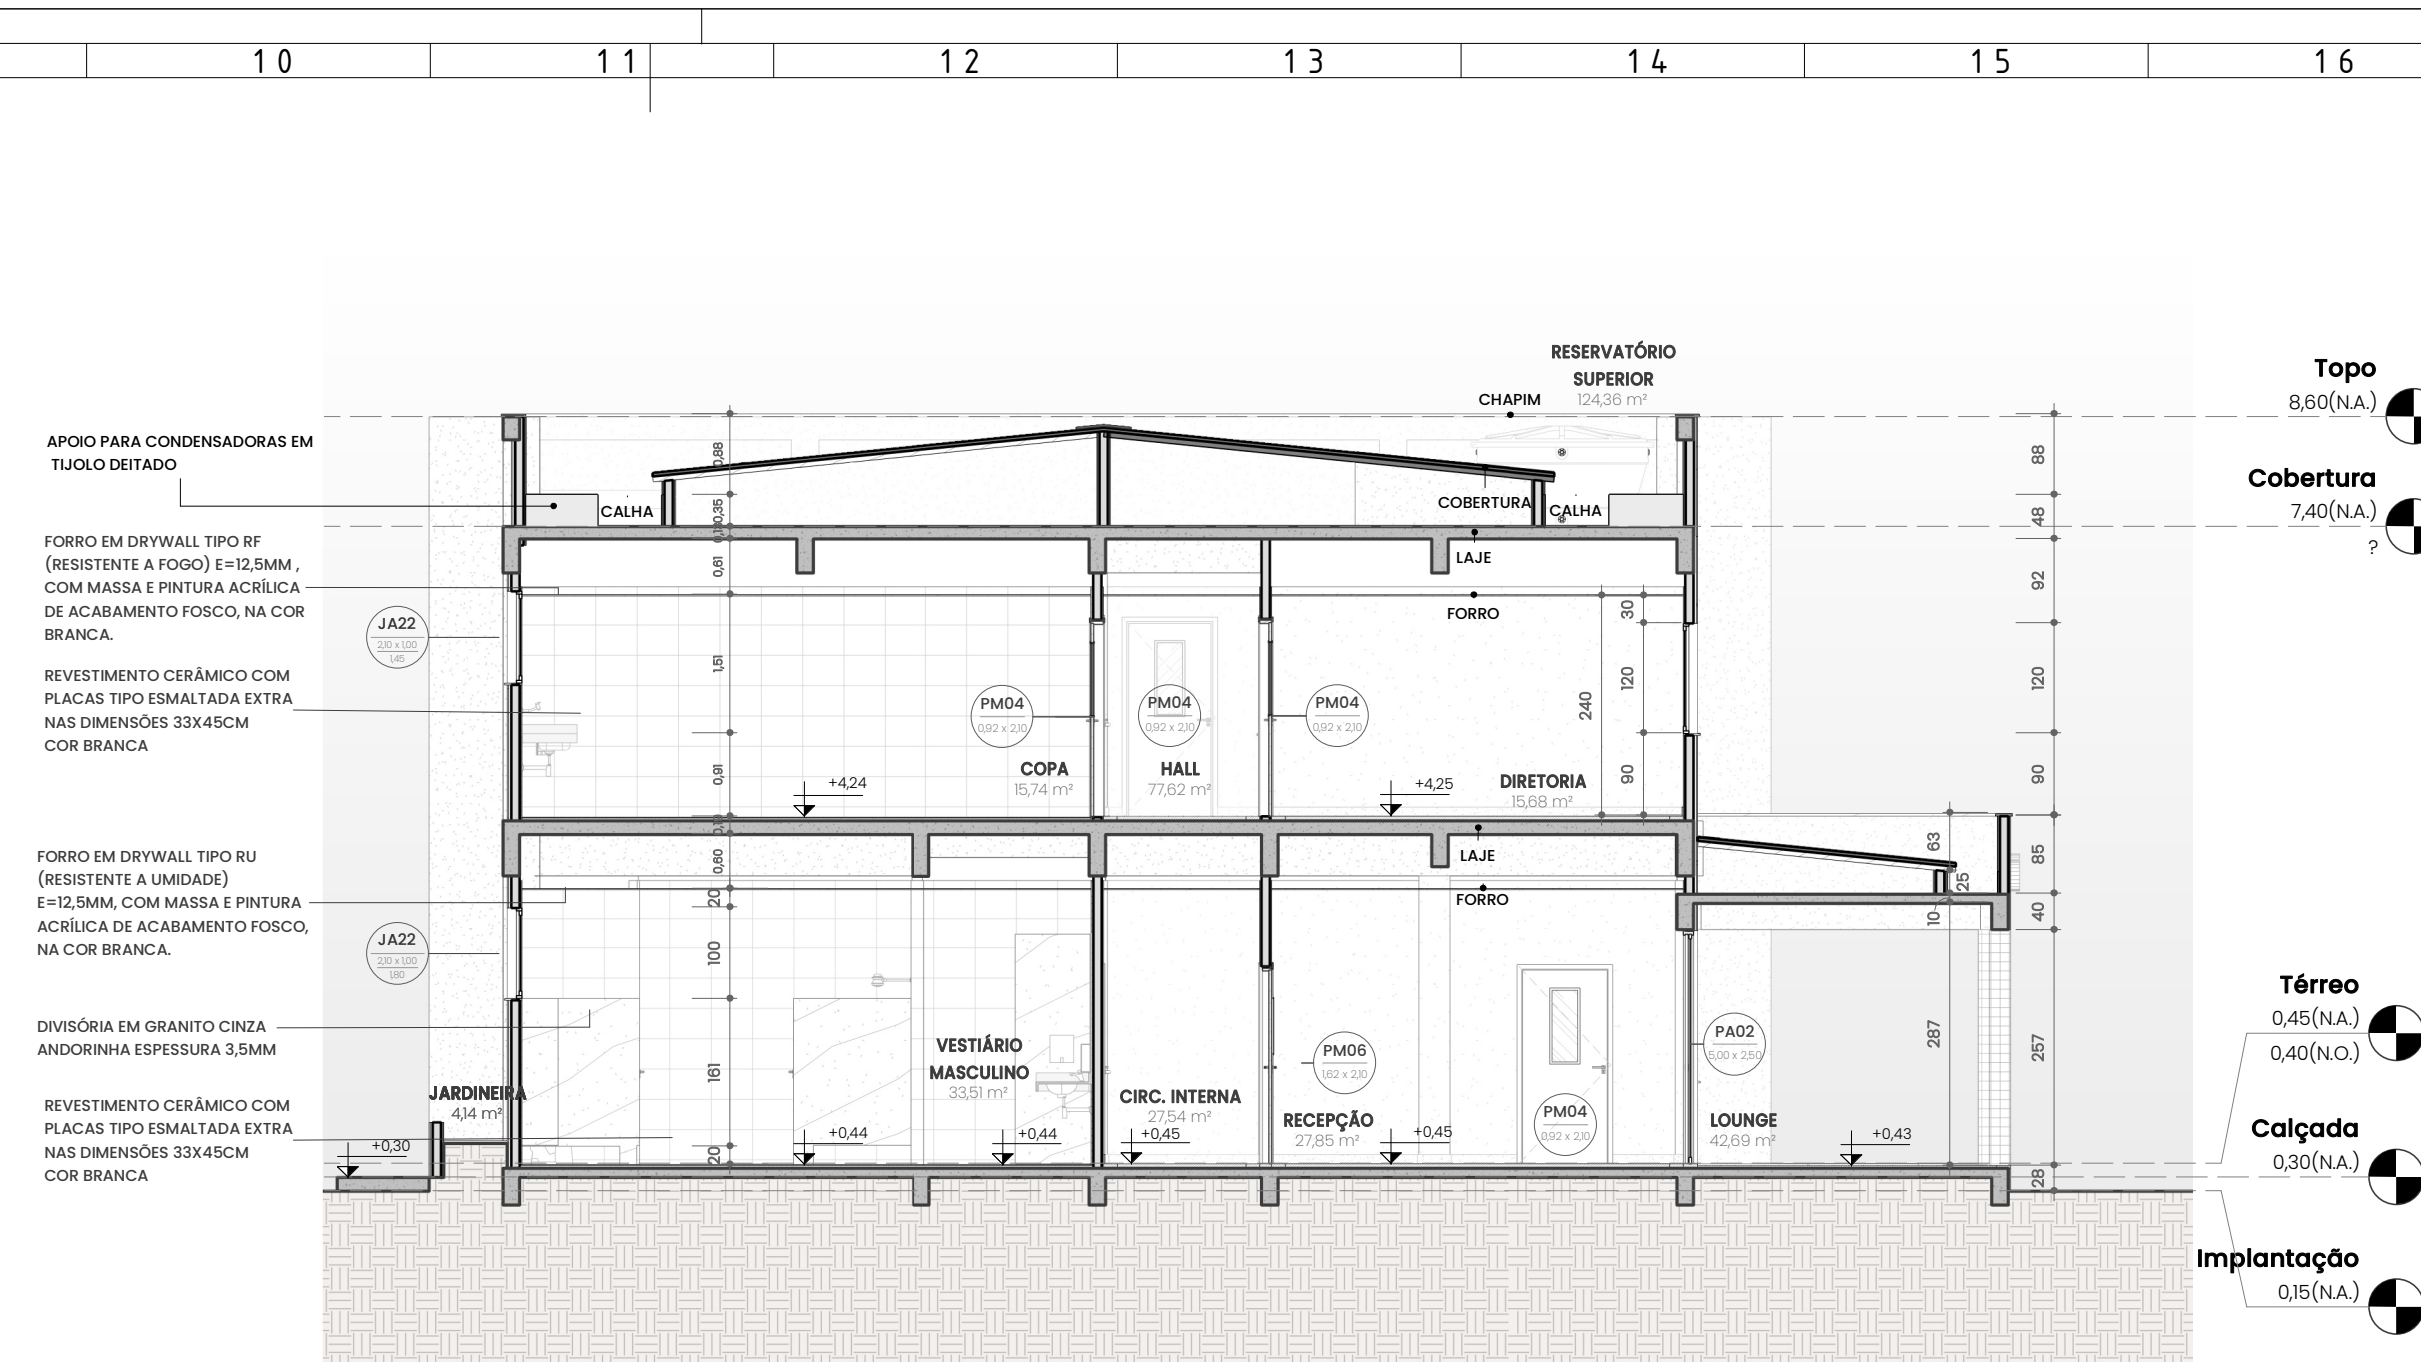


2 ARQ-PB-134-CORTE TRANSVERSAL

Escala:1 : 75

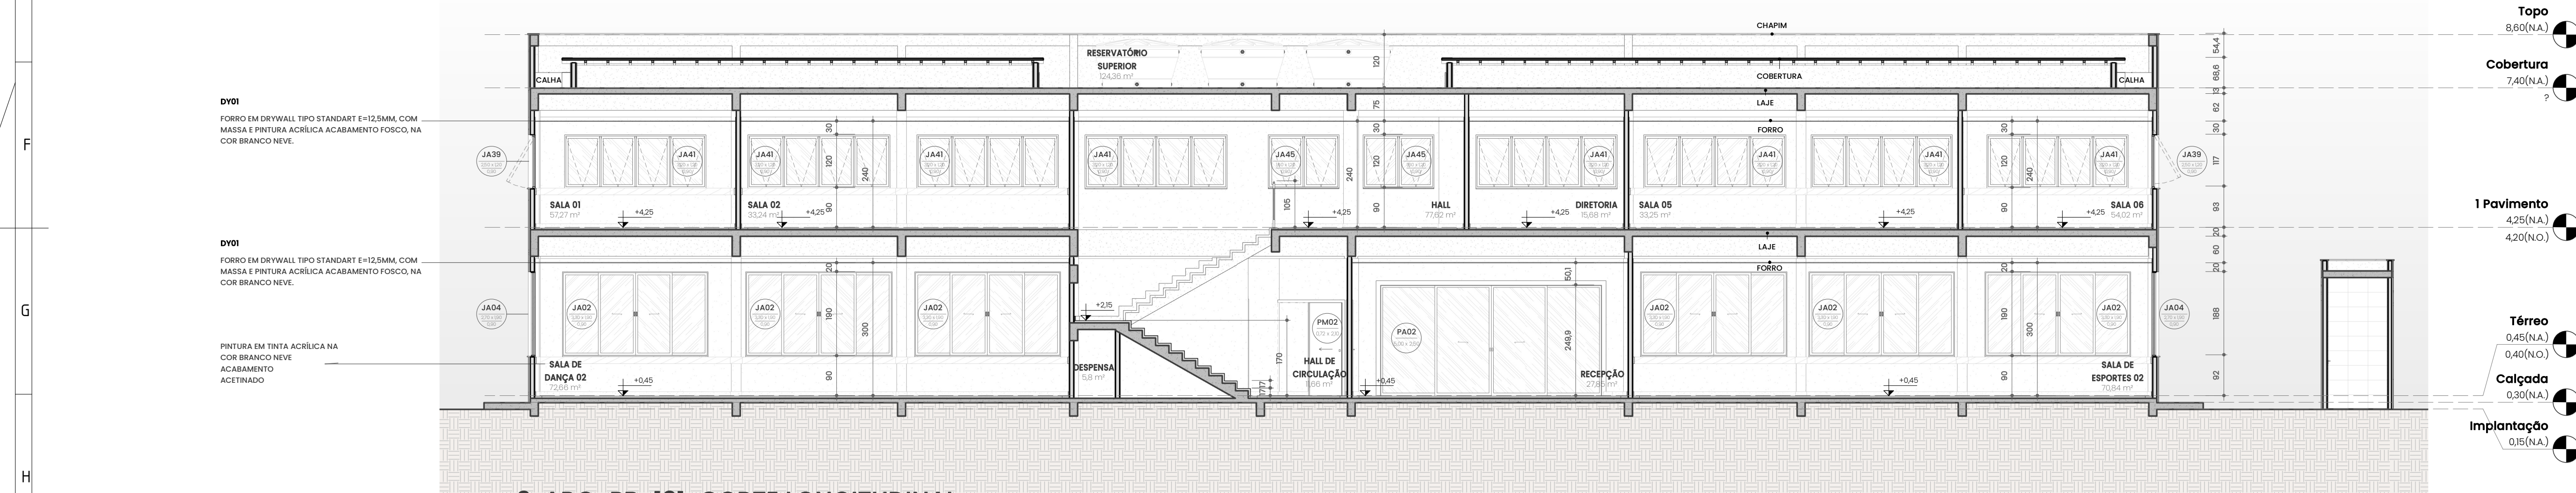

3 ARQ-PB-131-CORTE LONGITUDINAL

Escala: 1 : 75

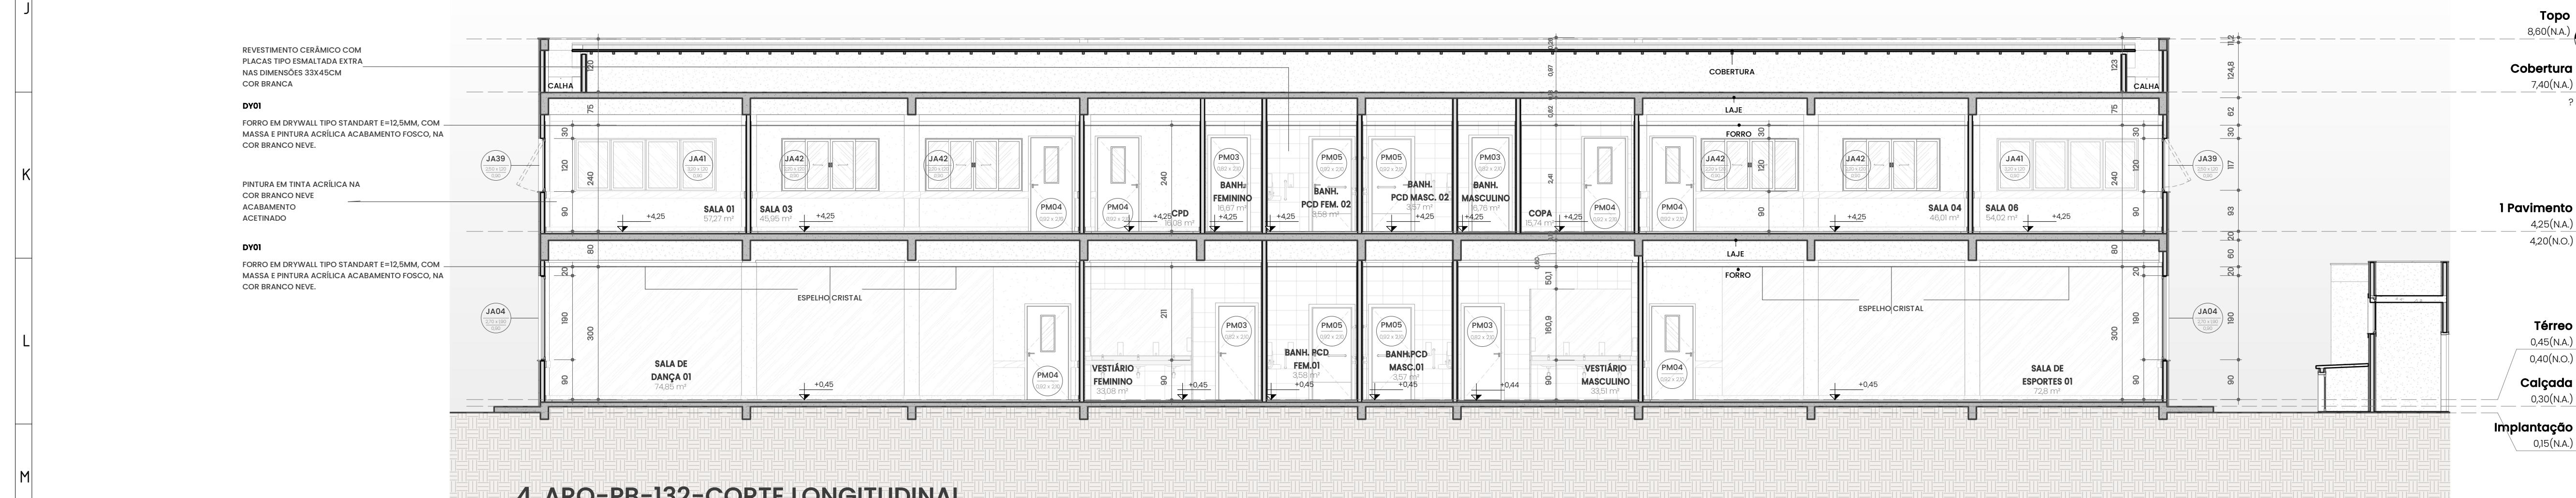

4 ARQ-PB-132-CORTE LONGITUDINAL

Escala: 1 : 75

QUADRO DE PORTAS					
CÓD.	DIM. (M)		FUNCIONAMENTO	MATERIAL/ACABAMENTO	QNTD
	LAR.	ALT.			
PA01	0,80	1,60	PORTA DE ABIRIR COM 1 FOLHA	ALUMINIO ANODIZADO NA COR PRETA EM LAMBRÍ	25
PA02	5,00	2,50	PORTA DE CORRER COM 4 FOLHAS(2 FIXAS +2MÓVEIS)	ALUMINIO ANODIZADO NA COR PRETA + VIDRO LAMINADO INCOLOR DE 6MM	1
PA13	1,40	0,90	PORTA DE ABIRIR COM 3 FOLHAS	VENEZIANA DE ALUMINIO ANODIZADO NA COR PRETA	1
PCF	0,60	1,80	PORTA DE ABIRIR COM 1 FOLHA	CORTA FOGO CLASSII P-RD COM PINTURA NA COR BRANCA	1
PE01	1,20	2,10	-	VÃO NA PAREDE	2
PE03	0,80	2,10	PORTA DE CORRER COM 1 FOLHA	VENEZIANA DE ALUMINIO ANODIZADO NA COR PRETA	1
PM01	0,72	2,10	PORTA DE ABIRIR COM 1 FOLHA	MADERA COM NÚCLEO SEM-SOLIDO (SARRAFEADO) COM ACABAMENTO MELAMINICO BRANCO (ISO).	5
PM02	0,72	2,10	PORTA DE CORRER COM 1 FOLHA	MADERA COM NÚCLEO SEM-SOLIDO (SARRAFEADO) COM ACABAMENTO MELAMINICO BRANCO (ISO).	1
PM03	0,82	2,10	PORTA DE ABIRIR COM 1 FOLHA	MADERA COM NÚCLEO SEM-SOLIDO (SARRAFEADO) COM ACABAMENTO MELAMINICO BRANCO (ISO).	4
PM04	0,92	2,10	PORTA DE ABIRIR COM 1 FOLHA	MADERA COM NÚCLEO SEM-SOLIDO (SARRAFEADO) COM ACABAMENTO MELAMINICO BRANCO (ISO) + VISOR EM VIDRO INCOLOR 4MM	14
PM05	0,92	2,10	PORTA DE ABIRIR COM 1 FOLHA	MADERA COM NÚCLEO SEM-SOLIDO (SARRAFEADO) COM ACABAMENTO MELAMINICO BRANCO (ISO) + PUXADOR PNE	4
PM06	1,62	2,10	PORTA DE ABIRIR COM 2 FOLHAS	MADERA COM NÚCLEO SEM-SOLIDO (SARRAFEADO) COM ACABAMENTO MELAMINICO BRANCO (ISO) + VISOR EM VIDRO INCOLOR 4MM	1

QUADRO DE JANELAS						
CÓD.	DIM. (M)			COMENTÁRIOS	DESCRIÇÃO	QTD.
	LAR.	ALT.	ALT. PET.			
JA02	3,30	1,90	0,90	JANELA DE CORRER DE 4 FOLHAS(2FIXAS+2MÓVEIS)	ALUMINIO ANOZADO PRETO + VIDRO LAMINADO INCOLOR E= 6MM (+3+3)	12
JA04	2,70	1,90	0,90	JANELA DE CORRER DE 4 FOLHAS(2FIXAS+2MÓVEIS)	ALUMINIO ANOZADO PRETO + VIDRO LAMINADO INCOLOR E= 6MM (+3+3)	8
JA13	0,80	0,80	1,50	JANELA TIPO "MAXIM-AR" COM 1 FOLHAS	ALUMINIO ANOZADO PRETO + VIDRO LAMINADO INCOLOR E= 6MM (+3+3)	1
JA21	3,00	1,00	1,80	JANELA TIPO "MAXIM-AR" COM 4 FOLHAS	ALUMINIO ANOZADO PRETO + VIDRO LAMINADO INCOLOR E= 6MM (+3+3)	2
JA22	2,10	1,00	1,45	JANELA TIPO "MAXIM-AR" COM 3 FOLHAS	ALUMINIO ANOZADO PRETO + VIDRO LAMINADO INCOLOR E= 6MM (+3+3)	2
JA22	2,10	1,00	1,80	JANELA TIPO "MAXIM-AR" COM 3 FOLHAS	ALUMINIO ANOZADO PRETO + VIDRO LAMINADO INCOLOR E= 6MM (+3+3)	2
JA39	2,50	1,20	0,90	JANELA TIPO "MAXIM-AR" COM 4 FOLHAS	ALUMINIO ANOZADO PRETO + VIDRO LAMINADO INCOLOR E= 6MM (+3+3)	8
JA41	3,20	1,20	0,90	JANELA TIPO "MAXIM-AR" COM 4 FOLHAS	ALUMINIO ANOZADO PRETO + VIDRO LAMINADO INCOLOR E= 6MM (+3+3)	14
JA42	2,20	1,20	0,90	JANELA DE CORRER DE 4 FOLHAS(2FIXAS+2MÓVEIS)	ALUMINIO ANOZADO PRETO + VIDRO LAMINADO INCOLOR E= 6MM (+3+3)	8
JA45	1,60	1,20	0,90	JANELA TIPO "MAXIM-AR" COM 2 FOLHAS	ALUMINIO ANOZADO PRETO + VIDRO LAMINADO INCOLOR E= 6MM (+3+3)	2
JA52	3,00	0,60	1,80	JANELA TIPO "MAXIM-AR" COM 4 FOLHAS	ALUMINIO ANOZADO PRETO + VIDRO LAMINADO INCOLOR E= 6MM (+3+3)	2

[illegible]