


1 ARQ-PB-205-PLB-AMP-DML

Escala: 1: 50

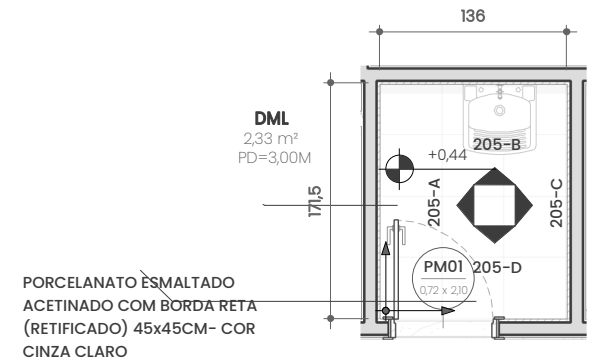

FORRO EM DRYWALL TIPO RU (RESISTENTE A UMIDADE) E=12,5MM, COM MASSA E PINTURA ACRÍLICA DE ACABAMENTO FOSCO, NA COR BRANCA.

REVESTIMENTO CERÂMICO COM PLACAS TIPO ESMALTADA EXTRA NAS DIMENSÕES 33X45CM COR BRANCA

FORRO EM DRYWALL TIPO RU (RESISTENTE A UMIDADE) E=12,5MM, COM MASSA E PINTURA ACRÍLICA DE ACABAMENTO FOSCO, NA COR BRANCA.

REVESTIMENTO CERÂMICO COM PLACAS TIPO ESMALTADA EXTRA NAS DIMENSÕES 33X45CM COR BRANCA

FORRO EM DRYWALL TIPO RU (RESISTENTE A UMIDADE) E=12,5MM, COM MASSA E PINTURA ACRÍLICA DE ACABAMENTO FOSCO, NA COR BRANCA.

REVESTIMENTO CERÂMICO COM PLACAS TIPO ESMALTADA EXTRA NAS DIMENSÕES 33X45CM COR BRANCA

FORRO EM DRYWALL TIPO RU (RESISTENTE A UMIDADE) E=12,5MM, COM MASSA E PINTURA ACRÍLICA DE ACABAMENTO FOSCO, NA COR BRANCA.

REVESTIMENTO CERÂMICO COM PLACAS TIPO ESMALTADA EXTRA NAS DIMENSÕES 33X45CM COR BRANCA

2 205-A

Escala: 1: 50

3 205-B

Escala: 1: 50

4 205-C

Escala: 1: 50

5 205-D

Escala: 1: 50

FORRO EM DRYWALL TIPO RU (RESISTENTE A UMIDADE) E=12,5MM, COM MASSA E PINTURA ACRÍLICA DE ACABAMENTO FOSCO, NA COR BRANCA.

REVESTIMENTO CERÂMICO COM PLACAS TIPO ESMALTADA EXTRA NAS DIMENSÕES 33X45CM COR BRANCA

REVESTIMENTO CERÂMICO COM PLACAS TIPO ESMALTADA EXTRA NAS DIMENSÕES 33X45CM COR BRANCA

REVESTIMENTO CERÂMICO COM PLACAS TIPO ESMALTADA EXTRA NAS DIMENSÕES 33X45CM COR BRANCA

FORRO EM DRYWALL TIPO RU (RESISTENTE A UMIDADE) E=12,5MM, COM MASSA E PINTURA ACRÍLICA DE ACABAMENTO FOSCO, NA COR BRANCA.

REVESTIMENTO CERÂMICO COM PLACAS TIPO ESMALTADA EXTRA NAS DIMENSÕES 33X45CM COR BRANCA

FORRO EM DRYWALL TIPO RU (RESISTENTE A UMIDADE) E=12,5MM, COM MASSA E PINTURA ACRÍLICA DE ACABAMENTO FOSCO, NA COR BRANCA.

REVESTIMENTO CERÂMICO COM PLACAS TIPO ESMALTADA EXTRA NAS DIMENSÕES 33X45CM COR BRANCA

DIVISÓRIA EM GRANITO CINZA ANDORINHA ESPESSURA 2,5MM

7 206-A

Escala: 1: 50

8 206-B

Escala: 1: 50

9 206-C

Escala: 1: 50

FORRO EM DRYWALL TIPO RU (RESISTENTE A UMIDADE) E=12,5MM, COM MASSA E PINTURA ACRÍLICA DE ACABAMENTO FOSCO, NA COR BRANCA.

REVESTIMENTO CERÂMICO COM PLACAS TIPO ESMALTADA EXTRA NAS DIMENSÕES 33X45CM COR BRANCA

DIVISÓRIA EM GRANITO CINZA ANDORINHA ESPESSURA 2,5MM

FORRO EM DRYWALL TIPO RU (RESISTENTE A UMIDADE) E=12,5MM, COM MASSA E PINTURA ACRÍLICA DE ACABAMENTO FOSCO, NA COR BRANCA.

REVESTIMENTO CERÂMICO COM PLACAS TIPO ESMALTADA EXTRA NAS DIMENSÕES 33X45CM COR BRANCA

DIVISÓRIA EM GRANITO CINZA ANDORINHA ESPESSURA 2,5MM

FORRO EM DRYWALL TIPO RU (RESISTENTE A UMIDADE) E=12,5MM, COM MASSA E PINTURA ACRÍLICA DE ACABAMENTO FOSCO, NA COR BRANCA.

REVESTIMENTO CERÂMICO COM PLACAS TIPO ESMALTADA EXTRA NAS DIMENSÕES 33X45CM COR BRANCA

DIVISÓRIA EM GRANITO CINZA ANDORINHA ESPESSURA 2,5MM

ESPELHO CRISTAL

14 207-C

Escala: 1: 50

FORRO EM DRYWALL TIPO RU (RESISTENTE A UMIDADE) E=12,5MM, COM MASSA E PINTURA ACRÍLICA DE ACABAMENTO FOSCO, NA COR BRANCA.

REVESTIMENTO CERÂMICO COM PLACAS TIPO ESMALTADA EXTRA NAS DIMENSÕES 33X45CM COR BRANCA

DIVISÓRIA EM GRANITO CINZA ANDORINHA ESPESSURA 2,5MM

FORRO EM DRYWALL TIPO RU (RESISTENTE A UMIDADE) E=12,5MM, COM MASSA E PINTURA ACRÍLICA DE ACABAMENTO FOSCO, NA COR BRANCA.

REVESTIMENTO CERÂMICO COM PLACAS TIPO ESMALTADA EXTRA NAS DIMENSÕES 33X45CM COR BRANCA

DIVISÓRIA EM GRANITO CINZA ANDORINHA ESPESSURA 2,5MM

REVESTIMENTO CERÂMICO COM PLACAS TIPO ESMALTADA EXTRA NAS DIMENSÕES 33X45CM COR BRANCA

15 207-D

Escala: 1: 50

FORRO EM DRYWALL TIPO RF (RESISTENTE A FOGO) E=12,5MM, COM MASSA E PINTURA ACRÍLICA DE ACABAMENTO FOSCO, NA COR BRANCA.

REVESTIMENTO CERÂMICO COM PLACAS TIPO ESMALTADA EXTRA NAS DIMENSÕES 33X45CM COR BRANCA

FORRO EM DRYWALL TIPO RF (RESISTENTE A FOGO) E=12,5MM, COM MASSA E PINTURA ACRÍLICA DE ACABAMENTO FOSCO, NA COR BRANCA.

REVESTIMENTO CERÂMICO COM PLACAS TIPO ESMALTADA EXTRA NAS DIMENSÕES 33X45CM COR BRANCA

FORRO EM DRYWALL TIPO RF (RESISTENTE A FOGO) E=12,5MM, COM MASSA E PINTURA ACRÍLICA DE ACABAMENTO FOSCO, NA COR BRANCA.

REVESTIMENTO CERÂMICO COM PLACAS TIPO ESMALTADA EXTRA NAS DIMENSÕES 33X45CM COR BRANCA

FORRO EM DRYWALL TIPO RF (RESISTENTE A FOGO) E=12,5MM, COM MASSA E PINTURA ACRÍLICA DE ACABAMENTO FOSCO, NA COR BRANCA.

REVESTIMENTO CERÂMICO COM PLACAS TIPO ESMALTADA EXTRA NAS DIMENSÕES 33X45CM COR BRANCA

BANCADA EM GRANITO CINZA ANDORINHA ESPESSURA 2,5MM

REVESTIMENTO CERÂMICO COM PLACAS TIPO ESMALTADA EXTRA NAS DIMENSÕES 33X45CM COR BRANCA

17 208-A

Escala: 1: 50

18 208-B

Escala: 1: 50

19 208-C


Escala: 1: 50

20 208-D

Escala: 1: 50


6 ARQ-PB-206-PLB-AMP-BANHEIRO FEMININO

Escala: 1: 50

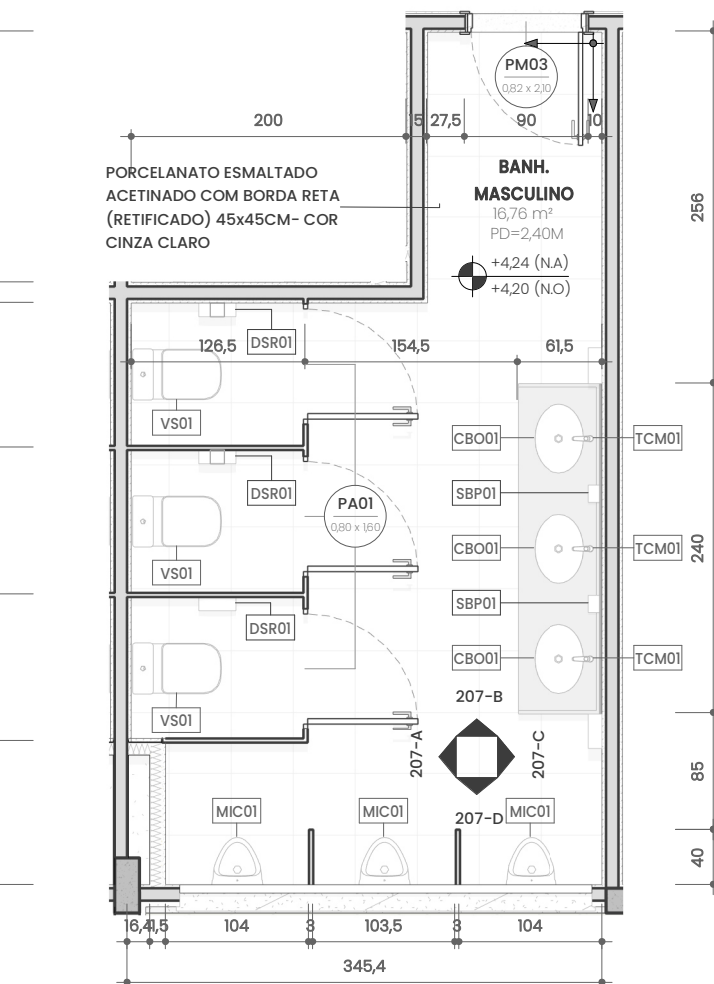

11 ARQ-PB-207-PLB-AMP-BANHEIRO MASCULINO

Escala: 1: 50

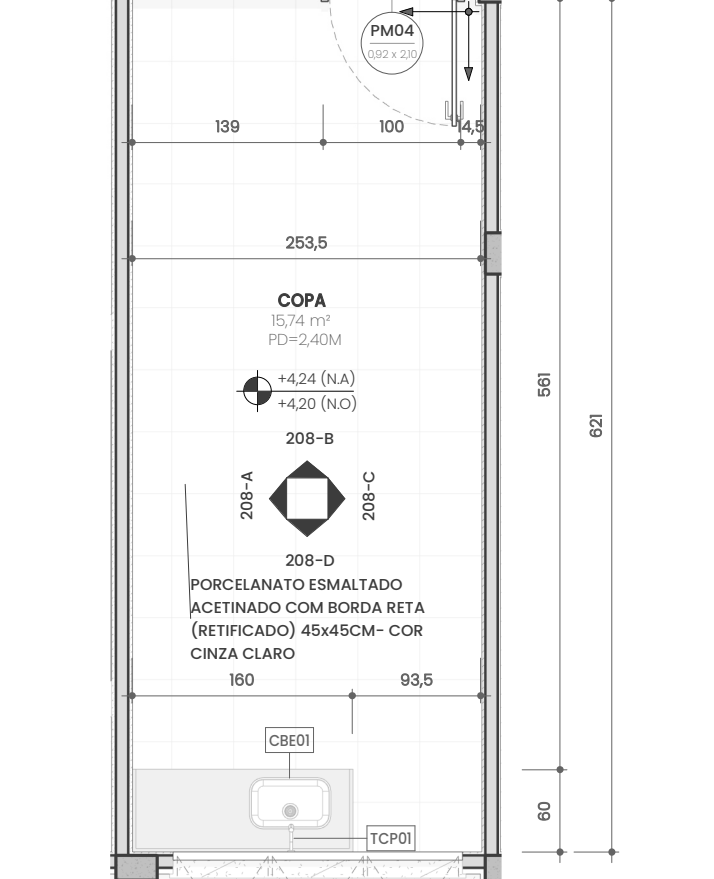

16 ARQ-PB-208-PLB-AMP-COPA

Escala: 1: 50

SIMBOLOGIA	DESCRIÇÃO
BRA01	BARRA DE APOIO EM AÇO INOX POLIDO, COMPRIMENTO 80 CM
BRA02	BARRA DE APOIO EM AÇO INOX POLIDO, COMPRIMENTO 70 CM
CBE01	CUBA DE EMBUTIR RETANGULAR DE AÇO INOX INDELEZIVEL 56 X 33 X 12 CM - FORNECIMENTO E INSTALAÇÃO AF_01/2020
CBE01	CUBA DE EMBUTIR OVAL EM LOUÇA BRANCA, 35 X 50CM OU EQUIVALENTE, INCLUIDO VÁLVULA E SIFÃO TIPO BARBATA EM METAL CROMADO - FORNECIMENTO E INSTALAÇÃO AF_01/2020
CHP01	CHUVEIRO ELÉTRICO COMUM CORPO PLÁSTICO
DSR01	DISPENSER PARA PAPEL TOALHA INTERFOLHA EM PLÁSTICO ABS
DSR01	DISPENSER PARA PAPEL HIGIÊNICO (ROLÃO) EM PLÁSTICO ABS
LVC01	LAVATÓRIO DE CANTO DE LOUÇA BRANCA, SUSPENSO (SEM COLUNA), DIMENSÕES 40 X 30 CM (L X C)
MIC01	MICETÓRIO SIFONADO DE LOUÇA BRANCA COM VÁLVULA DE DESCARGA EM METAL CROMADO
TCM01	TORNEIRA CROMADA DE MESA TIPO HIDROMECÂNICA 1/2"
TPC01	TORNEIRA CROMADA TUBO MÓVEL DE PAREDE, 1/2 OU 3/4, PARA PIA DA COZINHA
TPC01	TORNEIRA DE PAREDE CROMADA 1/2" (TANQUE)
SBP01	SABONETEIRA PLÁSTICA TIPO DISPENSER PARA SABONETE LÍQUIDO COM RESERVATÓRIO
SFG01	ENGATE FLEXÍVEL EM INOX, 1/2 X 30CM
TOL01	TANQUE DE LOUÇA BRANCA COM COLUNA, 30, OU EQUIVALENTE, INCLUIDO SIFÃO FLEXÍVEL EM PVC, VÁLVULA METÁLICA E TORNEIRA DE METAL CROMADO PADRÃO MÉDIO - FORNECIMENTO E INSTALAÇÃO AF_01/2020
V501	VASO SANITÁRIO SIFONADO COM CAIXA ACOPADA LOUÇA BRANCA - PADRÃO MÉDIO, INCLUIDO ENGATE FLEXÍVEL EM METAL CROMADO 1/2" X 40CM - FORNECIMENTO E INSTALAÇÃO AF_01/2020
V502	VASO SANITÁRIO SIFONADO EM LOUÇA BRANCA

QUADRO DE JANELAS						
CÓD.	DIM. (M)			COMENTÁRIOS	DESCRIÇÃO	QNT.
	LAR.	ALT.	ALT. PET.			
JAO2	3,30	1,90	0,90	JANELA DE CORRER DE 4 FOLHAS(2FIXAS+2MÓVEIS)	ALUMÍNIO ANODIZADO PRETO + VIDRO LAMINADO INCOLOR E= 6MM (3+3)	12
JAO4	2,70	1,90	0,90	JANELA DE CORRER DE 4 FOLHAS(2FIXAS+2MÓVEIS)	ALUMÍNIO ANODIZADO PRETO + VIDRO LAMINADO INCOLOR E= 6MM (3+3)	8
JAI3	0,80	0,80	1,50	JANELA TIPO "MAXIM-AR" COM 1 FOLHA	ALUMÍNIO ANODIZADO PRETO + VIDRO LAMINADO INCOLOR E= 6MM (3+3)	1
JAI21	3,00	1,00	1,80	JANELA TIPO"MAXIM-AR" COM 4 FOLHAS	ALUMÍNIO ANODIZADO PRETO + VIDRO LAMINADO INCOLOR E= 6MM (3+3)	2
JAZ2	2,10	1,00	1,45	JANELA TIPO "MAXIM-AR" COM 3 FOLHAS	ALUMÍNIO ANODIZADO PRETO + VIDRO LAMINADO INCOLOR E= 6MM (3+3)	2
JAZ2	2,10	1,00	1,80	JANELA TIPO "MAXIM-AR" COM 3 FOLHAS	ALUMÍNIO ANODIZADO PRETO + VIDRO LAMINADO INCOLOR E= 6MM (3+3)	2
JAS9	2,50	1,20	0,90	JANELA TIPO"MAXIM-AR" COM 4 FOLHAS	ALUMÍNIO ANODIZADO PRETO + VIDRO LAMINADO INCOLOR E= 6MM (3+3)	8
JAI41	3,20	1,20	0,90	JANELA TIPO "MAXIM-AR" COM 4 FOLHAS	ALUMÍNIO ANODIZADO PRETO + VIDRO LAMINADO INCOLOR E= 6MM (3+3)	14
JAZ2	2,20	1,20	0,90	JANELA DE CORRER DE 4 FOLHAS(2FIXAS+2MÓVEIS)	ALUMÍNIO ANODIZADO PRETO + VIDRO LAMINADO INCOLOR E= 6MM (3+3)	8
JAI45	1,60	1,20	0,90	JANELA TIPO "MAXIM-AR" COM 2 FOLHAS	ALUMÍNIO ANODIZADO PRETO + VIDRO LAMINADO INCOLOR E= 6MM (3+3)	2
JAS2	3,00	0,60	1,80	JANELA TIPO"MAXIM-AR" COM 4 FOLHAS	ALUMÍNIO ANODIZADO PRETO + VIDRO LAMINADO INCOLOR E= 6MM (3+3)	2

QUADRO DE PORTAS					
CÓD.	DIM. (M)		FUNCIONAMENTO	MATERIAL/ACABAMENTO	QNT.
	LAR.	ALT.			
PA01	0,80	1,60	PORTA DE ABRIR COM 1 FOLHA	ALUMÍNIO ANODIZADO NA COR PRETA EM LAMBRÍ	25
PA02	5,00	2,50	PORTA DE CORRER COM 4 FOLHAS(2 FIXAS +2MÓVEIS)	ALUMÍNIO ANODIZADO NA COR PRETA + VIDRO LAMINADO INCOLOR DE 6MM	1
PAI3	1,40	0,90	PORTA DE ABRIR COM 2 FOLHAS	VENEZIANA DE ALUMÍNIO ANODIZADO NA COR PRETA	1
PCF	0,60	1,80	PORTA DE ABRIR COM 1 FOLHA	CORTA FOGO CLASSE P-B6 COM PINTURA NA COR BRANCA	1
PE01	1,20	2,10	-	VÃO NA PAREDE	2
PE03	0,80	2,10	PORTA DECORRER COM 1 FOLHA	VENEZIANA DE ALUMÍNIO ANODIZADO NA COR PRETA	1
PM01	0,72	2,10	PORTA DE ABRIR COM 1 FOLHA	MADERA COM NÚCLEO SEMI-SOLIDO (SARRAFEADO) COM ACABAMENTO MELAMÍNICO BRANCO (USO).	5
PM02	0,72	2,10	PORTA DECORRER COM 1 FOLHA	MADERA COM NÚCLEO SEMI-SOLIDO (SARRAFEADO) COM ACABAMENTO MELAMÍNICO BRANCO (USO).	1
PM03	0,82	2,10	PORTA DE ABRIR COM 1 FOLHA	MADERA COM NÚCLEO SEMI-SOLIDO (SARRAFEADO) COM ACABAMENTO MELAMÍNICO BRANCO (USO).	4
PM04	0,92	2,10	PORTA DE ABRIR COM 1 FOLHA	MADERA COM NÚCLEO SEMI-SOLIDO (SARRAFEADO) COM ACABAMENTO MELAMÍNICO BRANCO (USO) + VISOR EM VIDRO INCOLOR 4MM	14
PM05	0,92	2,10	PORTA DE ABRIR COM 1 FOLHA	MADERA COM NÚCLEO SEMI-SOLIDO (SARRAFEADO) COM ACABAMENTO MELAMÍNICO BRANCO (USO) + PUXADOR PNE	4
PM06	1,62	2,10	PORTA DE ABRIR COM 2 FOLHAS	MADERA COM NÚCLEO SEMI-SOLIDO (SARRAFEADO) COM ACABAMENTO MELAMÍNICO BRANCO (USO) + VISOR EM VIDRO INCOLOR 4MM	1

REV.01	08/07/2022	AJUSTE DO ALINHAMENTO DA PAGINAÇÃO DO REVESTIMENTO	08/07/2022	08/07/2022
REV.00	27/05/2022	EMISSÃO INICIAL	09/05/2022	27/05/2022
REVISÃO	DATA	DESCRIÇÃO	EXEC.	VERIF.
EMPITE				
CONSORCIO QUANTA / TETRIS / FLEX			SCA	09/05/2022
CONTRATO Nº 006/2022			SCA	09/05/2022
MARCOS CAMARA REBELO - CREA/RJ - 200727911-8			MCR	27/05/2022
 PREFEITURA SAQUAREMA TRABALHO E RESPEITO				
SECRETARIA MUNICIPAL DE DESENVOLVIMENTO ECONÔMICO				
TÍTULO				
COMPLEXO EDUCACIONAL - PALMITAL PROJETO BÁSICO DO CONEXÃO DO FUTURO AMPLIAÇÕES				
LOCALIZAÇÃO	ARQ. ELETRÔNICO	ESCALA	DATA	FRANCHA
ESTRADA LATINO MELO, NO BARRIO DE PALMITAL - 2º DISTRITO - SAQUAREMA/RJ	SQ-05012-PALMITAL-CF-PB-ARQ-R01.RVT	INDICADA	MAIO/2022	07.08
Nº DOCUMENTO	PD003 -SBP002			