



1 FACHADA
ESCALA 1:100

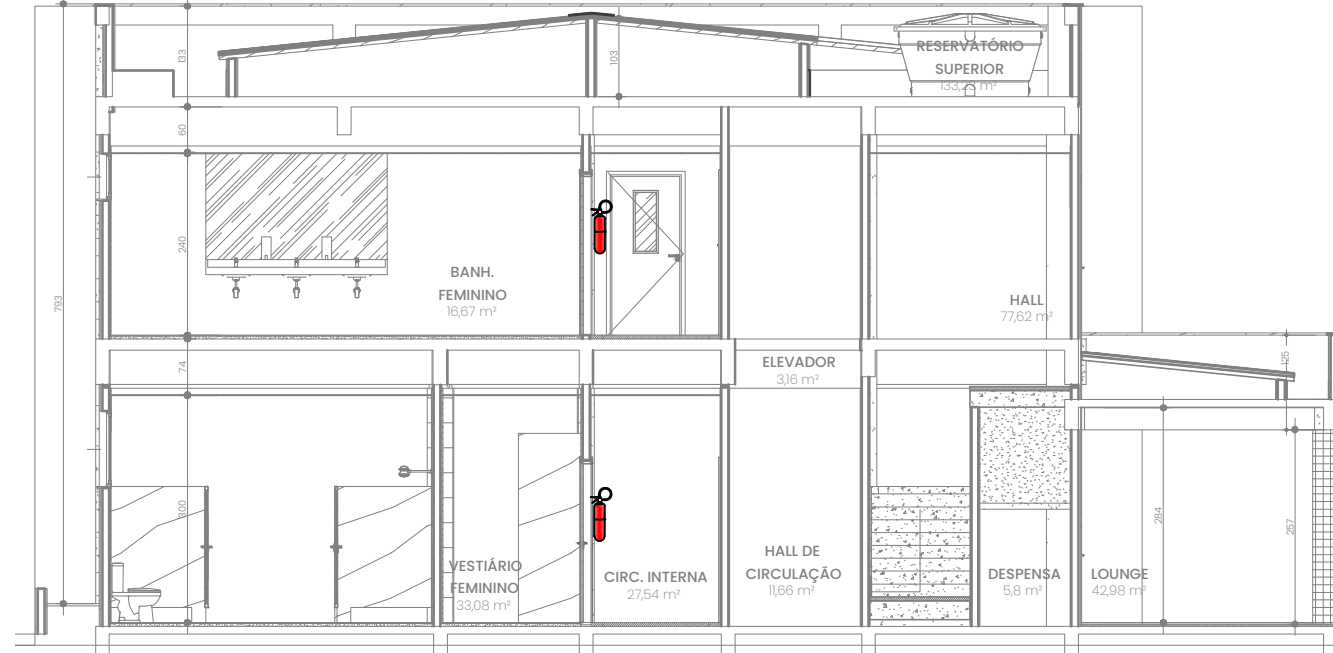


3 CORTE BB
ESCALA 1:100

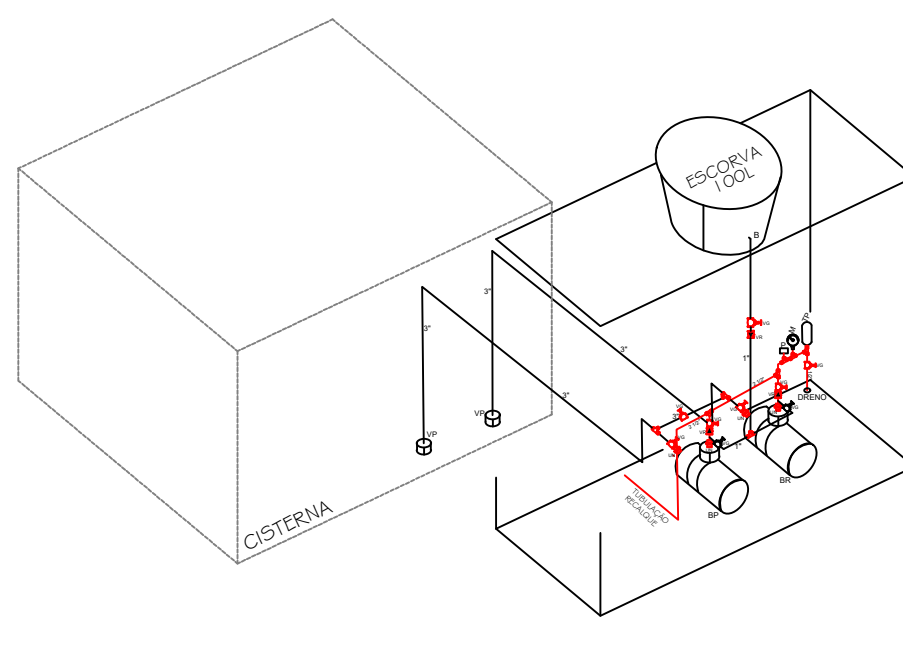


ESQUEMA SISTEMA DE SUCÇÃO
SEM ESCALA

ESQUEMA BOMBA	
DESCRIÇÃO	QUANT.
VP- VÁLVULA PE DE CRIVO	2
JOELHO DE 90° - 3"	6
TE - 3"	2
UNIÃO - 3"	2
VG- VÁLVULA DE GAVETA-3"	3
JOELHO DE 90° - 2 1/2"	2
TE - 2 1/2"	4
VG- VÁLVULA DE GAVETA- 2 1/2"	2
VR- VÁLVULA DE RETENÇÃO -2 1/2"	2
UNIÃO - 2 1/2"	2
TANQUE DE PRESSÃO	1
MANÔMETRO	1
PRESSOSTATO	1
CAIXA D' ÁGUA 1.00L	1
BÓIA	1
TUBULAÇÃO DRENO -1/2"	1,10m
VG - VÁLVULA DE GAVETA- 1/2"	1
TE - 1/2"	3
TUBULAÇÃO - 1"	4,00m
VG- VÁLVULA DE GAVETA- 1"	3
VR- VÁLVULA DE RETENÇÃO - 1"	1
JOELHO DE 90° - 1"	3

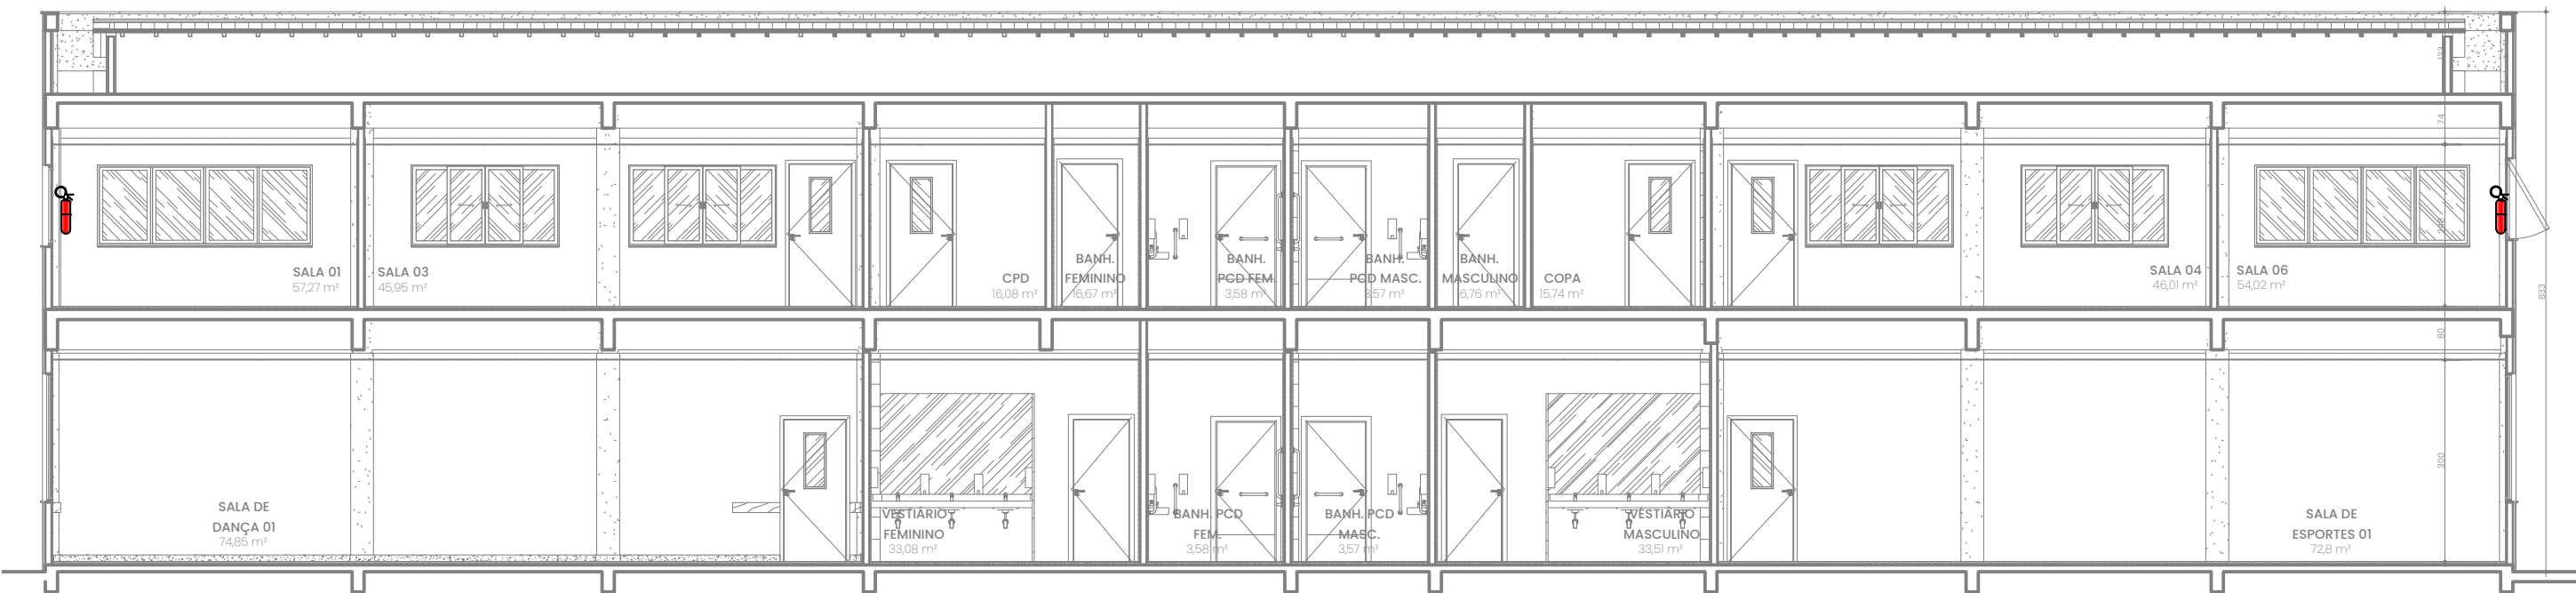


2 CORTE AA
ESCALA 1:100

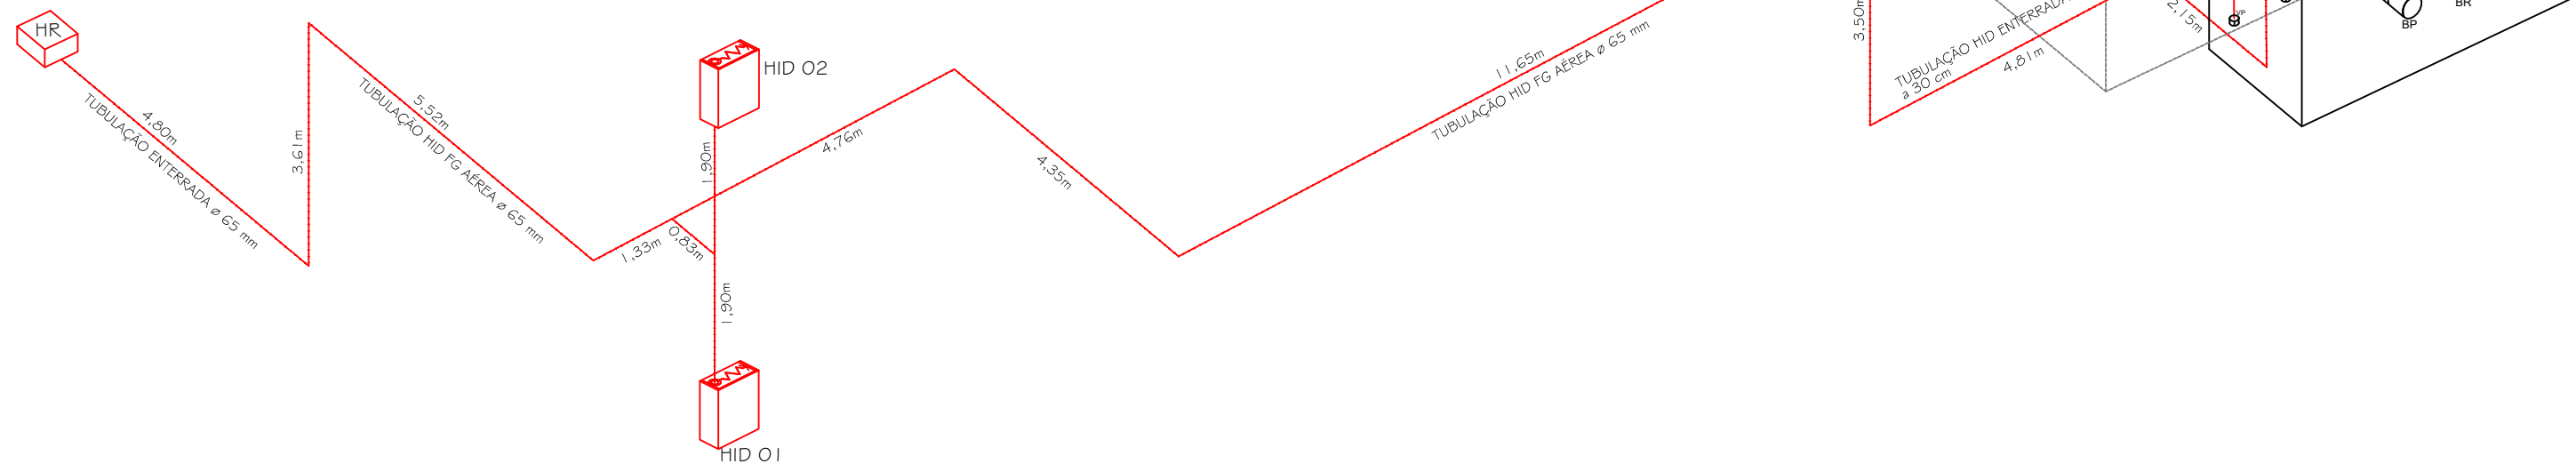


ISOMÉTRICO ESQUEMÁTICO SISTEMA HIDRANTE
SEM ESCALA


REPRESENTAÇÃO	DESCRIÇÃO	QUANTIDADE
— + —	CANALIZAÇÃO PREVENTIVA ø 65 mm	58m
TE	TE	02
JOELHO 90°	JOELHO 90°	06
— + —	CANALIZAÇÃO PREVENTIVA ø 80 mm	11m

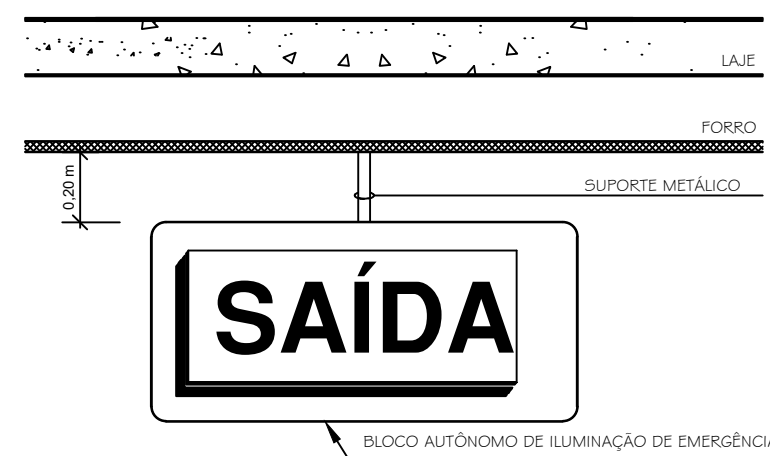


SINALIZAÇÃO DE EMERGÊNCIA
SEM ESCALA

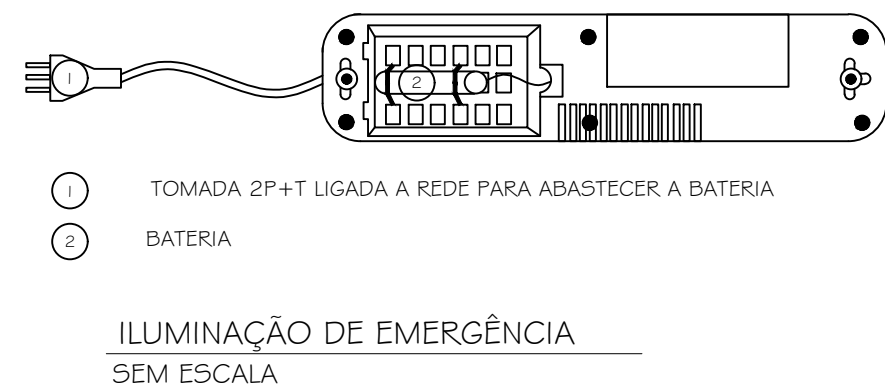


SINALIZAÇÃO DE ORIENTAÇÃO

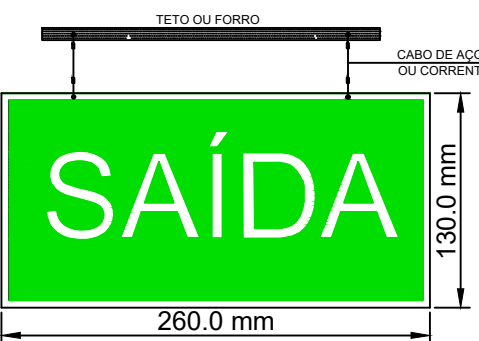


- A) CÓDIGO: 17
B) SIGNIFICADO: SAÍDA DE EMERGÊNCIA;
C) APLICAÇÃO: INDICAÇÃO DA SAÍDA DE EMERGÊNCIA PARA FORA DA EDIFICAÇÃO OU DO LOCAL DE RISCO;
D) INSTALAÇÃO: ACIMA DA PORTA OU A 1,80m DO PISO;
E) MATERIAL: PLACA DE PVC BRANCA FOTOLUMINESCENTE, ANTICHAMA E FUNDO VERDE.

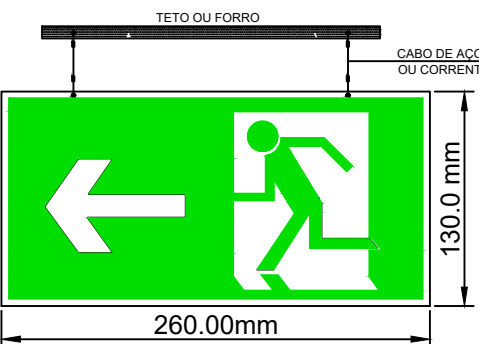

- A) CÓDIGO: 13
B) SIGNIFICADO: SAÍDA DE EMERGÊNCIA;
C) APLICAÇÃO: INDICAÇÃO DO SENTIDO (ESQUERDA OU DIREITA) DE UMA SAÍDA DE EMERGÊNCIA;
D) INSTALAÇÃO: NO TETO OU FORRO COM DUPLA FACE;
E) MATERIAL: PLACA DE PVC BRANCA FOTOLUMINESCENTE, ANTICHAMA E FUNDO VERDE.

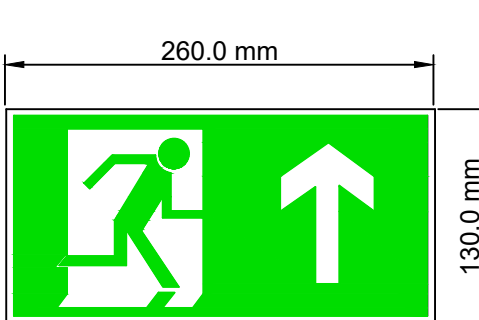

- A) CÓDIGO: 14
B) SIGNIFICADO: SAÍDA DE EMERGÊNCIA;
C) APLICAÇÃO: INDICAÇÃO DE UMA SAÍDA DE EMERGÊNCIA EM FRENTE;
D) INSTALAÇÃO: ACIMA DA PORTA OU A 1,80m DO PISO;
E) MATERIAL: PLACA DE PVC BRANCA FOTOLUMINESCENTE, ANTICHAMA E FUNDO VERDE.

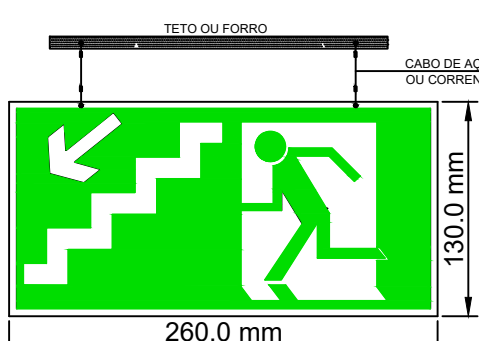


- A) CÓDIGO: 16D
B) SIGNIFICADO: ESCADA DE EMERGÊNCIA;
C) APLICAÇÃO: INDICAÇÃO DO SENTIDO (DESCIDA) NO INTERIOR DA ESCADA;
D) INSTALAÇÃO: A 1,80m DO PISO;
E) MATERIAL: PLACA DE PVC BRANCA FOTOLUMINESCENTE, ANTICHAMA E FUNDO VERDE.


SINALIZAÇÃO EQUIPAMENTOS




- A) CÓDIGO: 23
B) SIGNIFICADO: EXTINTOR DE INCÊNDIO;
C) APLICAÇÃO: INDICAÇÃO DA LOCALIZAÇÃO DO EXTINTOR;
D) INSTALAÇÃO: A 1,80m DO PISO E ACIMA DO EXTINTOR;
E) MATERIAL: PLACA DE PVC BRANCA FOTOLUMINESCENTE, ANTICHAMA E FUNDO VERMELHO.

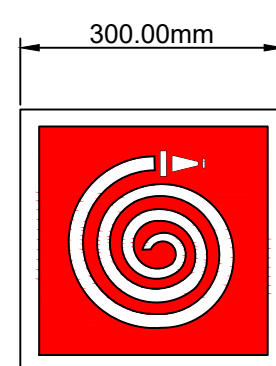

- A) CÓDIGO: 25
B) SIGNIFICADO: ABRIGO DE MANGUEIRAS OU HIDRANTE;
C) APLICAÇÃO: INDICAÇÃO DA LOCALIZAÇÃO DO ABRIGO DE MANGUEIRAS OU DO HIDRANTE;
D) INSTALAÇÃO: A 1,80m DO PISO E ACIMA DO HIDRANTE;
E) MATERIAL: PLACA DE PVC BRANCA FOTOLUMINESCENTE, ANTICHAMA E FUNDO VERMELHO.

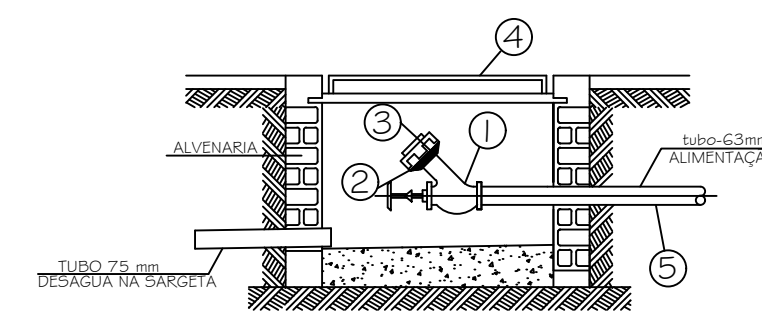


CORTE AA - HIDRANTE DE RECALQUE
SEM ESCALA

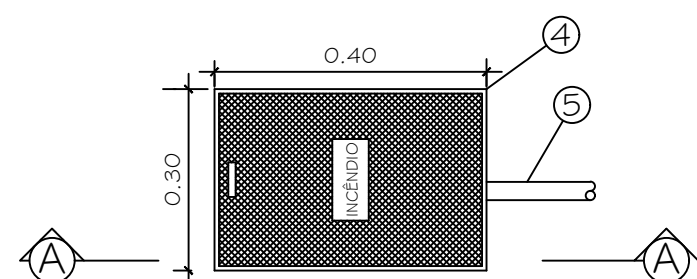

PLANTA - HIDRANTE DE RECALQUE
SEM ESCALA

Nº	DESCRIÇÃO
1	VÁLVULA GLOBO ANGULAR 45° Ø 63mm
2	ADAPTADOR ROSCA FÊMEA STORZ Ø 63mm
3	TAMPAO STORZ Ø 63mm
4	TAMPA DE FERRO FUNDIDO 400 X 300mm
5	TUBO DE 63 mm - RECALQUE

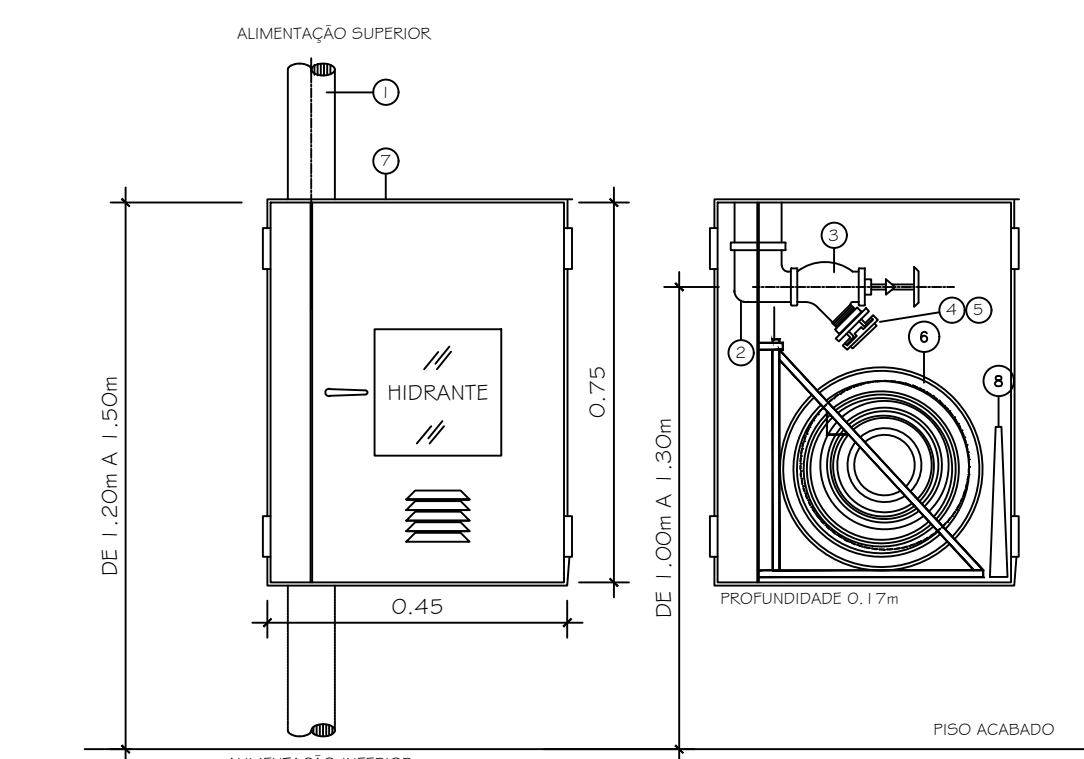


- 1 TUBO Ø 2 1/2"
2 TE PARA HIDRANTE INDUSTRIAL Ø 2 1/2"
3 VÁLVULA GLOBO ANGULAR 45° x Ø 2 1/2"
4 ENGATE RÁPIDO
5 TAMPAO TIPO STORZ COM CORRENTE
6 MANGUEIRA Ø 1 1/2" x 15m (2 LANCES)
7 ABRIGO PARA MANGUEIRA
8 ESQUEJO

VISTA EXTERNA E INTERNA - HIDRANTE SIMPLES
SEM ESCALA

NOTA
A EDIFICAÇÃO NÃO É ABASTECIDA
POR GÁS CANALIZADO.

NOTA
NÃO HÁ COCÇÃO DE ALIMENTOS
NA EDIFICAÇÃO.

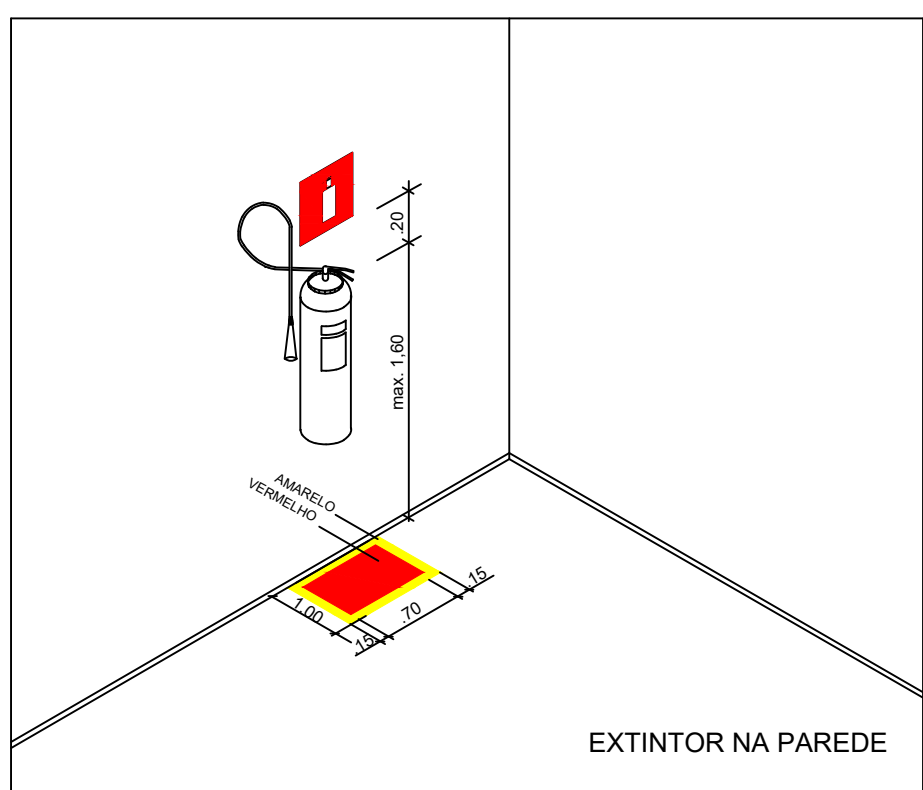

EXTINTOR NA PAREDE

QUADRO DE ÁREAS

ÁREA TOTAL CONSTRUÍDA (A.T.C.) ___ 1.070,45 m²



SECRETARIA MUNICIPAL DE DESENVOLVIMENTO ECONÔMICO
TÍTULO COMPLEXO EDUCACIONAL - PALMITAL - CONEXÃO DO FUTURO
PROJETO BÁSICO DE INSTALAÇÃO DE PREVENÇÃO CONTRA INCÊNDIO
CORTE, FACHADA E DETALHES

LOCAL	ARQ. ELETRÔNICO	SQ-OS012-PALMITAL-CF-PB-INC-DET-ROO
Nº	PD003-SBP009	ESCALA INDICADA
DATA	MAIO/2022	PRANCHAS
03/03		