

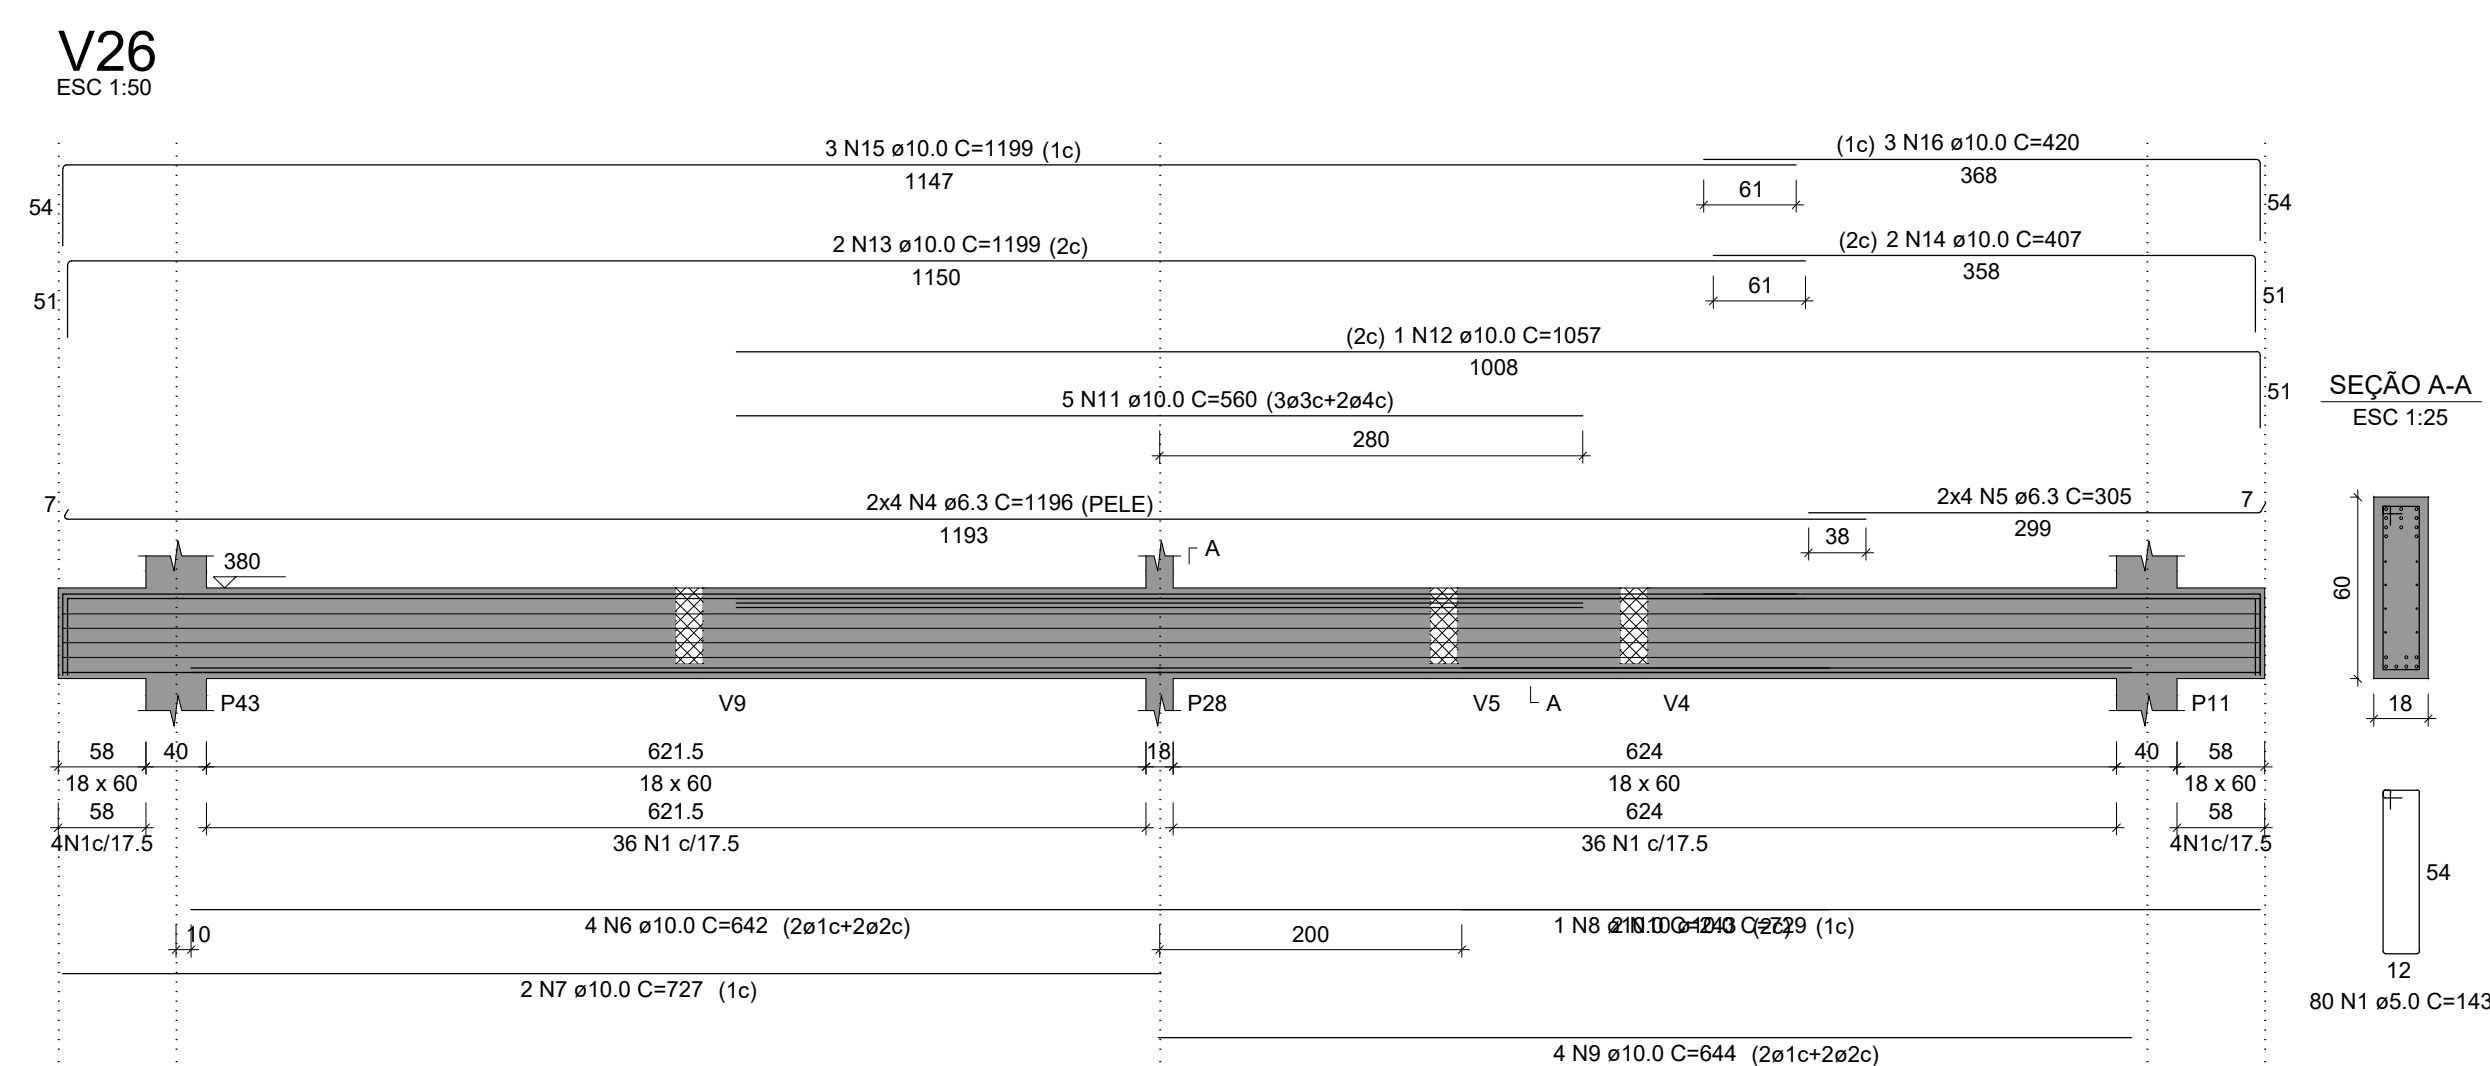
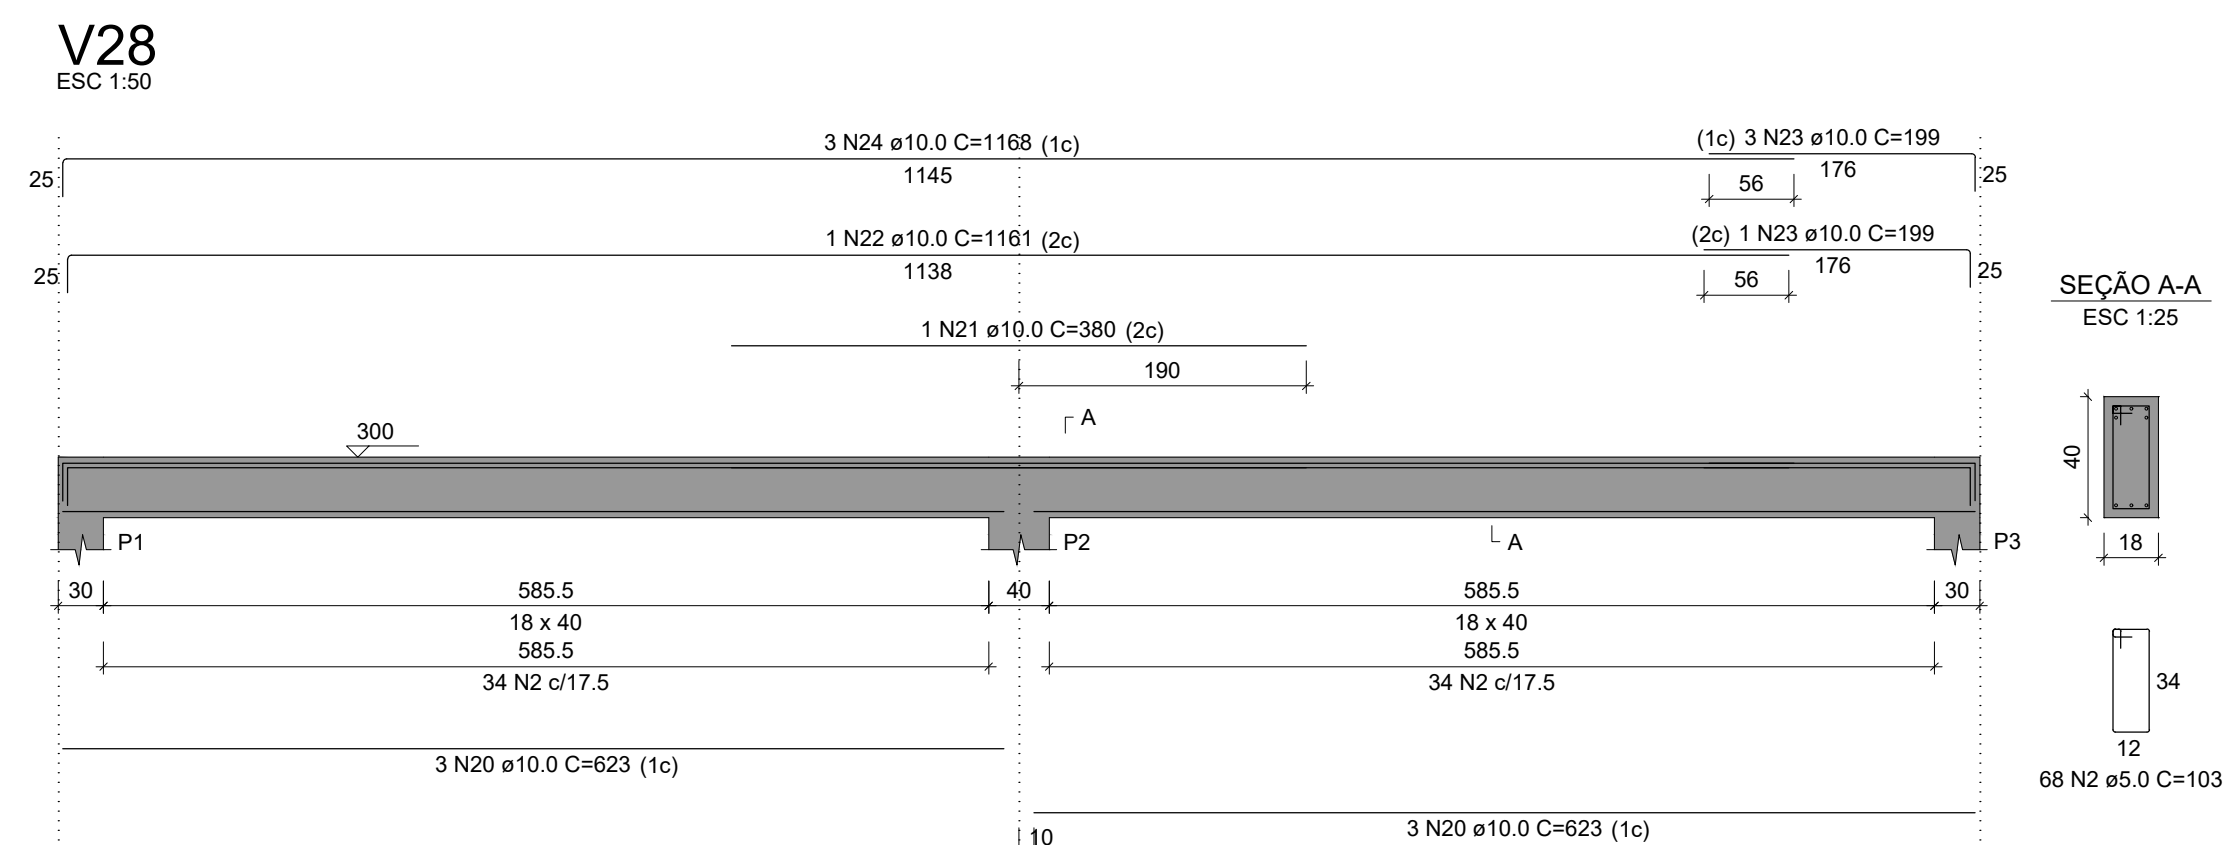
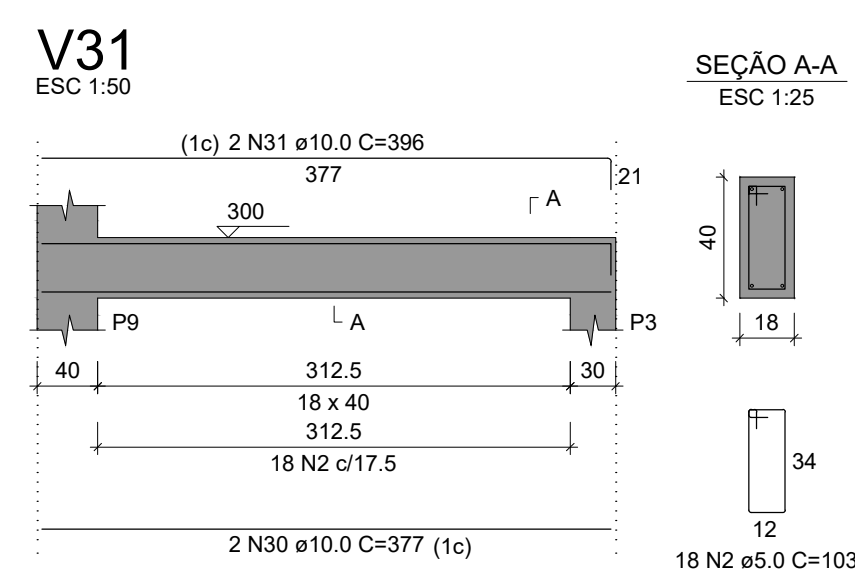
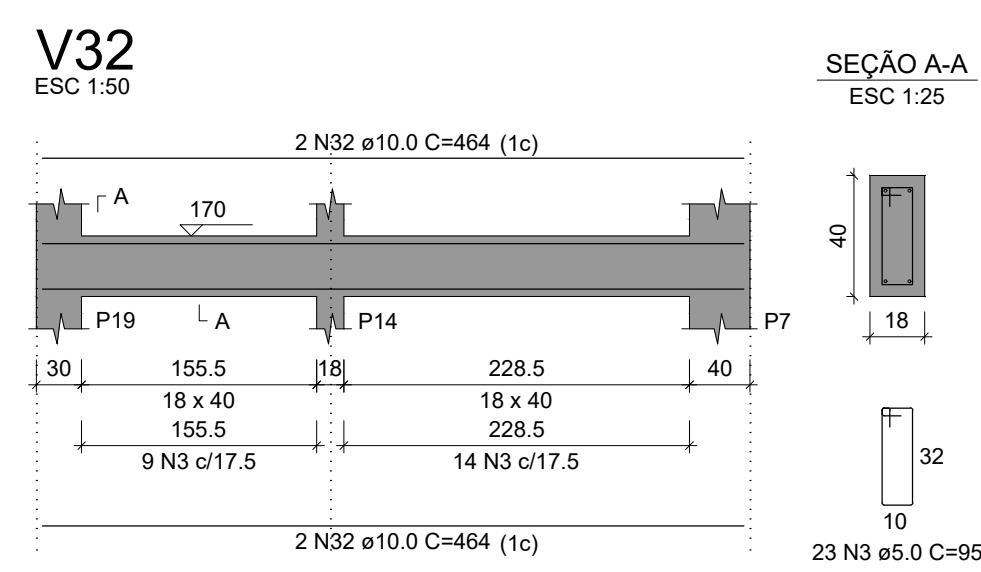
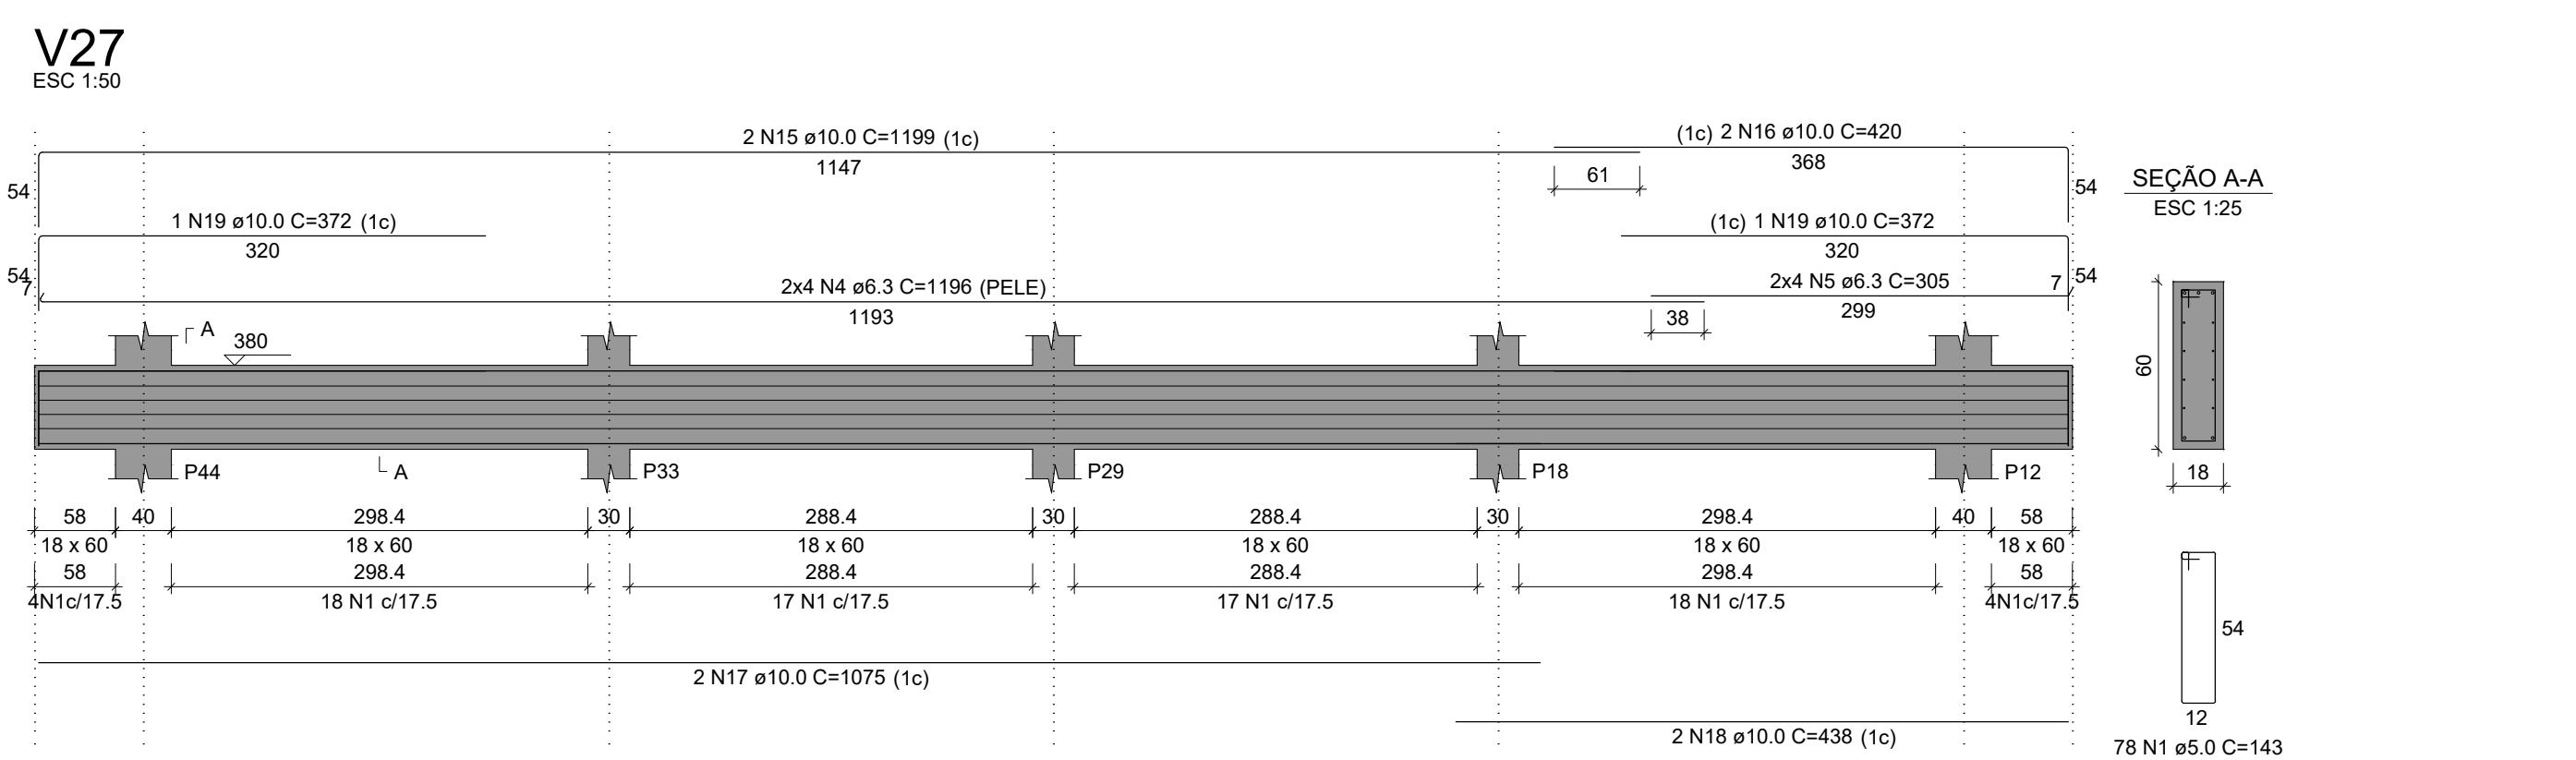


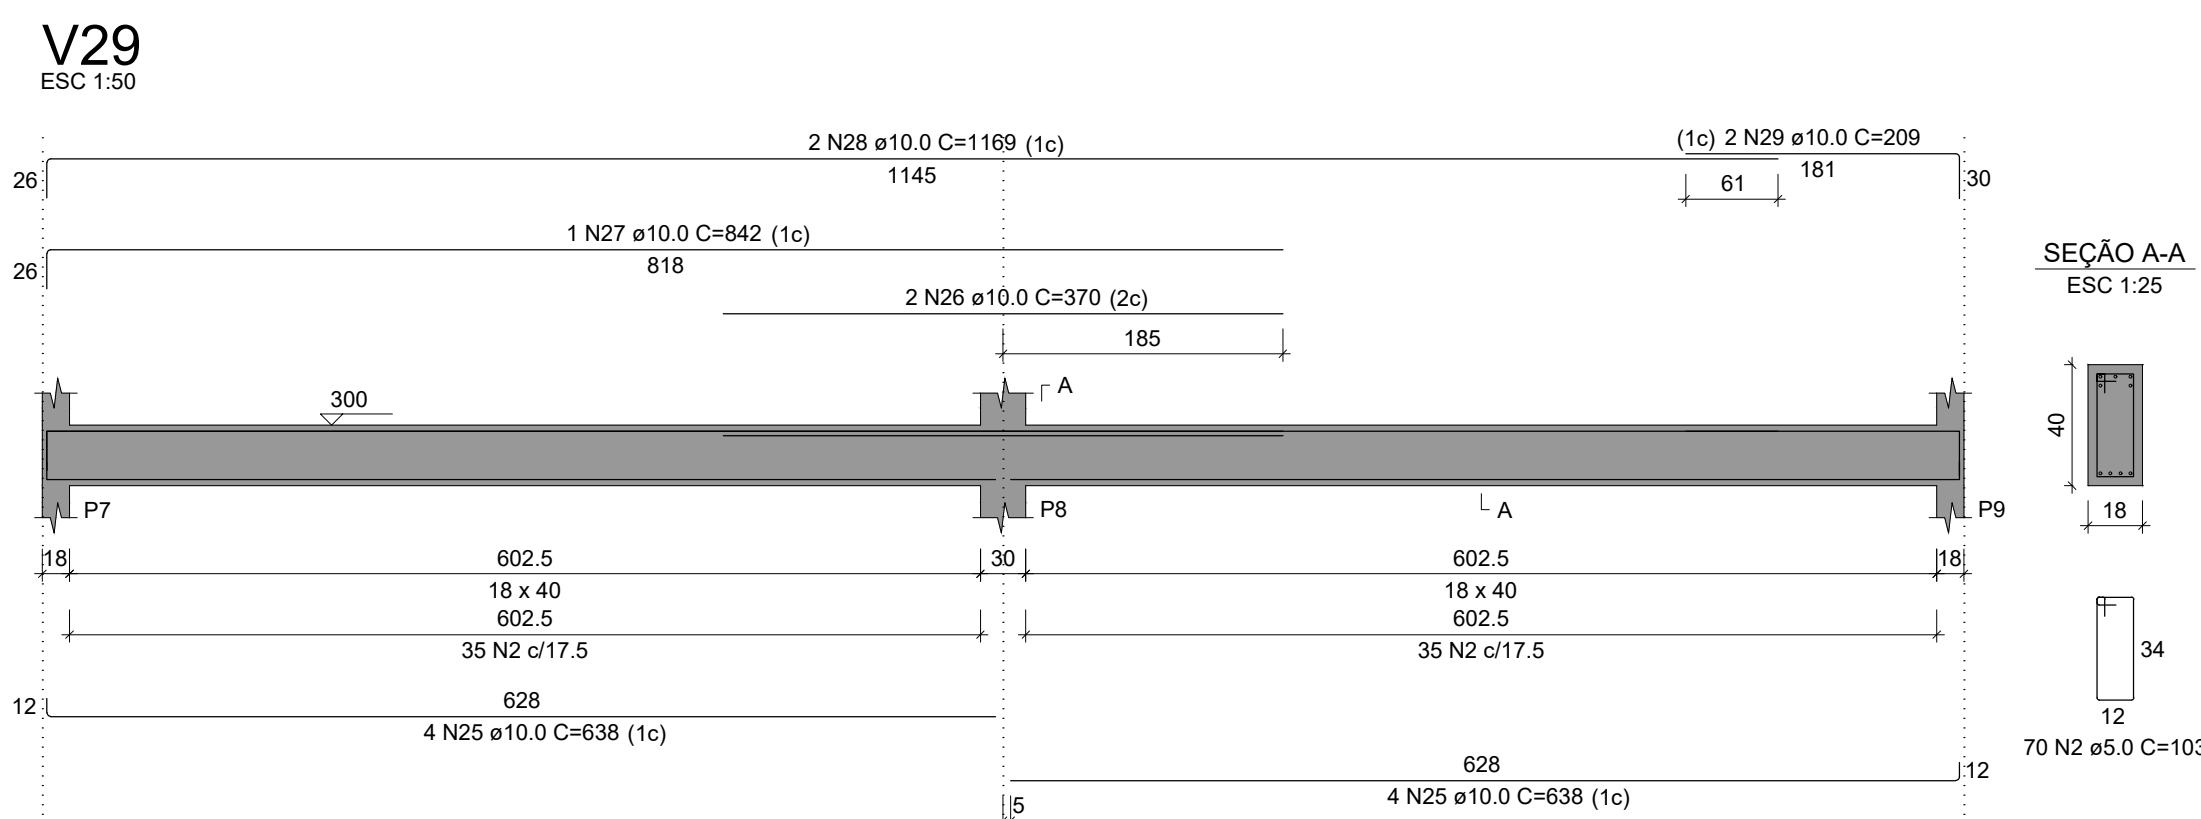

0	EMIÇÃO INICIAL		10/05/2022	MCR	MCR
REV.	DESCRIÇÃO		DATA	EXEC.	VERIF.
EMITENTE			EXEC.	MCR	10/05/2022
CONSORCIO QUANTA / TETRIS / FLEX			DIS.	MCR	10/05/2022
CONTRATO Nº 006/2022			VER.	MCR	10/05/2022
MARCOS CAMARA REBELO - CREA/RJ - 200727911-8					

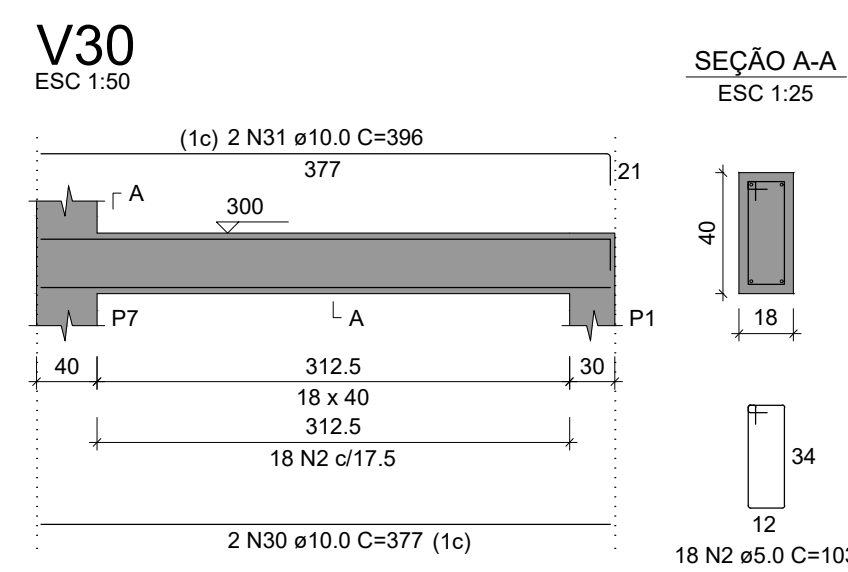

SECRETARIA MUNICIPAL DE DESENVOLVIMENTO ECONÔMICO

TÍTULO **COMPLEXO EDUCACIONAL - PALMITAL- CONEXÃO DO FUTURO**
PROJETO EXECUTIVO ESTRUTURAL
DESCRIÇÃO: 1 TETO - ARM. VIGAS 3-4

LOCAL		ARQ. ELETRÔNICO	
ESTRADA LATINO MELO, NO BAIRRO DE PALMITAL - 2º DISTRITO - SAQUAREMA - RJ		SQ-OS012.PALMITAL_CF_PE_EST_1TETO_ARM_VIGAS_3-4-R00	
Nº	ESCALA	DATA	PRANCHA
P0004-SBP004	INDICADA	MAIO/2022	03/11