
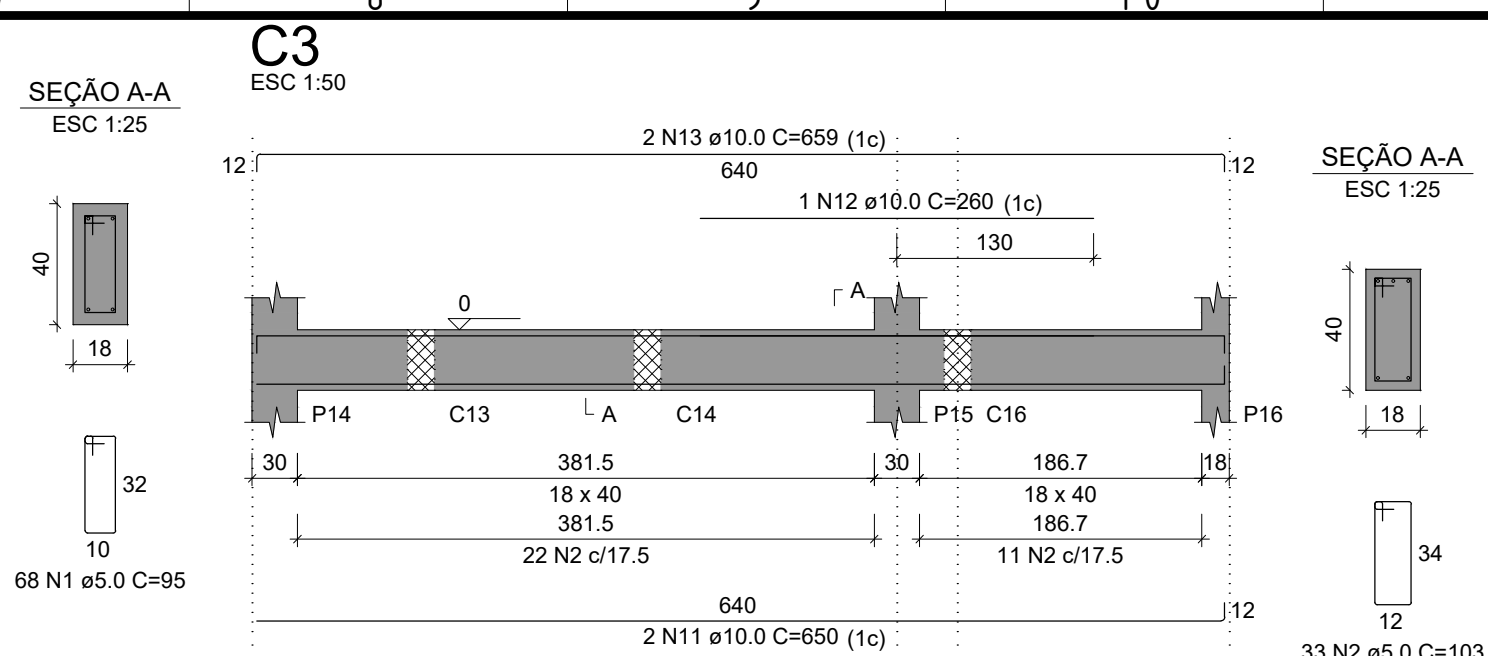
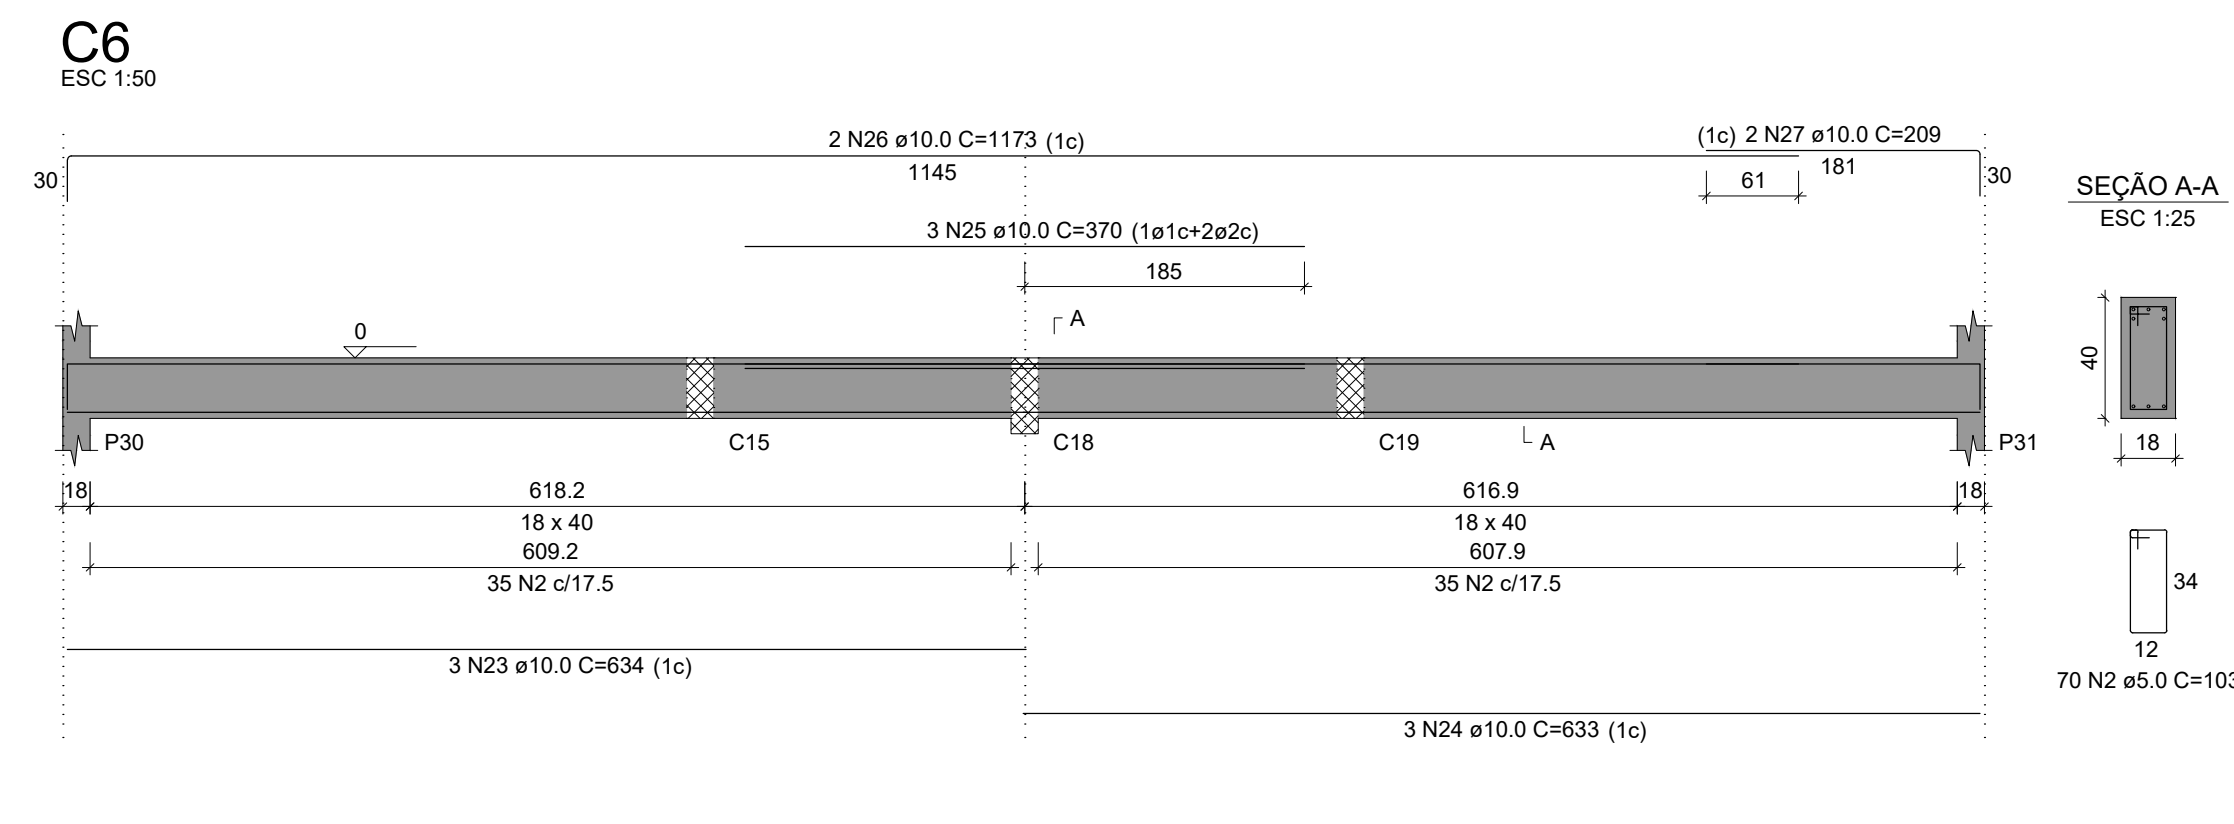
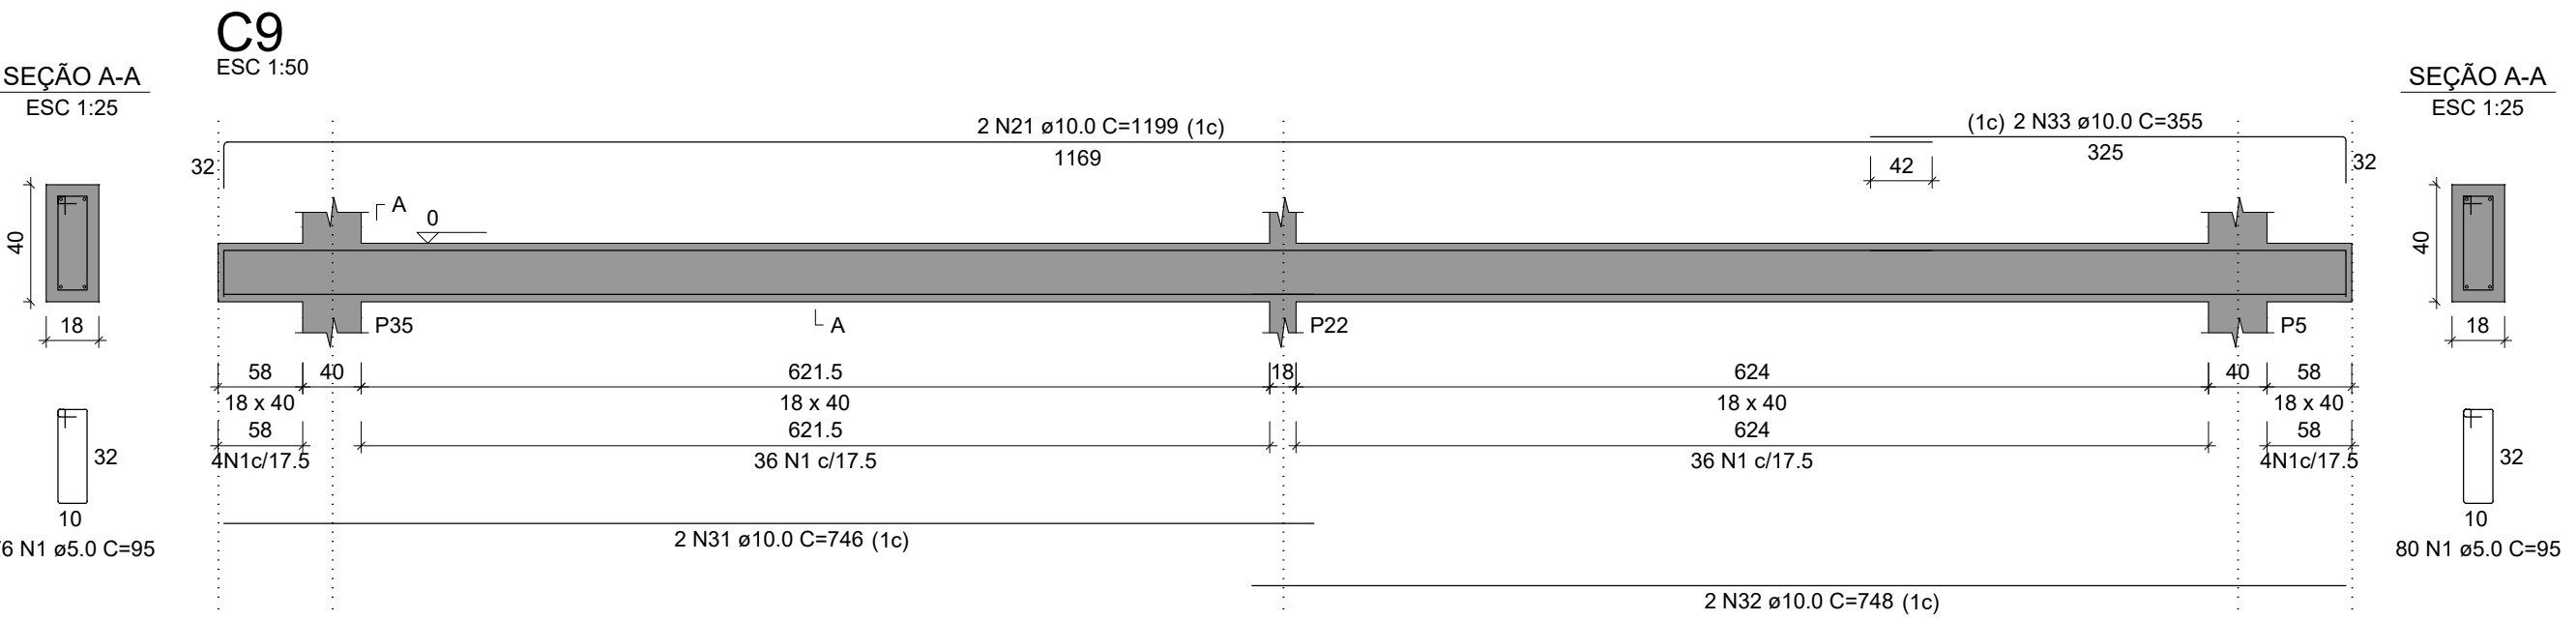
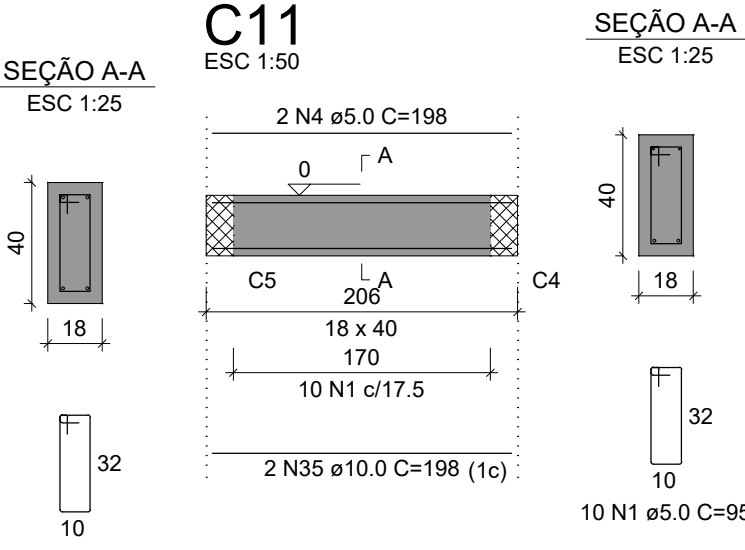


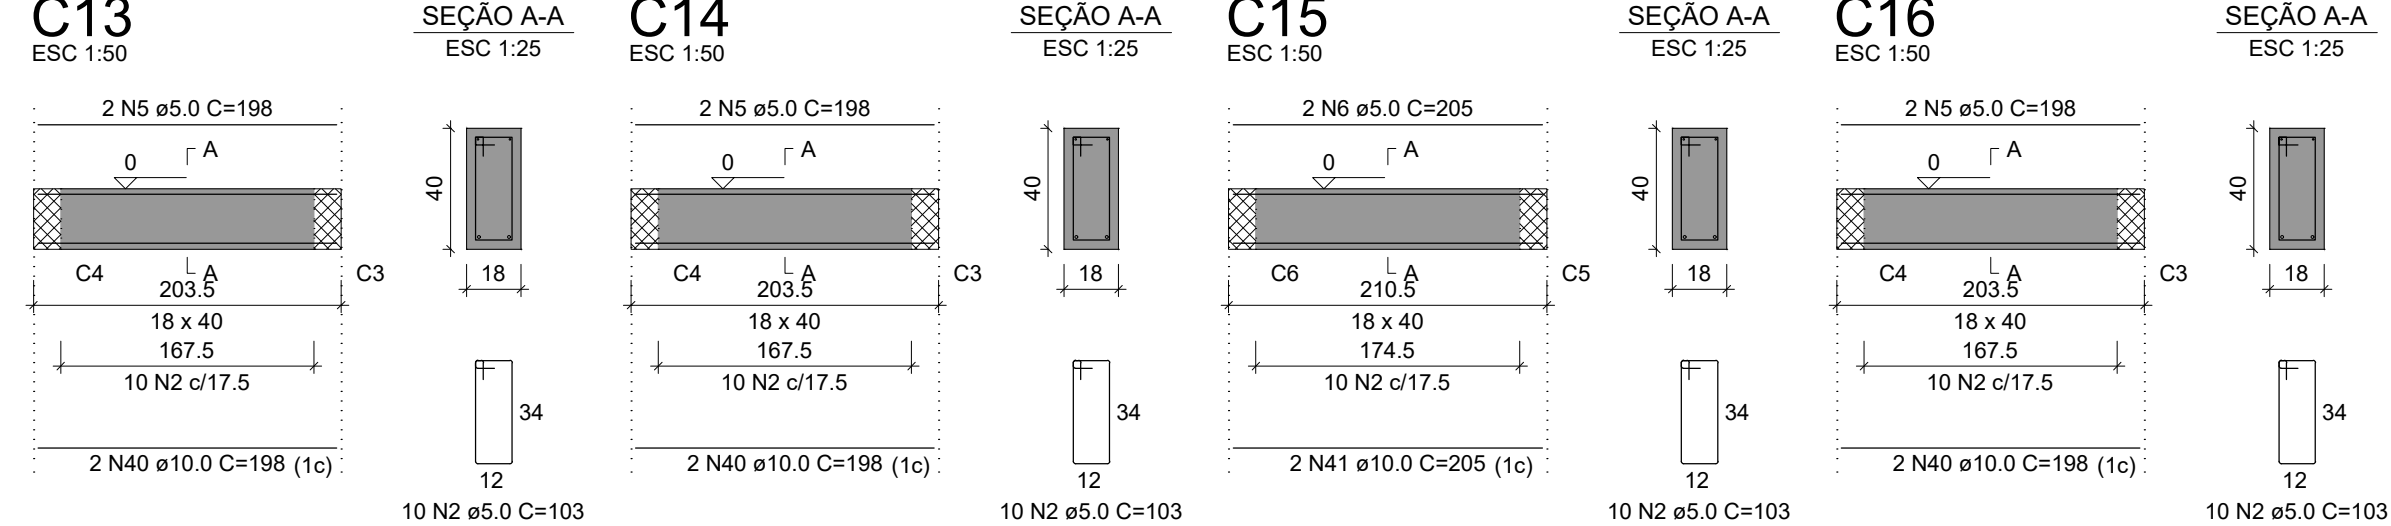

RELAÇÃO DO AÇO						
C1	C3	C4				
C6	C8	C9				
C10	C11	C12				
C13	C14	C15				
C16	C17					
AÇO	N	DIAM (mm)	QUANT	C.UNIT (cm)	C.TOTAL (cm)	
CA60	1	5,0	533	95	50635	
	2	5,0	143	103	14759	
	3	5,0	2	254	508	
	4	5,0	2	198	396	
CA50	5	6,3	6	198	1188	
	6	6,3	4	205	820	
	7	8,0	1	272	288	
	8	8,0	1	268	268	
	9	10,0	2	1143	2286	
	10	10,0	2	165	330	
	11	10,0	1	605	1300	
	12	10,0	1	260	260	
	13	10,0	1	659	1318	
	14	10,0	1	629	629	
CA40	15	10,0	2	1022	2044	
	16	10,0	1	1021	2042	
	17	10,0	2	597	1194	
	18	10,0	4	604	2416	
	19	10,0	1	380	380	
	20	10,0	1	866	866	
	21	10,0	10	1190	11900	
	22	10,0	2	689	1378	
	23	10,0	3	634	1902	
	24	10,0	3	633	1899	
	25	10,0	3	370	1110	
	26	10,0	2	1173	2346	
	27	10,0	2	209	418	
	28	10,0	2	1077	2154	
	29	10,0	4	435	1740	
CA30	30	10,0	2	364	728	
	31	10,0	4	746	2984	
	32	10,0	2	746	1492	
	33	10,0	2	355	710	
	34	10,0	3	389	1167	
	35	10,0	2	1128	2256	
	36	10,0	4	946	3784	
	37	10,0	1	285	285	
	38	10,0	2	607	1214	
	39	10,0	1	1188	1188	
	40	10,0	2	205	410	
	41	10,0	3	289	867	
43	10,0	2	239	478		

RESUMO DO AÇO

AÇO	DIAM (mm)	C.TOTAL (m)	PESO + 10% (kg)
CA50	6.3	2.9	0.8
CA60	10.0	564.2	382.6
CA60	5.0	678.7	115.1
PESO TOTAL (kg)			
CA50	383.4		
CA60	115.1		

Volume de concreto (C-35) = 9.11 m³
 Área de forma = 123.98 m²

0		EMISSÃO INICIAL				10/05/2022		MCR	MCR
REV.	DESCRIÇÃO					DATA		EXEC.	VERIF.
EMPRESA CONSORCIO QUANTA / TETRIS / FLEX CONTRATO Nº 08/2022						EXEC.		MCR	10/05/2022
						DES.		MCR	10/05/2022
						VER.		MCR	10/05/2022
						MARCOS CAMARA REBELO - CREA/RJ - 2007277911-8			
<div><div></div><div><div><div>PREFEITURA</div><div>SAQUAREMA</div><div>TRABALHO E RESPEITO</div></div></div></div>									
<div><div><div><div>SECRETARIA MUNICIPAL DE DESENVOLVIMENTO ECONÔMICO</div></div></div></div>									
<div><div><div><div>TÍTULO</div><div>COMPLEXO EDUCACIONAL - PALMITAL - CONEXÃO DO FUTURO</div><div>PROJETO EXECUTIVO ESTRUTURAL</div><div>DESCRIÇÃO: CINTAMENTO ARM 1-3</div></div></div><div><div><div>ÁREA ETERNÓRICO</div><div>52.09012.PALMITAL_CP_PE_EST_CINTAMENTO_ARM.1-3 ROD</div></div></div></div>									
<div><div><div><div>LOCAL</div><div>ESTRADALATINO MELO - NO BAIRRO DE PALMITAL - 2º DISTRITO: SAQUAREMA - RJ</div></div></div><div><div><div>INDICA</div><div>MAIO/2022</div></div></div></div>									
<div><div><div><div>Nº</div><div>P0004-SBP004</div></div></div><div><div><div>INDICA</div><div>MAIO/2022</div></div></div><div><div><div>FRANCHA</div><div>08/11</div></div></div></div>									