



C2

ESC 1:50

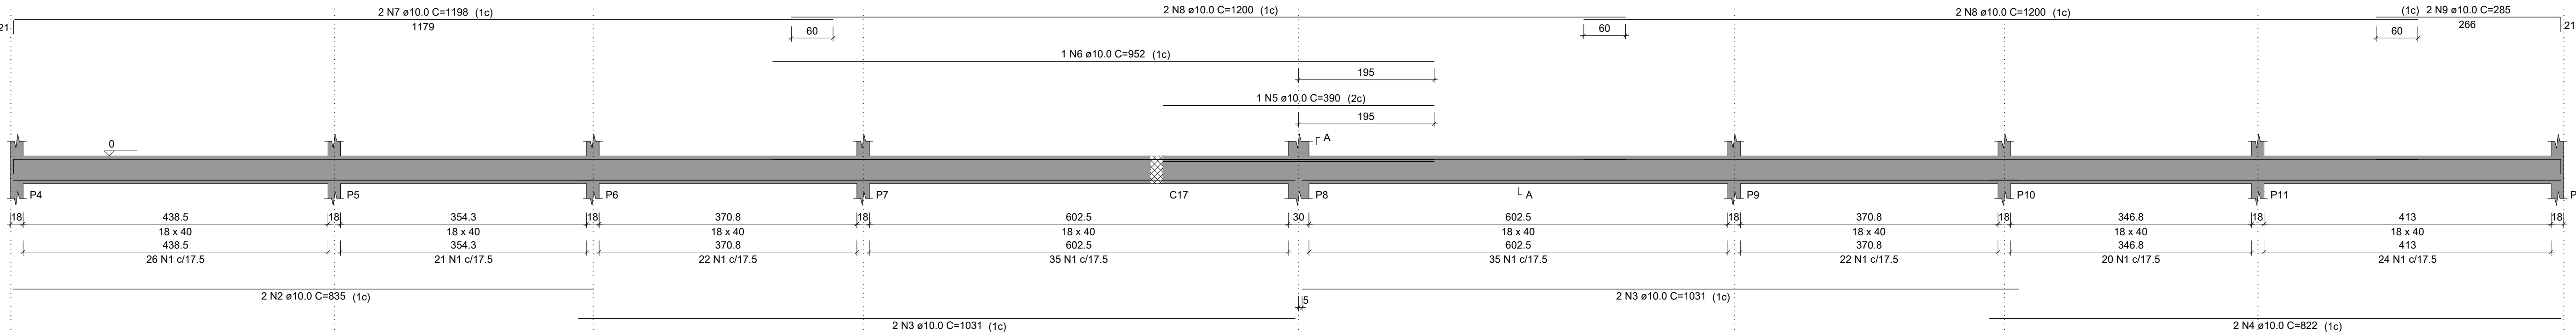


C5

ESC 1:50

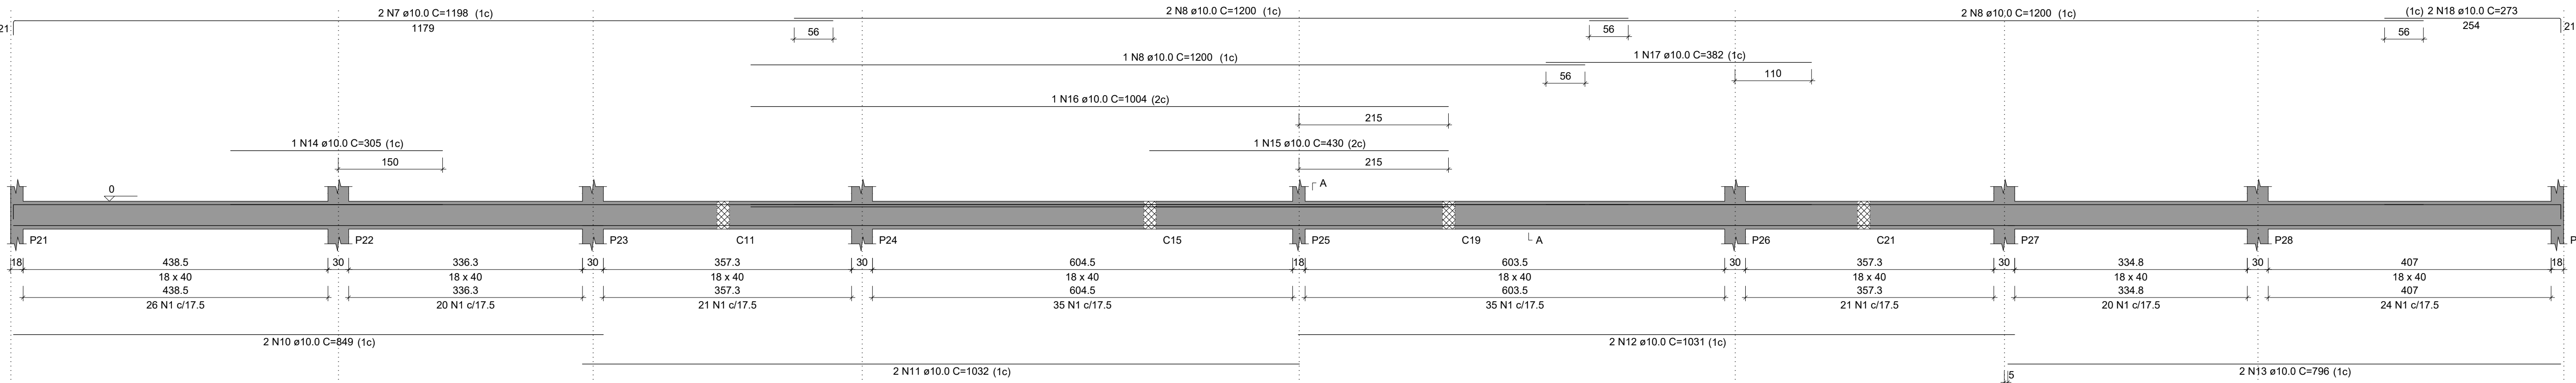

C7

ESC 1:50

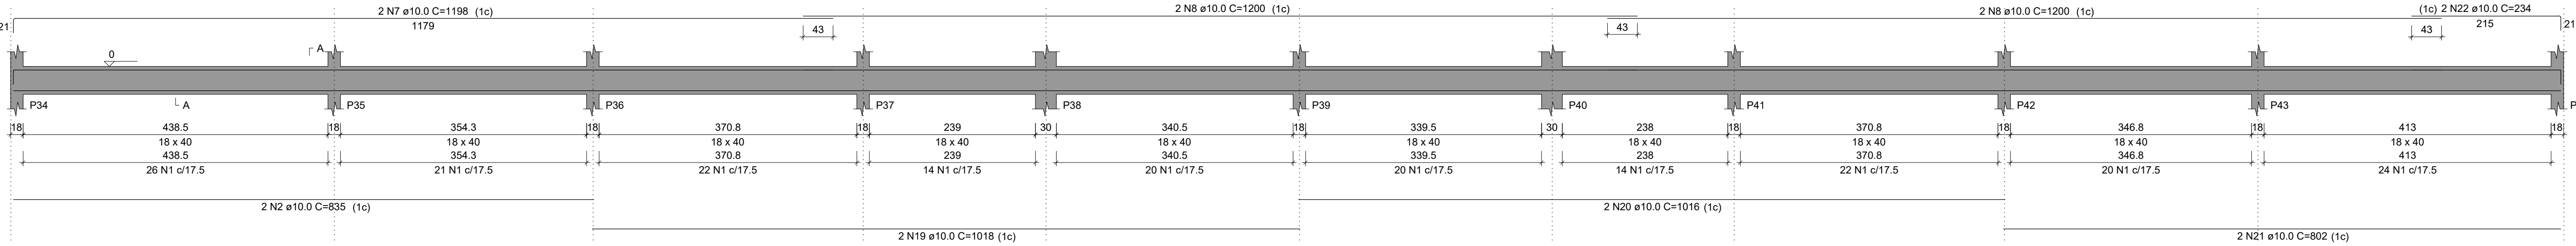

RELAÇÃO DO AÇO					
C2		C5		C7	
AÇO	N	DIAM (mm)	QUANT	C.UNIT (cm)	C.TOTAL (cm)
CA60	1	5.0	610	95	57950
CA50	2	10.0	4	835	3340
	3	10.0	4	1031	4124
	4	10.0	2	822	1644
	5	10.0	1	390	390
	6	10.0	1	952	952
	7	10.0	6	1198	7188
	8	10.0	13	1200	15600
	9	10.0	2	285	570
	10	10.0	2	849	1698
	11	10.0	2	1032	2064
	12	10.0	2	1031	2062
	13	10.0	2	796	1592
	14	10.0	1	305	305
	15	10.0	1	430	430
	16	10.0	1	1004	1004
	17	10.0	1	382	382
	18	10.0	2	273	546
	19	10.0	2	1018	2036
	20	10.0	2	1016	2032
	21	10.0	2	802	1604
	22	10.0	2	234	468

RESUMO DO AÇO			
AÇO	DIAM (mm)	C.TOTAL (m)	PESO + 10% (kg)
CA50	10.0	500.3	339.3
CA60	5.0	579.5	339.3
PESO TOTAL (kg)			
CA50		339.3	
CA60		98.3	
Volume de concreto (C-35) = 7.93 m³			
Área de forma = 107.99 m²			

0	EMIÇÃO INICIAL	10/05/2022	MCR	MCR
REV.	DESCRIÇÃO	DATA	EXEC.	VERIF.
EMITENTE	CONSORCIO QUANTA / TETRIS / FLEX			
CONTRATO Nº 006/2022		DES.	MCR	10/05/2022
MARCOS CAMARAREBELO - CREA/RJ - 200727911-8		VER.	MCR	10/05/2022
 PREFEITURA SAQUAREMA TRABALHO E RESPEITO				
SECRETARIA MUNICIPAL DE DESENVOLVIMENTO ECONÔMICO				
TÍTULO COMPLEXO EDUCACIONAL - PALMITAL - CONEXÃO DO FUTURO PROJETO EXECUTIVO ESTRUTURAL				
DESCRIÇÃO: CINTAMENTO ARM 3-3				
LOCAL: ESTRADA LATINO MELO, NO BAIRRO DE PALMITAL - 2º DISTRITO - SAQUAREMA - RJ		ARQ. ELETRÔNICO: S3-05012.PALMITAL_CF_PE_EST_CINTAMENTO_ARM_3-3.R00		
Nº: P0004-SBP004	ESCALA: INDICADA	DATA: MAIO/2022	PRANCHA: 10/11	