RELAÇÃO DO AÇO

Negativos Y

AÇO	N	DIAM (mm)	QUANT	C.UNIT (cm)	C.TOTAL (cm)
CA60	1	4.2	17	181	3077
	2	5.0	16	457	7312
	3	5.0	16	431	6896
	4	5.0	9	261	2349
	5	5.0	18	182	3276
	6	5.0	10	365	3650
CA50	7	6.3	105	158	16590
	8	6.3	37	157	5809

RESUMO DO AÇO

AÇO	DIAM (mm)	C.TOTAL (m)	PESO + 10% (kg)
CA50	6.3	224	60.3
CA60	4.2	30.8	3.7
	5.0	234.8	39.8

PESO TOTAL (kg)	
CA50	60.3
CA60	43.5

Volume de concreto (C-35) = 0.00 m³

Área de forma = 0.00 m²

Armaduras de distribuição	
Armadura	Armadura de distribuição
N7	8 N2 ø5.0 c/20 C=457
N7	8 N3 ø5.0 c/20 C=431
N1	9 N4 ø5.0 c/20 C=261
N5	10 N6 ø5.0 c/20 C=365
N8	8 N2 ø5.0 c/20 C=457
N7	8 N3 ø5.0 c/20 C=431

Armação negativa das lajes do pavimento SUPERIOR (Eixo Y)

escala 1:100

DETALHE DA ARMADURA DE SUPERIOR DE CONTINUIDADE DA LAJE E MONTAGEM DA ARMADURA DE DISTRIBUIÇÃO

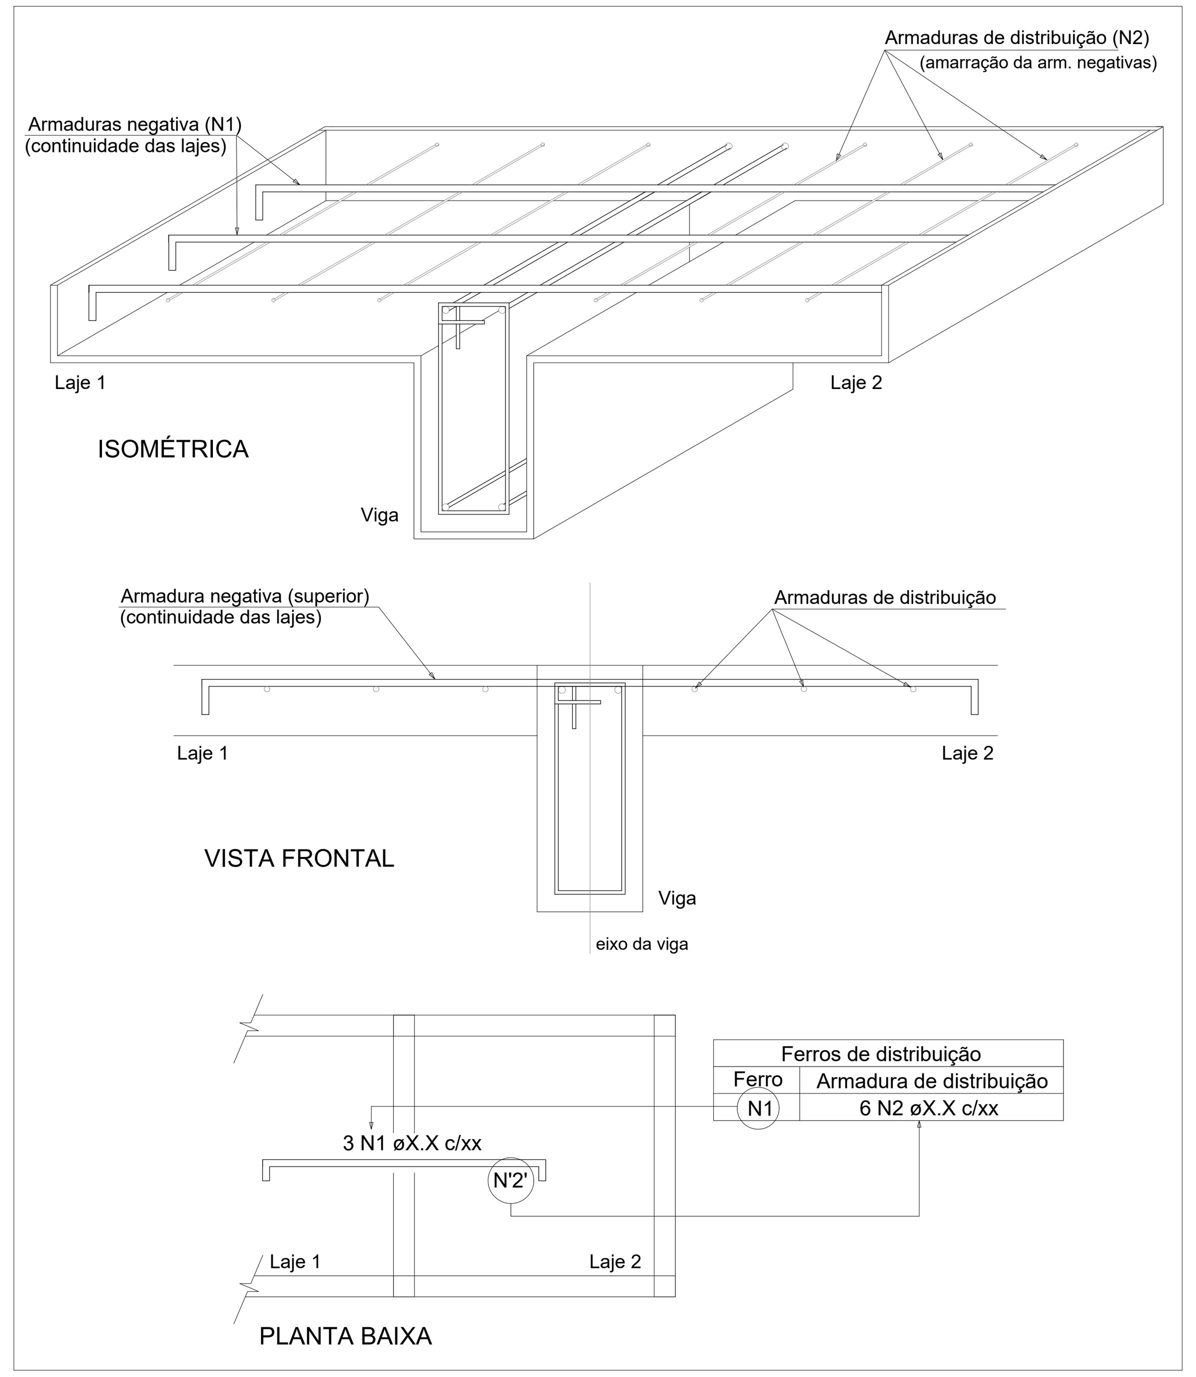

REV.	DESCRIÇÃO	DATA	EXEC.	VERIF.
0	EMISSÃO INICIAL	10/05/2022	MCR	MCR

EMITENTE

CONSÓRCIO QUANTA / TETRIS / FLEX

CONTRATO Nº 006/2022

MARCOS CAMARA REBELO - CREA/RJ - 200727911-8

EXEC.	MCR	10/05/2022
DES.	MCR	10/05/2022
VER.	MCR	10/05/2022

PREFEITURA SAQUAREMA

TRABALHO E RESPEITO

SECRETARIA MUNICIPAL DE DESENVOLVIMENTO ECONÔMICO

TÍTULO

COMPLEXO EDUCACIONAL - PALMITAL - CONEXÃO DO FUTURO

PROJETO EXECUTIVO ESTRUTURAL

DESCRIÇÃO: 1 TETO - ARM. LAJE 2-5

LOCAL: ESTRADA LATINO MELO, NO BAIRRO DE PALMITAL - 2º DISTRITO - SAQUAREMA - RJ

ARQ. ELETRÔNICO: SQ-OS012_PALMITAL_CF_PE_EST_1TETO_ARM_LAJE_2-5-R00

Nº: PD004-SBP004 | ESCALA: INDICADA | DATA: MAIO/2022 | PRANCHA: 02/12

A0