RELAÇÃO DO AÇO

Volume de concreto (C-35) = 28.48 m³
Área de forma = 0.00 m²

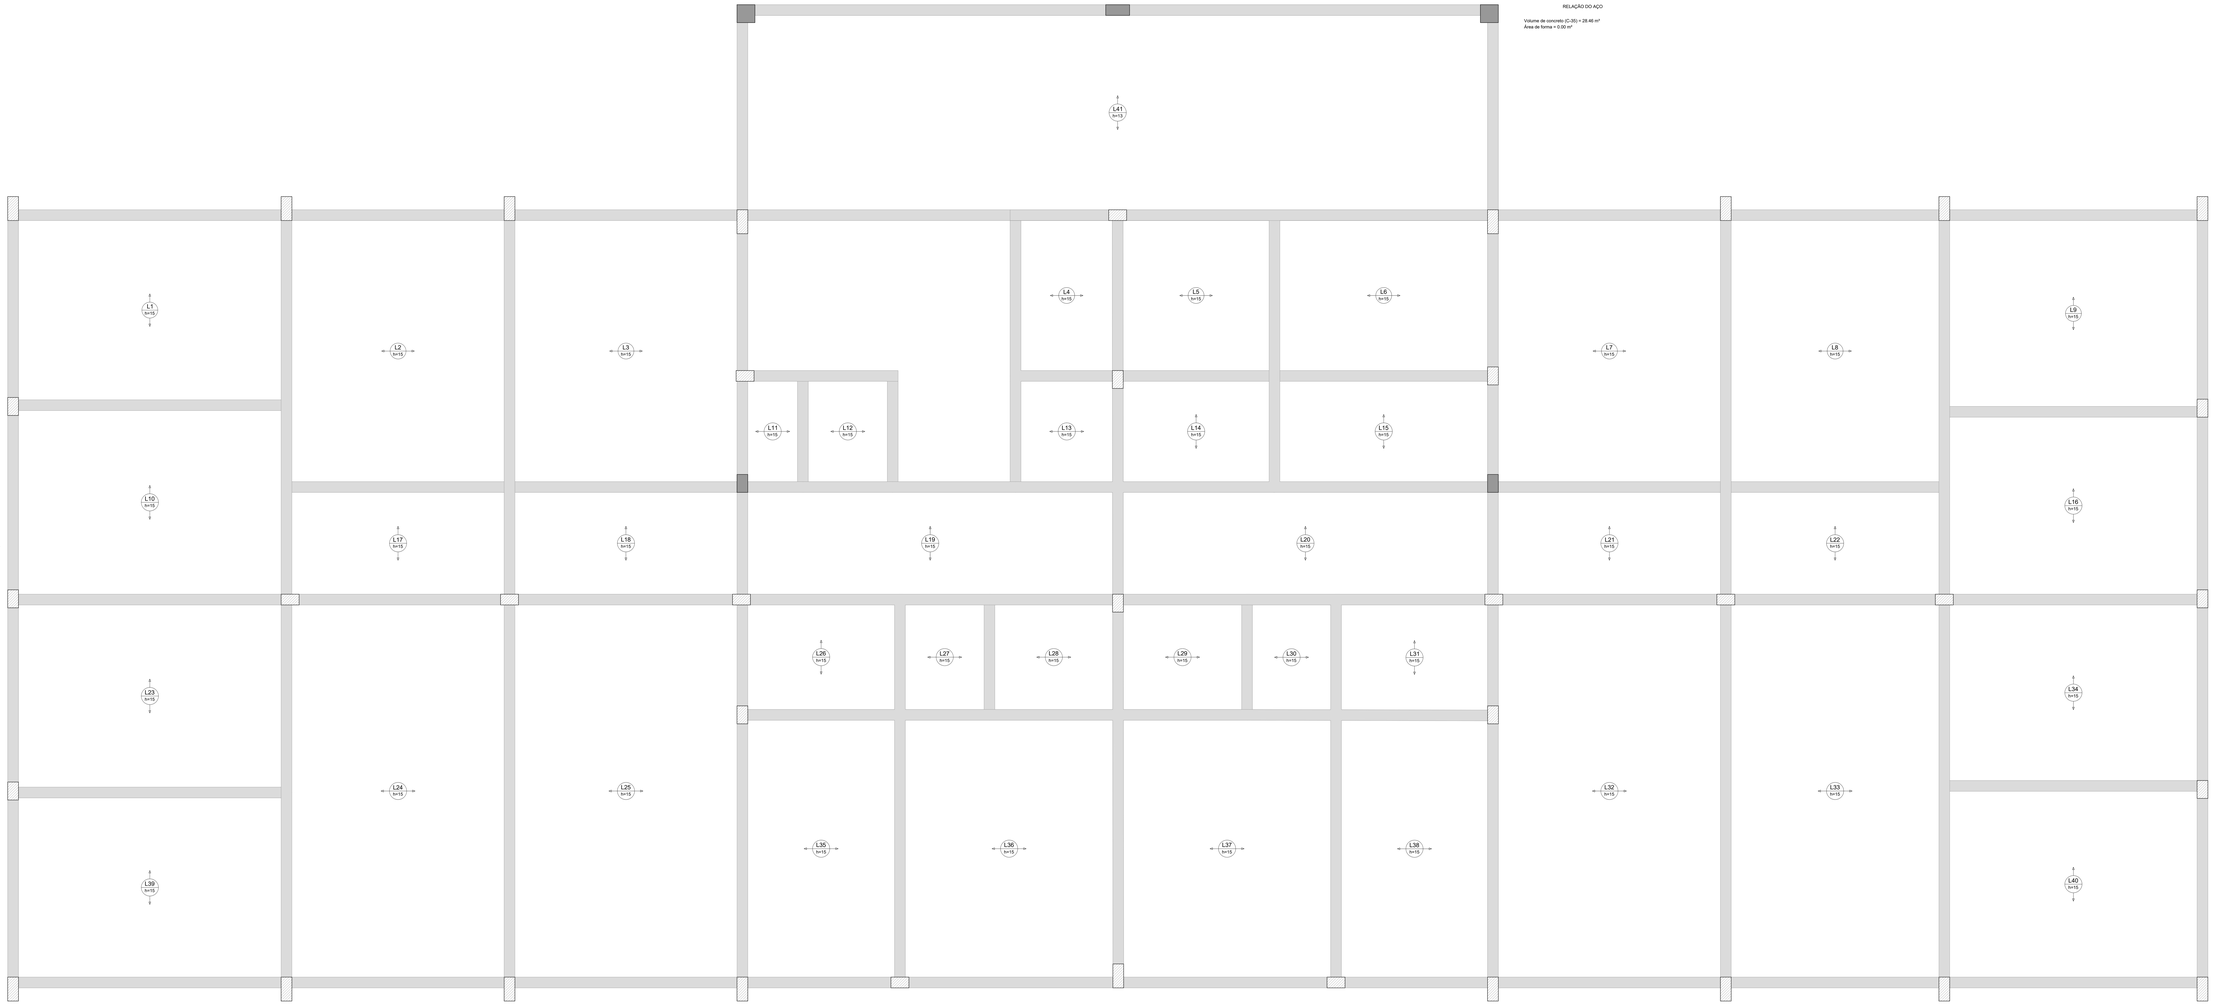

Armação positiva das lajes do pavimento SUPERIOR (Eixo X)

escala 1:100

REV	DESCRIÇÃO	DATA	DES.	VERIF.
0	EMISSÃO INICIAL	10/05/2022	MCB	MCB

CONTRATANTE

CONSÓRCIO QUANTA / TETRIS / FLEX

CONTRATO Nº 006/2021

DES.	MCB	10/05/2022
DES.	MCB	10/05/2022
VER.	MCB	10/05/2022

MARCOS CAMARA REBELLO - CREA/RJ - 200707911-8

PREFEITURA SAQUAREMA
TRABALHO E RESPEITO

SECRETARIA MUNICIPAL DE DESENVOLVIMENTO ECONÔMICO

OBRA

COMPLEXO EDUCACIONAL - PALMITAL - CONEXÃO DO FUTURO
PROJETO EXECUTIVO ESTRUTURAL
DESCRIÇÃO / TETO - ARM. LAJE 3-5

LOCAL	ESTRADA LATINO COELHO, Nº, NO BAIRRO DE PALMITAL, 2º DISTRITO - SAQUAREMA - RJ
RT	PEDRO SERRA
ORG. EXTERIOR	
DATA	MAIO/2022
ESCALA	INDICADA
FOLHA	03/12