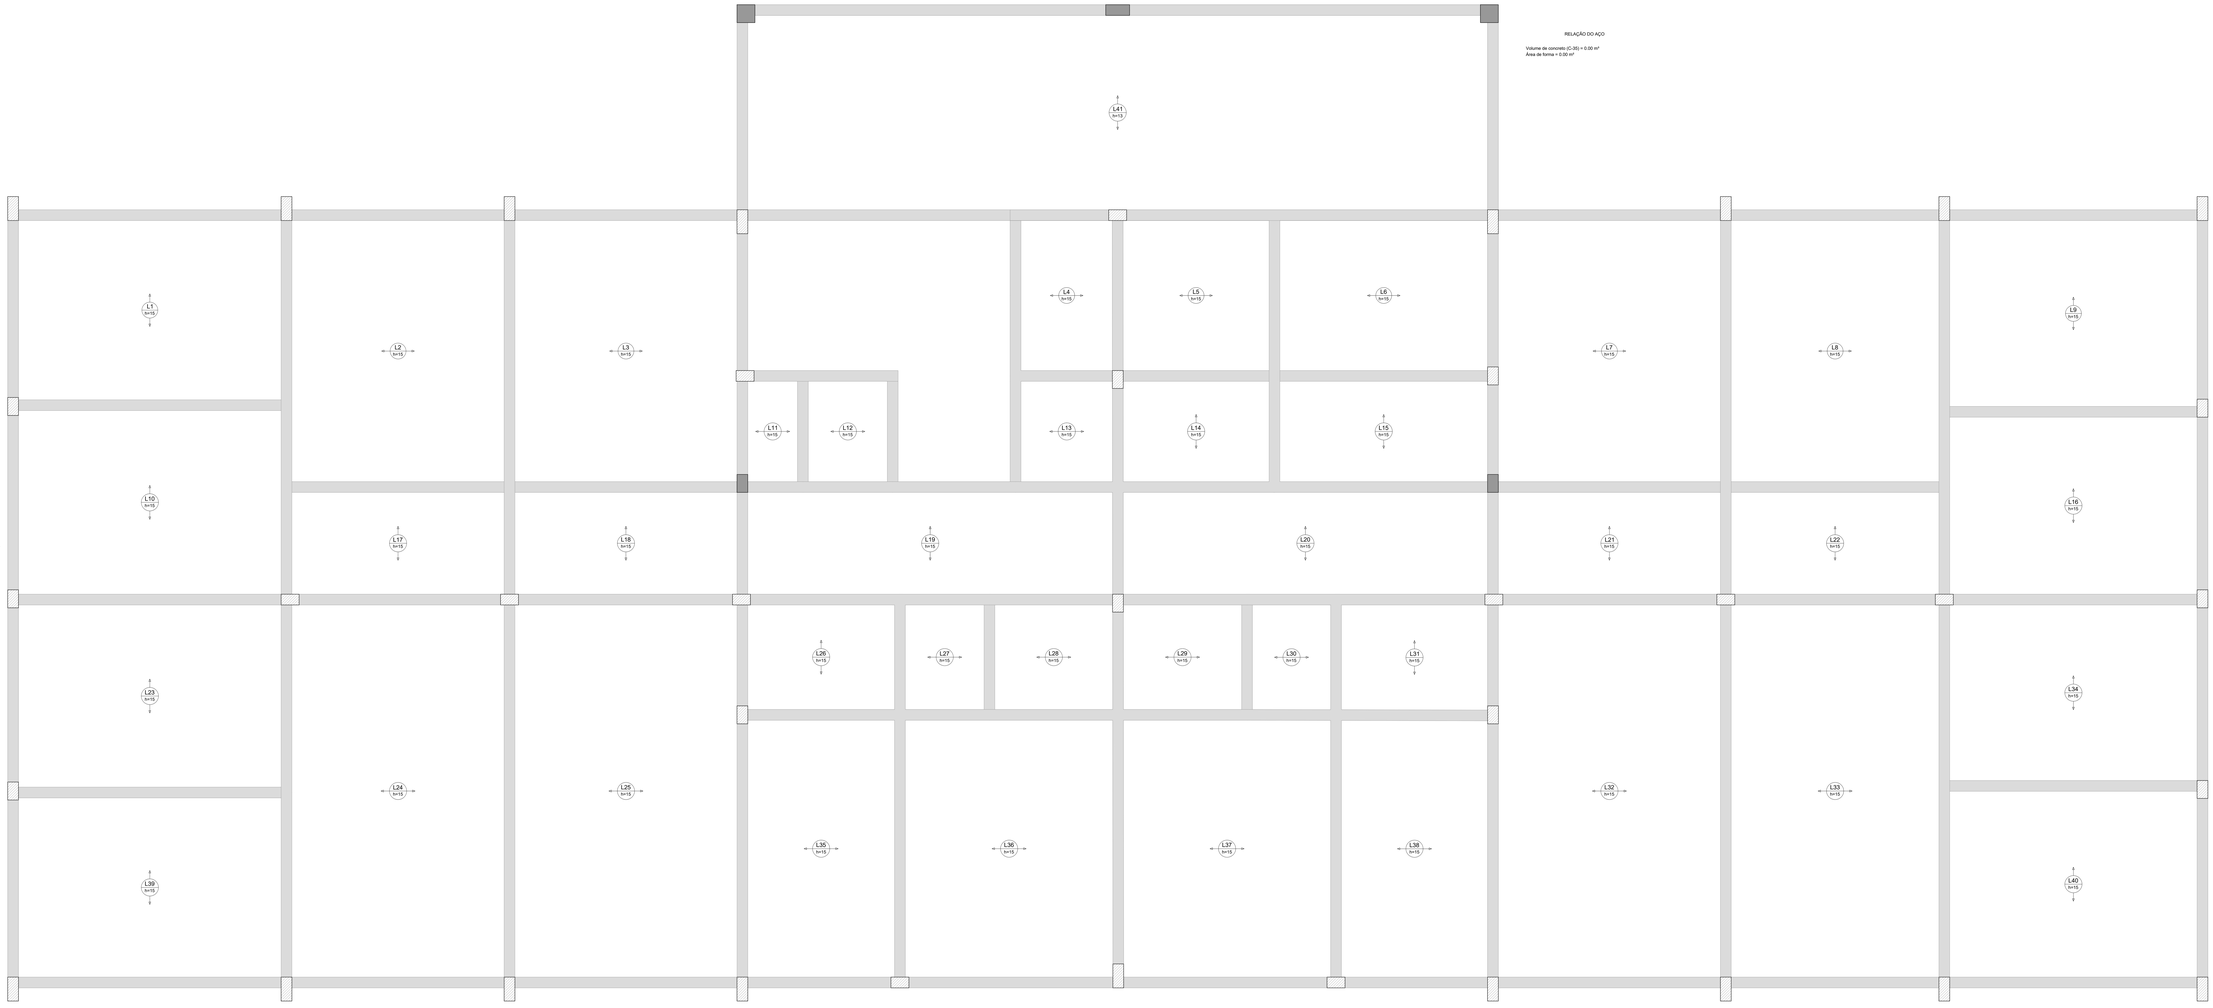

RELAÇÃO DO AÇO

Volume de concreto (C-30) = 0.00 m³
Área de forma = 0.00 m²

Armação positiva das lajes do pavimento SUPERIOR (Eixo Y)

escala 1:100

REV	DESCRIÇÃO	DATA	DESC	VERIF
0	EMISSÃO INICIAL	10/05/2022	MCE	MCE

CONTRATANTE

CONSÓRCIO QUANTA / TETRIS / FLEX

CONTRATO Nº 006/2021

DESC.	MCE	10/05/2022
DES.	MCE	10/05/2022
VER.	MCE	10/05/2022

MARCOS CAMARA REBELO - CREA/SJ - 2007079114

PREFEITURA SAQUAREMA
TRABALHO E RESPEITO

SECRETARIA MUNICIPAL DE DESENVOLVIMENTO ECONÔMICO

OBRA
COMPLEXO EDUCACIONAL - PALMITAL - CONEXÃO DO FUTURO
PROJETO EXECUTIVO ESTRUTURAL
DESCRIÇÃO / TETO - ARM. LAJE 4-5

ÁREA	ESTRADA ESTADUAL NO BAIRRO DE PALMITAL (ESTADUAL NO BAIRRO DE PALMITAL (ESTADUAL NO BAIRRO DE PALMITAL (