
RELAÇÃO DO AÇO

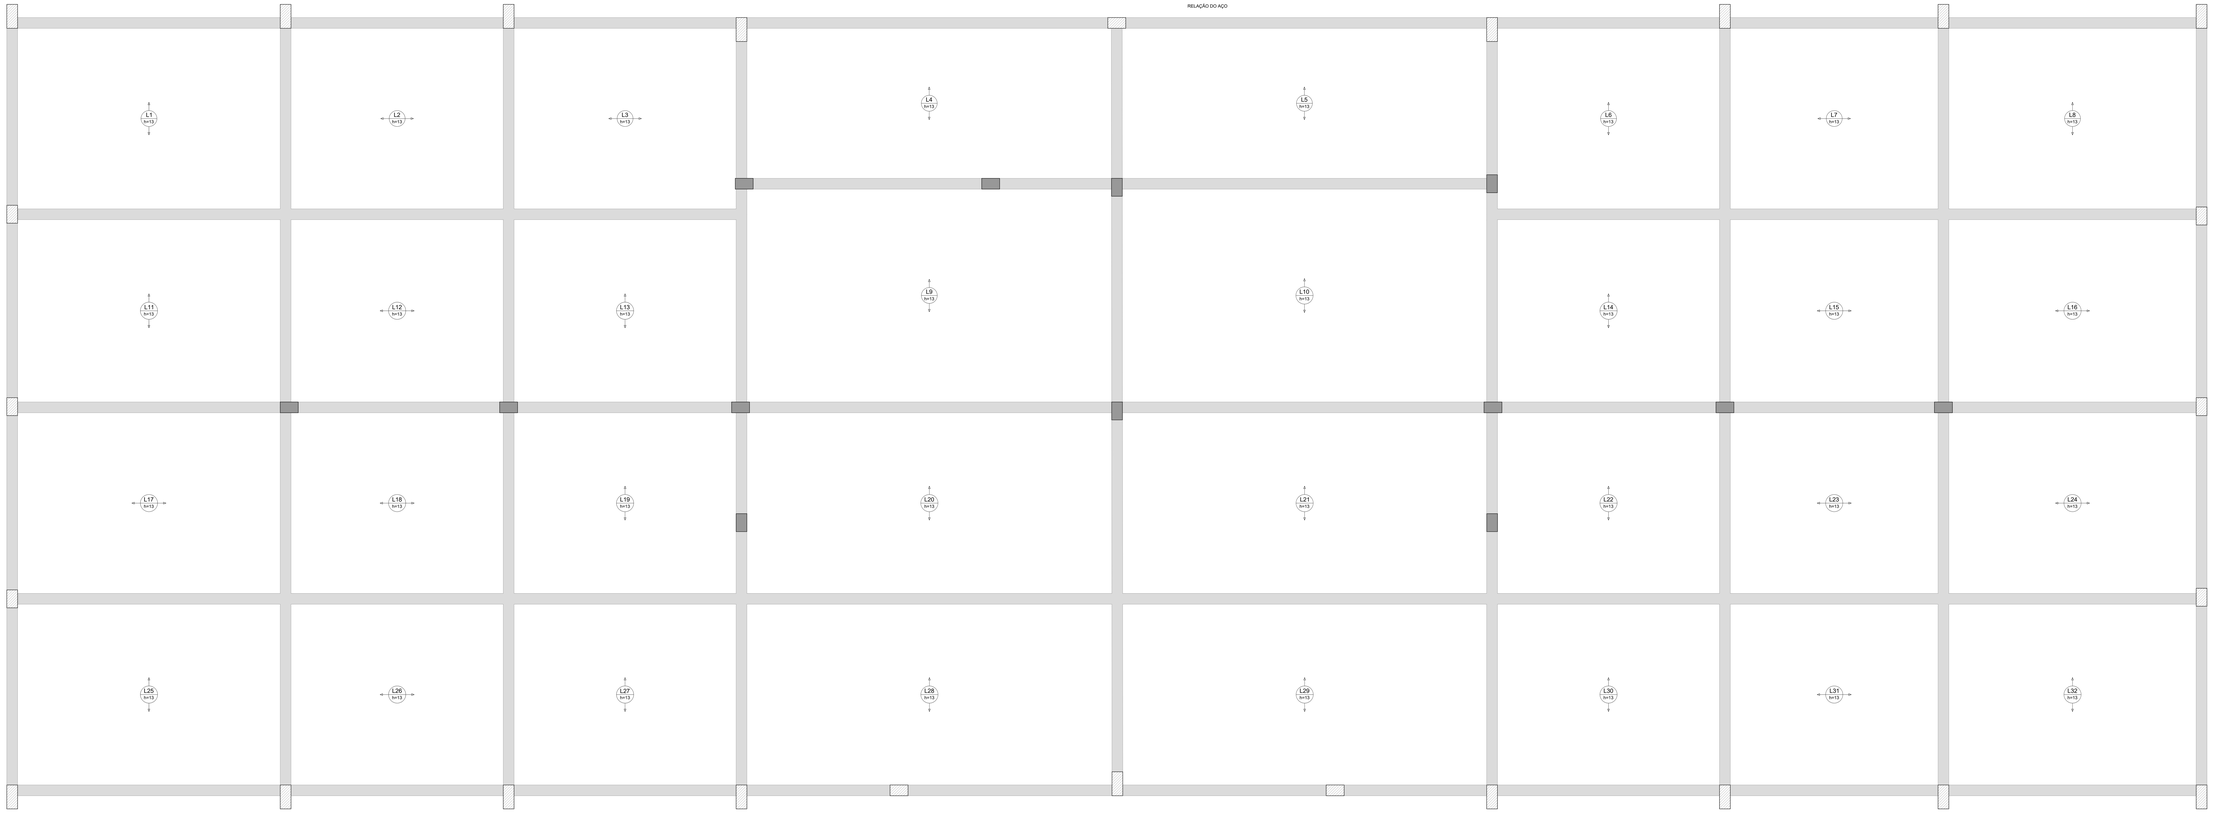

Armação positiva das lajes do pavimento COBERTURA (Eixo X)

escala 1:100

REV	DESCRIÇÃO	DATA	DESC	VERIF
0	EMISSÃO INICIAL	10/05/2022	MCR	MCR

CONTRATO

CONSÓRCIO QUANTA / TETRIS / FLEX

CONTRATO Nº 006/2021

MARCOS CAMARA REBELO - CREA/RJ - 200707911-8

DESC.	MCR	10/05/2022
DES.	MCR	10/05/2022
VER.	MCR	10/05/2022

PREFEITURA SAQUAREMA

TRABALHO E RESPEITO

SECRETARIA MUNICIPAL DE DESENVOLVIMENTO ECONÔMICO

TÍTULO

COMPLEXO EDUCACIONAL - PALMITAL - CONEXÃO DO FUTURO

PROJETO EXECUTIVO ESTRUTURAL

DESCRIÇÃO: 2 TETO - ARM. 3-5

OBRA: ESTRADA ESTADUAL 102, 1, SAQUAREMA - RJ, 28990-000

ARQ. EXTENSO: 2º CENTRO - SAQUAREMA - RJ

ARQ.EXTENSO: 2 - COMPLEXO PALMITAL (2_PE_EST_2TETO_ARM_3-5.RVT)

ESCALA: INDICADA

DATA: MAIO/2022

FOLHA: 08/12

FOLHA SEGUE