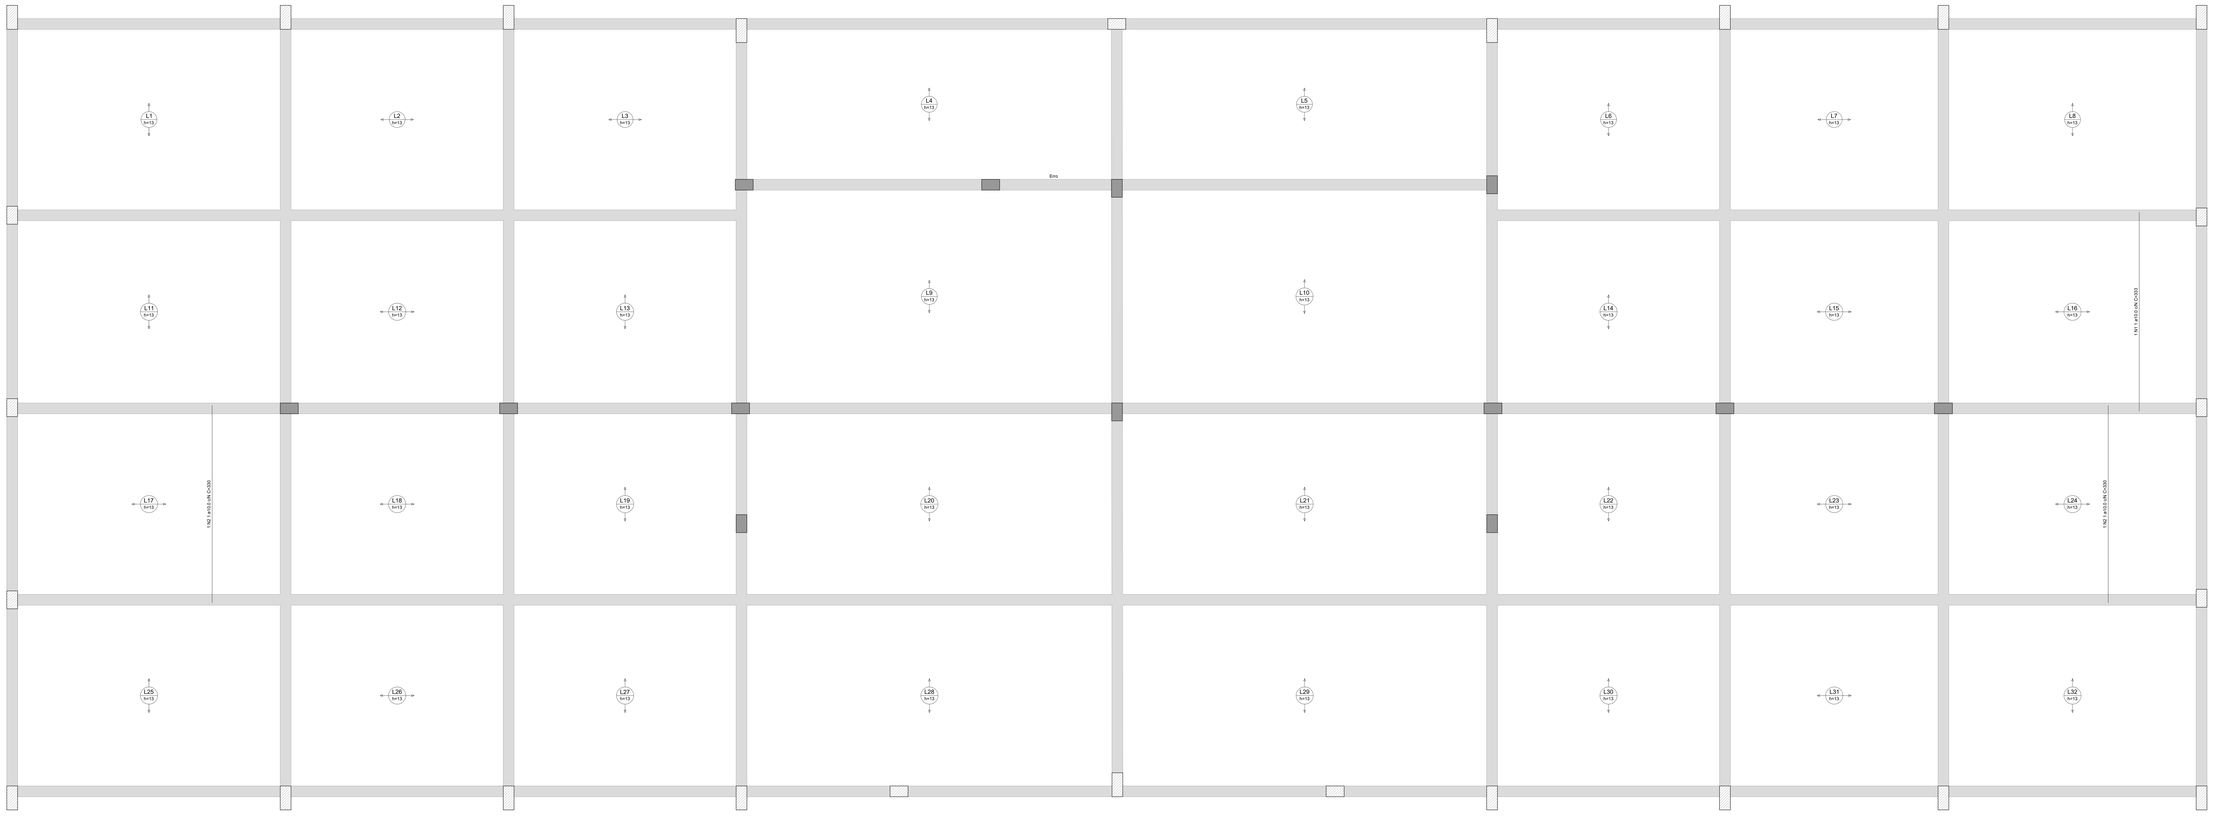


Armação positiva das lajes do pavimento COBERTURA (Eixo Y)

escala 1:100

RELAÇÃO DO AÇO

Positivos Y

AÇO	N	DIAM (mm)	QUANT	C.UNIT (m)	C.TOTAL (m)
CA50	1	10.0	1	333	333
	2	10.0	2	330	660

RESUMO DO AÇO

AÇO	DIAM (mm)	C.TOTAL (m)	PESO + 10% (kg)
CA50	10.0	99	67

PESO TOTAL (kg)

CA50	67

Volume de concreto (C.30) = 0.00 m³

Área de forma = 0.00 m²

REV.	DESCRIÇÃO	DATA	DES.	VERIF.
0	EMISSÃO INICIAL	10/05/2022	MCR	MCR

CONTRATO Nº 006/2021

CONSÓRCIO QUANTA / TETRIS / FLEX

DES.	MCR	10/05/2022
DES.	MCR	10/05/2022
VER.	MCR	10/05/2022

MARCOS CAMARA REBELO - CREA/RJ - 200707911-8

PREFEITURA SAQUAREMA

TRABALHO E RESPEITO

SECRETARIA MUNICIPAL DE DESENVOLVIMENTO ECONÔMICO

TÍTULO

COMPLEXO EDUCACIONAL - PALMITAL - CONEXÃO DO FUTURO

PROJETO EXECUTIVO ESTRUTURAL

DESCRIÇÃO: 2 TETO - AIRM. 4.5

OBRA: EXTENSÃO LATTA/CIEP/CEJ, NO BAIRRO DE PALMITAL (2º DISTRITO - SAQUAREMA - RJ)

ARQ. RESPONSÁVEL: MARCOS CAMARA REBELO - CREA/RJ - 200707911-8

ESCALA: INDICADA

DATA: MAIO/2022

PRANCHA: 09/12

FOLHA 08/09 A0