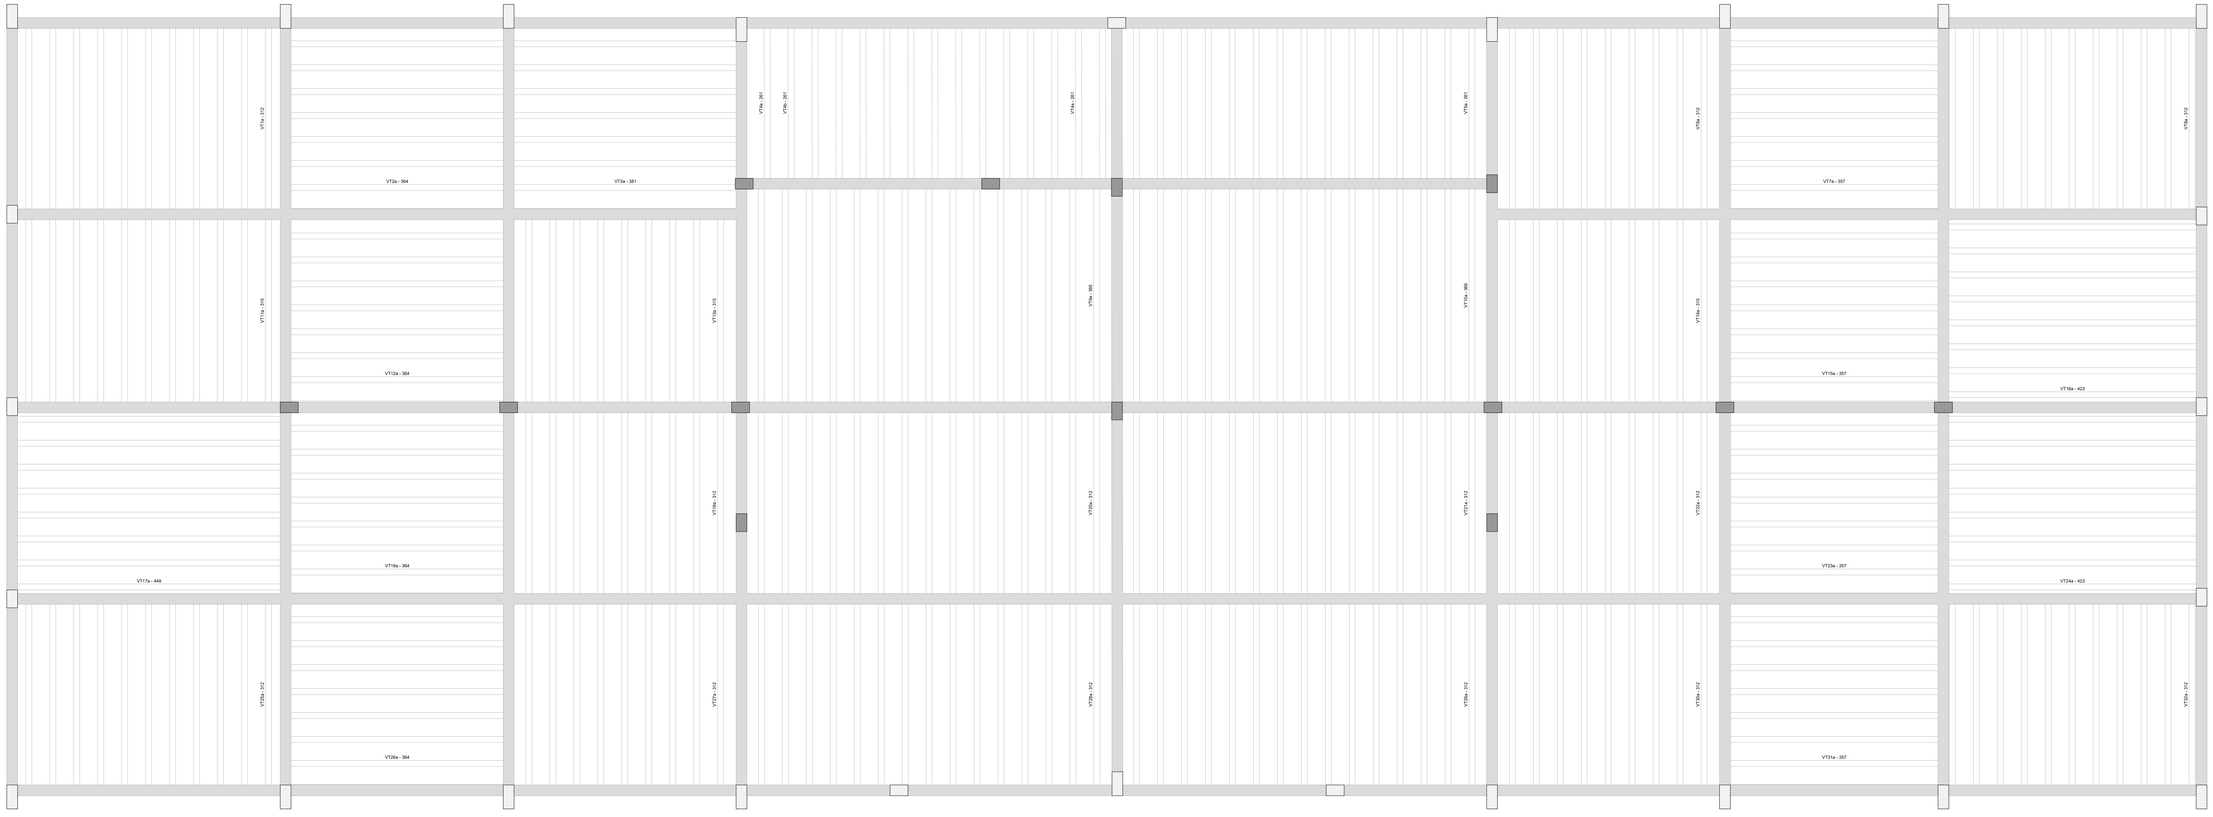


RELAÇÃO DO AÇO

Volume de concreto (C-35) = 0.00 m³
Área de forma = 0.00 m²

Planta de vigotas pré-moldadas

escala 1:100

REV	DESCRIÇÃO	DATA	DES	VERIF
0	EMISSÃO INICIAL	10/05/2022	MCB	MCB

CONTRATO

CONSÓRCIO QUANTA / TETRIS / FLEX
CONTRATO Nº 006/2021

DES.	MCB	10/05/2022
DES.	MCB	10/05/2022
VER.	MCB	10/05/2022

MARCOS CAMARA REBELO - CREA/RJ - 200707911-8

PREFEITURA
SAQUAREMA
TRABALHO E RESPEITO

SECRETARIA MUNICIPAL DE DESENVOLVIMENTO ECONÔMICO

TÍTULO

COMPLEXO EDUCACIONAL - PALMITAL - CONEXÃO DO FUTURO
PROJETO EXECUTIVO ESTRUTURAL
DESCRIÇÃO: 2 TETO - ARM. SUP.

ENDEREÇO

ESTRADA LATINO MELLO, NO BAIRRO DE PALMITAL - 2º DISTRITO - SAQUAREMA - RJ

OBS. GERAIS:
ACOMPANHA PALMITAL 2D_PE.DST (TETO) ARM.S/1-900

ESCALA	DATA	PRANCHA
INDICADA	MAIO/2022	10/12

FOLHA 100X42