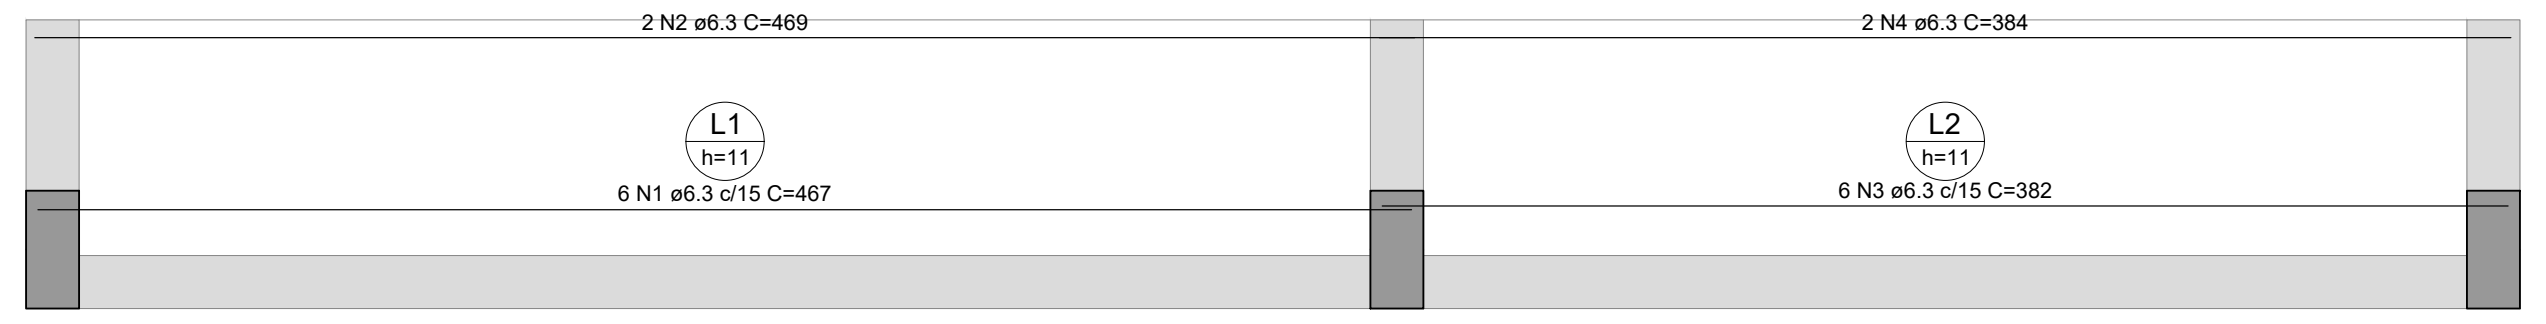

RELAÇÃO DO AÇO

Positivos X

AÇO	N	DIAM (mm)	QUANT	C.UNIT (cm)	C.TOTAL (cm)
CA50	1	6.3	12	467	5604
	2	6.3	4	469	1876
	3	6.3	12	382	4584
	4	6.3	4	384	1536
	5	6.3	12	375	4500
	6	6.3	4	377	1508
	7	6.3	12	441	5292
	8	6.3	4	443	1772
	9	6.3	12	399	4788
	10	6.3	4	401	1604

RESUMO DO AÇO

AÇO	DIAM (mm)	C.TOTAL (m)	PESO + 10% (kg)
CA50	6.3	330.6	89

PESO TOTAL (kg)	
CA50	89

Volume de concreto (C-35) = 3.43 m³
Área de forma = 35.65 m²

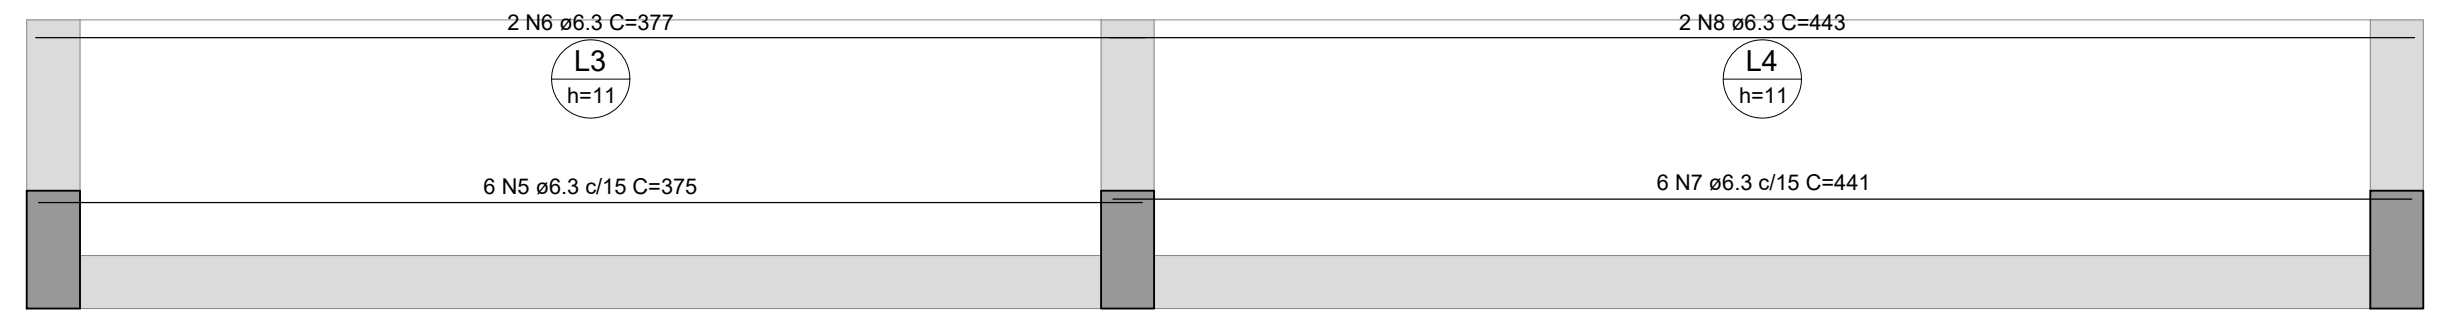

DETALHE DA ARMADURA
DE BORDO LIVRE DA LAJE

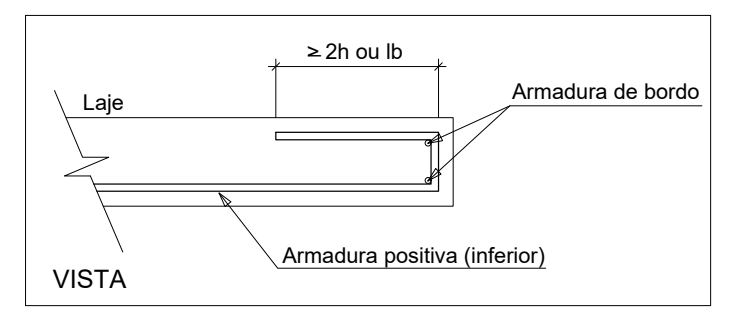

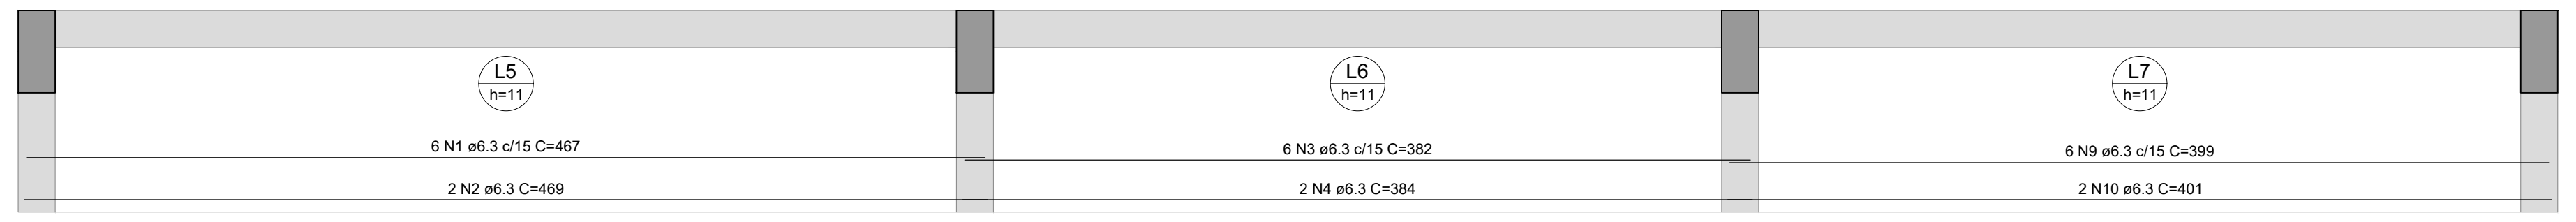

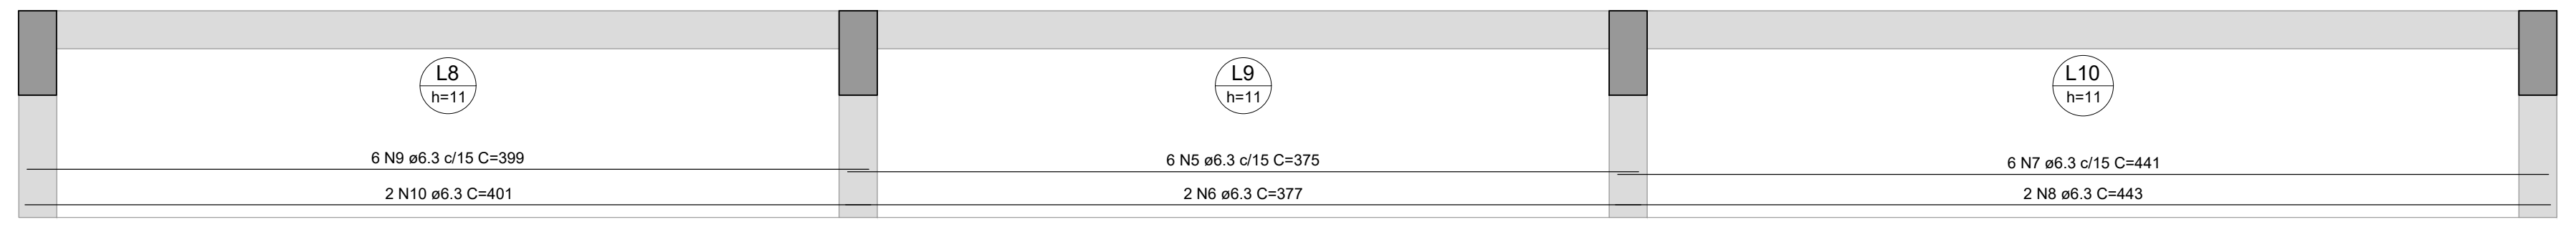

Armação positiva das lajes do pavimento PLATIBANDA (Eixo X)
escala 1:100

REV.	DESCRIÇÃO	DATA	EXEC.	VERIF.
0	EMISSÃO INICIAL	10/05/2022	MCR	MCR

EMITENTE
CONSÓRCIO QUANTA / TETRIS / FLEX
CONTRATO Nº 006/2022
MARCOS CAMARA REBELO - CREA/RJ - 200727911-8

EXEC.	MCR	10/05/2022
DES.	MCR	10/05/2022
VER.	MCR	10/05/2022

PREFEITURA SAQUAREMA
TRABALHO E RESPEITO

SECRETARIA MUNICIPAL DE DESENVOLVIMENTO ECONÔMICO

TÍTULO
COMPLEXO EDUCACIONAL - PALMITAL - CONEXÃO DO FUTURO
PROJETO EXECUTIVO ESTRUTURAL
DESCRIÇÃO: PLATIBANDA – ARMAÇÃO DAS LAJES 1-2

LOCAL: ESTRADA LATINO MELO , NO BAIRRO DE PALMITAL - 2º DISTRITO - SAQUAREMA - RJ
ARQ. ELETRÔNICO: SQ-OS012_PALMITAL_CF_PE_EST_PLAT_ARM_LAJES_1-2-R00
Nº: PD004-SBP004
ESCALA: INDICADA
DATA: MAIO/2022
PRANCHA: 11/12
A0