
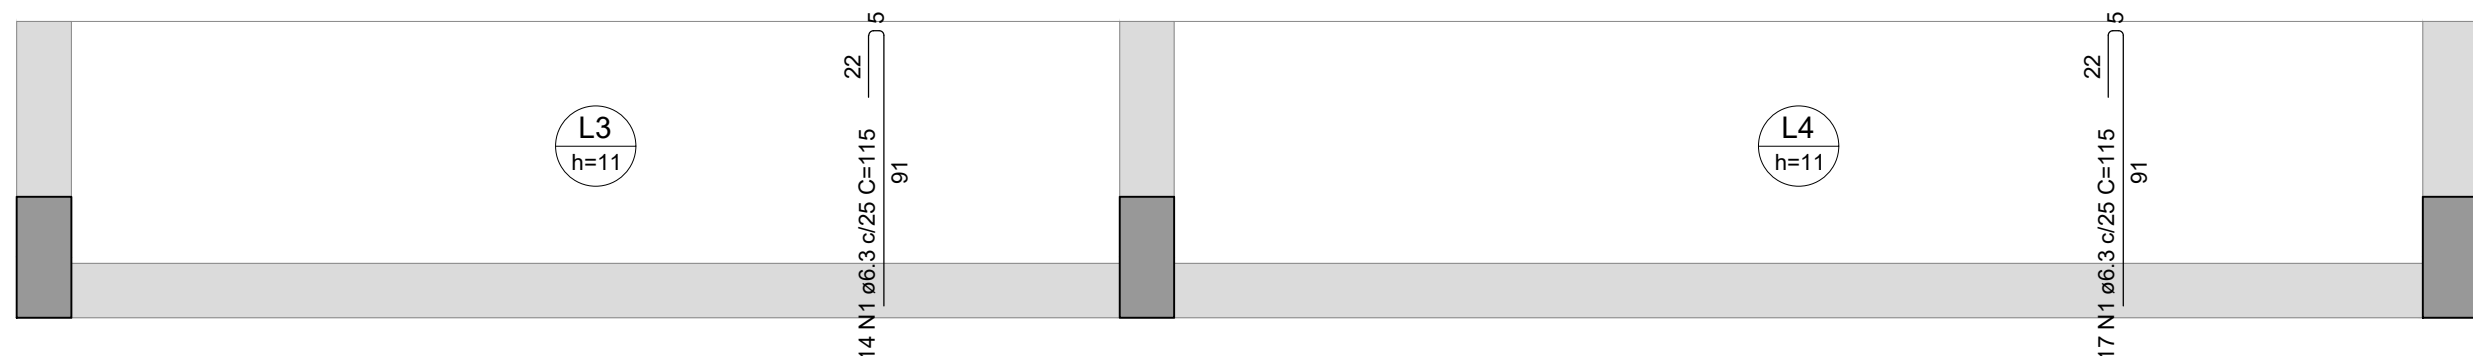
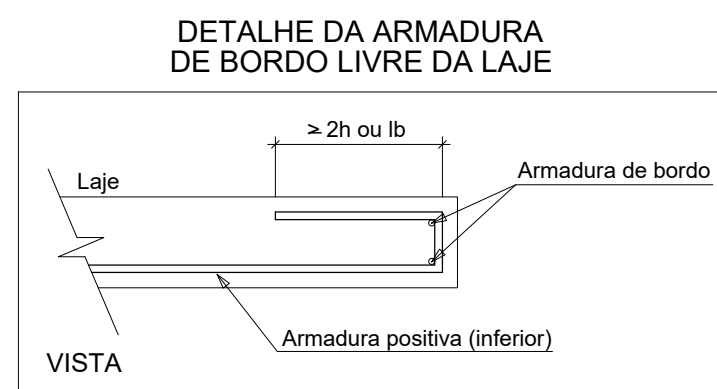
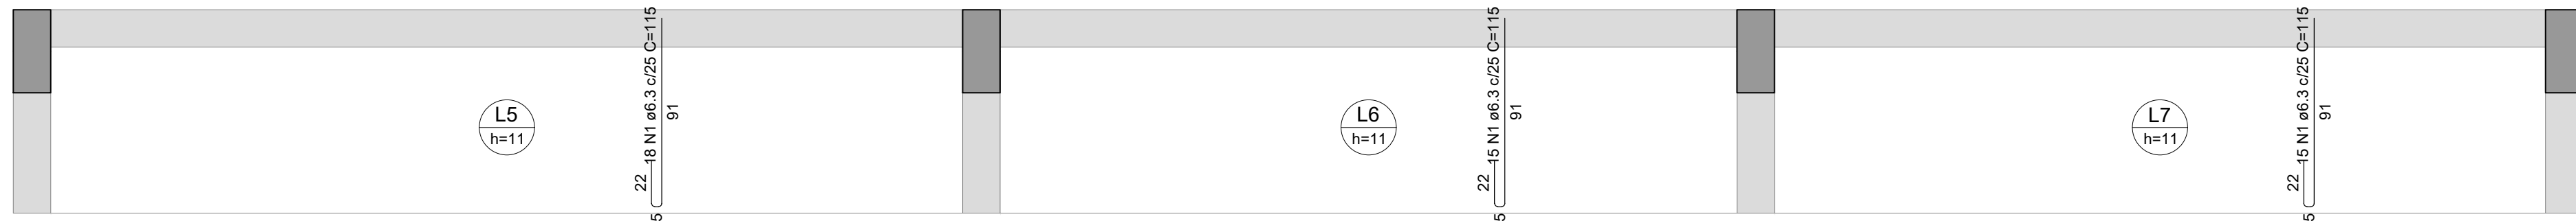


RELAÇÃO DO AÇO					
Posição Y					
AÇO	N	DIAM (mm)	QUANT (m)	C UNIT (m)	C TOTAL (m)
CASO	1	6.3	158	115	18170

RESUMO DO AÇO			
AÇO	DIAM (mm)	C TOTAL (m)	PESO + 10% (kg)
CASO	6.3	1817	48.9
PESO TOTAL (kg)			
CASO	48.9		
Volume de concreto (C-35) = 0.00 m³			
Área da forma = 0.00 m²			

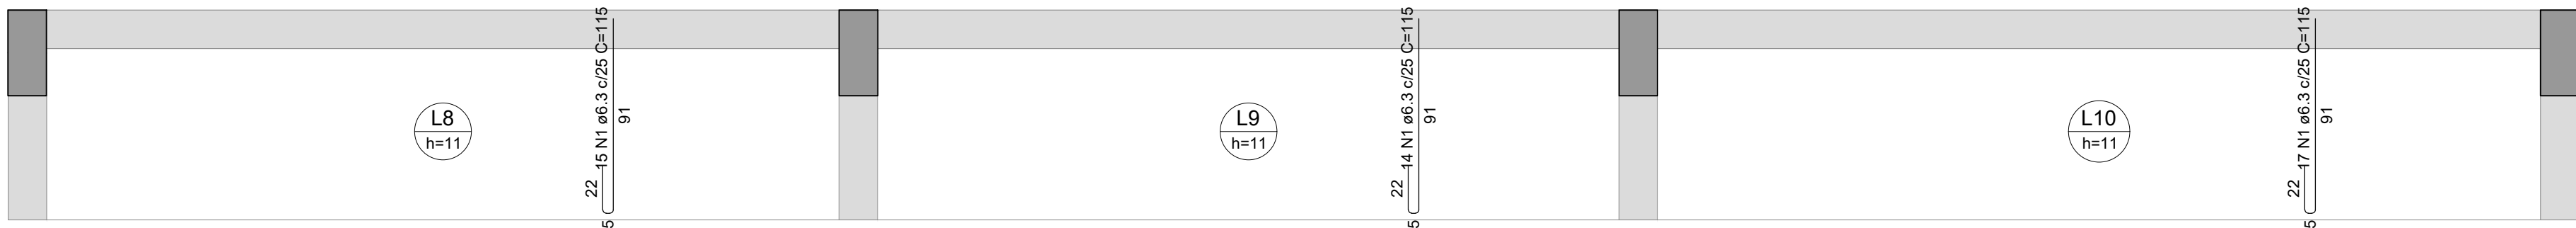

Armação positiva das lajes do pavimento PLATIBANDA (Eixo Y)

REVISÃO	EMISSÃO/REVISÃO	DATA	EMIT	VER
01	01/05/2022	01/05/2022	01/05/2022	01/05/2022

CONSORCIO QUANTA / TETRIS / FLEX

CONTRATO Nº 006/2022

SECRETARIA MUNICIPAL DE DESENVOLVIMENTO ECONÔMICO

COMPLEXO EDUCACIONAL - PALMITAL - CONEXÃO DO FUTURO

PROJETO EXECUTIVO ESTRUTURAL

DESCRIÇÃO: PLATIBANDA - ARMAÇÃO DAS LAJES 2-2

LOCAL: ESTADUAL LÁTIMO NUNES, 1001 - BARRIO DE PALMITAL, 12º DISTRITO - SAQUAREMA, RJ

PROJETO: 00004-00004

FECHA: 12/12

DATA: 12/12

PROJETO: 00004-00004