



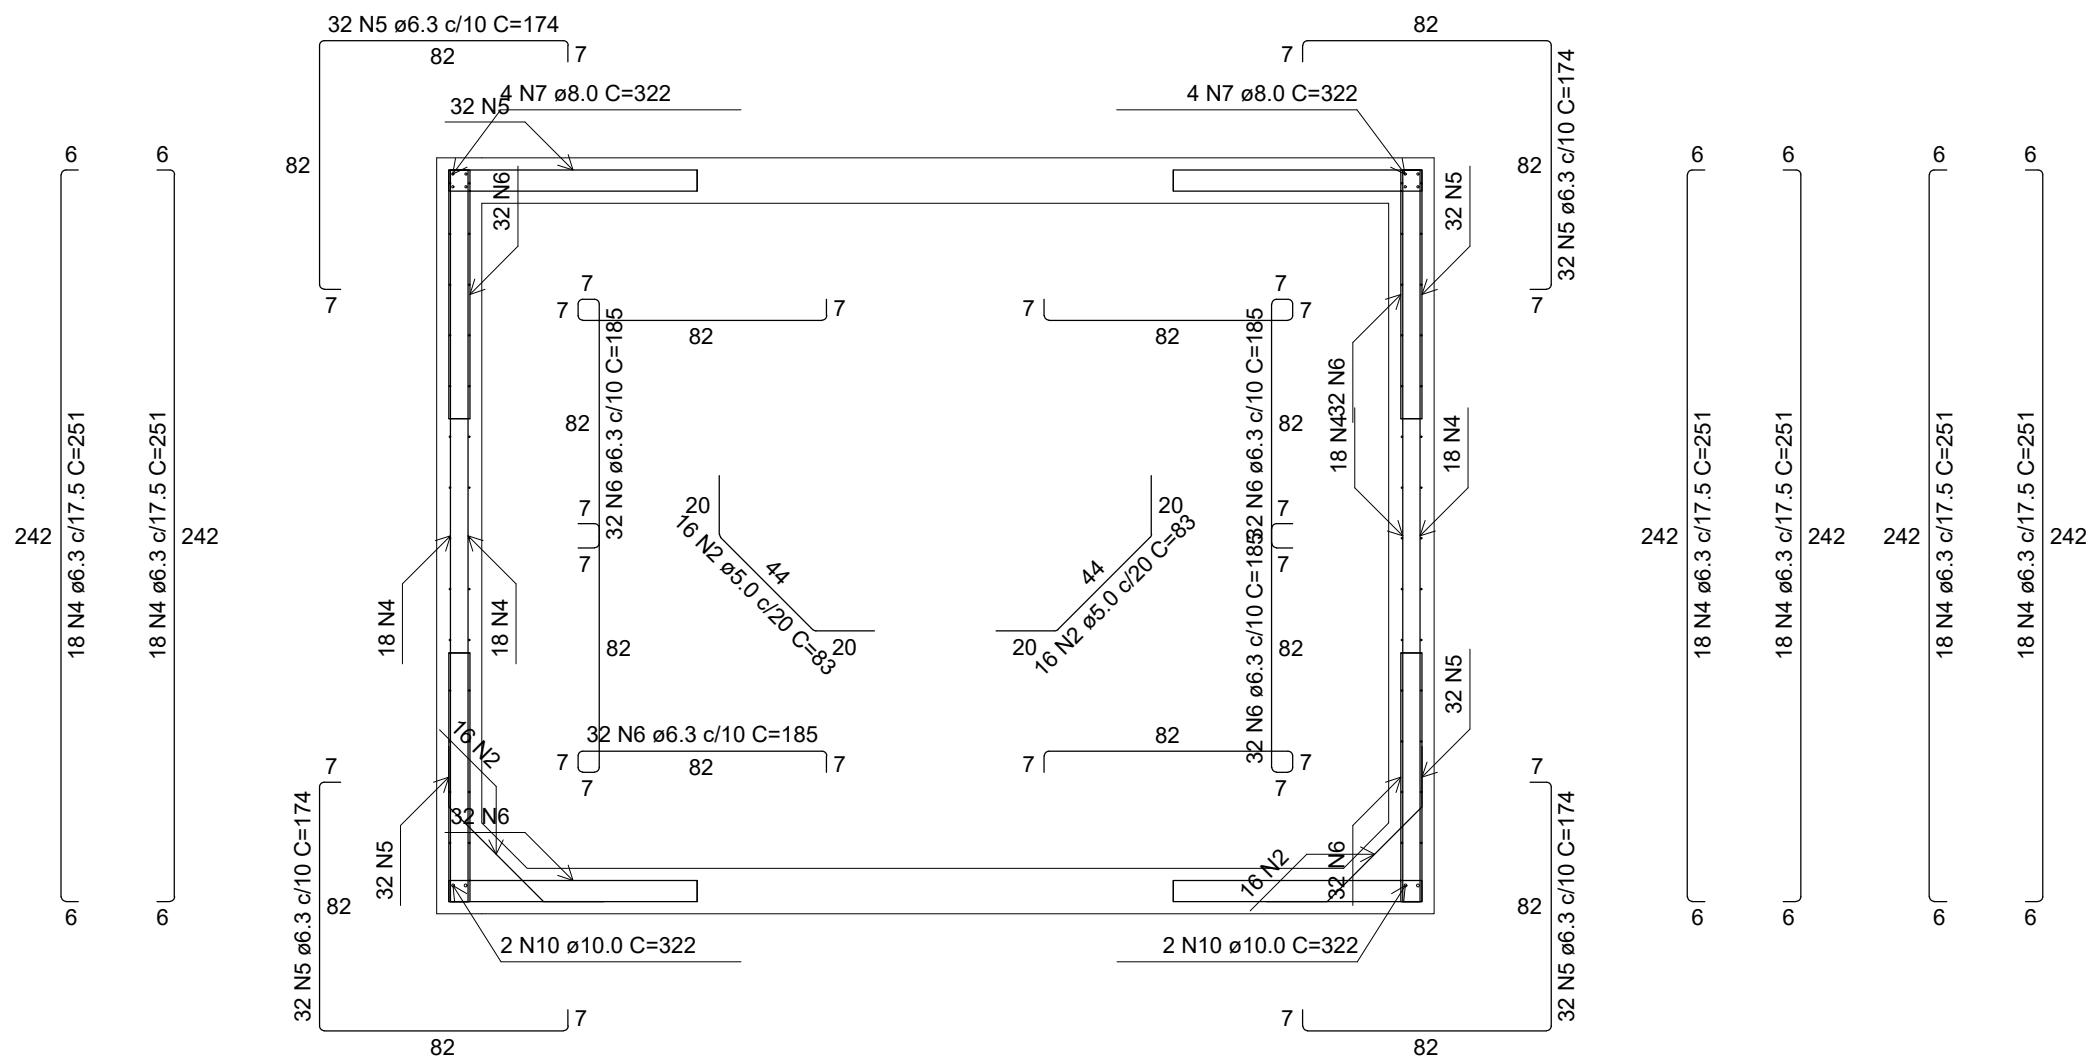

Corte A-A
escala 1:25

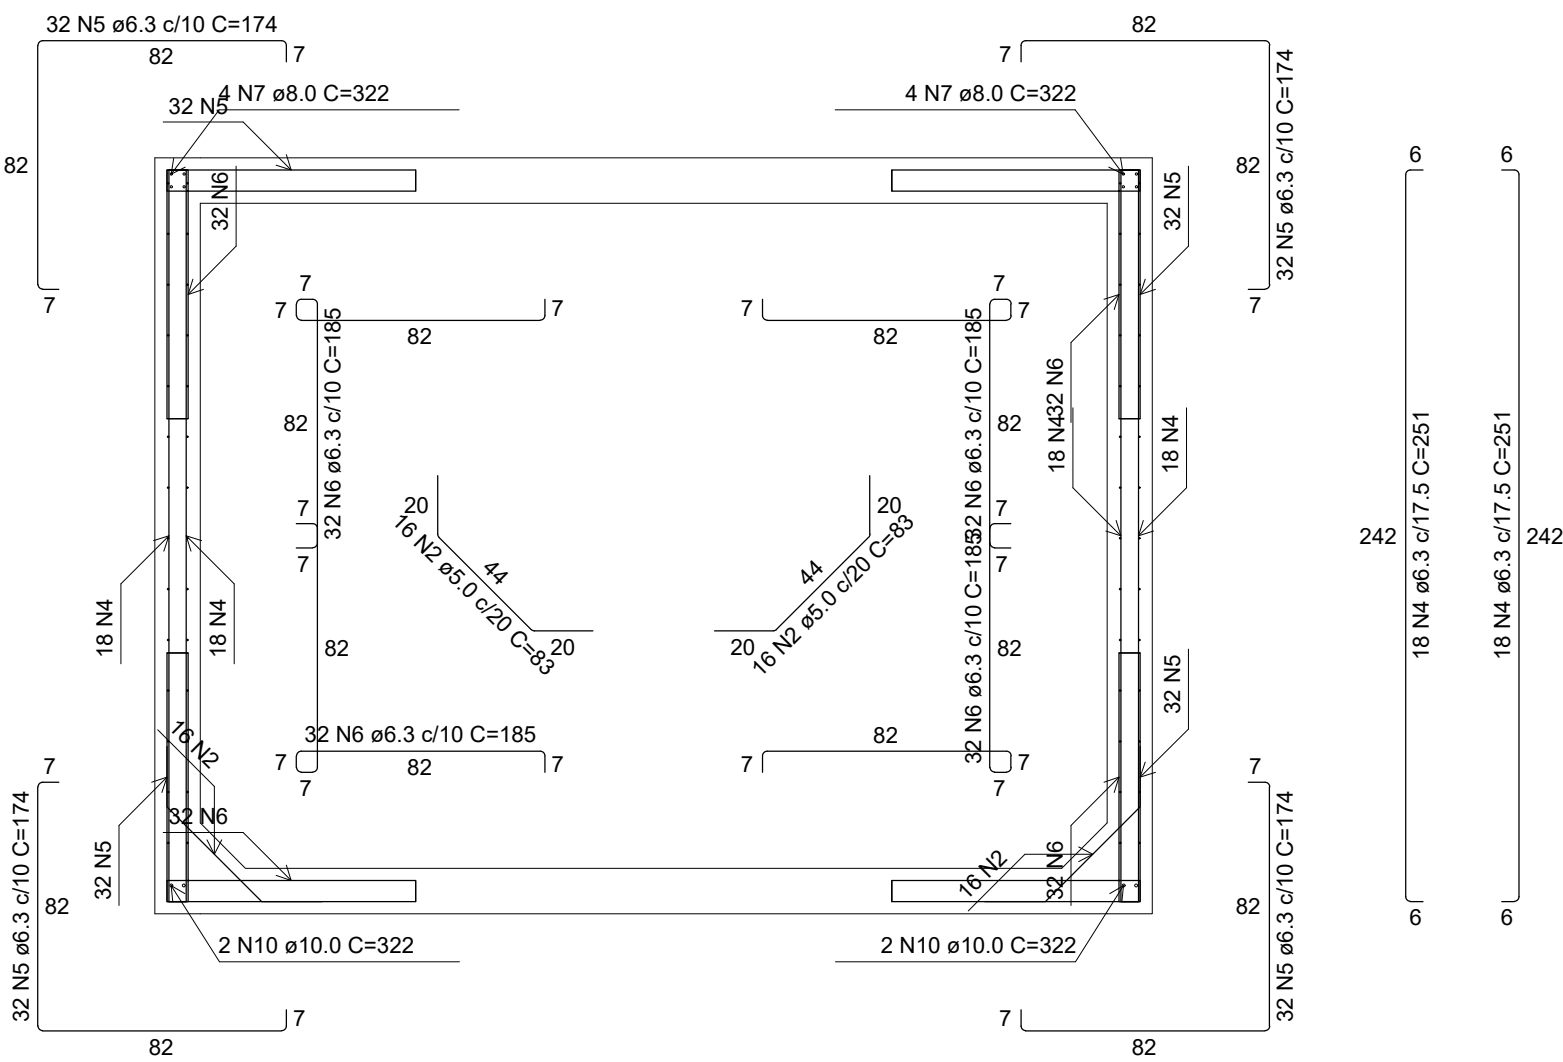


Corte B-B
escala 1:25

RELAÇÃO DO AÇO					
Corte A-A			Corte B-B		
Negativos (235.0)			Negativos (0.0)		
AÇO	N	DIAM (mm)	QUANT	C.UNIT (cm)	C.TOTAL (cm)
CA50	1	4.2	60	324	19440
CA50	2	5.0	64	83	5312
CA50	3	5.0	22	300	6600
CA50	4	6.3	144	251	36144
CA50	5	6.3	286	174	49644
CA50	6	6.3	256	185	47360
CA50	7	8.0	16	322	5152
CA50	8	8.0	15	166	2490
CA50	9	8.0	15	154	2310
CA50	10	10.0	8	322	2576

RESUMO DO AÇO			
AÇO	DIAM (mm)	C.TOTAL (m)	PESO + 10% (kg)
CA50	6.3	1280.5	344.7
CA50	8.0	101	43.9
CA60	4.2	194.4	17.5
CA60	5.0	119.1	20.2

PESO TOTAL (kg)	
CA50	406
CA60	43.5

Volume de concreto (C-30) = 0.00 m³
Área de forma = 0.00 m²

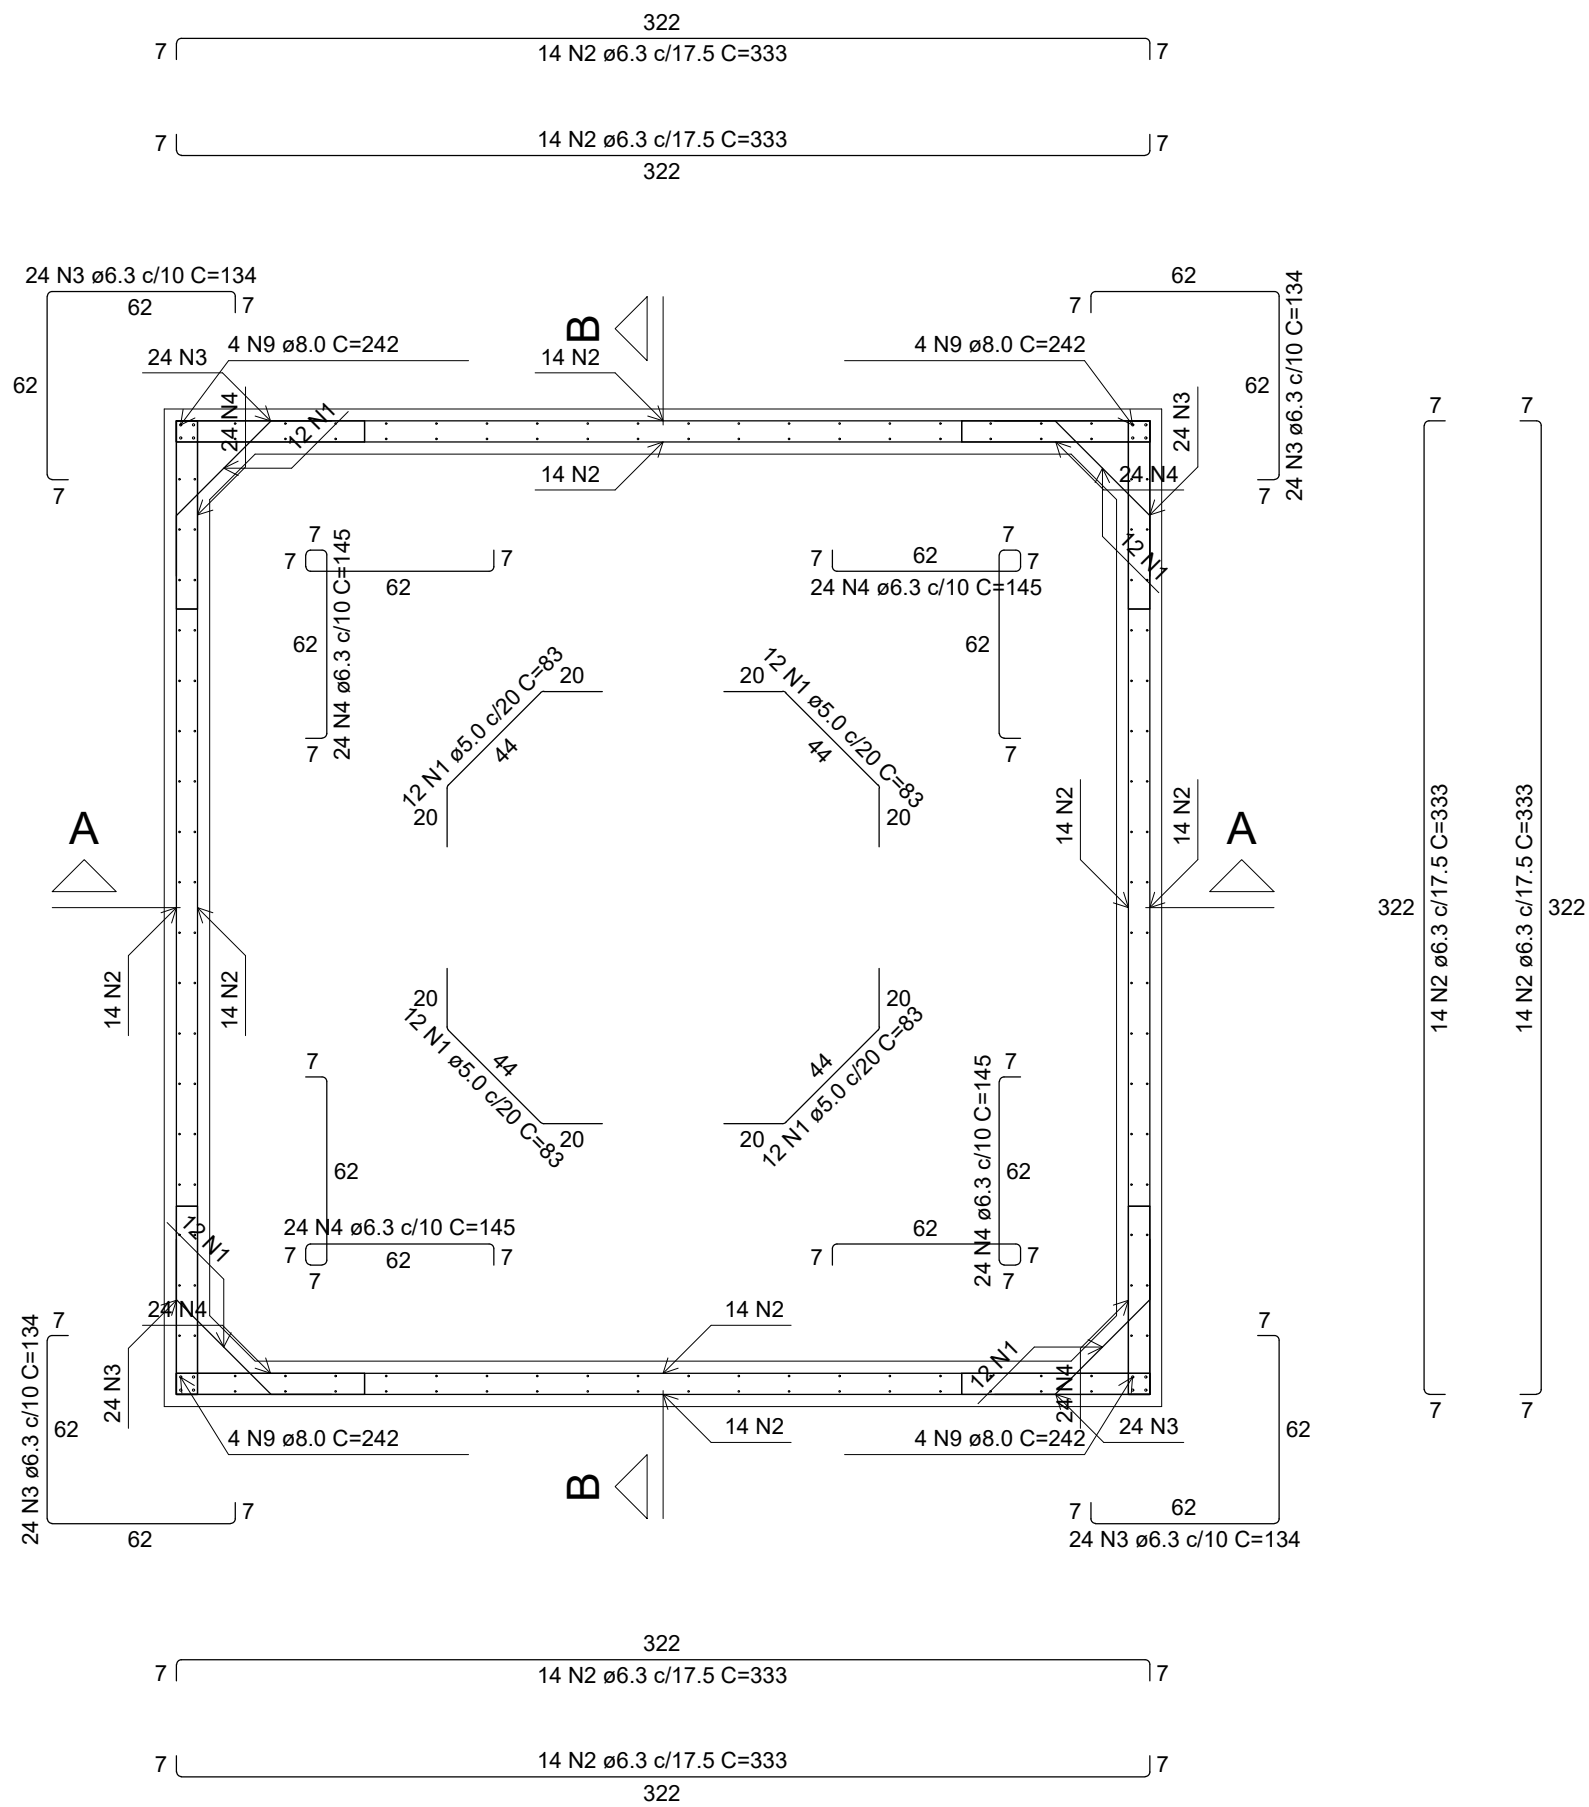

Planta (117.5)
escala 1:25

RELAÇÃO DO AÇO					
Planta (117.5)			Positivos (0.0)		
AÇO	N	DIAM (mm)	QUANT	C.UNIT (cm)	C.TOTAL (cm)
CA50	1	5.0	48	83	3984
CA50	2	6.3	112	333	37296
CA50	3	6.3	96	134	12864
CA50	4	6.3	96	145	13920
CA50	5	6.3	68	324	22032
CA50	6	6.3	6	62	372
CA50	7	6.3	6	272	1632
CA50	8	6.3	8	132	1056
CA50	9	8.0	16	242	3872

RESUMO DO AÇO			
AÇO	DIAM (mm)	C.TOTAL (m)	PESO + 10% (kg)
CA50	6.3	891.1	239.9
CA60	8.0	38.7	16.8
CA60	5.0	39.8	6.8

PESO TOTAL (kg)	
CA50	256.7
CA60	6.8

Volume de concreto (C-30) = 7.09 m³
Área de forma = 69.75 m²

0	EMISSÃO INICIAL	27/05/22	MCR	MCR
REV.	DESCRIÇÃO	DATA	EXEC.	VERIF.
EMITENTE	CONSORCIO QUANTA / TETRIS / FLEX			
CONTRATO Nº 006/2022		EXEC.	MCR	16/05/22
		DES.	SG	16/05/22
		VER.	MCR	27/05/22
ENGENHEIRO - CREA				
 PREFEITURA SAQUAREMA TRABALHO E RESPEITO				
SECRETARIA MUNICIPAL DE DESENVOLVIMENTO ECONÔMICO				
TÍTULO COMPLEXO EDUCACIONAL - PALMITAL - CONEXÃO DO FUTURO				
PROJETO EXECUTIVO ESTRUTURAL - CISTERNA				
DESCRIÇÃO: CORTES DA LAJE DA CISTERNA				
LOCAL	ESTRADA LATINO MELO, NO BAIRRO PALMITAL 2º DISTRITO (BACAXÁ) - SAQUAREMA - RJ		ARQ. ELETRÔNICO	SG_OS012_PALMITAL_CF_PE_EST_CIS_PLB FORMAS_R00
Nº	PD004-SBP004		ESCALA	INDICADA
		DATA	MAIO/2022	
		PRANCHA	02/04	