


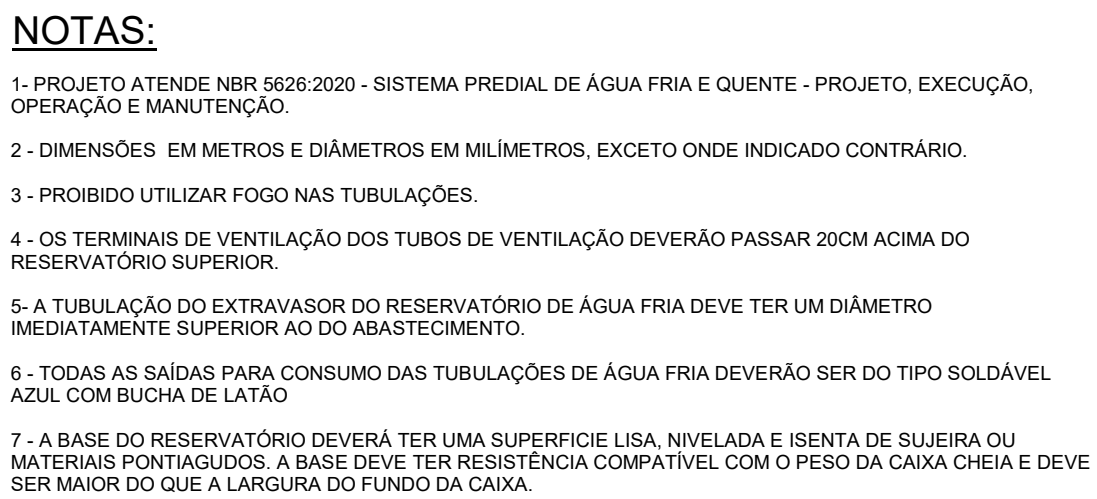

-TUBULAÇÃO PVC MARROM - ÁGUA FRIA

	-COLUNA DE ÁGUA FRIA nn: número da coluna xx: diâmetro nominal da coluna
	-COLUNA DE RECALQUE DE ÁGUA FRIA nn: número da coluna xx: diâmetro nominal da coluna
	-POSIÇÃO DO ITEM NA LISTA DE MATERIAIS

AF - ÁGUA FRIA
RC - RECALQUE
SC - SUCÇÃO
LE - LIMPEZA E EXTRAÇÃO
BCA - BACIA SANITÁRIA COM CAIXA ACOPLADA
LV - LAVATÓRIO
TN - TANQUE
TJ - TORNEIRA DE JARDIM
RG - REGISTRO DE GAVETA
RE - REGISTRO DE ESFERA
HID - HIDRÔMETRO
RES - RESERVATÓRIO

Escala: 1 : 50



REV.01	03/06/2022	INSTALAÇÃO DOS BEBEDOUROS	02/06/2022	03/06/2022
REV.00	20/05/2022	EMISSIONAL INICIAL	13/06/2022	20/05/2022
REVISÃO	DATA	DESCRIÇÃO	EXEC.	VERIFI.
EMITENTE				
CONSORCIO QUANTA / TETRIS / FLEX CONTRATO Nº 006/2022 MARCOS CAMARA REBELO - CREA/RJ - 20072791I-8			EXEC.	13/05/2022
			DES.	13/05/2022
			VER.	20/05/2022
 <div> PREFEITURA SAQUAREMA TRABALHO E RESPEITO </div>				
SECRETARIA MUNICIPAL DE DESENVOLVIMENTO ECONÔMICO				
TÍTULO COMPLEXO EDUCACIONAL - PALMITAL PROJETO BÁSICO DE HIDRÁULICA DO CONEXÃO DO FUTURO PLANTAS E CORTES				
LOCALIZAÇÃO ESTRADA LATINO MELO, NO BARRIO DE PALMITAL - 2º DISTRITO - SAQUAREMA/RJ		ARQ. ELETRÔNICO SQ-05012-PALMITAL-FC-PB-HID-R01V1		
Nº DOCUMENTO PD003 - SBPO08	ESCALA INDICADA	DATA MAIO/2022	FRENCHA 02-05	